




Puttenplan
Constructieplattegronden

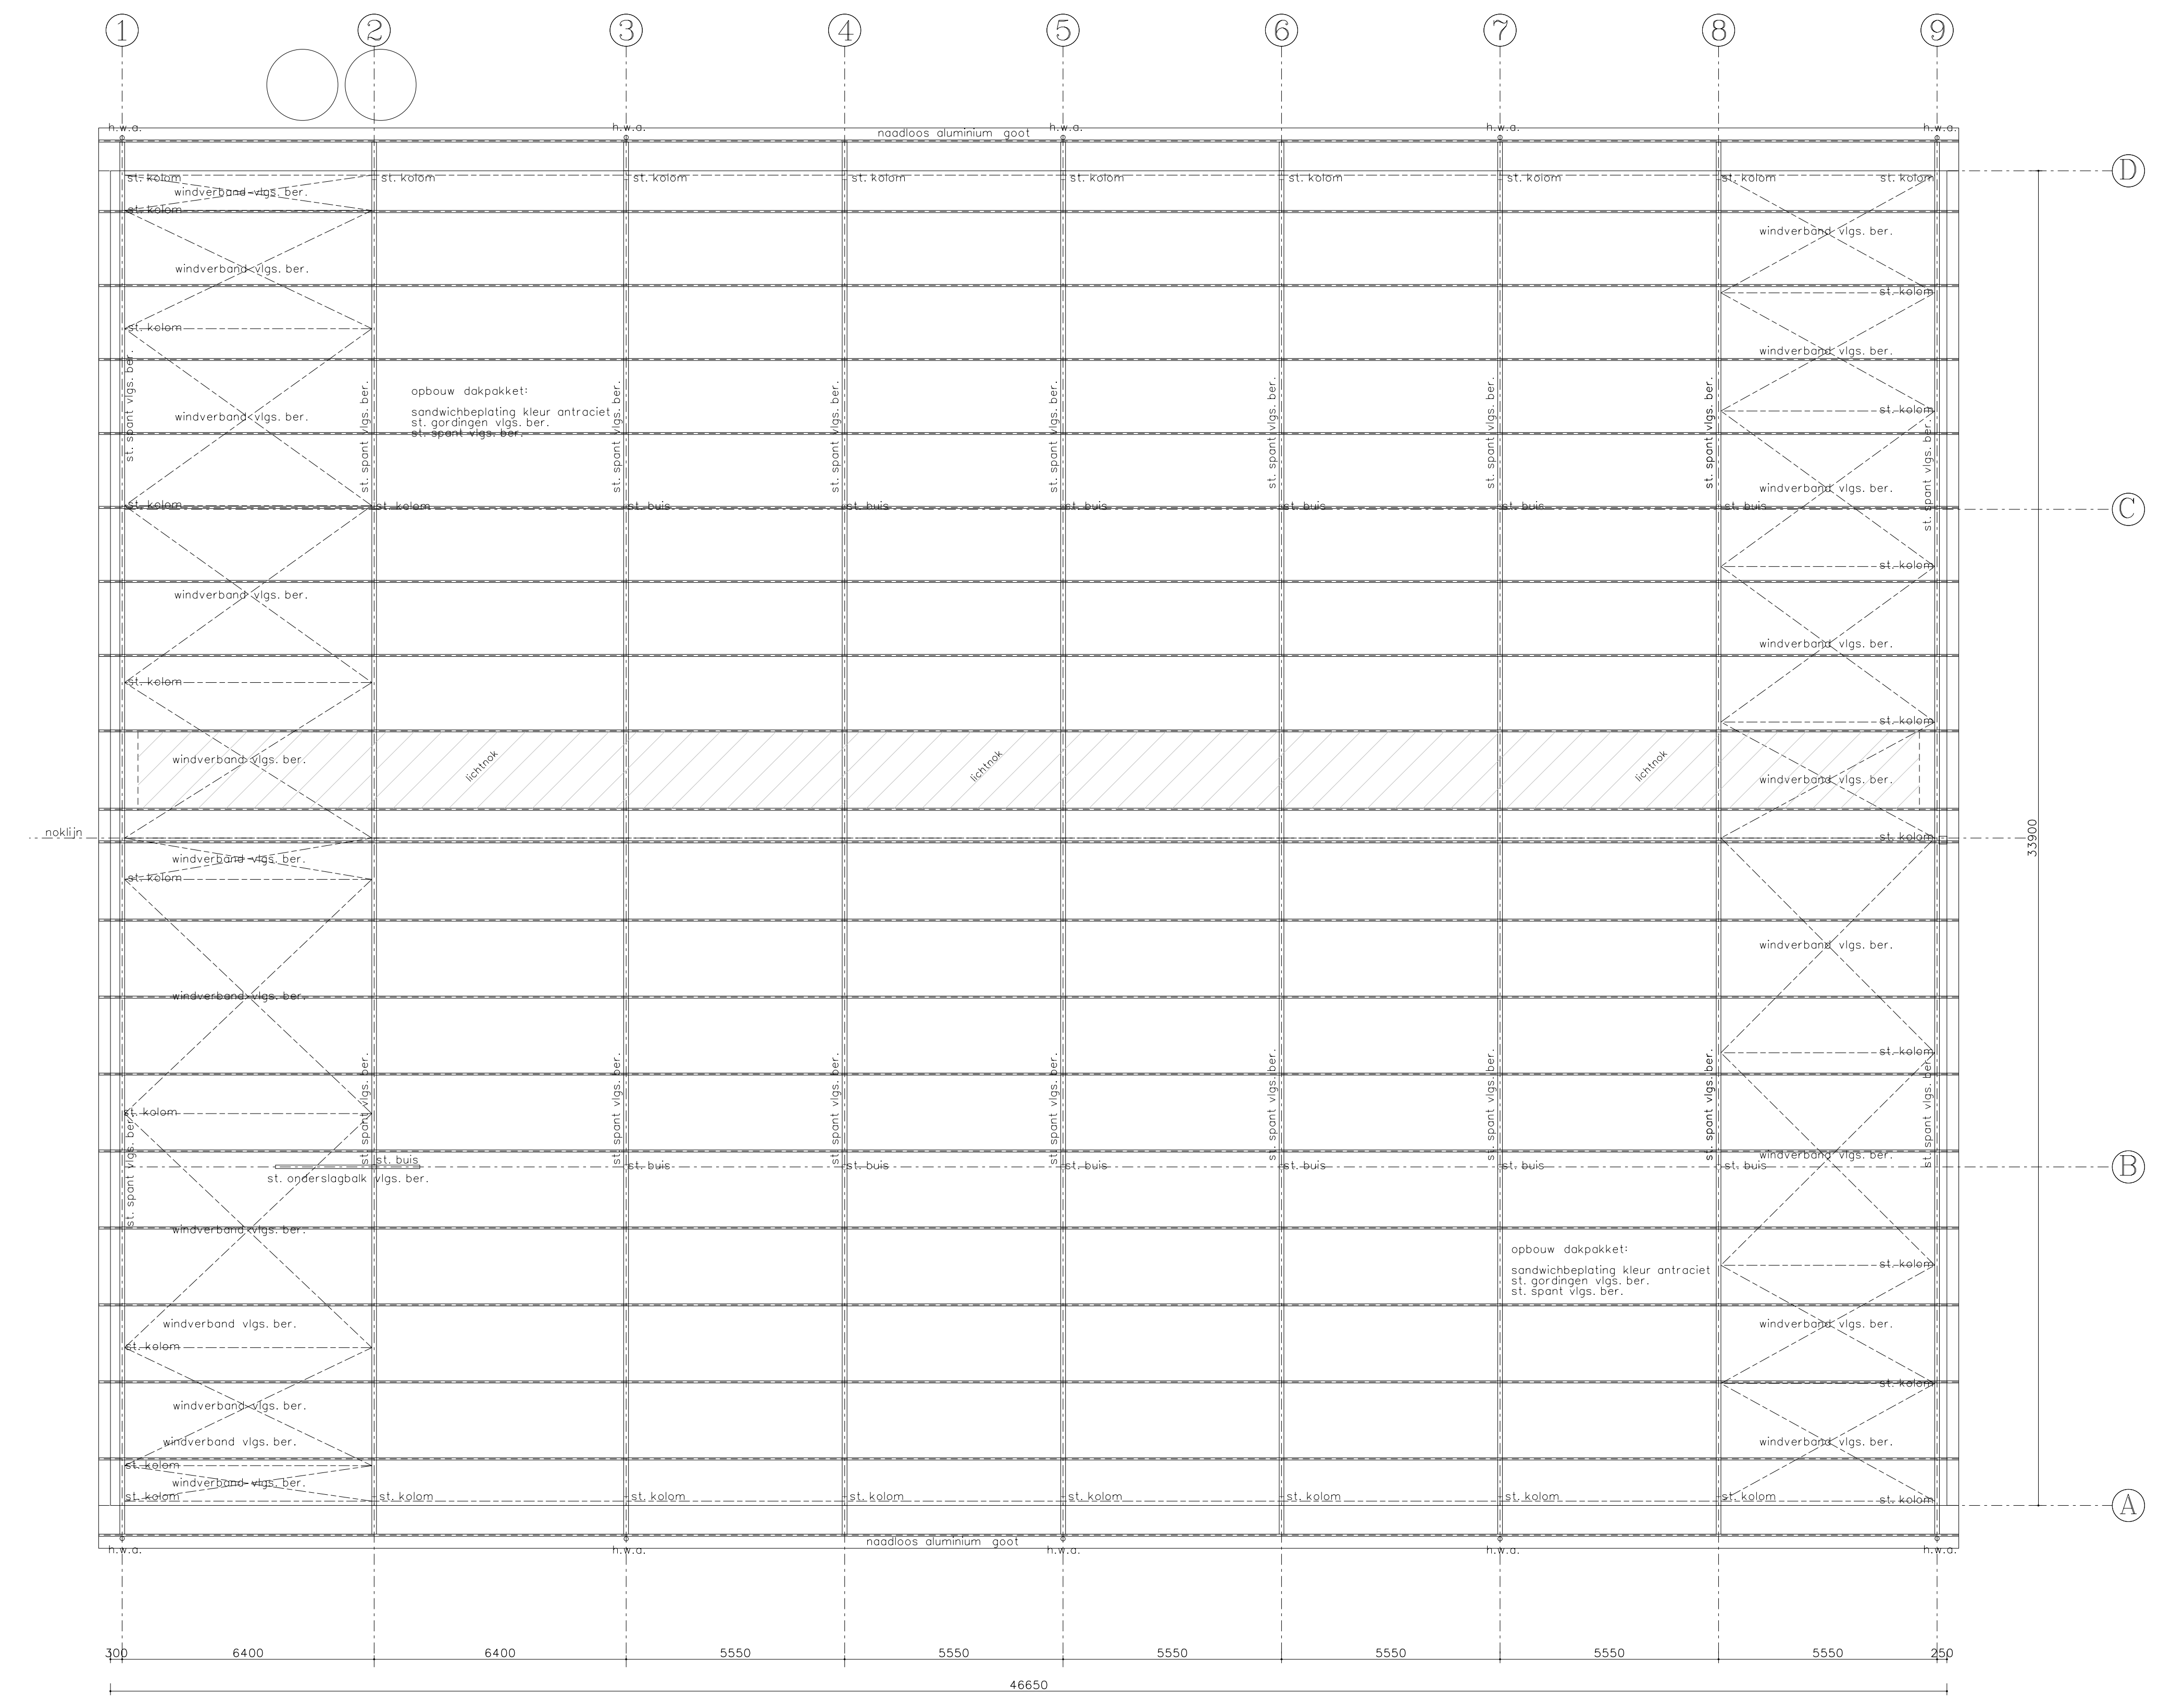


Kapplan

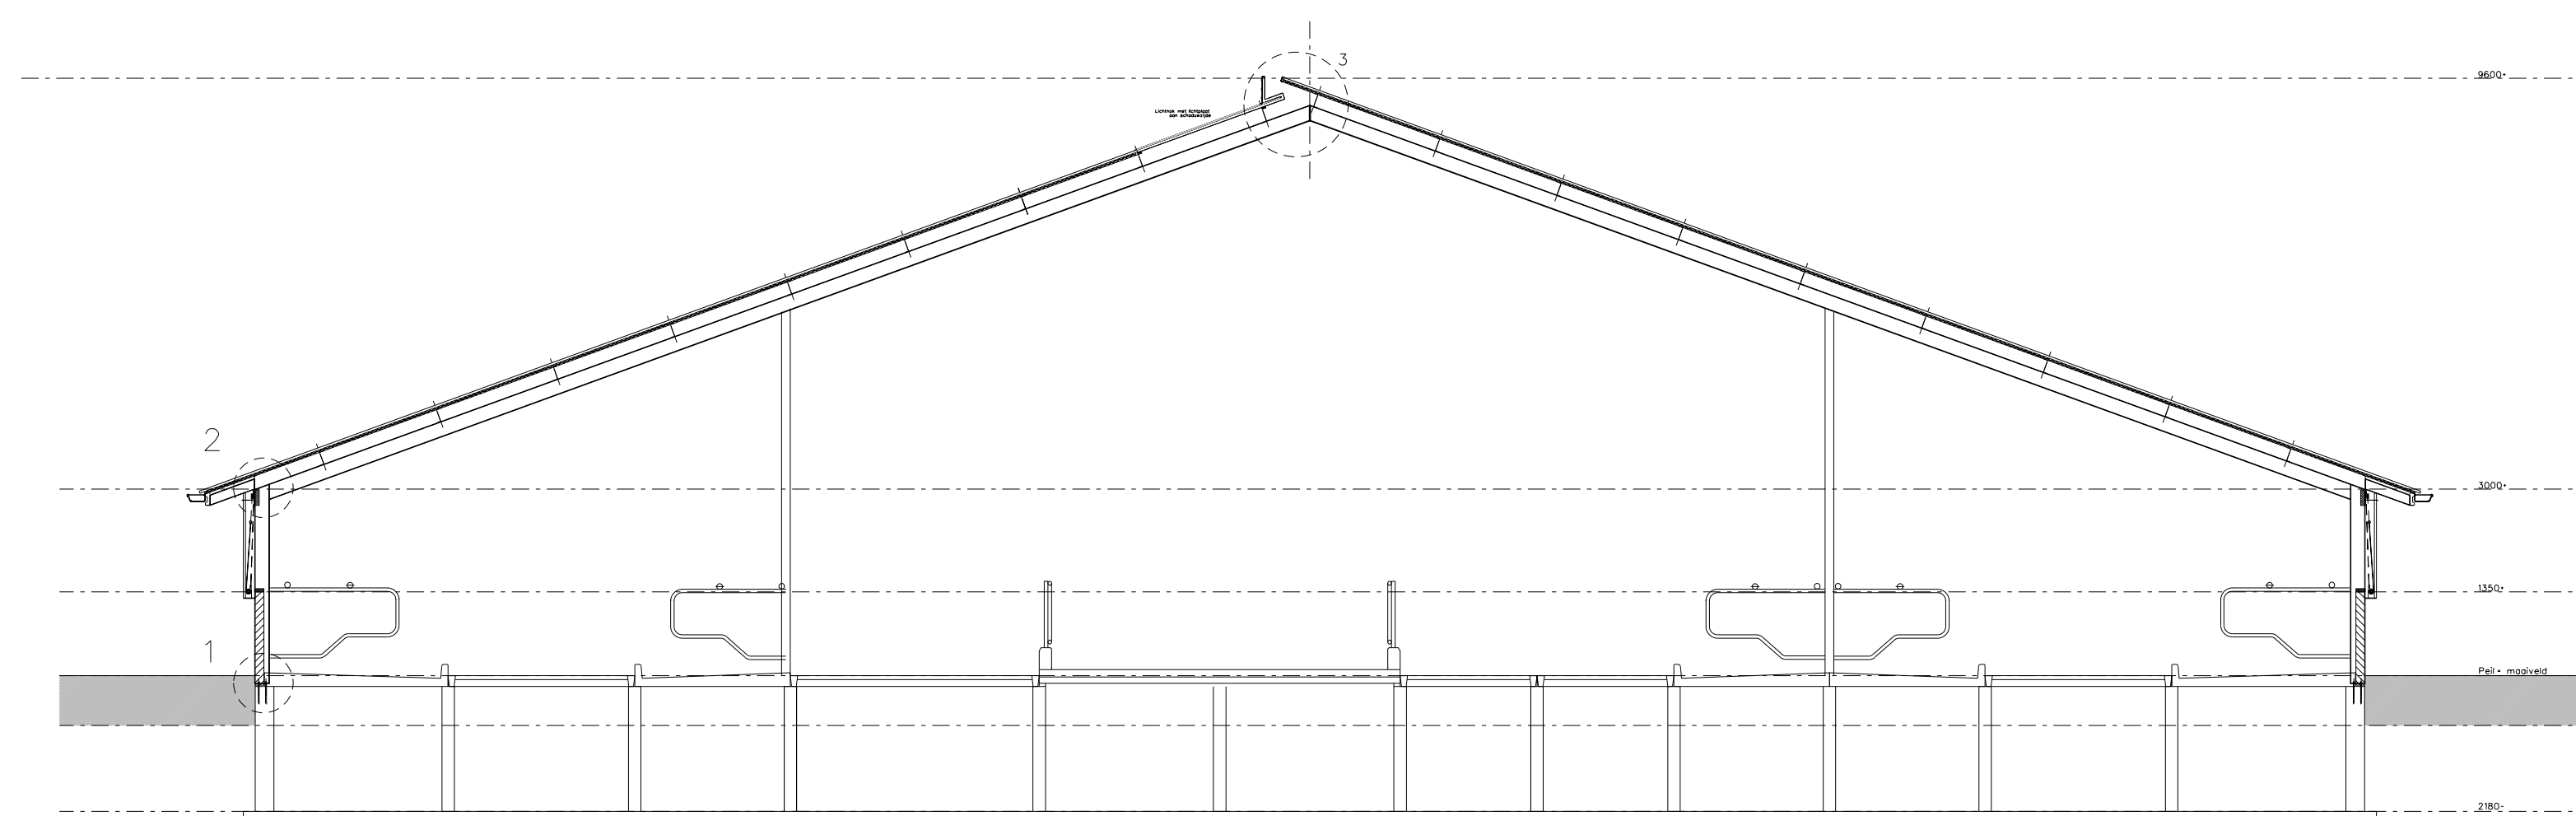

Doorsnede

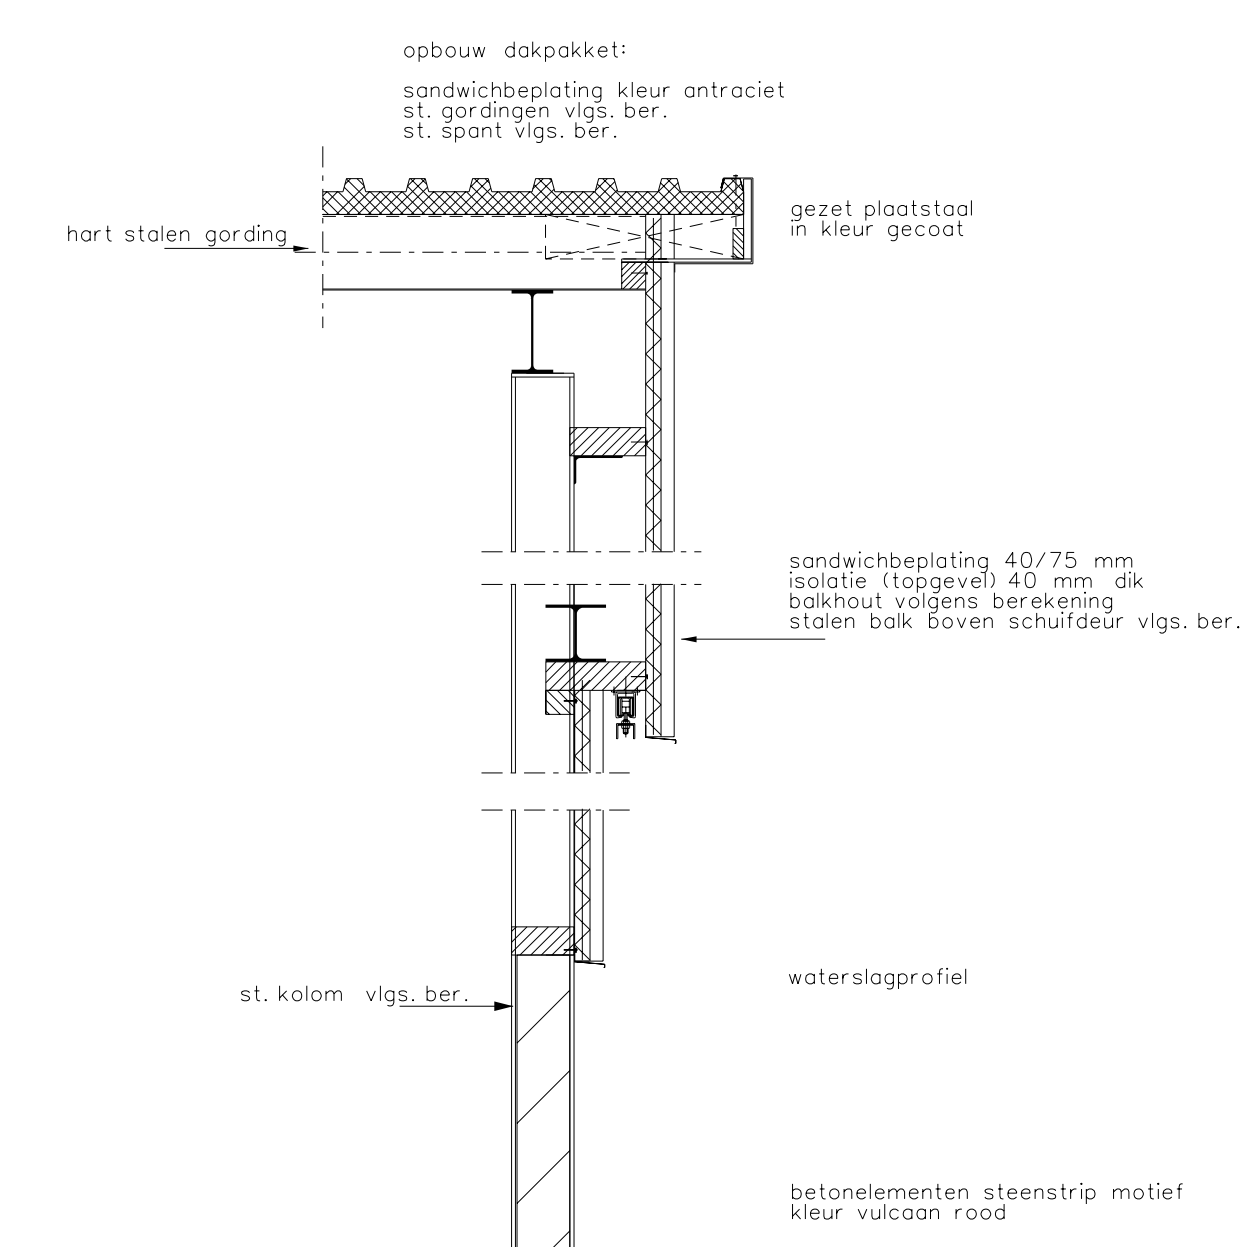

Detail 4
schaal 1:20

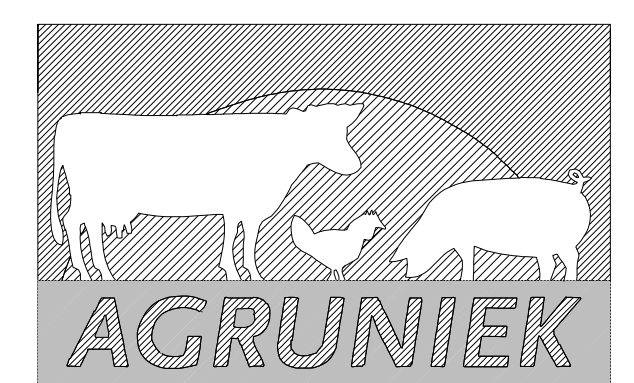

Maten voor de uitvoering in het werk te controleren

TEKENING IN 2 BLADEN Blad 2

datum	wijz. aard van de wijziging	plan	datum	schaal
		plan	16/12/2011	1:100
		Agruzaag Omgevingsvergunning Nieuwbouw melkveestal		
		Opdrachtgever: Mits. te Bogaert Huissterweg 4 7106 NT DEL TRUM		
		(Constructieplattegrond, detail & doorsnede)		
		Van Westreenen BV Anthonie Fokkerstraat 1A / 3773 MP Barneveld Tel. (0342) 474255 / Fax (0342) 474281 Varsseveldseweg 65D / 7131 JA Lichtenvoorde Tel. (0544) 378737 / Fax (0544) 378364		



VAN WESTREENEN
ADVISEURS VOOR HET BUITENGEBOED

Tekeningnummer: B0_TEB0011