



bestaande Plattegrond.

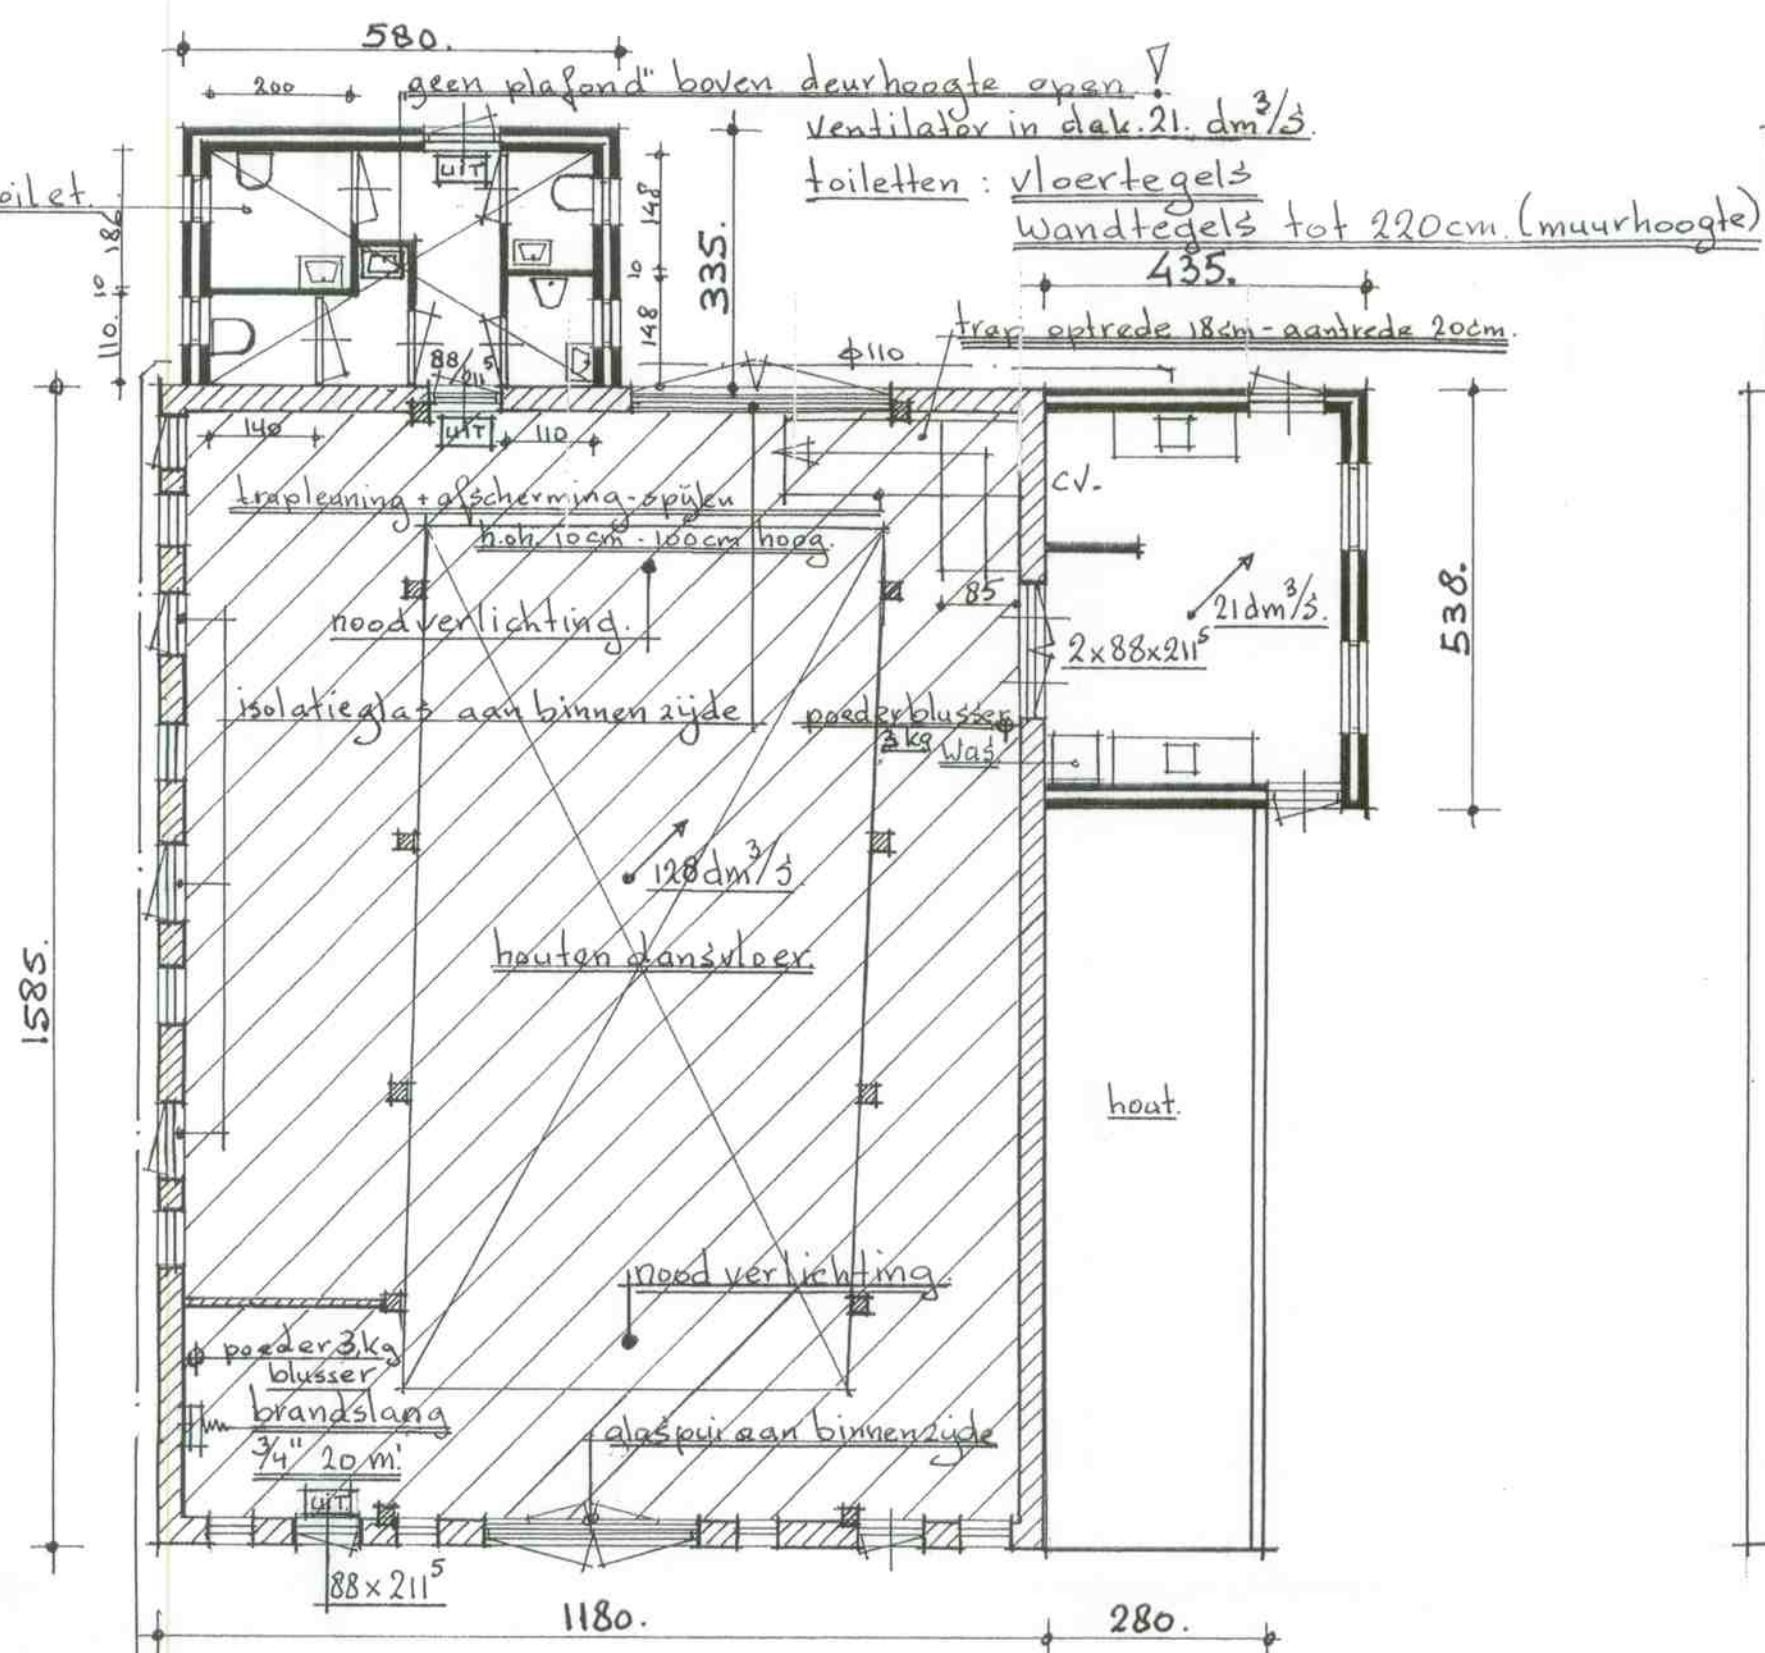


gewijzigde Plattegrond.


lichttoevoer buiten-binnen totaal 128 dm³/s.
 dit d.m.v. roosters in buitengevel.
 aansluiten op bestaand druk riool.
 maximale bezetting 40 personen.
 uit-deuren aan binnenzijde te openen met knop of panieksluiting.

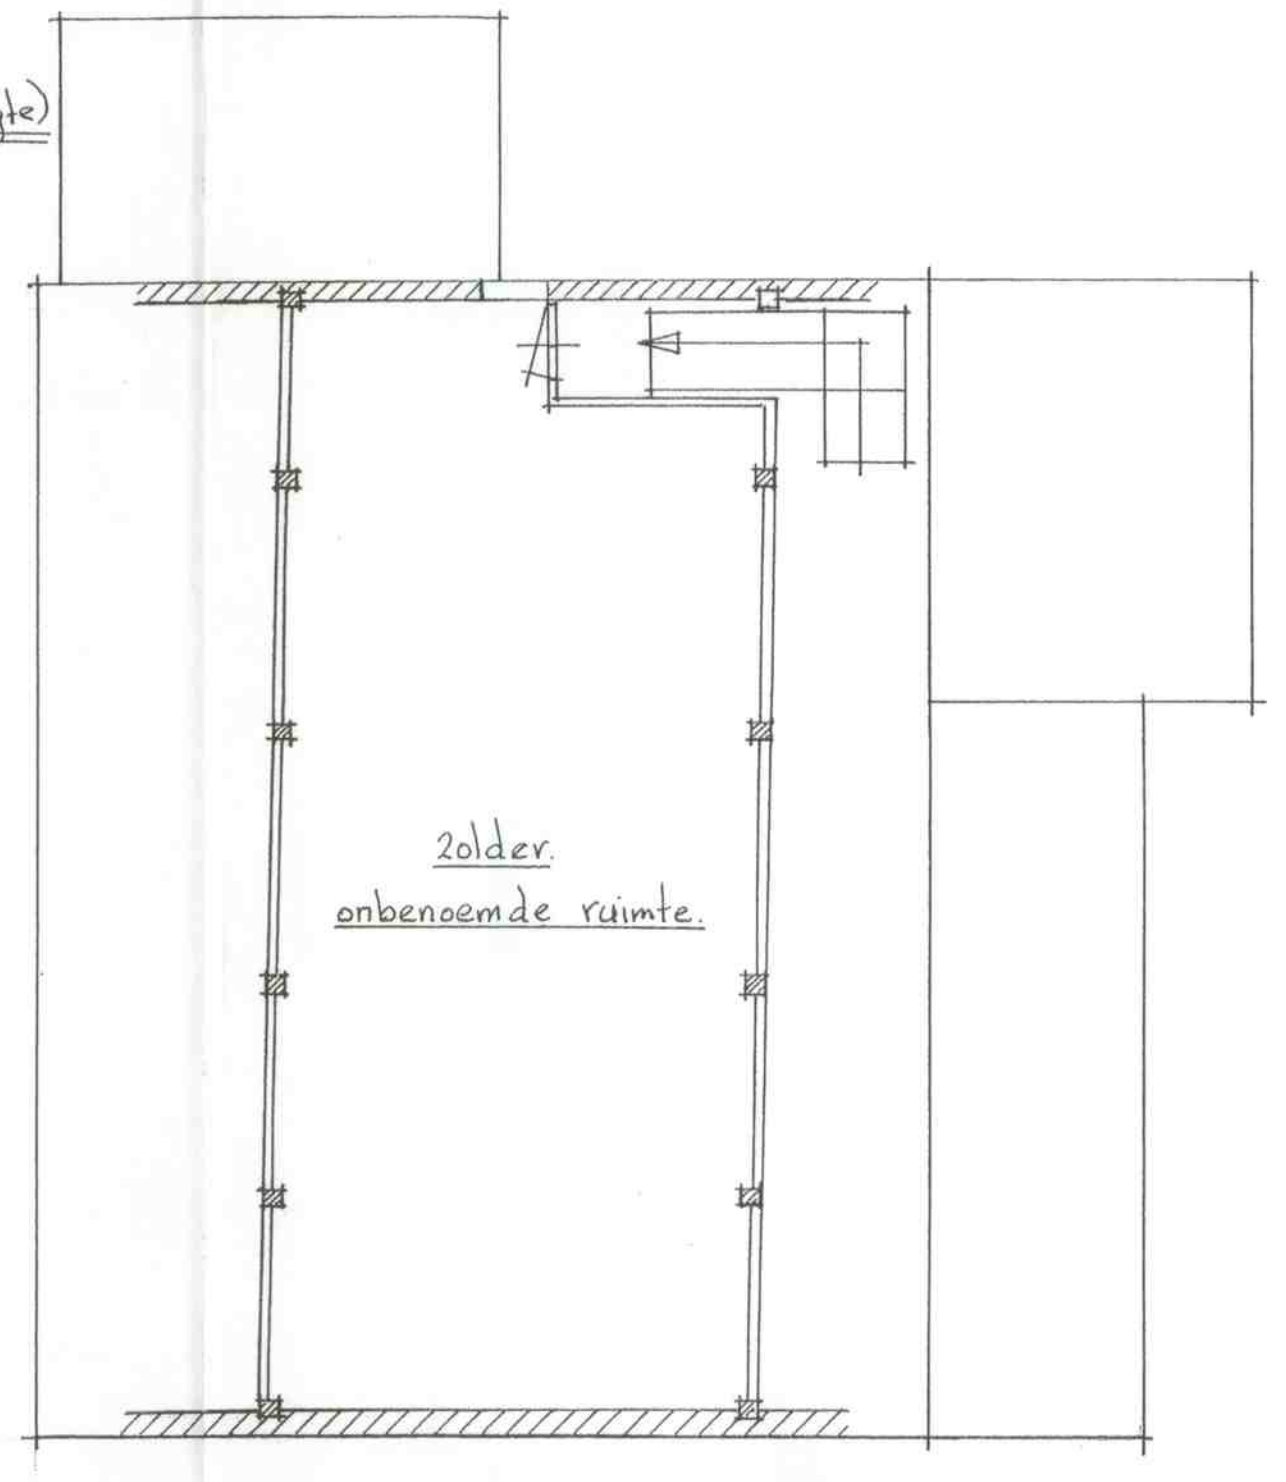

zolder.

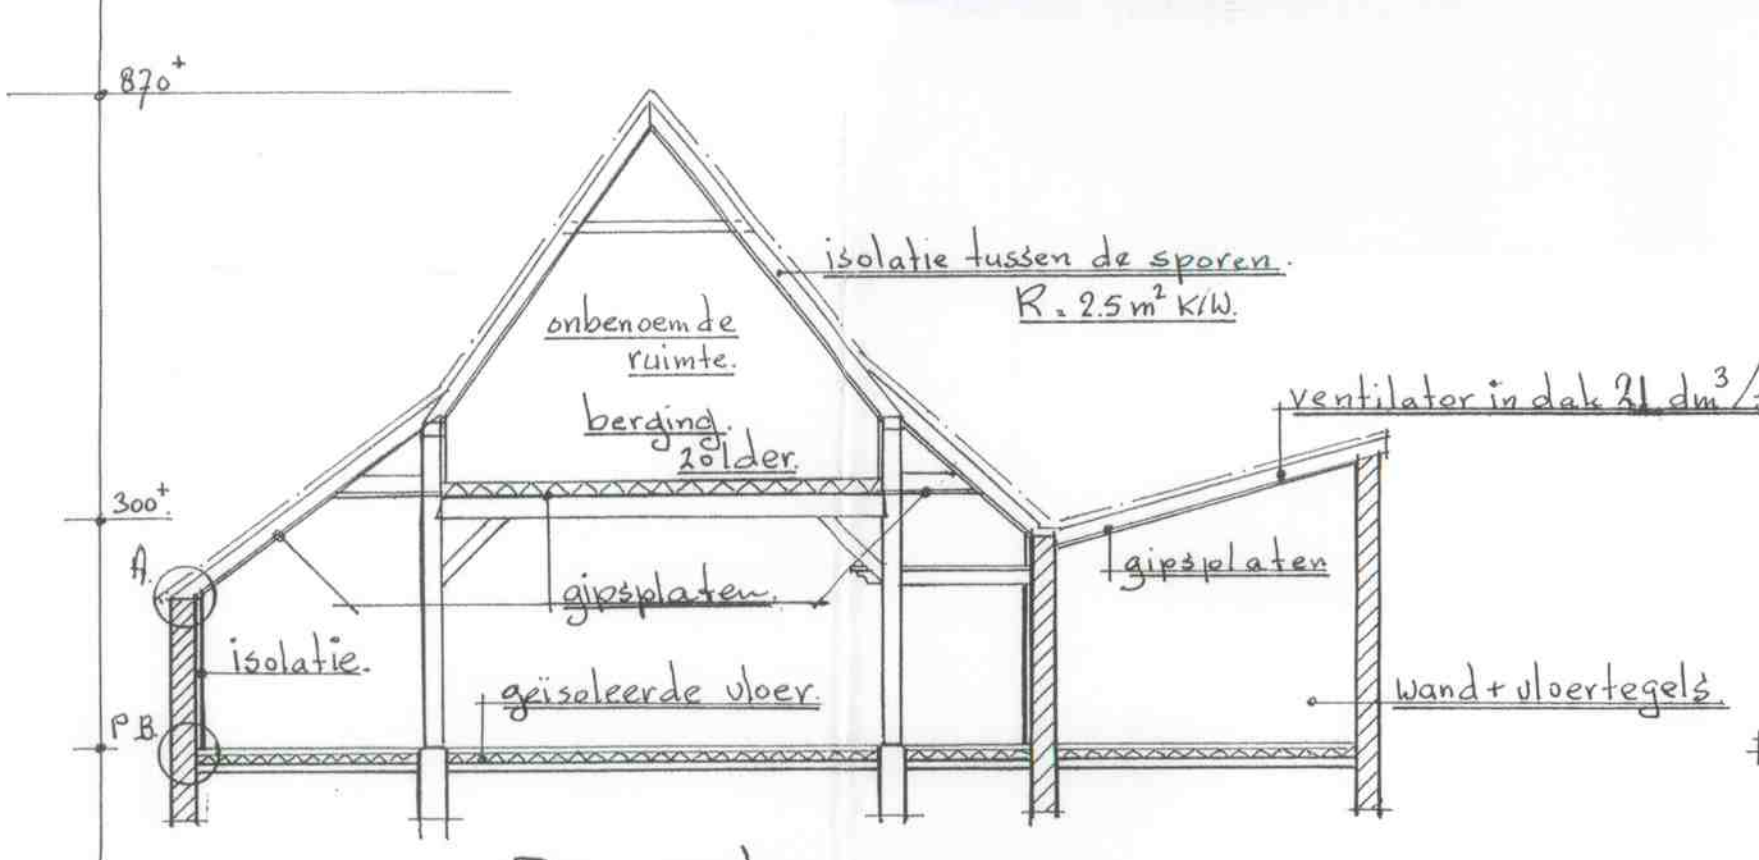


Doorsnede.

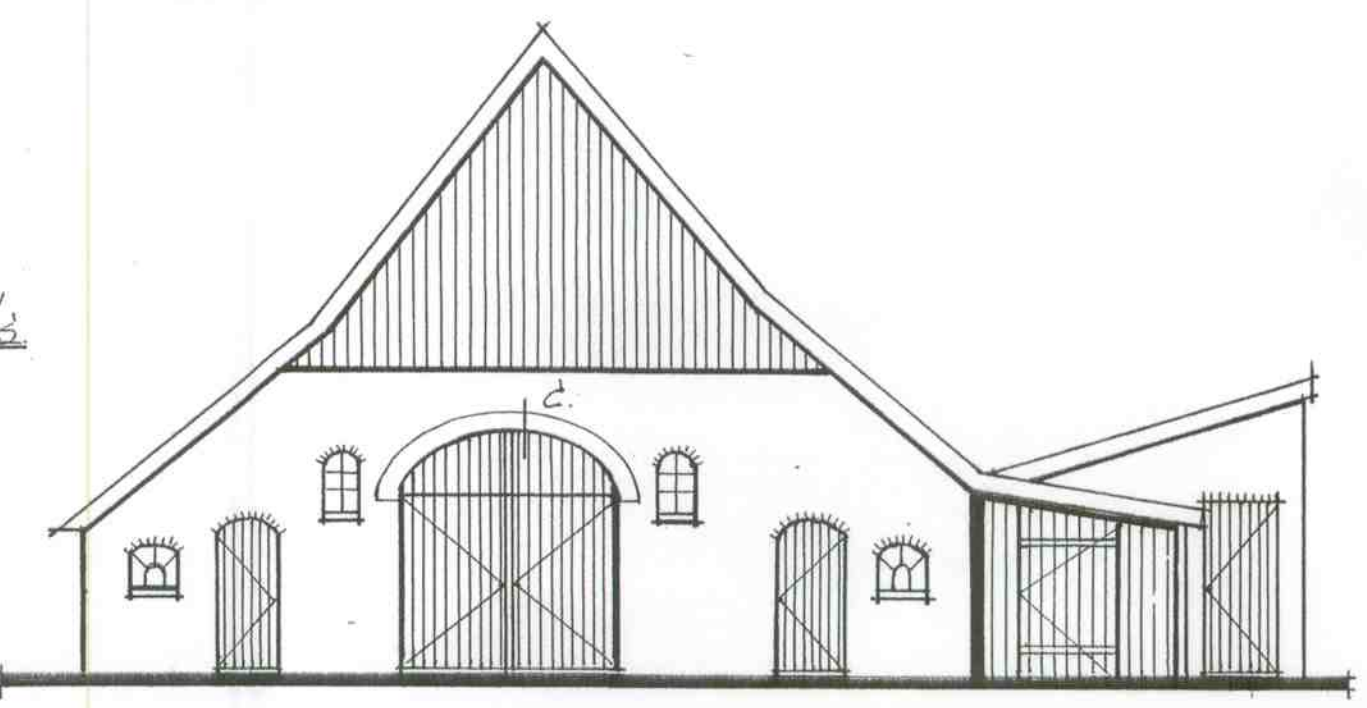


Vorgevel.

Buitenom is alles in originele staat gebleven.

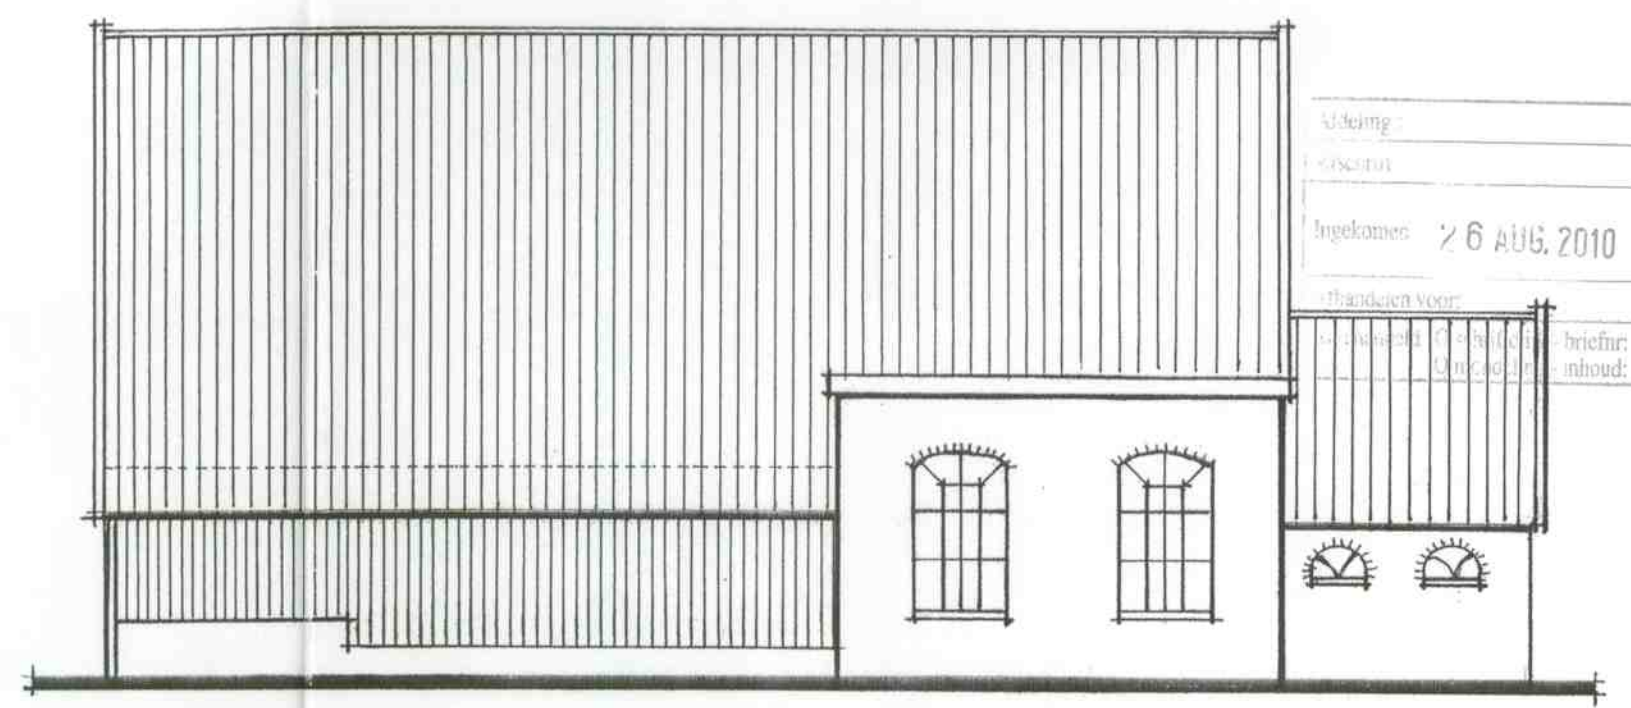


Rechter zijgevel.

Schaal:	beh:
omsch:	ovb:
Ingekomen: 26 AUG. 2010	nr:
Thema van voor:	briefnr:
Thema van voor:	inhoud:

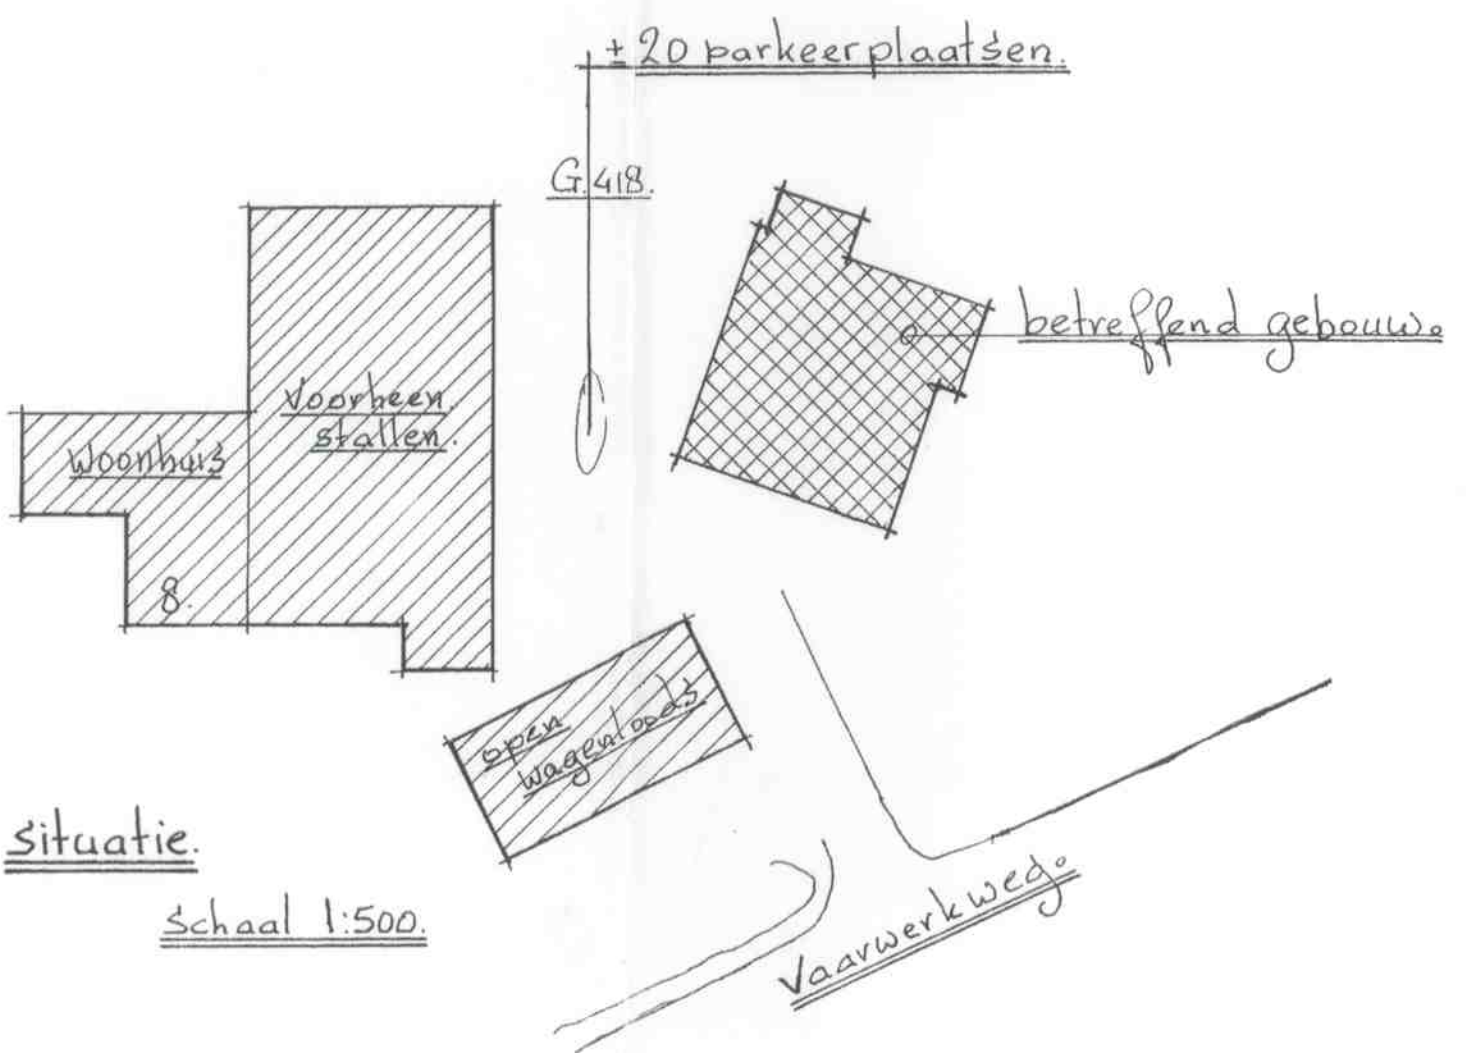


situatie.

Schaal 1:500

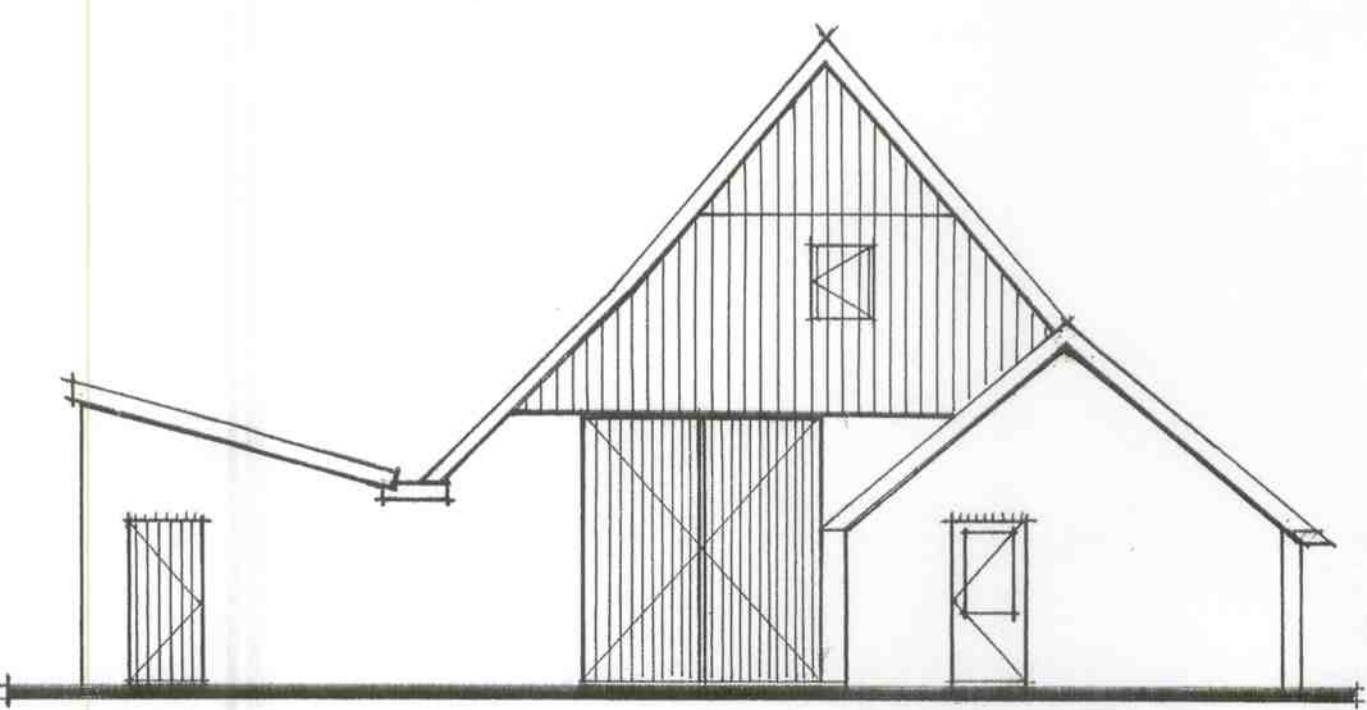

achtergevel.

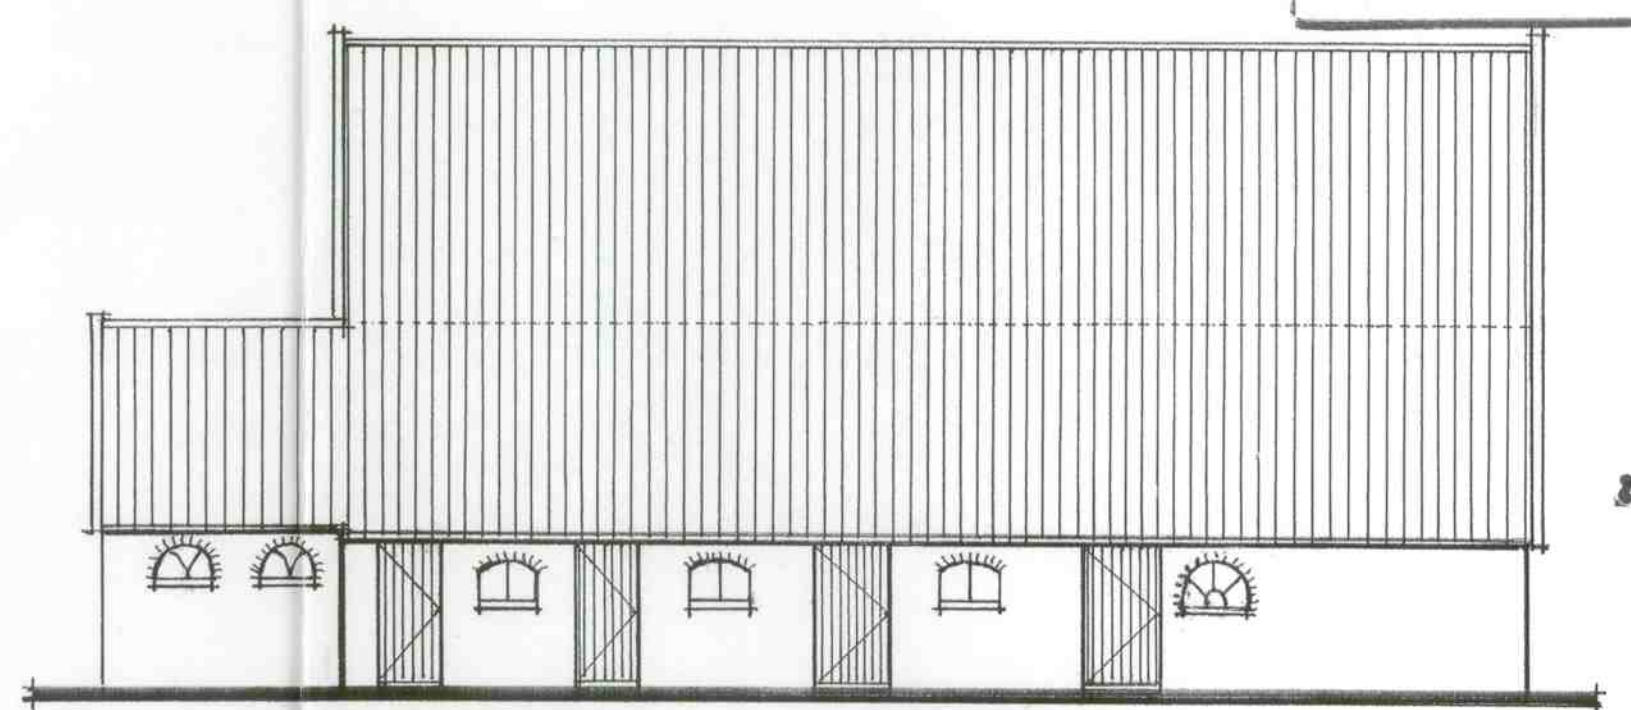

Linker zijgevel.

get: 18-6-2010. gew: 26-8-2010. Schaal 1:100. Jon. Assink.
 betreft: Verbouwen schuur tot oefen en dansruimte.
 opdrachtgever: mevr J.H.W.M. Salebrink Vaarwerkweg 8
 7151 M.Z. Eibergen 0545-471295.

Behoort bij besluit van
 burgemeester en wethouders
 van Berkelland d.d. 4 FEB 2011
 nummer: B A 2010179

26 AUG. 2010

0653406923.