


Opbouw paardenbak en stapmolen (principe) schaal 1:20

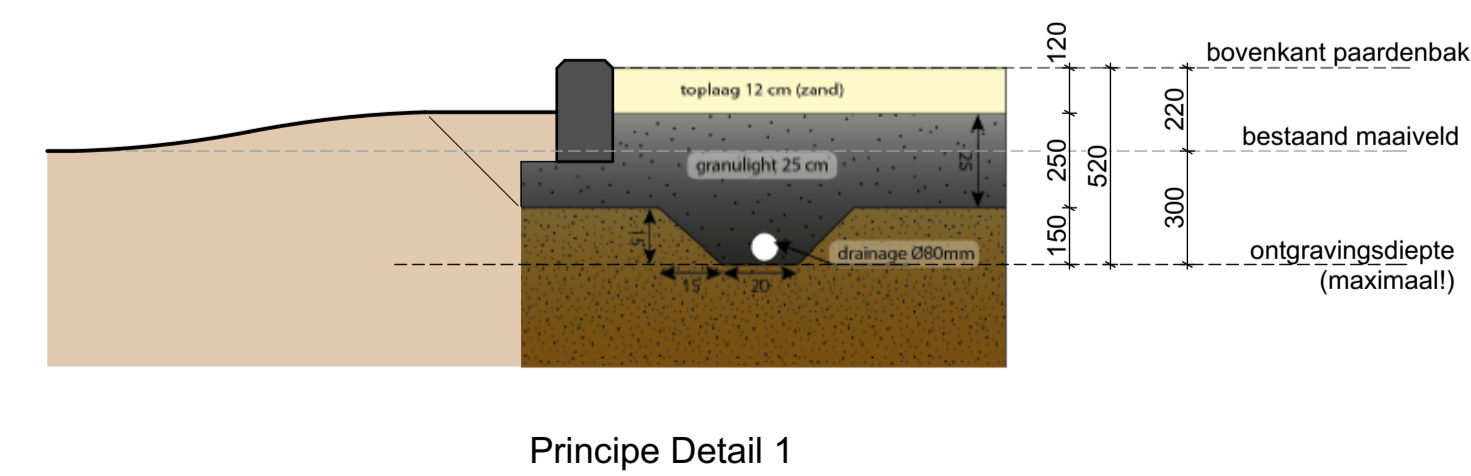

Principe Detail 1

INSTALLATIES VOLGENS TEKENING/BEREKENING INSTALLATEUR
EXACTE UITVOERING VOLGENS OPGAVE LEVERANCIER

gemeente Berkelland
Behoort bij besluit van burgemeester en wethouders van Berkelland
 datum: 23 dec 2015
 zaaknr: 153695
 AB-nr: AB 2015255

Huize te Nahuis
 Paardenbak - Gevels, plattegronden en doorsneden

Werknummer: N001	Gewijpgd: -	Opmerking: -
Fase: DO	Gewijpgd: -	Opmerking: -
Schaal: 1:100	Gewijpgd: -	Opmerking: -
Getekend: NS	Gewijpgd: -	Opmerking: -
Datum: 22-09-2015	Gewijpgd: -	Opmerking: -

Opdrachtgever: familie te Nahuis
 Kiefteweg 55
 7151 NX EIBERGEN

p/a Het blik 57a 7141 TG Groenlo
 www.stns-ingenieurs.nl
 info@stns-ingenieurs.nl
 0544 76 90 21

St&S
 ingenieurs