



Begane grond

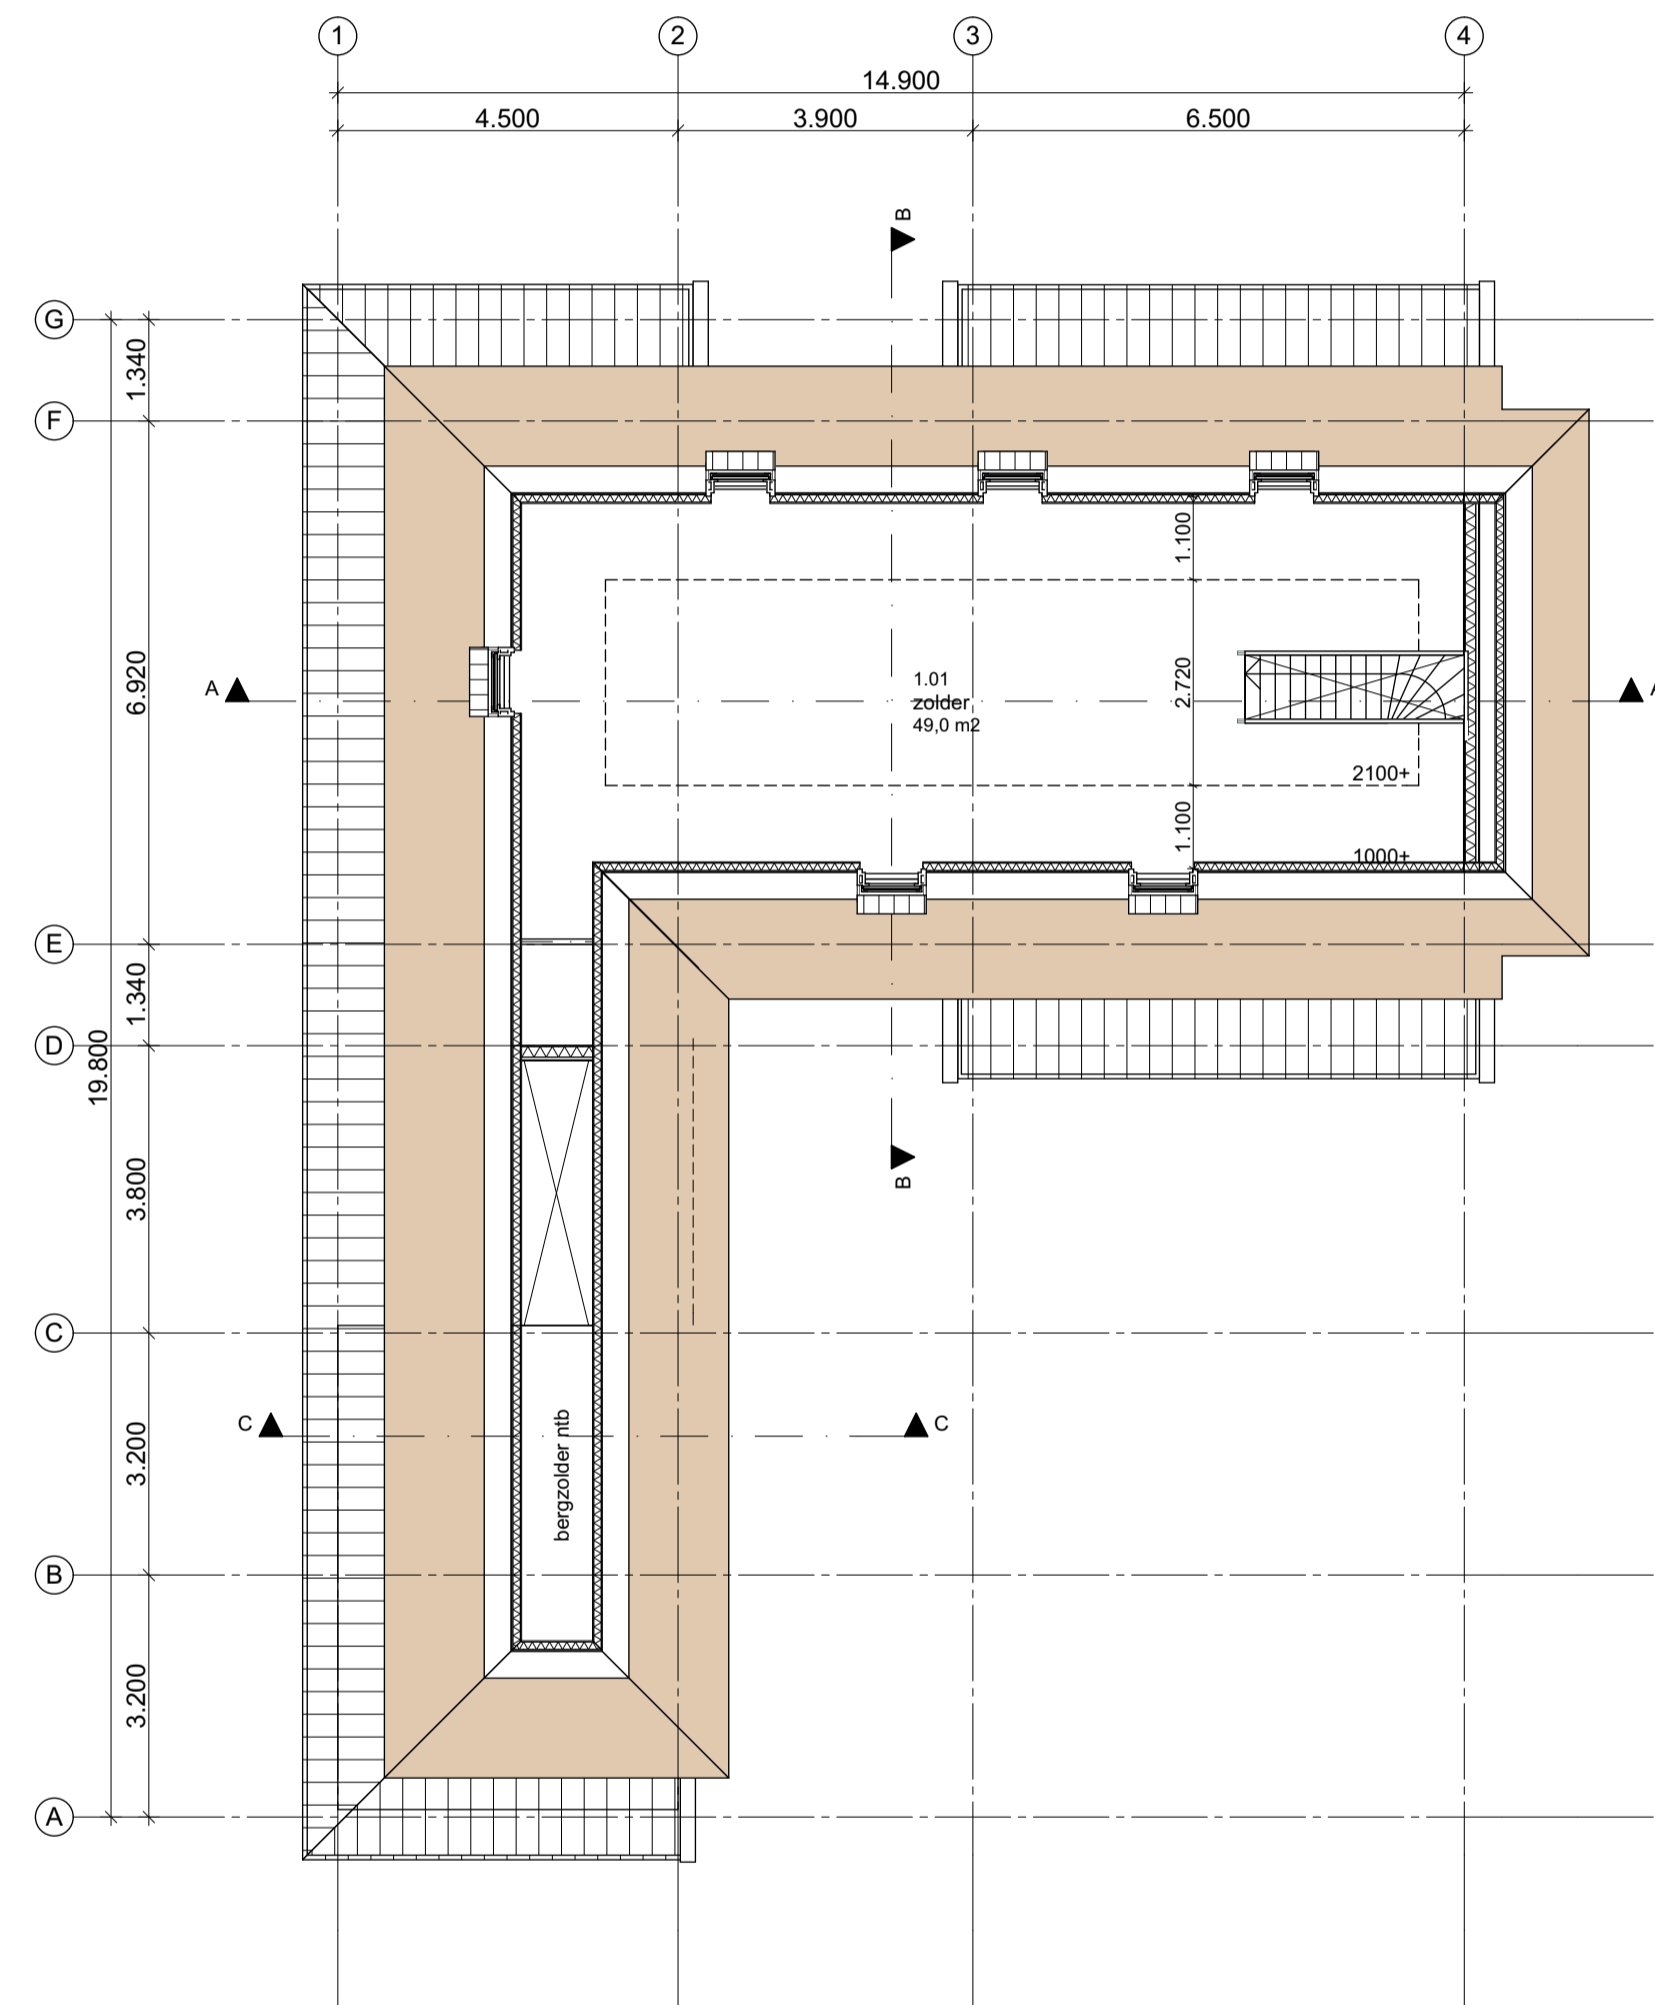

1e verdieping

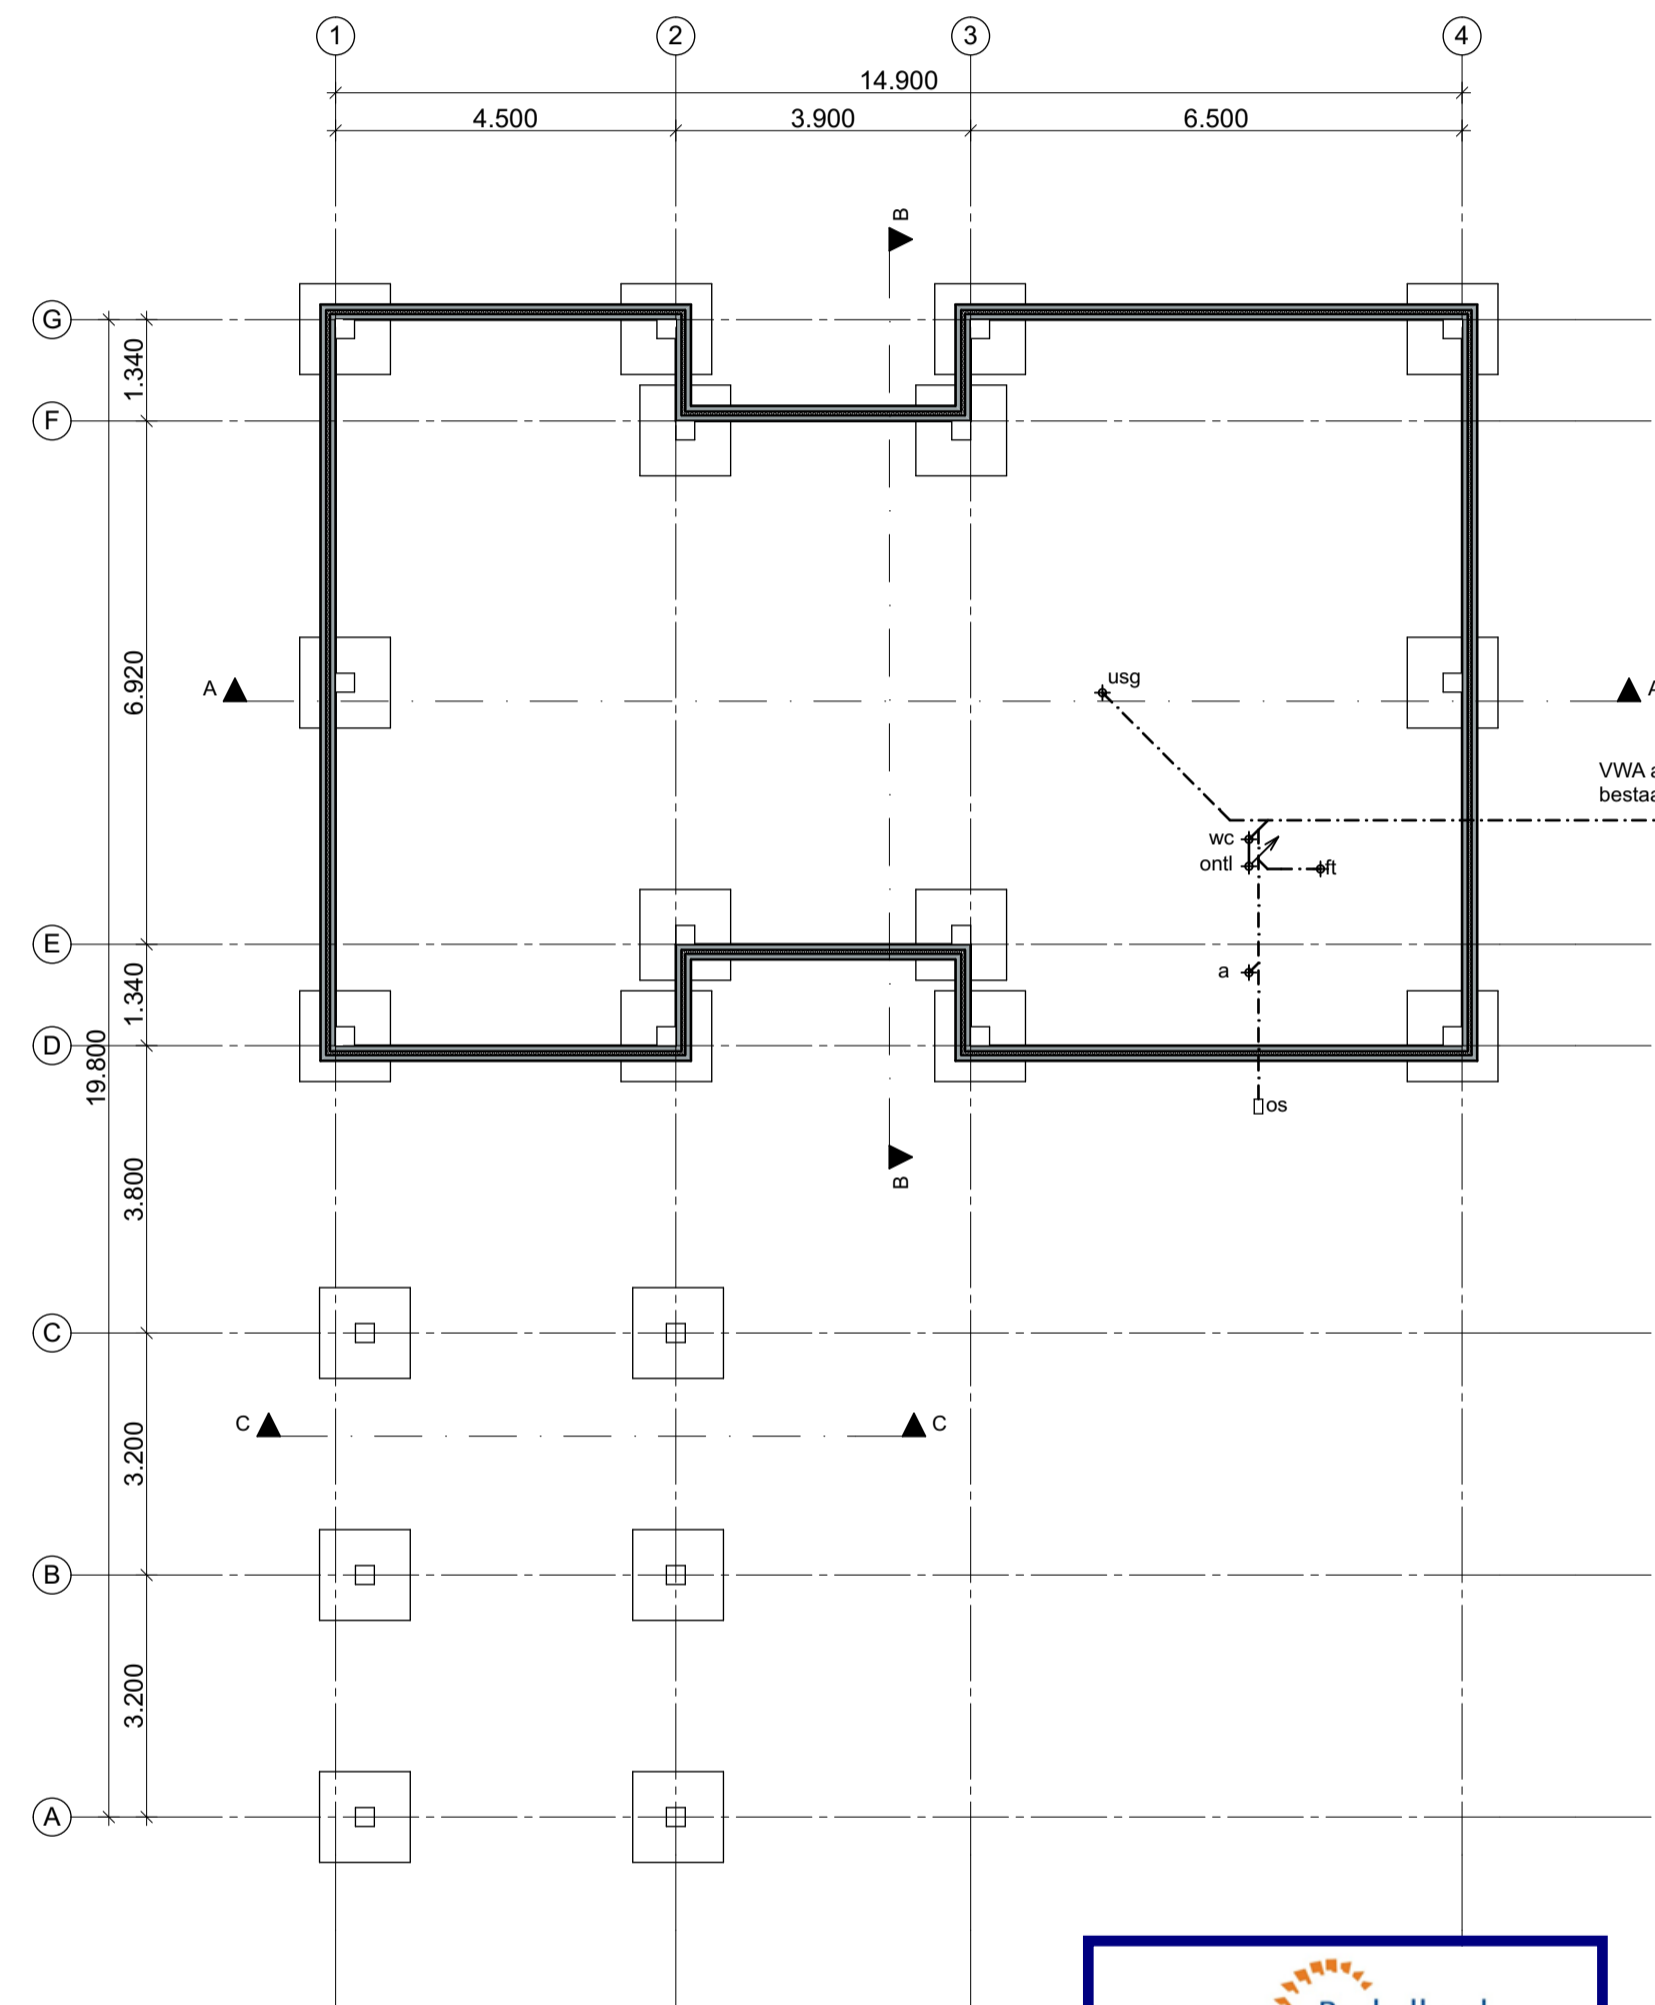

Fundering

RENVOOI RUIMTEN

begane grond		
nr	omschrijving	bb-benaming
0.01	pantry	pantry
0.02	toilet	toilet
0.03	berging	bergruimte
0.04	stal	bergruimte

1e verdieping		
nr	omschrijving	bb-benaming
1.01	zolder	bergruimte

RENVOOI

- a aanrecht ø50mm
- f fontein ø50mm
- wc watercloset ø110mm
- uitstortgoot ø50mm
- w wasafel ø50mm
- s standleiding/ontluchting
- o ontsappingsstuk
- i isolatie RC vigs EP-berekening
- BIA 100/120mm
- l lichte scheidingswand 100mm
- afwerkvloer
- ihw gestort beton
- p prefab beton
- k knopcilinder (binnen te openen zonder sleutel)
- - - - vuilwaterriolering

MATERIAALSTAAT

onderdeel	materiaal	kleur
plint	geïsoleerd betonpaneel	grijs
gevels	Cape Cod houten delen	zwart
kozijnen	hout	wit
ramen	hout	wit
deuren	hout	wit
voordeur	hout	wit
raamdorpels	Cape Cod hout	zwart
dakbedekking	hellend riet	natuurlijk bruin/grijs
overstekken	watervast multiplex	wit
nokvorst	keramische vorsten	oranje


Behoort bij besluit van burgemeester en wethouders van Berkelland

 datum: 23 dec 2015


 zaaknr: 153695

 AB-nr: AB 2015255


- INSTALLATIES VOLGENS TEKENING/BEREKENING INSTALLATEUR -
 - CONSTRUCTIES VOLGENS TEKENING/BEREKENING CONSTRUCTEUR -

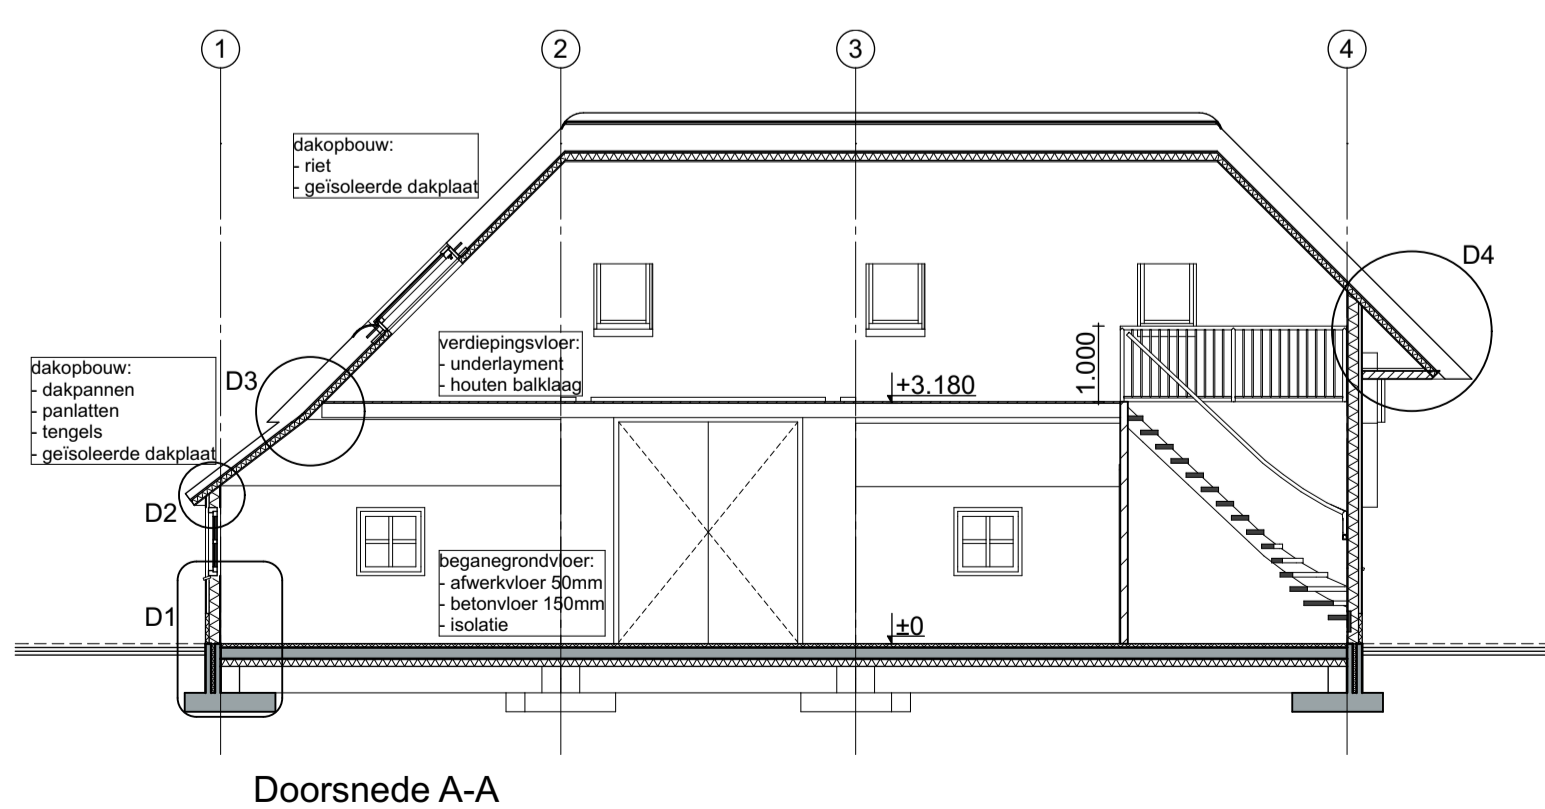

Doorsnede A-A

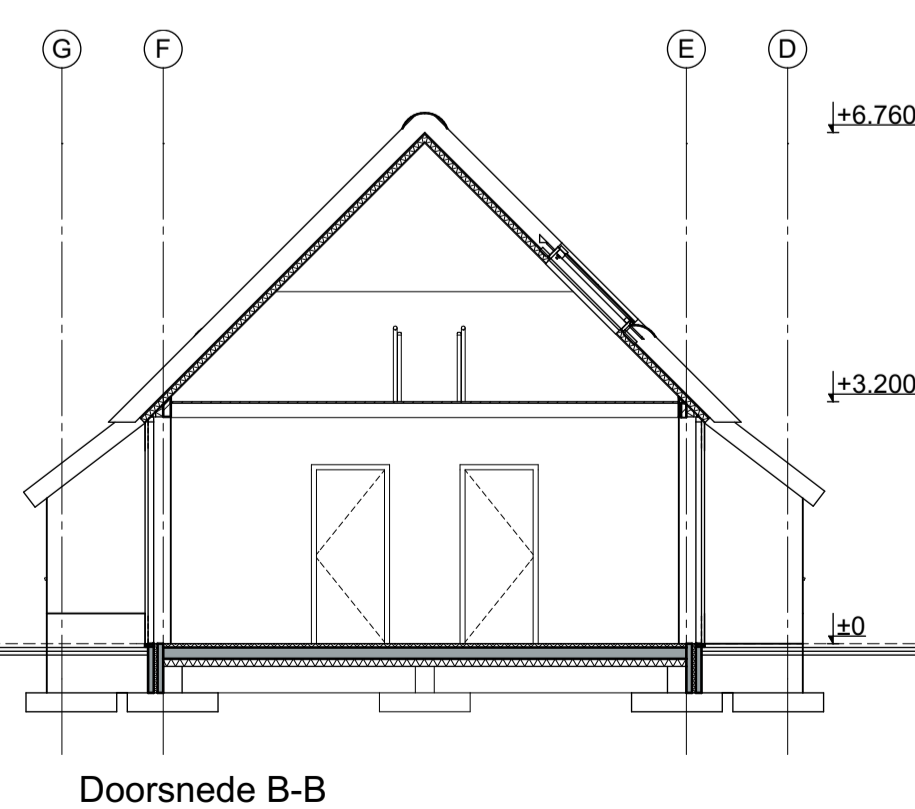

Doorsnede B-B

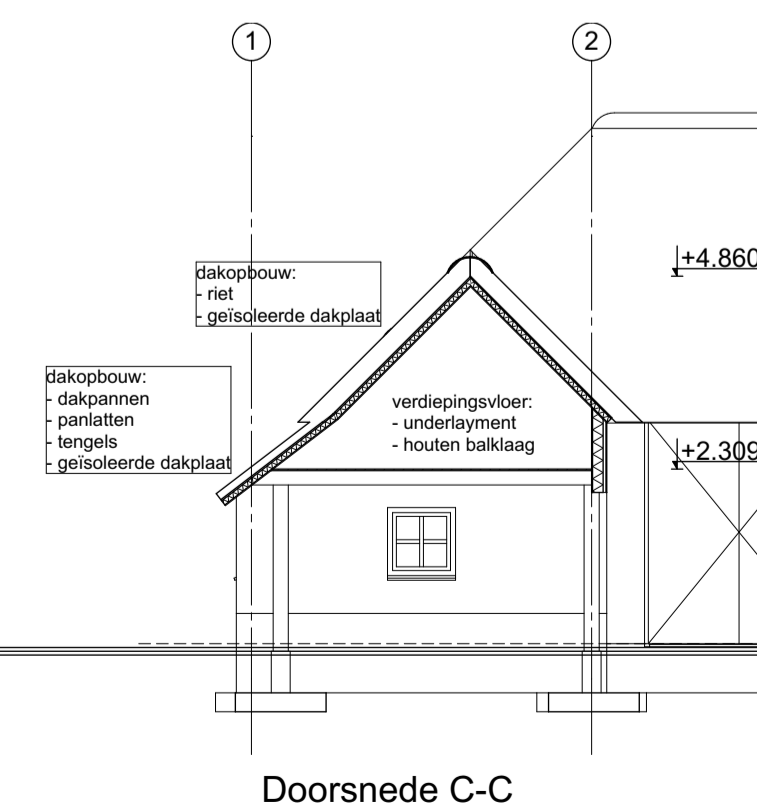

Doorsnede C-C

Huize te Nahuis

Paardenstal - Gevels, plattegronden en doorsneden

DO-04

Werknummer: N001	Gewijpgd: -	Opmerking: -
Fase: DO	Gewijpgd: -	Opmerking: -
Schaal: 1:100	Gewijpgd: -	Opmerking: -
Getekend: NS	Gewijpgd: -	Opmerking: -
Datum: 24-09-2015	Gewijpgd: -	Opmerking: -

Opdrachtgever: familie te Nahuis
 Kiefteweg 55
 7151 NX EIBERGEN

p/a Het blik 57a 7141 TG Groenlo
 www.sts-ingenieurs.nl
 info@sts-ingenieurs.nl
 0544 76 90 21

