




Voorgevel

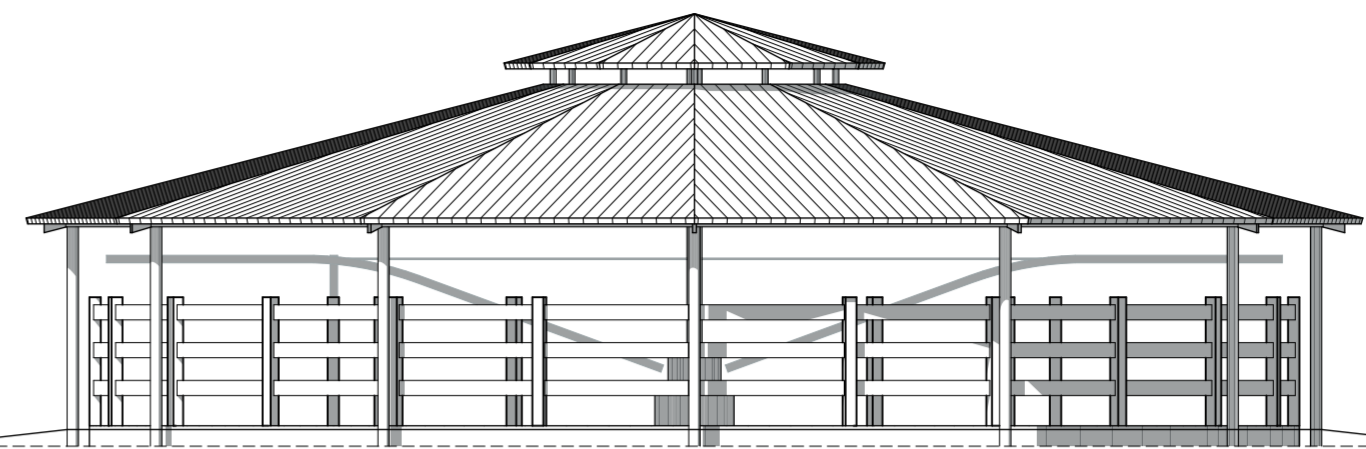


Zijgevel

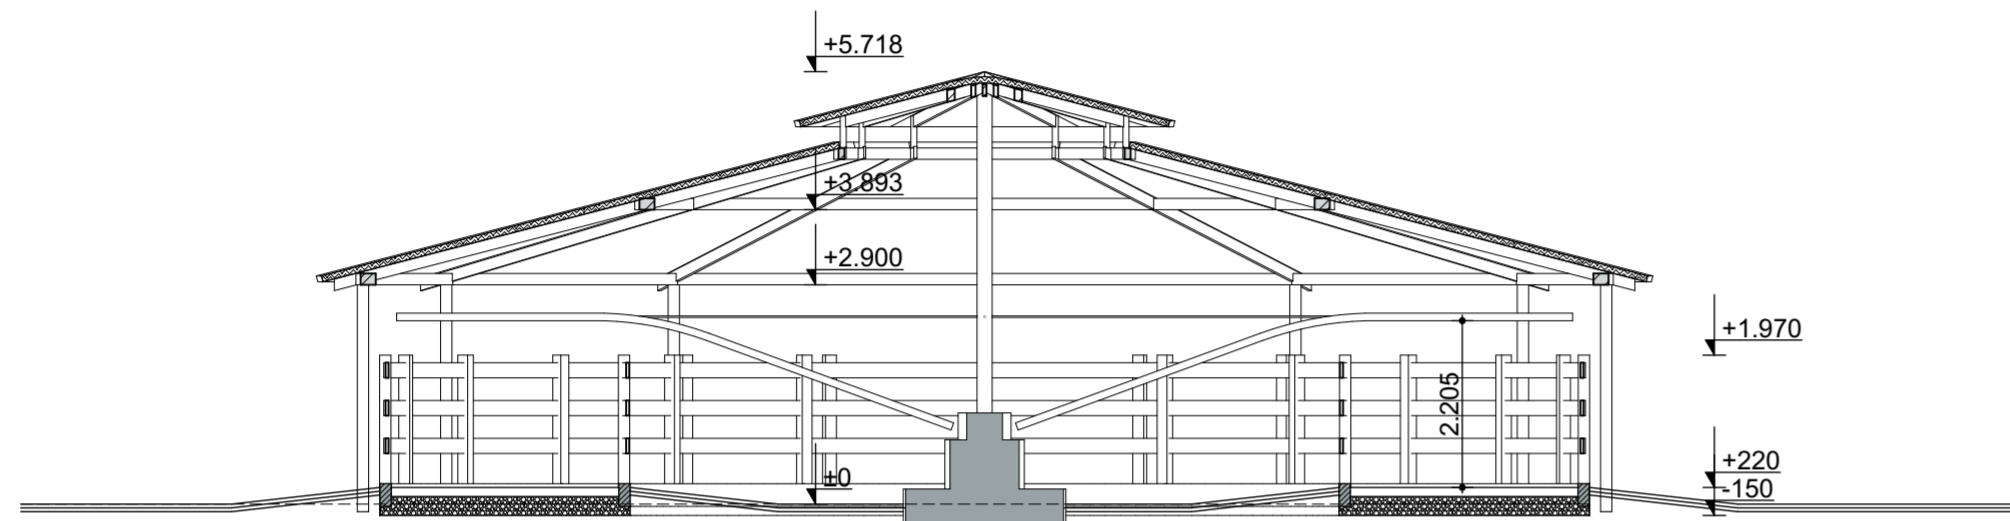

Doorsnede A-A

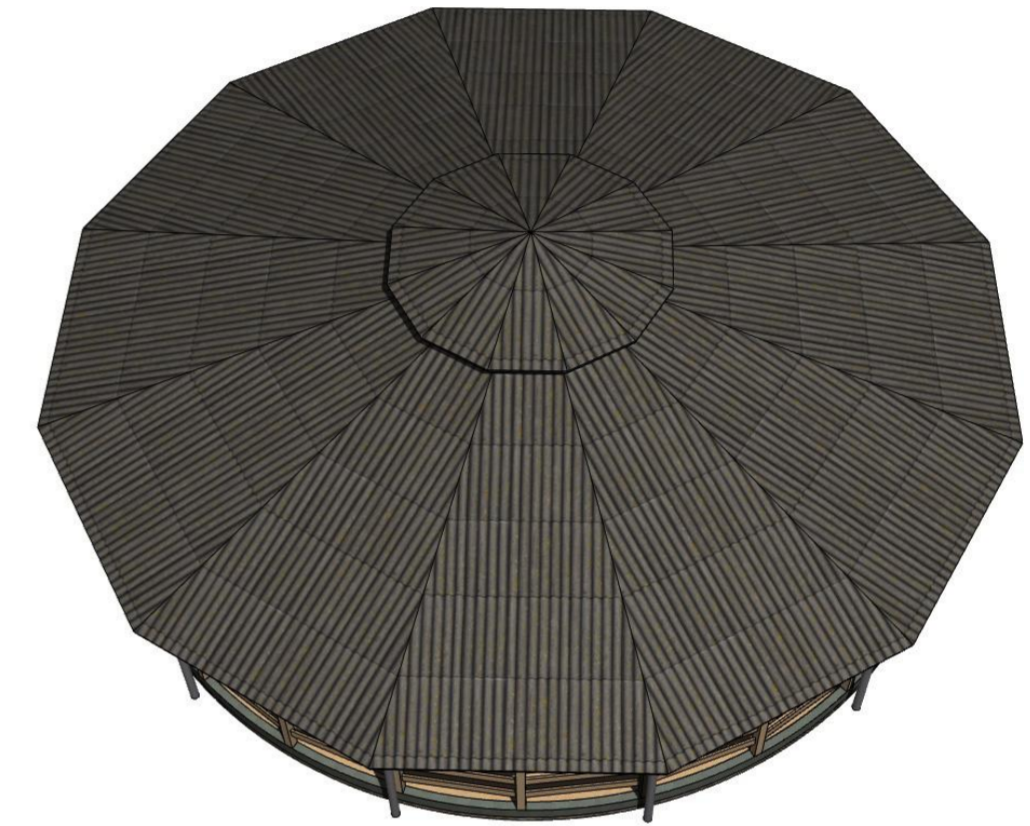

- INSTALLATIES VOLGENS TEKENING/BEREKENING INSTALLATEUR -
 - EXACTE UITVOERING VOLGENS OPGAVE LEVERANCIER -

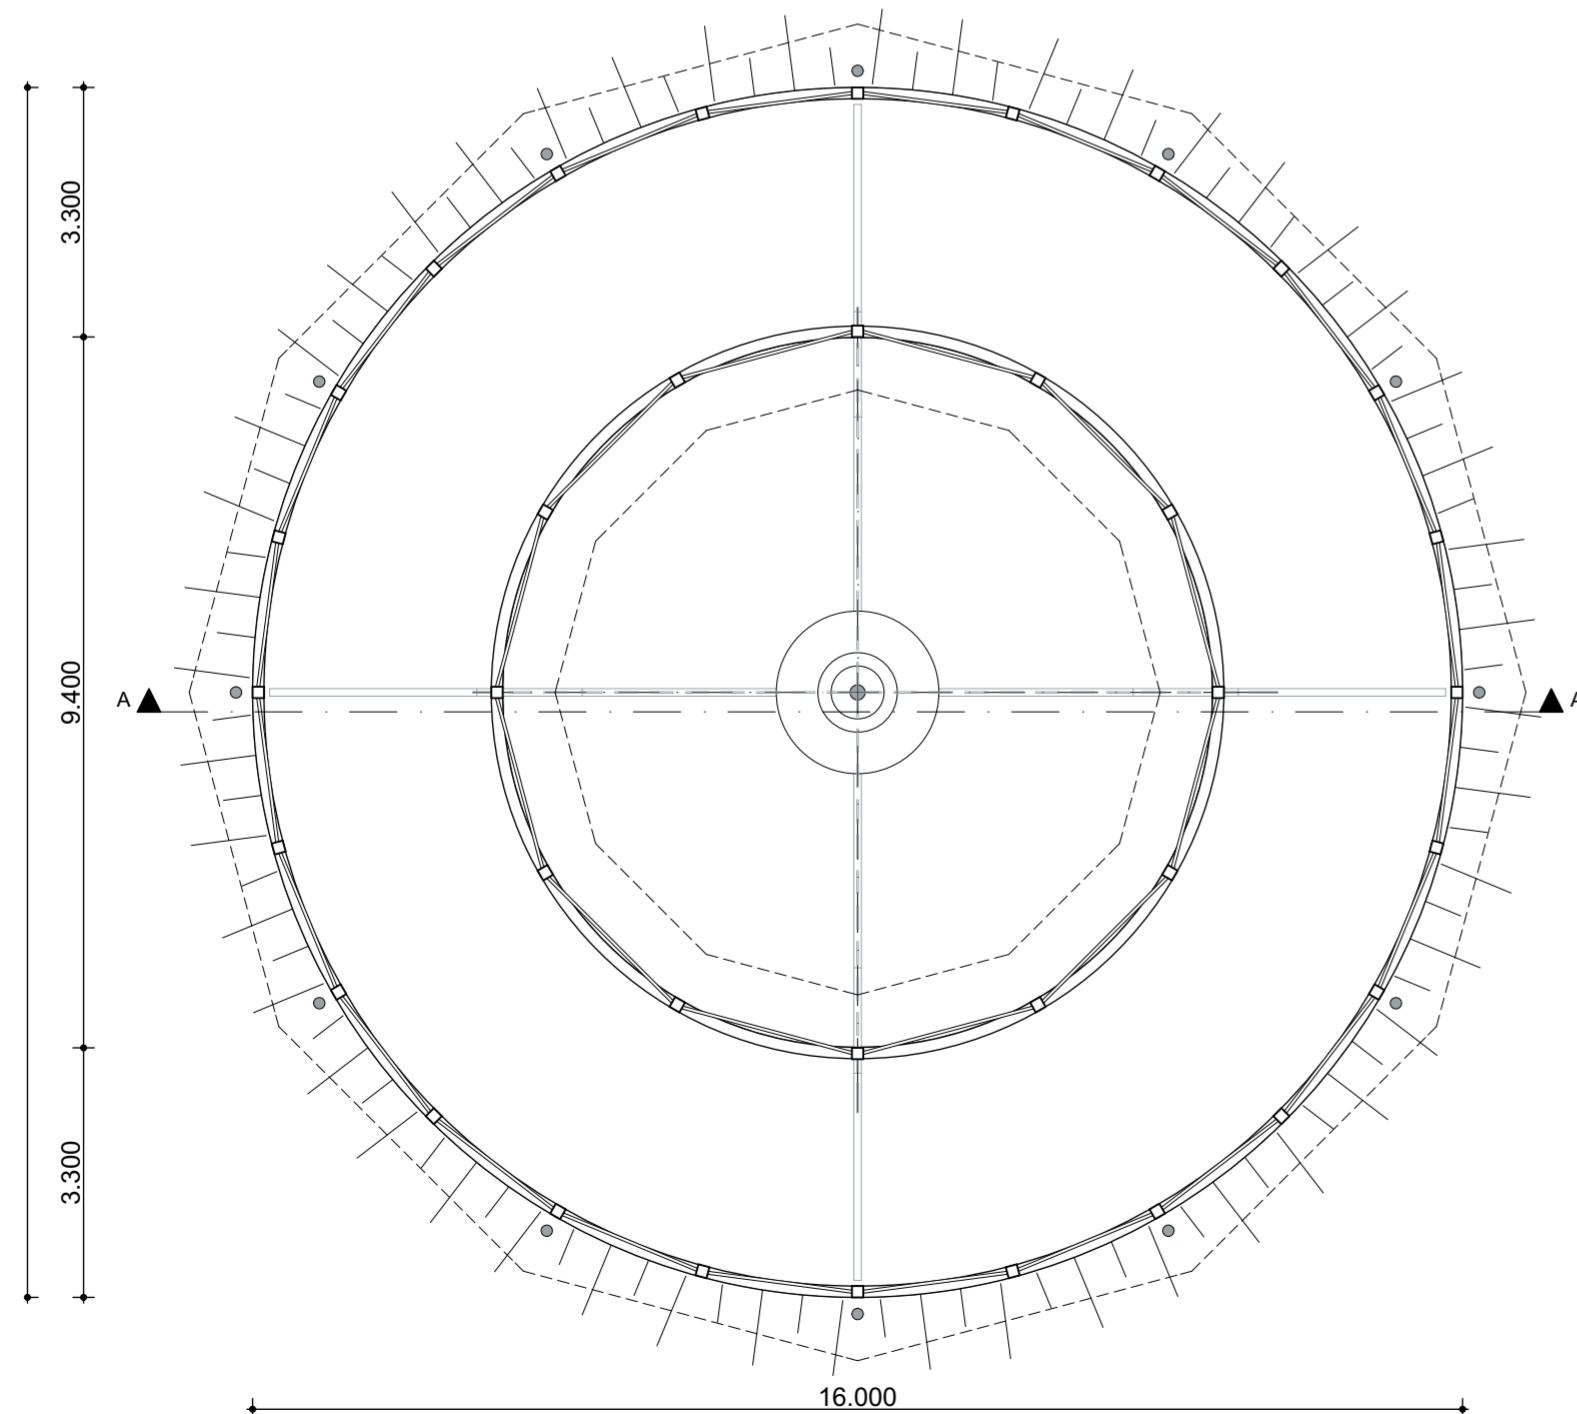

Plattegrond

gemeente  **Berkelland**

**Behoort bij besluit van
 burgemeester en wethouders
 van Berkelland**

datum: 23 dec 2015
zaaknr: 153695
AB-nr: AB 2015255

Huize te Nahuis

Stapmolen - Gevels, plattegronden en doorsneden

Werknummer: N001	Gewijzigd: -	Opmerking: -
Fase: DO	Gewijzigd: -	Opmerking: -
Schaal: 1:100	Gewijzigd: -	Opmerking: -
Getekend: NS	Gewijzigd: -	Opmerking: -
Datum: 22-09-2015	Gewijzigd: -	Opmerking: -

Opdrachtgever: familie te Nahuis
 Kiefteweg 55
 7151 NX EIBERGEN

p/a Het blik 57a 7141 TG Groenlo
 www.stns-ingenieurs.nl
 info@stns-ingenieurs.nl
 0544 76 90 21

DO-06

