

Westgevel



Noordwestgevel





Noordoostgevel



Zuidoostgevel




Zuidwestgevel

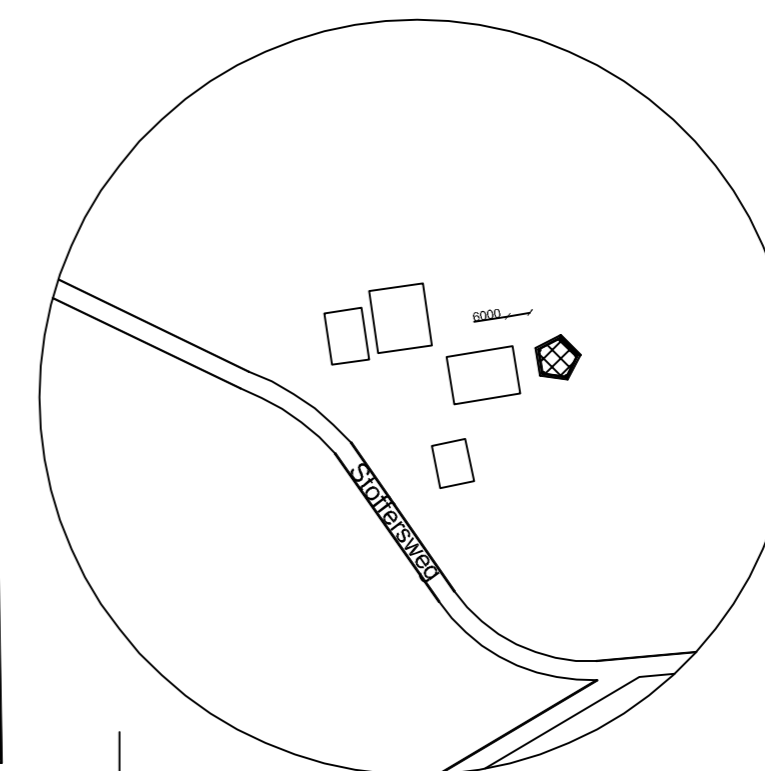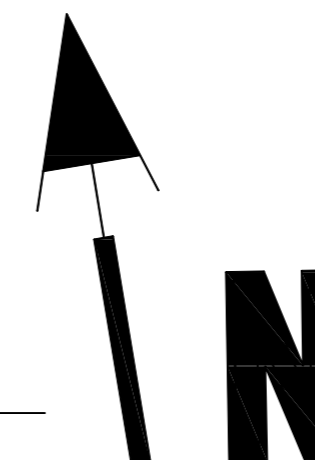


Kadastrale Gemeente Borculo
Sectie : K
Perceel : 458
Schaal : 1:500

Maten in het werk controleren!!

Alle afmetingen, wapening, diktes etc. van hout-, staal-,
steen- en betonconstructies volgens berekening constructeur

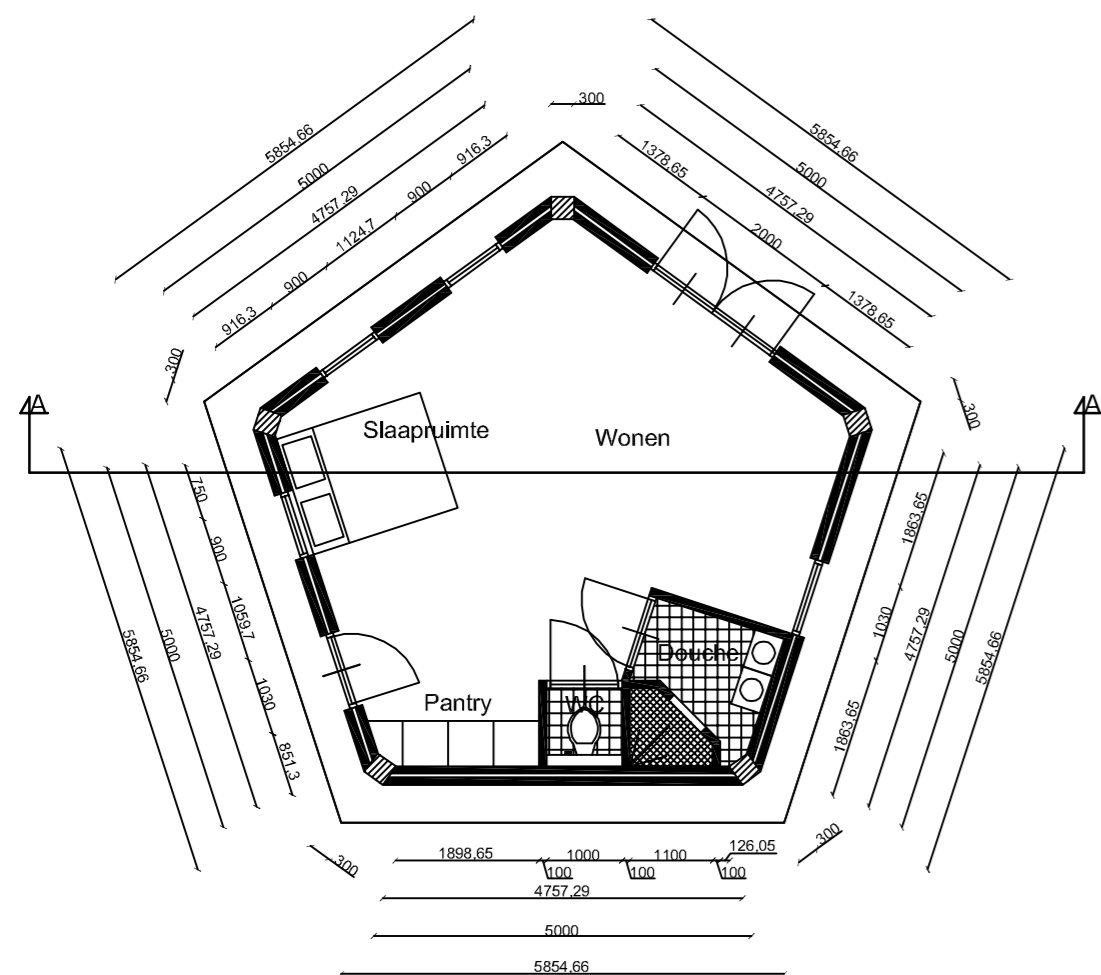

Plattegrond

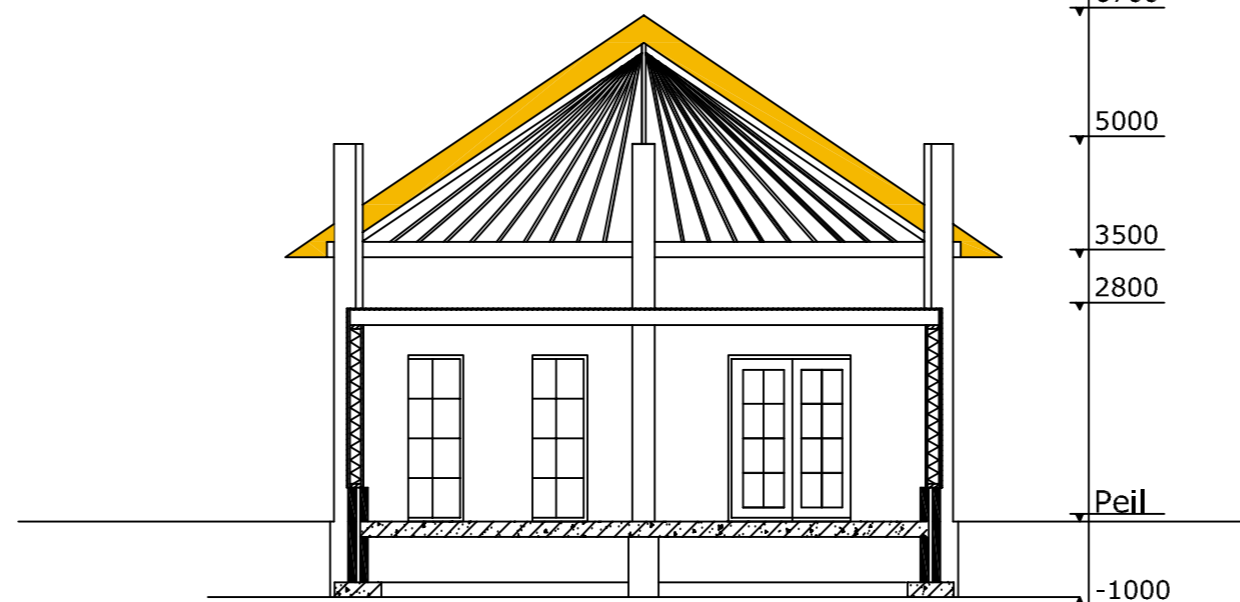

Doorsnede A-A'

Betreft: Bouw 5 roeder hooiberg

Tek. Nr.:
1-1

In opdracht van:

Fam. Markerink
Stoffersweg 2-4
7274 GA Geesteren (GLD)

Gecontroleerd:

-

Datum:

14-07-2017

Schaal:

1:100

Formaat:

A-2

Getekend:

L.v.H.

Gewijzigd:

-

Gewijzigd:

-

BeLeCo

I: www.beleco.nl
Mob.: 06 - 15372780

E-mail: info@beleco.nl
ING BANK: NL07 INBG 0007 7880 24