

Opdrachtgever


opdrachtgever : Astrid Schlosser
adres : Kempersdijk 53a
woonplaats : 7161 RA Neede
tel. : 06-22218239
e-mail : astrid@asropa.nl

Project

betreft : klassieke schuur met dubbele carport
verkoper : Robert Jager
projectnummer: OR.7355

Projectlocatie

adres : Kempersdijk 53a
plaats : 7161 RA Neede

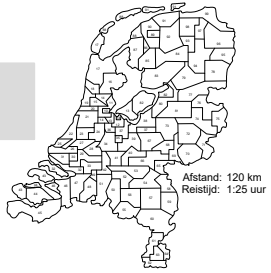

Tekening

tekenaar : Kelly Frans
datum : 21-04-2018
gewijzigd :

Bestektekening

gemeente  Berkelland

Behoort bij besluit van
burgemeester en wethouders
van Berkelland

datum: 03-12-2018

zaaknr: 218770

nr: AB2018148



Schipper Groep B.V.

James Cookstraat 51
7825 AX Emmen
0591-729006


info@schipperhout.nl
www.schipperhout.nl
www.schipperwinkel.nl

K.v.K. 61077135
BTWno.: 854195397B01

BA-01

blad
project

OR.7355

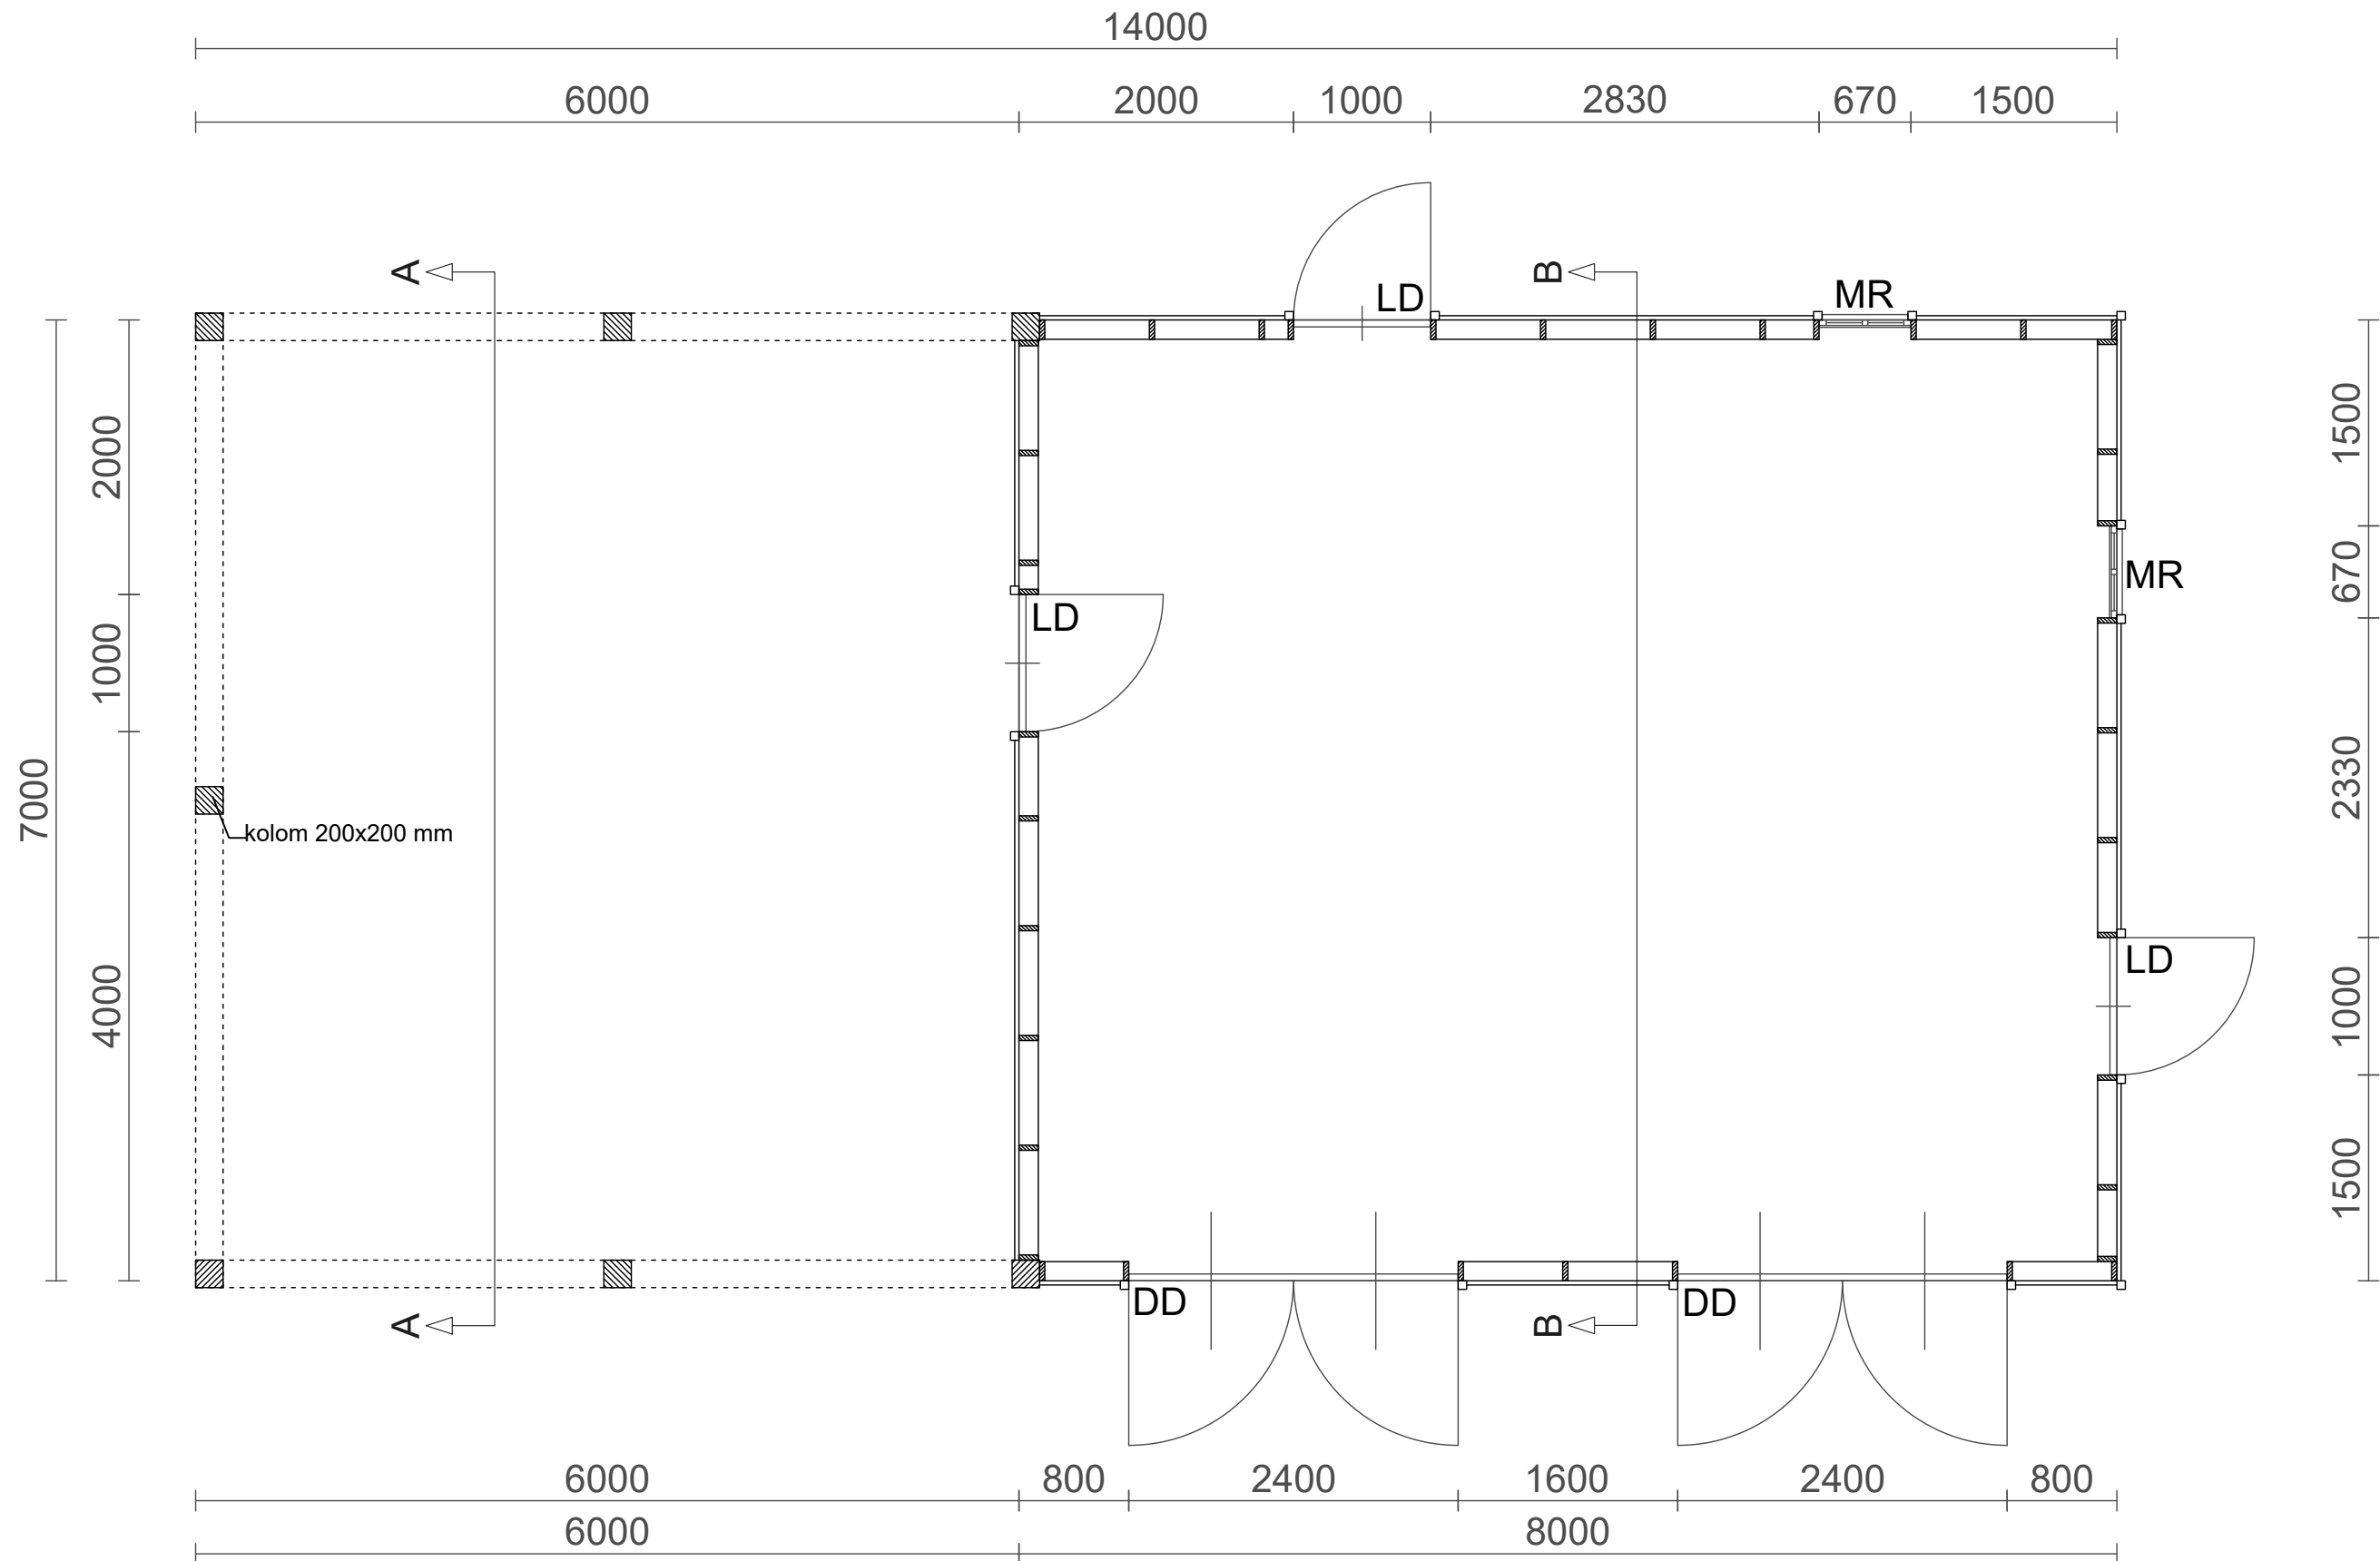

plattegrond

onderdeel: Plattegronden
 datum : 21-04-2018
 schaal : 1:50

legenda


LD	loopdeur
DD	stel draaideuren
MR	meranti raam




BA-02

blad
 project


OR.7355

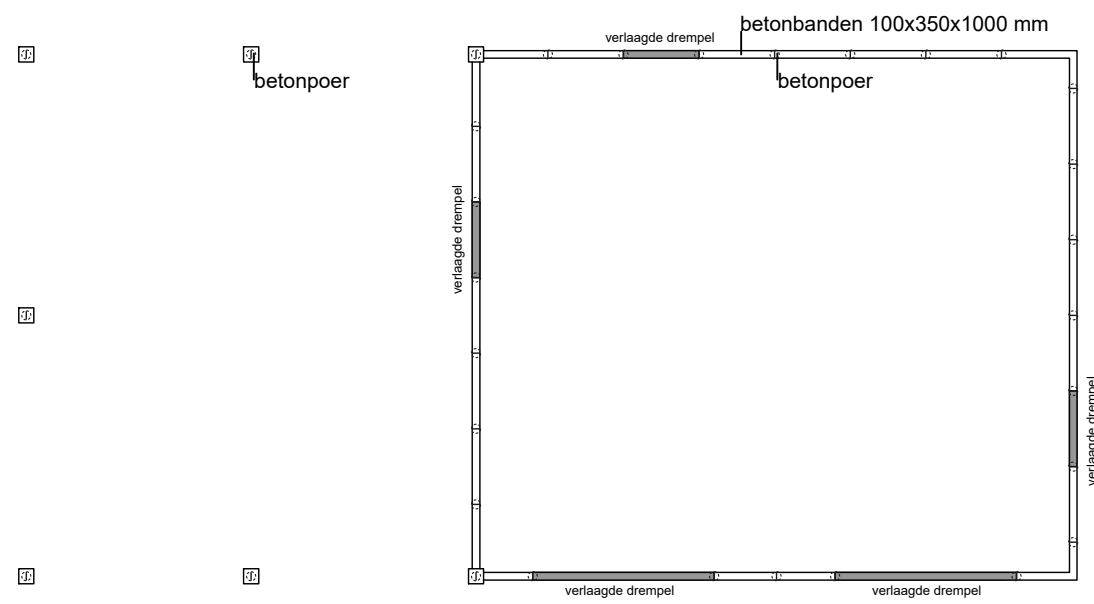

fundering

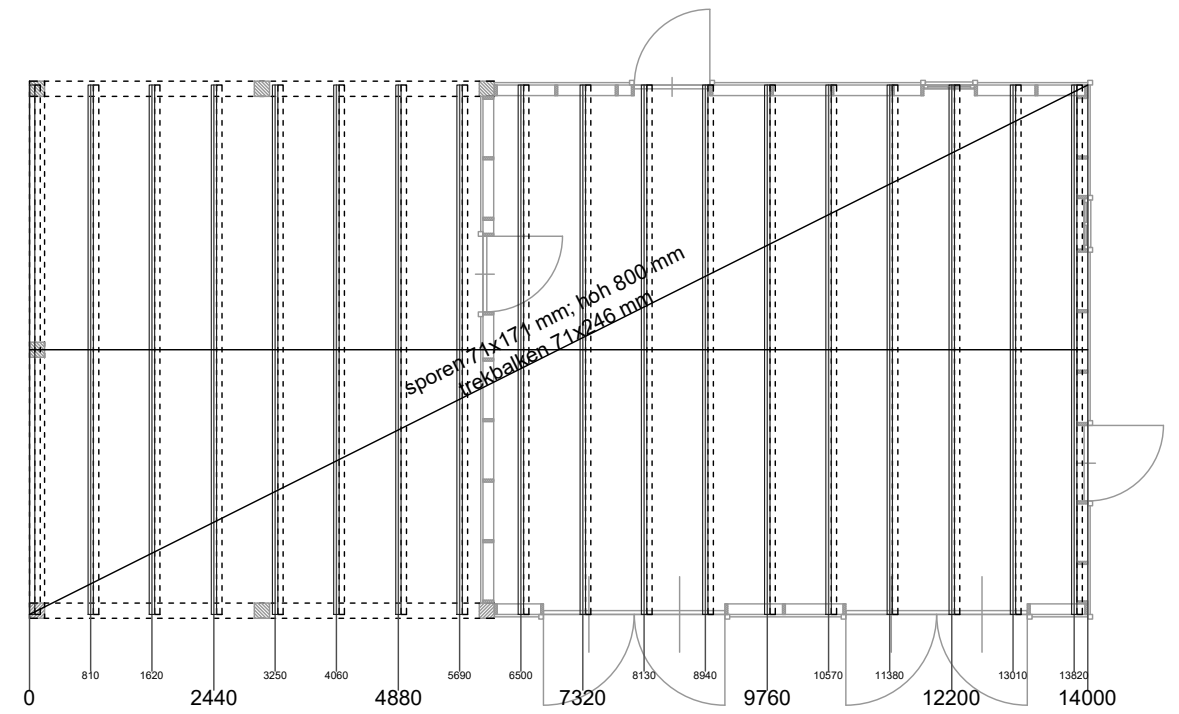

kapplan

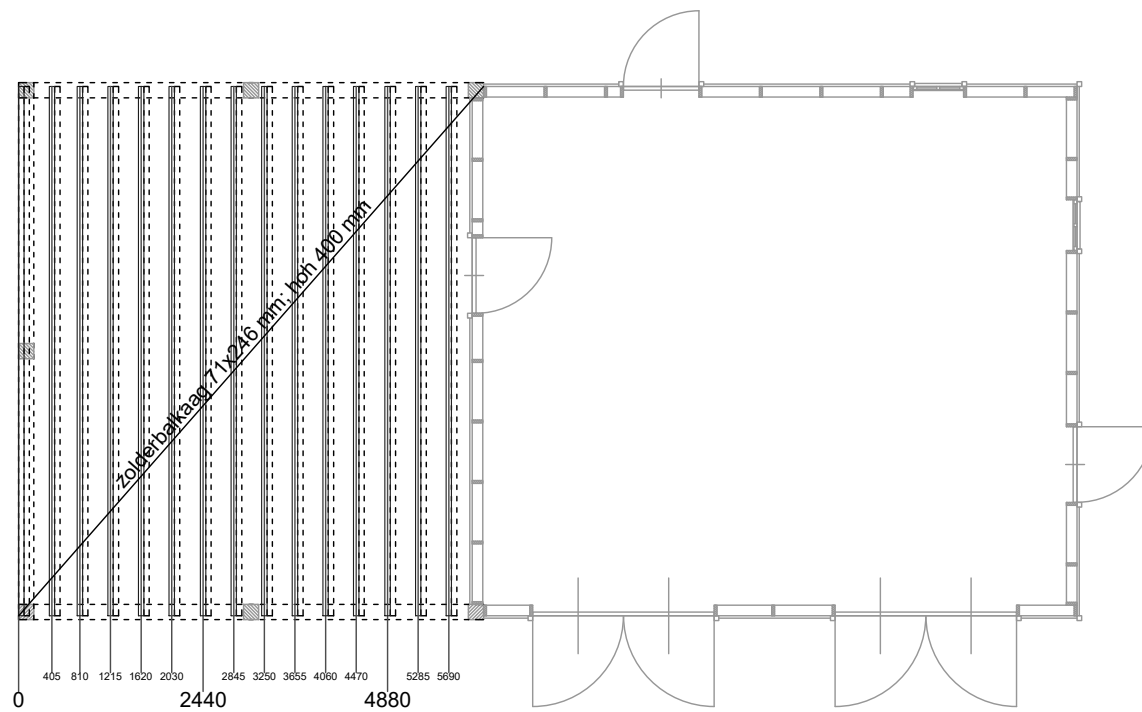

zolderbalklaag

gemeente  Berkelland

**Behoort bij besluit van
burgemeester en wethouders
van Berkelland**

datum: 03-12-2018

zaaknr: 218770

nr: AB2018148


onderdeel: fundering/kapplan/zolderbalklaag
 datum : 21-04-2018
 schaal : 1:100



BA-03

blad
project


OR.7355

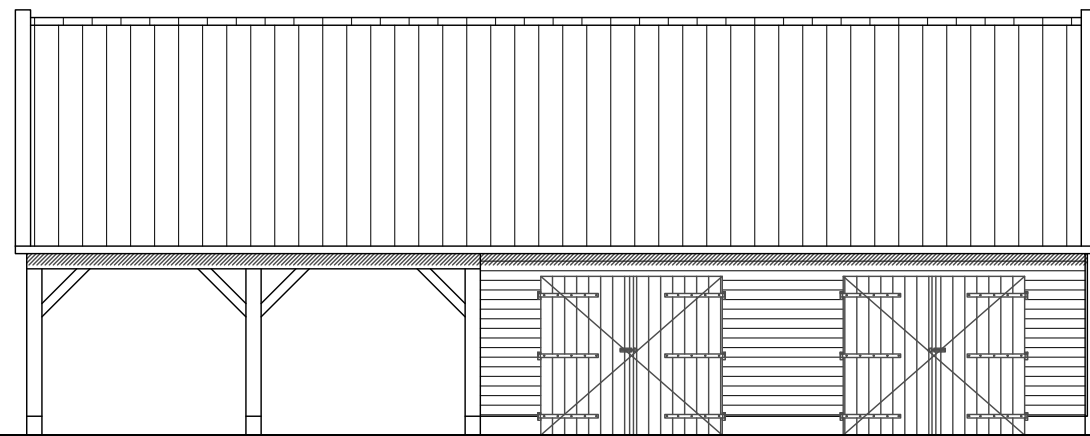


voorgevel



rechtergevel

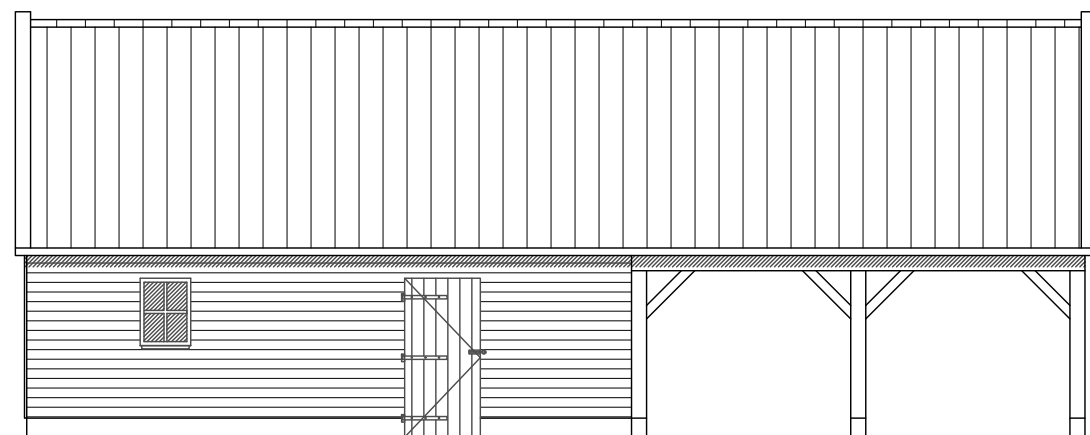

achtergevel

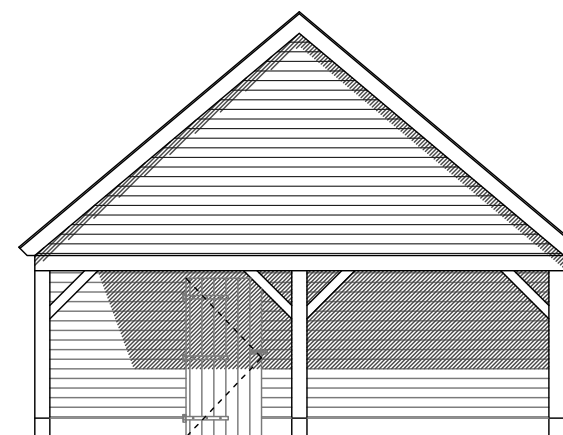

linkergevel

gemeente  Berkelland

**Behoort bij besluit van
burgemeester en wethouders
van Berkelland**

datum: 03-12-2018

zaaknr: 218770

nr: AB2018148

materiaal

bekleding	douglas kantrecht
ramen	meranti
deuren	douglas
windveren	douglas
goot	polyester mastgoot
dakbedekking	pannen
kolommen	douglas



onderdeel: Gevels
 datum : 21-04-2018
 schaal : 1:100



BA-04

blad
project

OR.7355

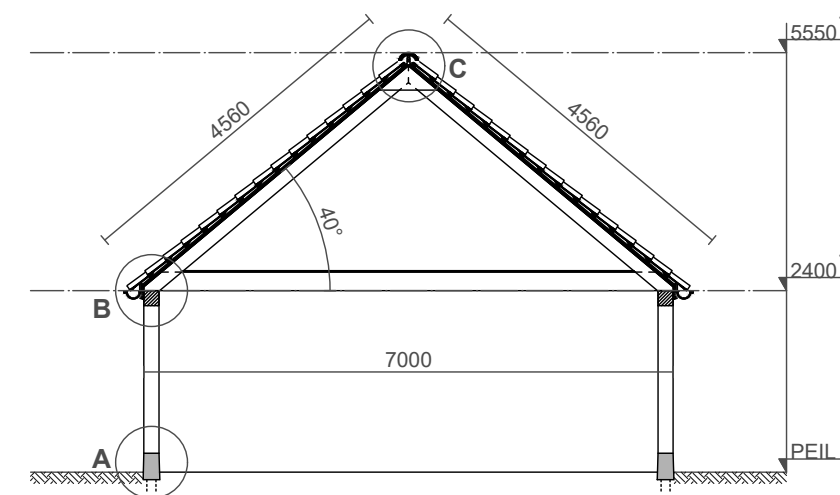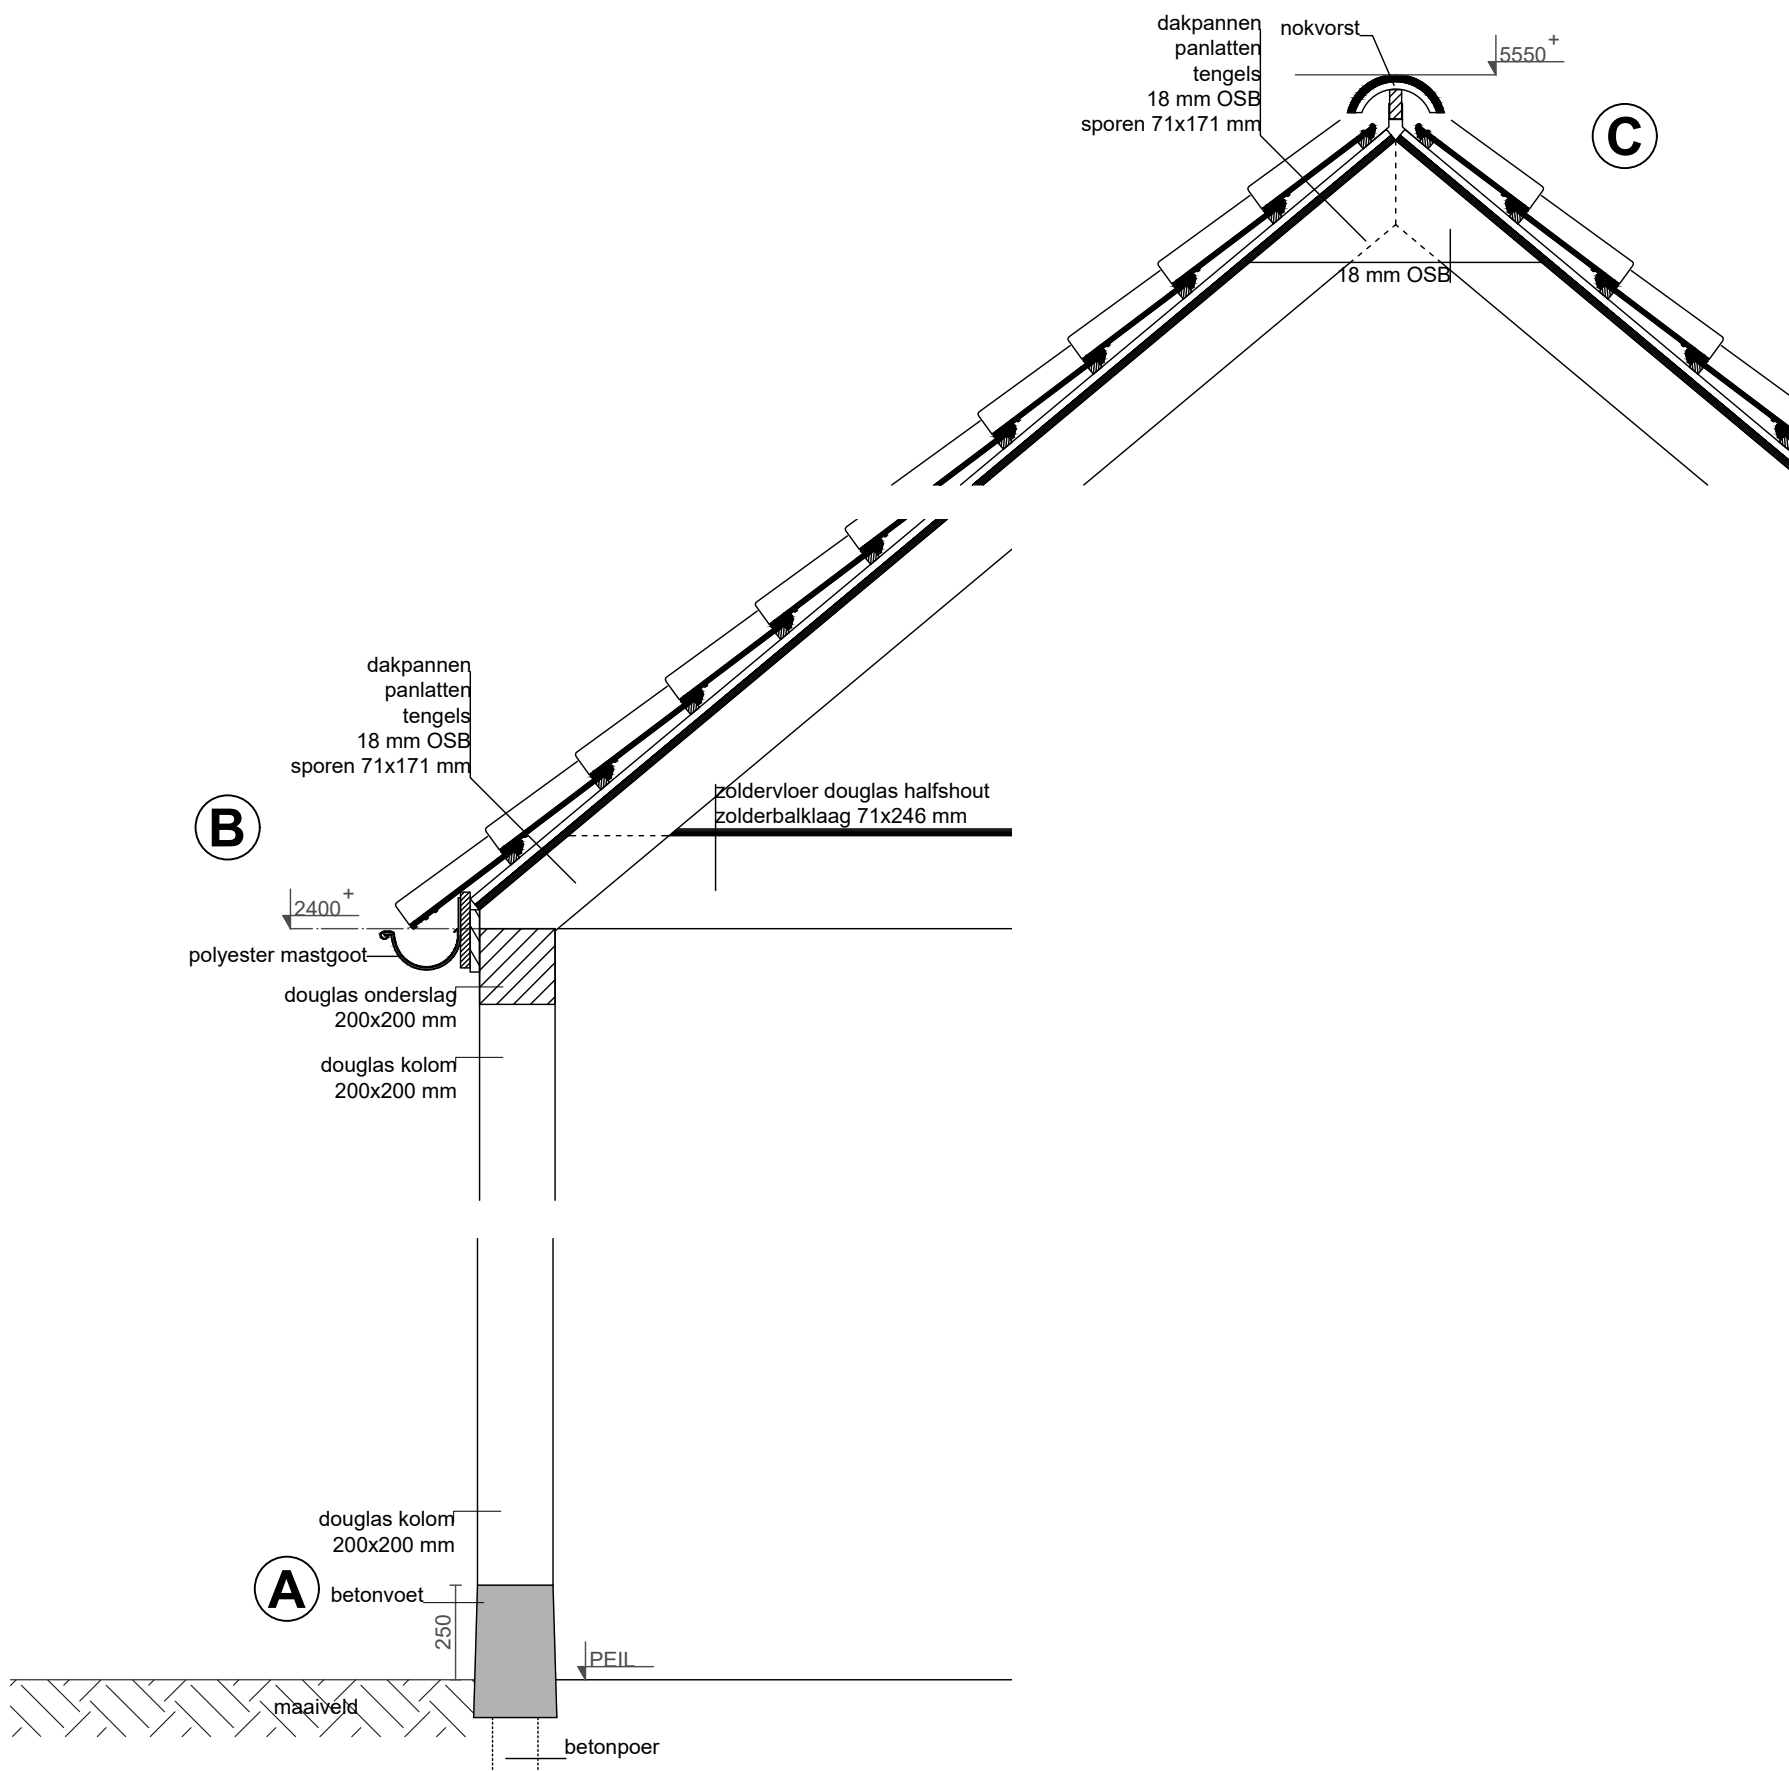

doorsnede A-A

details


 Behoort bij besluit van
 burgemeester en wethouders
 van Berkelland
 datum: 03-12-2018
 zaaknr: 218770
 nr: AB2018148

Peil = bovenkant afgewerkte vloer
 Peilhoogte wordt door de opdrachtgever bepaald.



onderdeel: Doorsnede/details
 datum : 21-04-2018
 schaal : 1:20 / 1:100




BA-05

blad
project

OR.7355

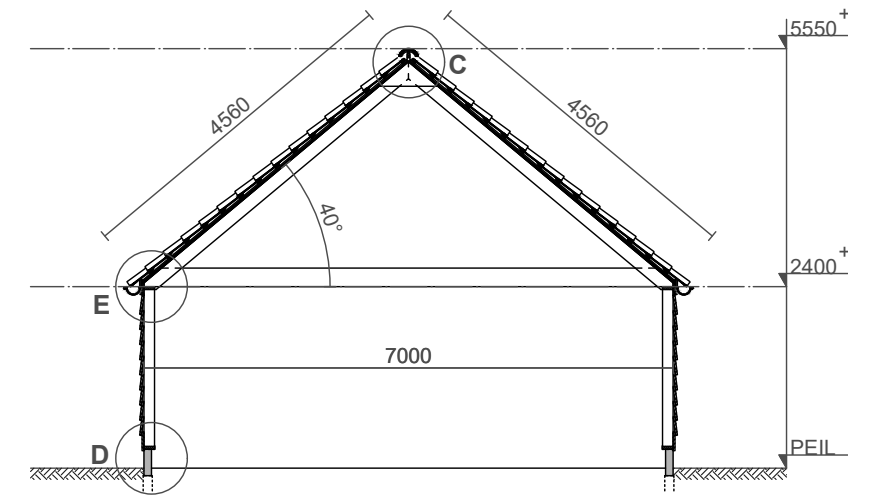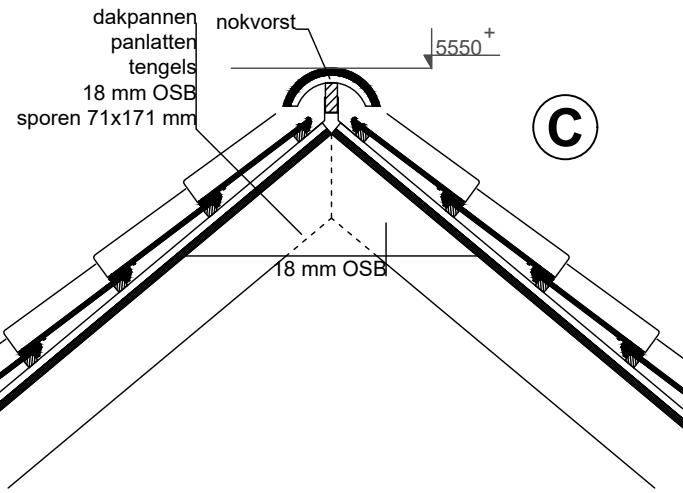

doorsnede B-B

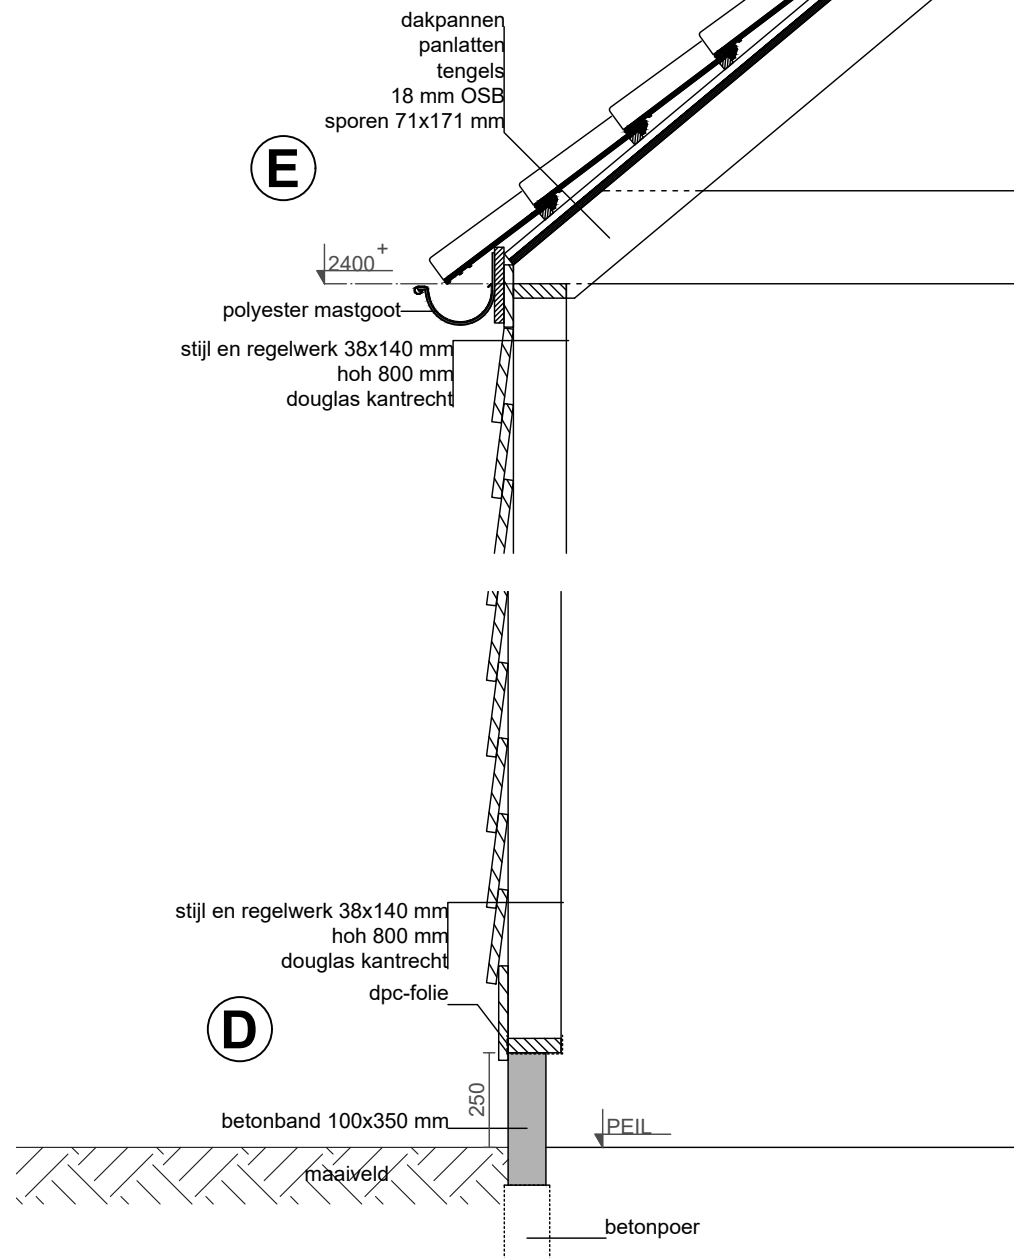

details

gemeente  Berkelland
Behoort bij besluit van burgemeester en wethouders van Berkelland
 datum: 03-12-2018
 zaaknr: 218770
 nr: AB2018148

Peil = bovenkant afgewerkte vloer
 Peilhoogte wordt door de opdrachtgever bepaald.

onderdeel: Doorsnede/details
 datum : 21-04-2018
 schaal : 1:20 / 1:100



BA-06

blad project

OR.7355