



Behoort bij besluit van burgemeester en wethouders van Berkelland

 datum: 3 maart 2014


 zaaknr: 44216


 AB-nr: AB 2013298

Datum: 18.02.2014
 Datum gew.1:
 Datum gew.2:

Klantnaam: gem. Berkelland: Bakspieker Tekenaar: MB
 Klant-nr.: 11277 Tekening: Plattegrond (bgg)
 Schaal: 1:50

Bowisse

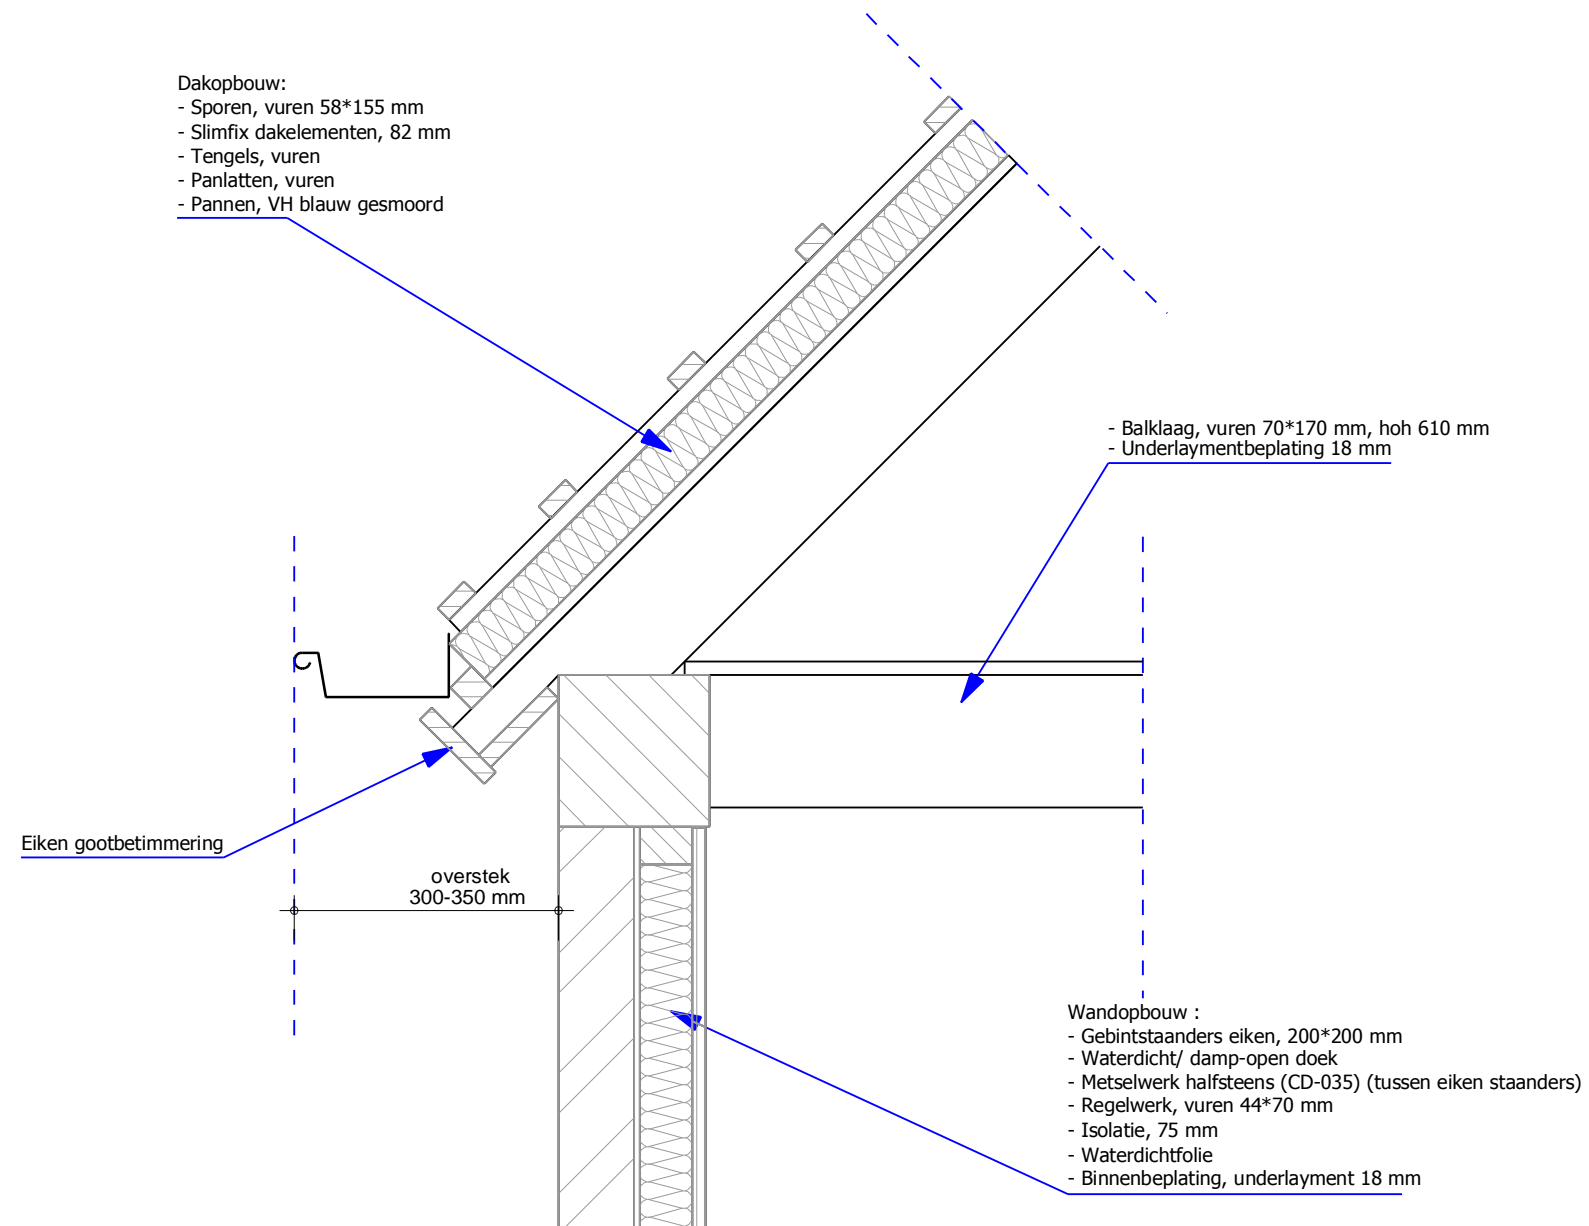

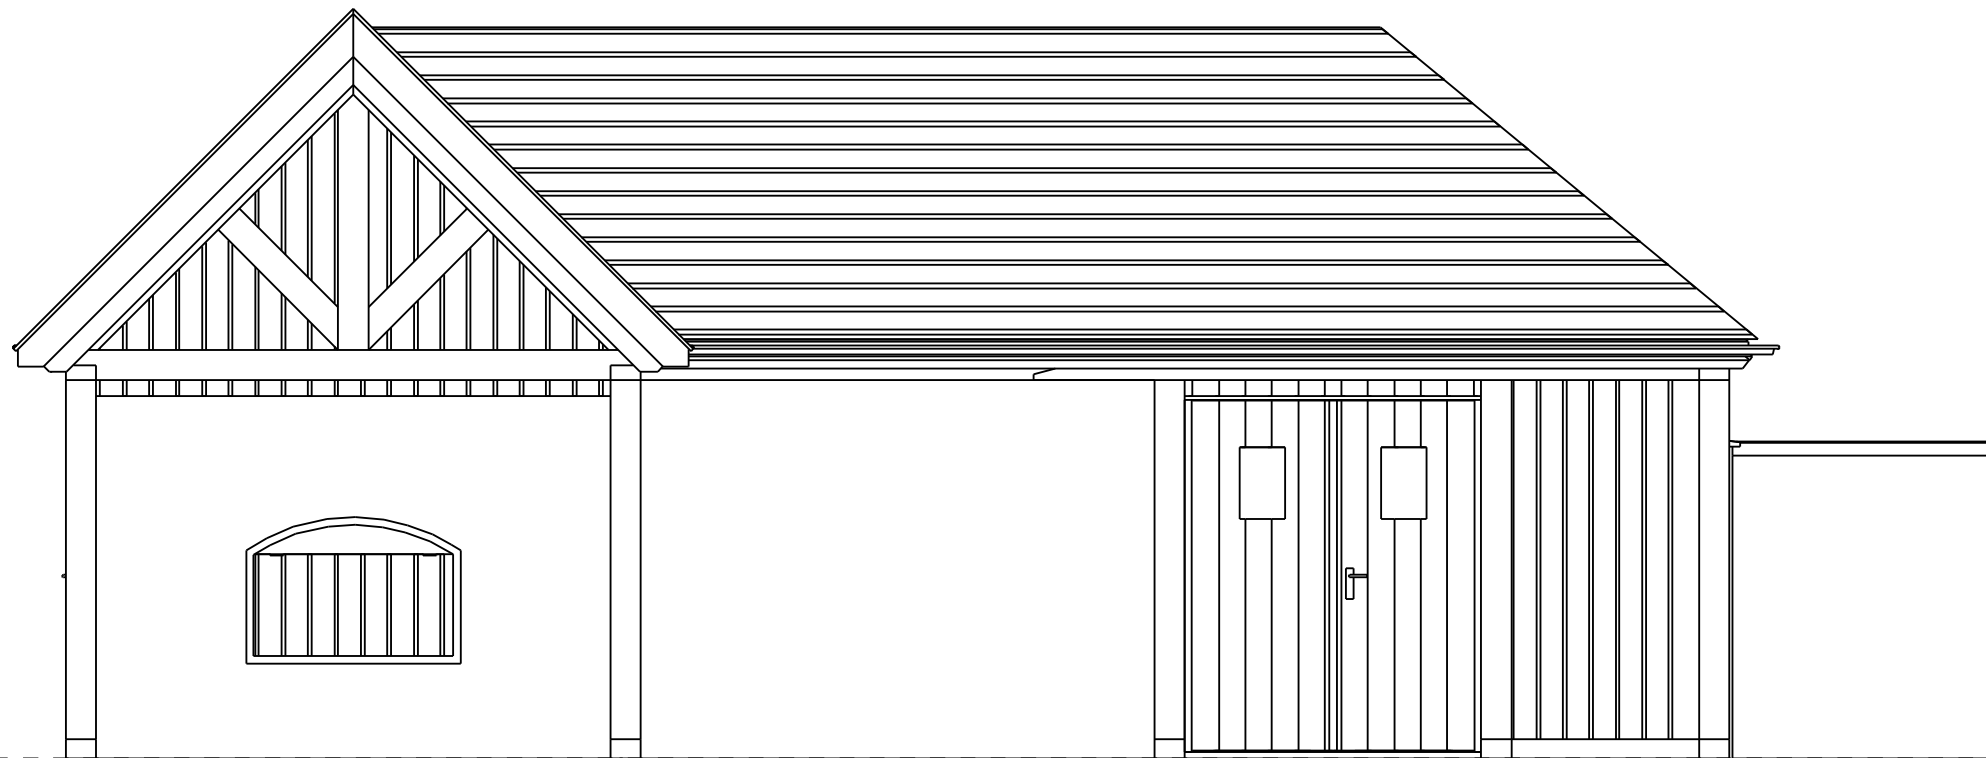

Voorgevel

gemeente  Berkelland

**Behoort bij besluit van
burgemeester en wethouders
van Berkelland**

datum: 3 maart 2014

zaaknr: 44216

AB-nr: AB 2013298

Datum: 18.02.2014
Datum gew.1:
Datum gew.2:

Klantnaam: gem. Berkelland: Bakspieker Tekenaar: MB
Klant-nr.: 11277 Tekening: Voorgevel
Schaal: 1:50

Bowisse



Linker gevel

gemeente  Berkelland

**Behoort bij besluit van
burgemeester en wethouders
van Berkelland**

datum: 3 maart 2014


zaaknr: 44216

AB-nr: AB 2013298

Datum: 18.02.2014
Datum gew.1:
Datum gew.2:

Klantnaam: gem. Berkelland: Bakspieker Tekenaar: MB
Klant-nr.: 11277 Tekening: Linker gevel
Schaal: 1:50

Bowisse

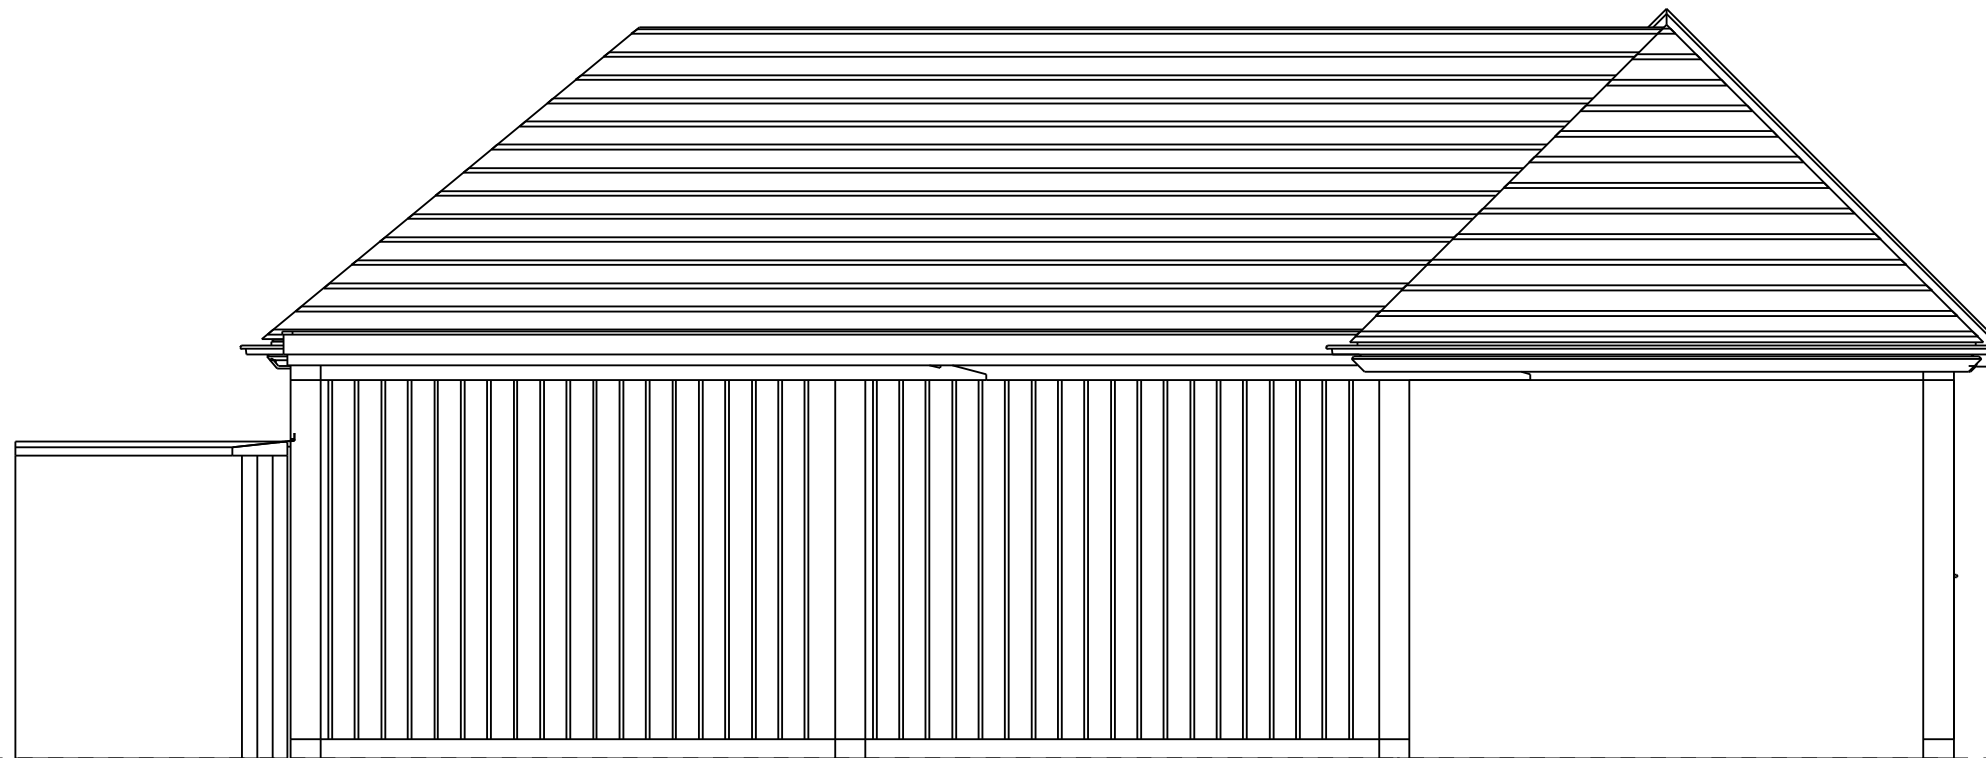

Achtergevel

gemeente  Berkelland

**Behoort bij besluit van
burgemeester en wethouders
van Berkelland**

datum: 3 maart 2014


zaaknr: 44216

AB-nr: AB 2013298

Datum: 18.02.2014
Datum gew.1:
Datum gew.2:

Klantnaam: gem. Berkelland: Bakspieker Tekenaar: MB
Klant-nr.: 11277 Tekening: Achtergevel
Schaal: 1:50

Bowisse

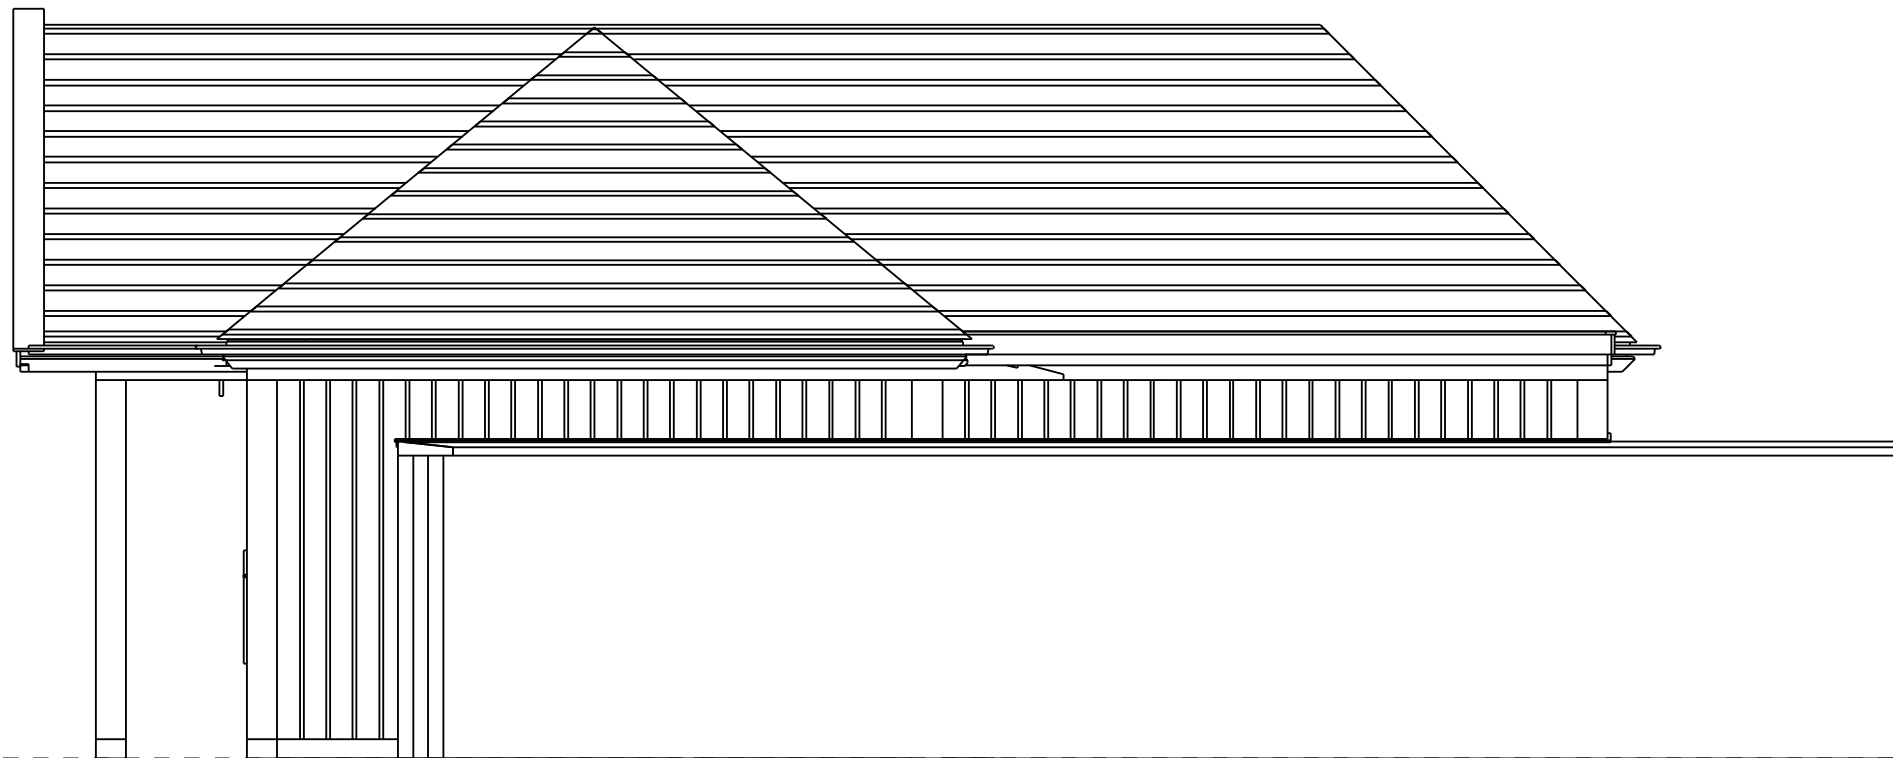

Rechter gevel

gemeente  Berkelland

**Behoort bij besluit van
burgemeester en wethouders
van Berkelland**

datum: 3 maart 2014


zaaknr: 44216


AB-nr: AB 2013298

Datum: 18.02.2014
Datum gew.1:
Datum gew.2:

Klantnaam: gem. Berkelland: Bakspieker Tekenaar: MB
Klant-nr.: 11277 Tekening: Rechter gevel
Schaal: 1:50

Bowisse

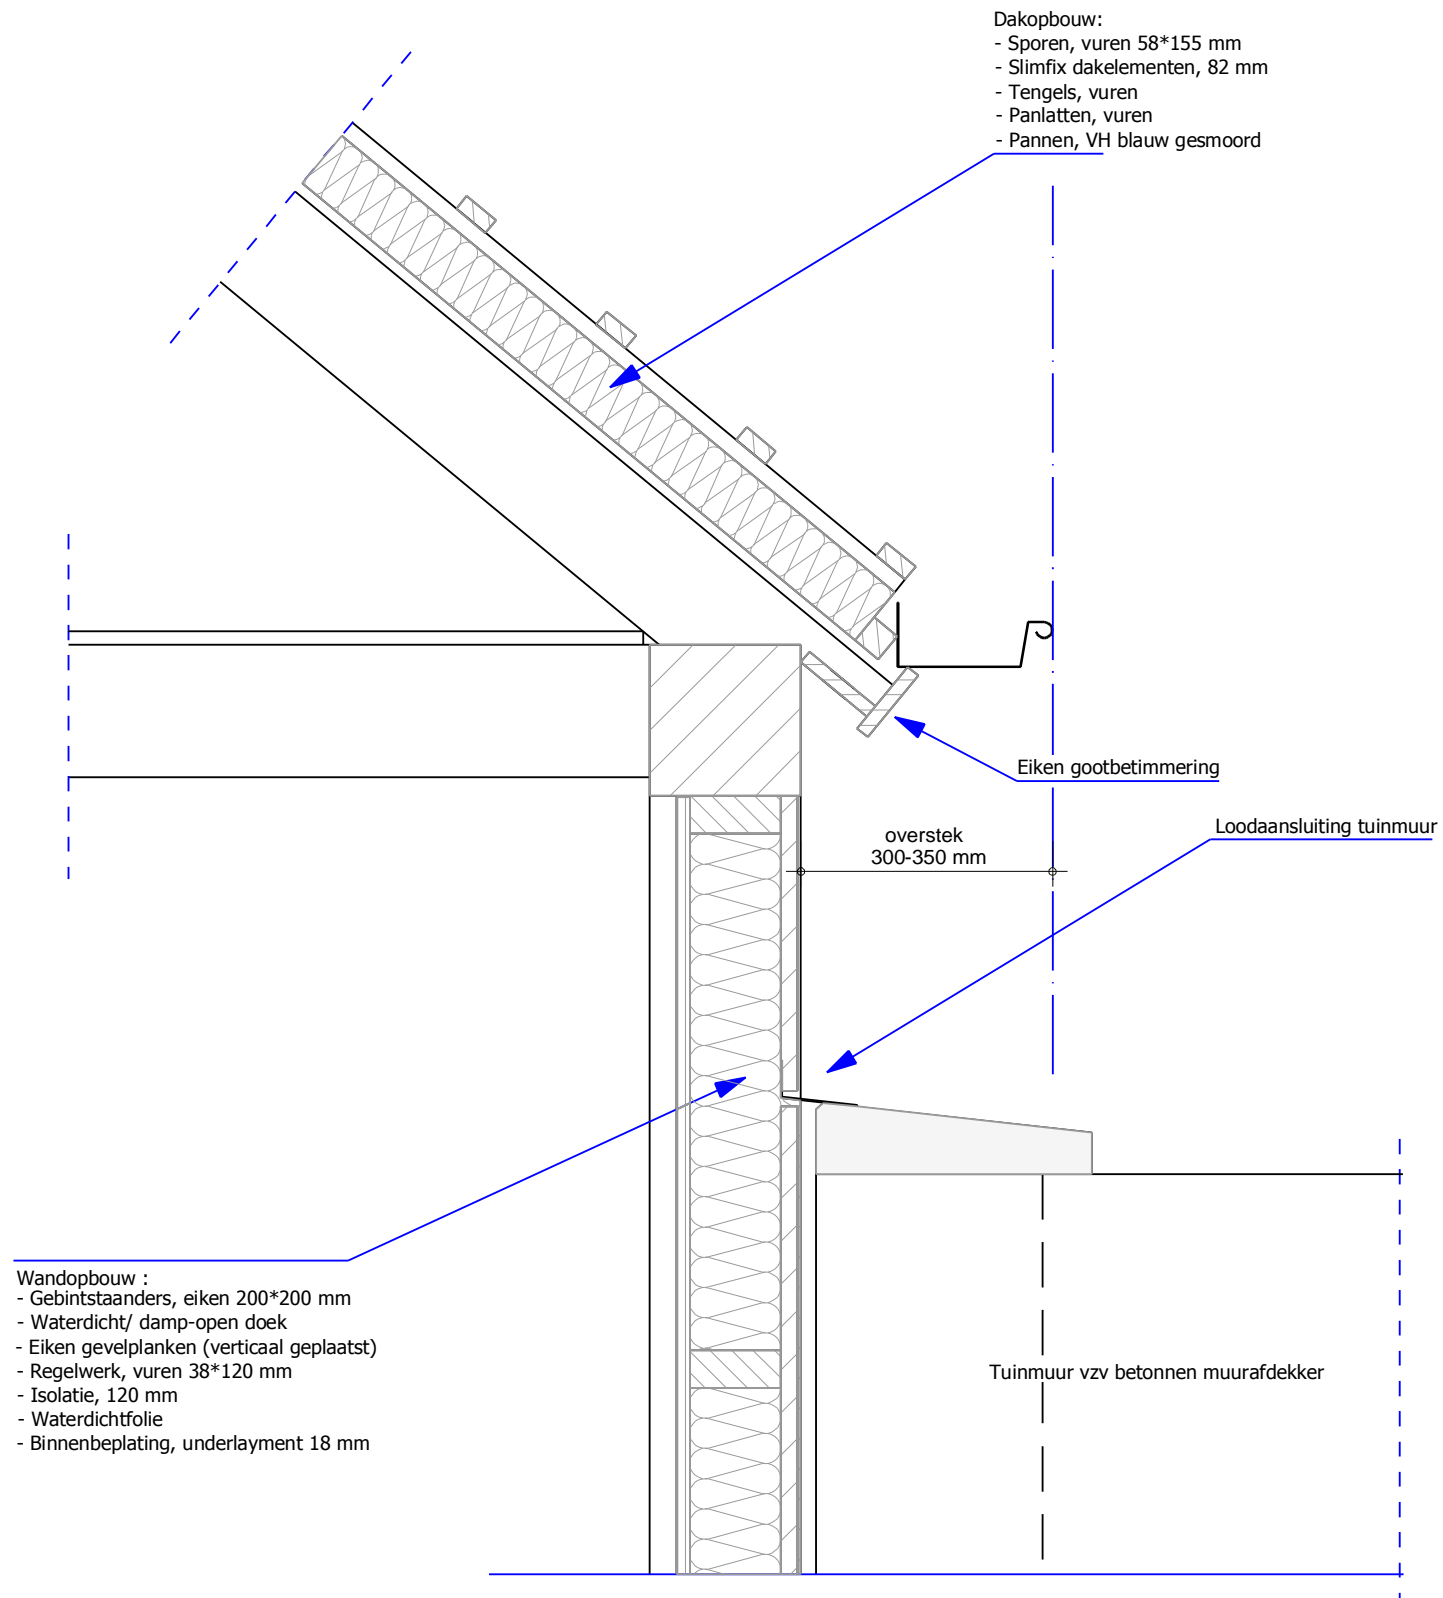

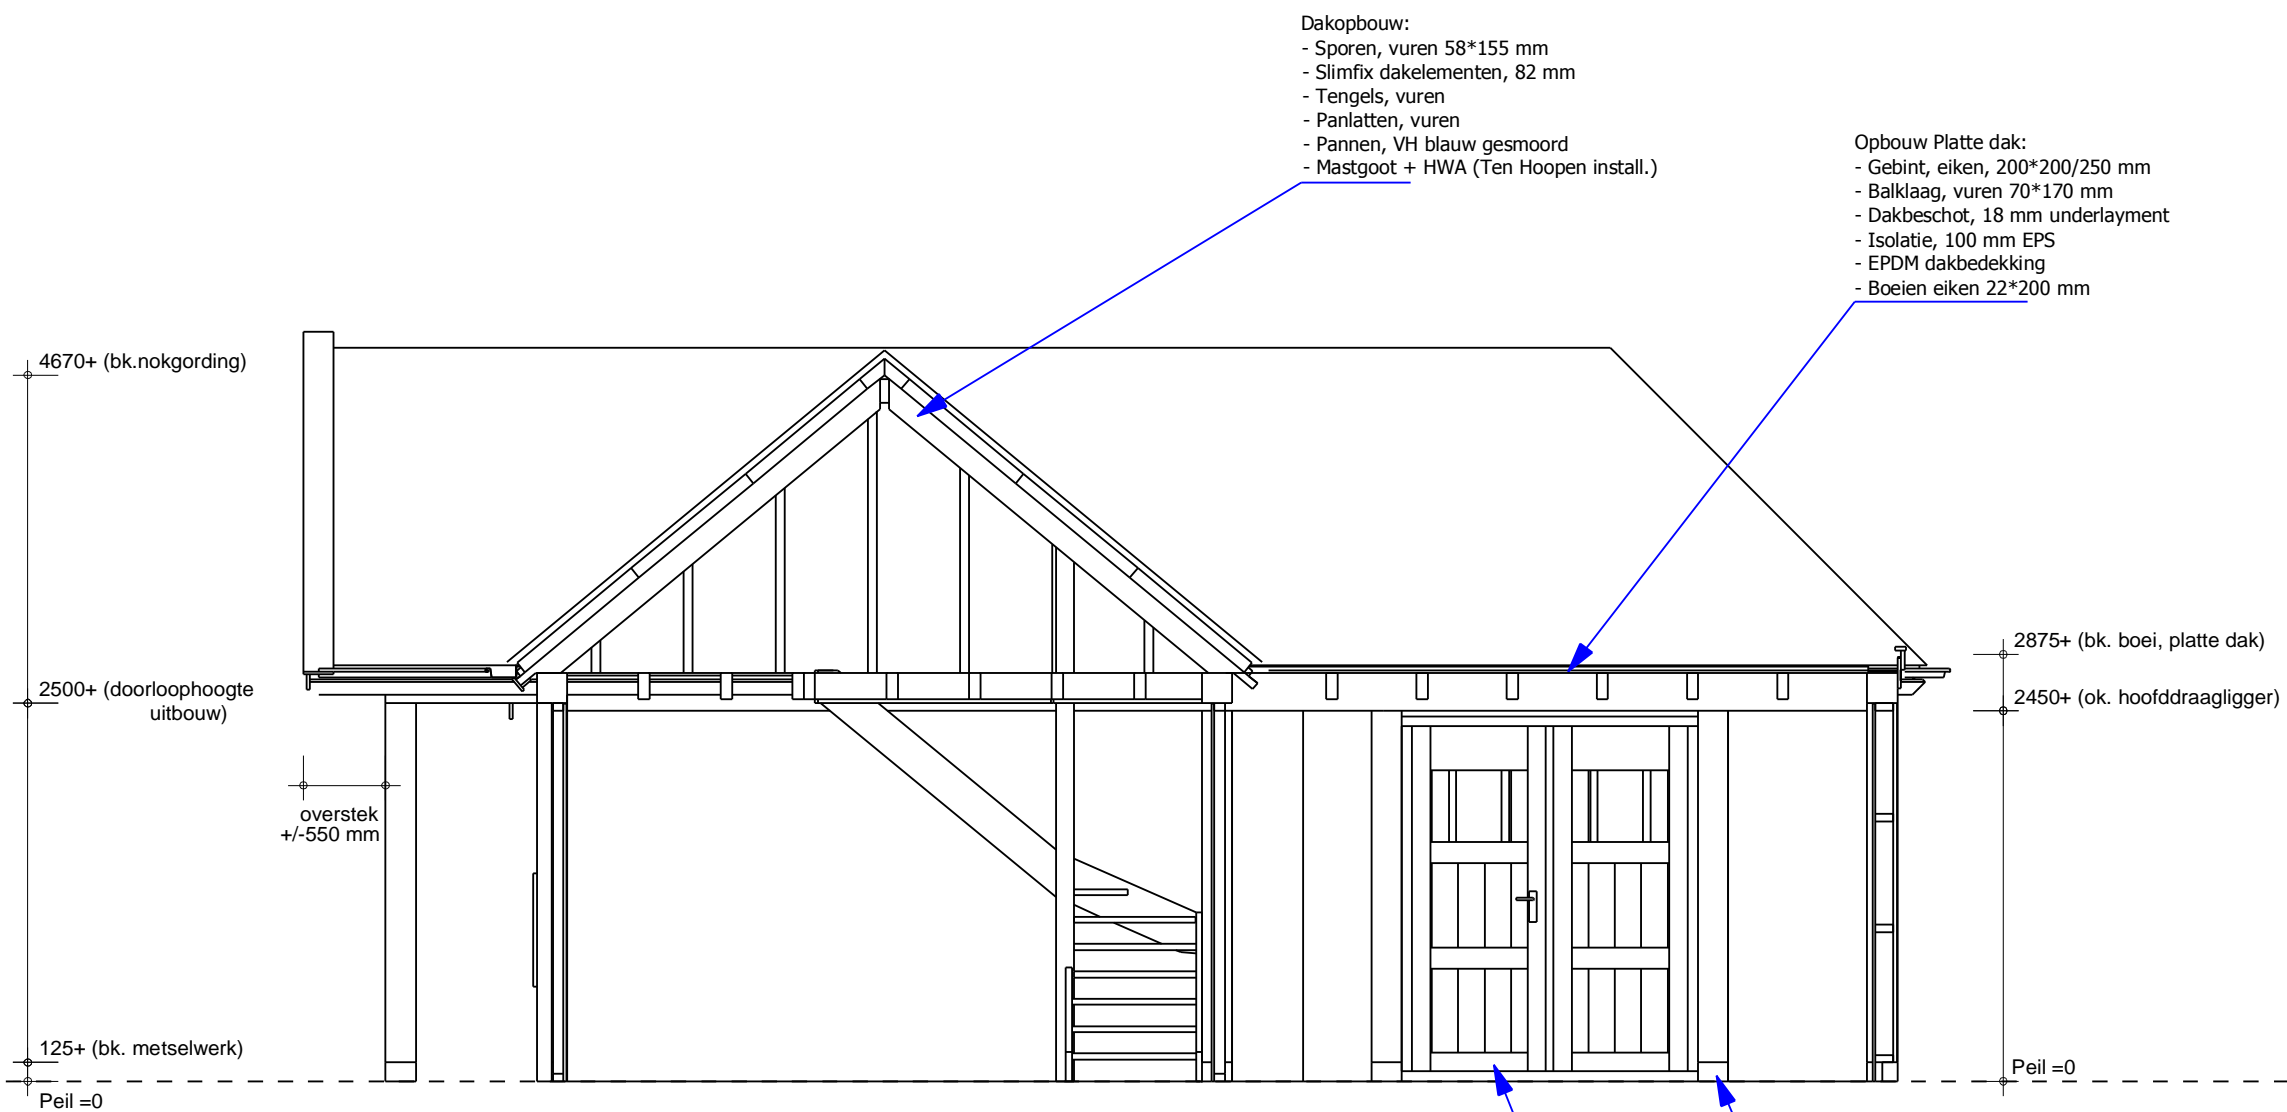

- Dakopbouw:
- Sporen, vuren 58*155 mm
 - Slimfix dakelementen, 82 mm
 - Tengels, vuren
 - Panlatten, vuren
 - Pannen, VH blauw gesmoord
 - Mastgoot + HWA (Ten Hoopen install.)

- Opbouw Platte dak:
- Gebint, eiken, 200*200/250 mm
 - Balklaag, vuren 70*170 mm
 - Dakbeschot, 18 mm underlayment
 - Isolatie, 100 mm EPS
 - EPDM dakbedekking
 - Boeien eiken 22*200 mm

4670+ (bk.nokgording)
 2500+ (doorloophoogte uitbouw)
 125+ (bk. metselwerk)
 Peil =0

2875+ (bk. boei, platte dak)
 2450+ (ok. hoofddragligger)
 Peil =0

overstek +/-550 mm

Eiken gebintstaanders op steens metselwerkpoeren
 Eiken deuren vzw glasopening in eiken deurkozijnen

Doorsnede A/A

gemeente  Berkelland

Behoort bij besluit van burgemeester en wethouders van Berkelland

datum: 3 maart 2014
 zaaknr: 44216
 AB-nr: AB 2013298

Datum: 18.02.2014
 Datum gew.1:
 Datum gew.2:

Klantnaam: gem. Berkelland: Bakspieker Tekenaar: MB
 Klant-nr.: 11277 Tekening: Doorsnede A/A
 Schaal: 1:50


Bowisse

- Dakopbouw:
- Sporen, vuren 58*155 mm
 - Slimfix dakelementen, 82 mm
 - Tengels, vuren
 - Panlatten, vuren
 - Pannen, VH blauw gesmoord
 - Mastgoot + HWA (Ten Hoopen install.)

4670+ (bk nokgording)

2500+ (ok. eiken randliggers)

125+ (bk metselwerk)

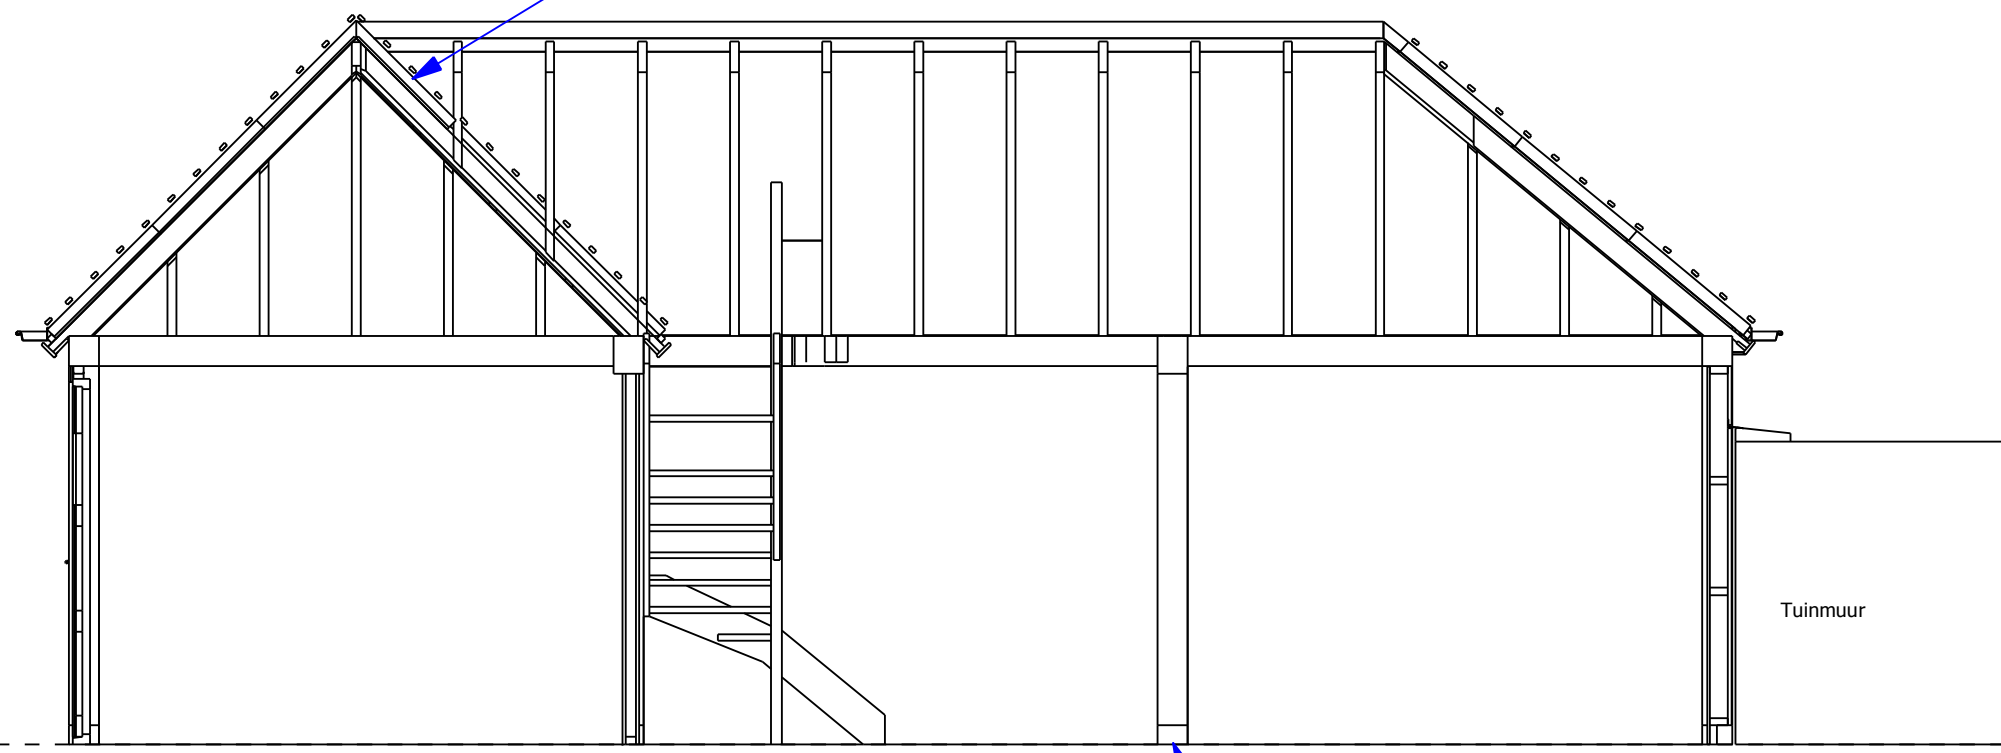

Eiken gebintstaanders op steens metselwerkpoeren

Tuinmuur

Doorsnede B/B

gemeente  Berkelland

Behoort bij besluit van burgemeester en wethouders van Berkelland

datum: 3 maart 2014

zaaknr: 44216

AB-nr: AB 2013298

Datum: 18.02.2014
 Datum gew.1:
 Datum gew.2:

Klantnaam: gem. Berkelland: Bakspieker Tekenaar: MB
 Klant-nr.: 11277 Tekening: Doorsnede B/B
 Schaal: 1:50



Bowisse

**Behoort bij besluit van
burgemeester en wethouders
van Berkelland**

datum: 3 maart 2014

zaaknr: 44216

AB-nr: AB 2013298

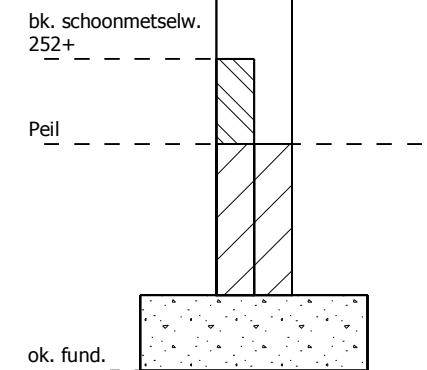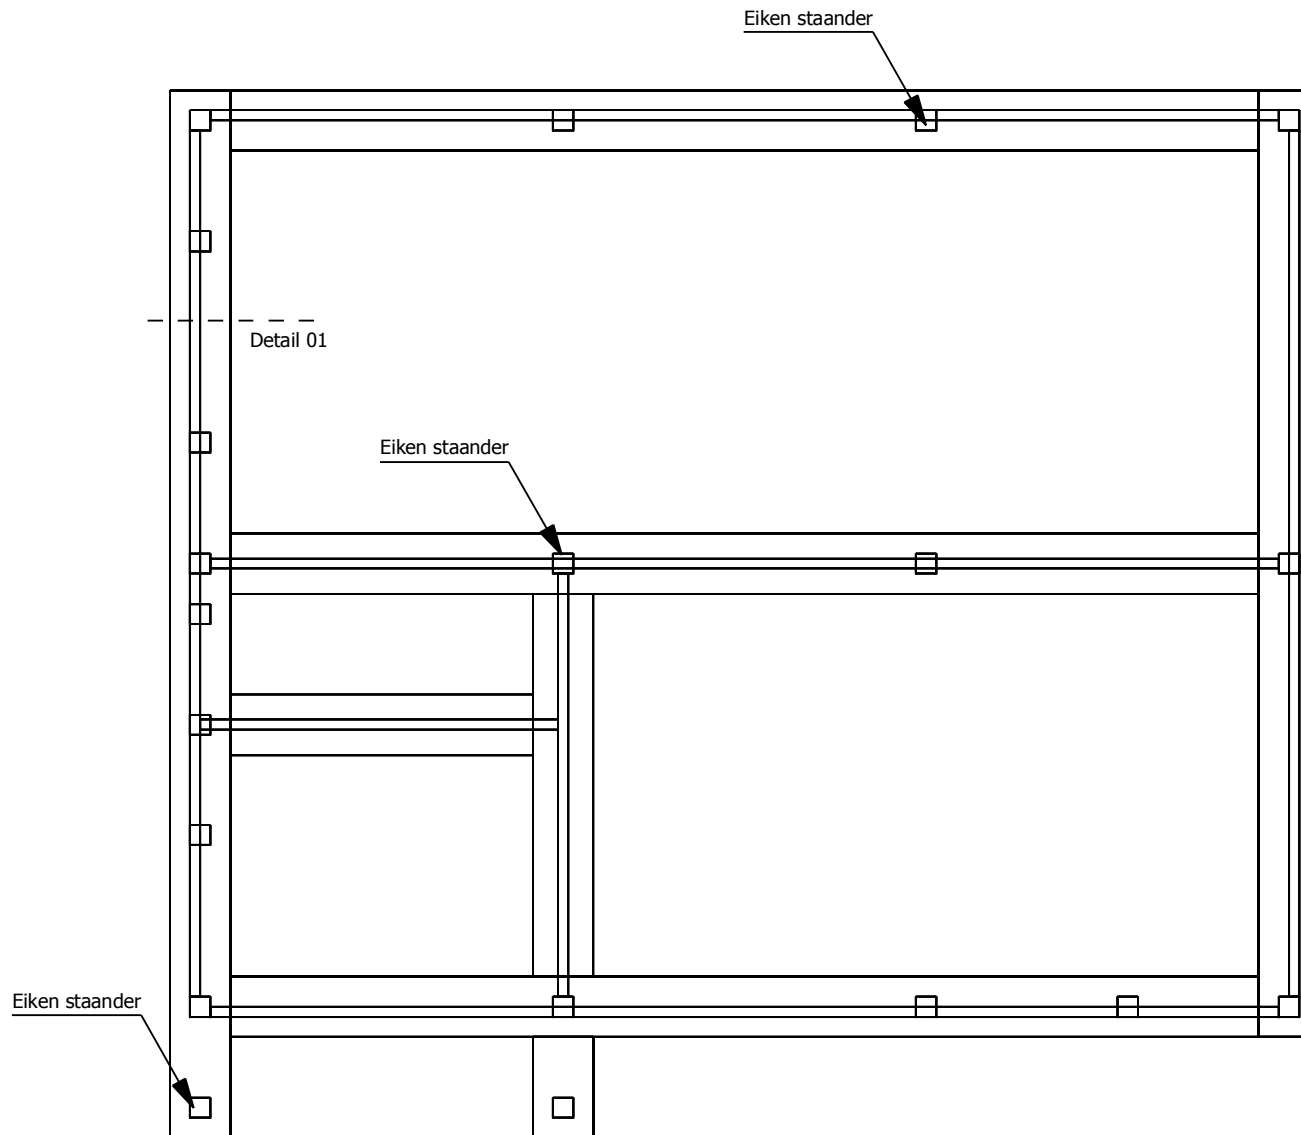

Detail 01

Fundatie:


- *) Afmetingen volgens berekening constructeur
- *) Aanlegdiepte volgens berekening constructeur
- *) Koppeling gebint / wanden aan fundatie volgens opgave constr.
- *) Funderingsmetselwerk (blokken) tot 150-P, van 150- tot 252+P schoonmetselwerk, (trasraam)

Datum: 18.11.2013
Datum gew.1: .
Datum gew.2: .

Klantnaam: Gemeente Berkelland,
ref. Marktplaatsgebouw te Neede
Klant-nr.: 13-1067

Tekenaar: MB
Tekening: Fundatie
Schaal: 1:75 / 1:20

Bowisse

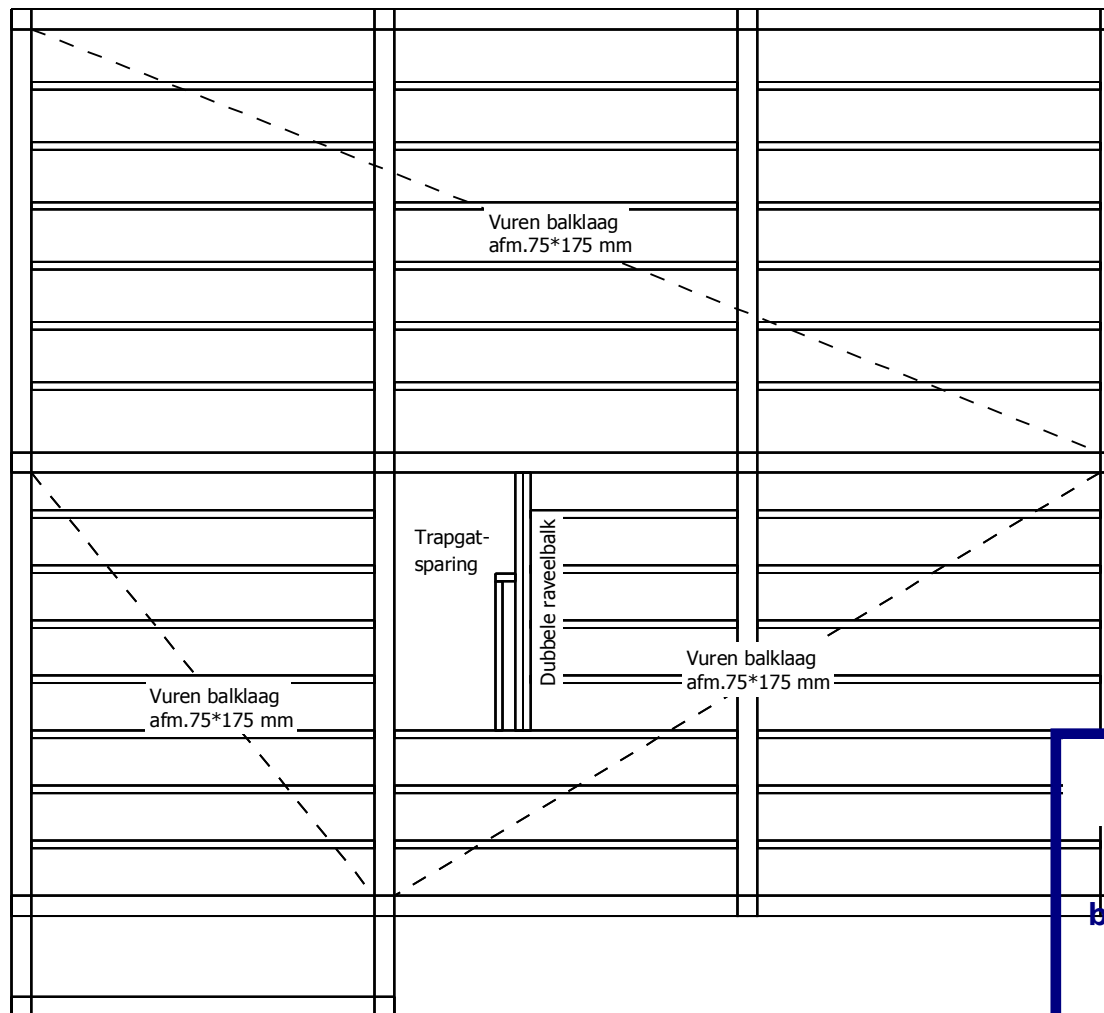

gemeente  Berkelland

**Behoort bij besluit van
burgemeester en wethouders
van Berkelland**

datum: 3 maart 2014

zaaknr: 44216


AB-nr: AB 2013298

Datum: 18.11.2013
Datum gew.1: .
Datum gew.2: .

Klantnaam: Gemeente Berkelland,
ref. Marktplaatshuis te Neede
Klant-nr.: 13-1067

Tekenaar: MB
Tekening: Balklagen
Schaal: 1:75

Bowisse

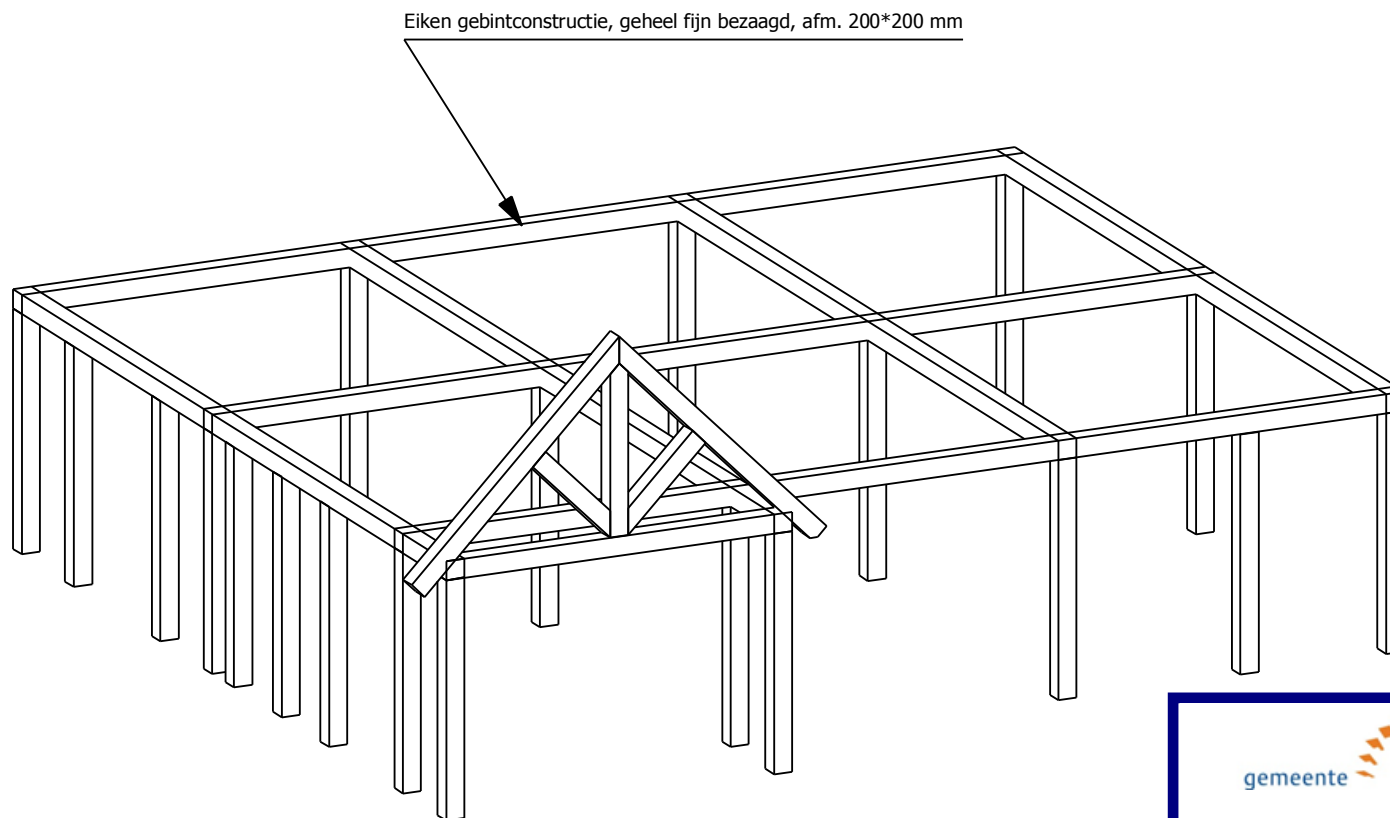

gemeente  Berkelland

**Behoort bij besluit van
burgemeester en wethouders
van Berkelland**

datum: 3 maart 2014

zaaknr: 44216

AB-nr: AB 2013298

Datum: 18.11.2013
Datum gew.1: .
Datum gew.2: .

Klantnaam: Gemeente Berkelland,
ref. Marktplaatsgebouw te Neede
Klant-nr.: 13-1067

Tekenaar: MB
Tekening: 3D overzicht gebintconstr.
Schaal: 1:75

Bowisse