



VOORGEVEL (STRAATGEVEL PASMANNWEG) 1:100

RECHTER ZIJGEVEL 1:100

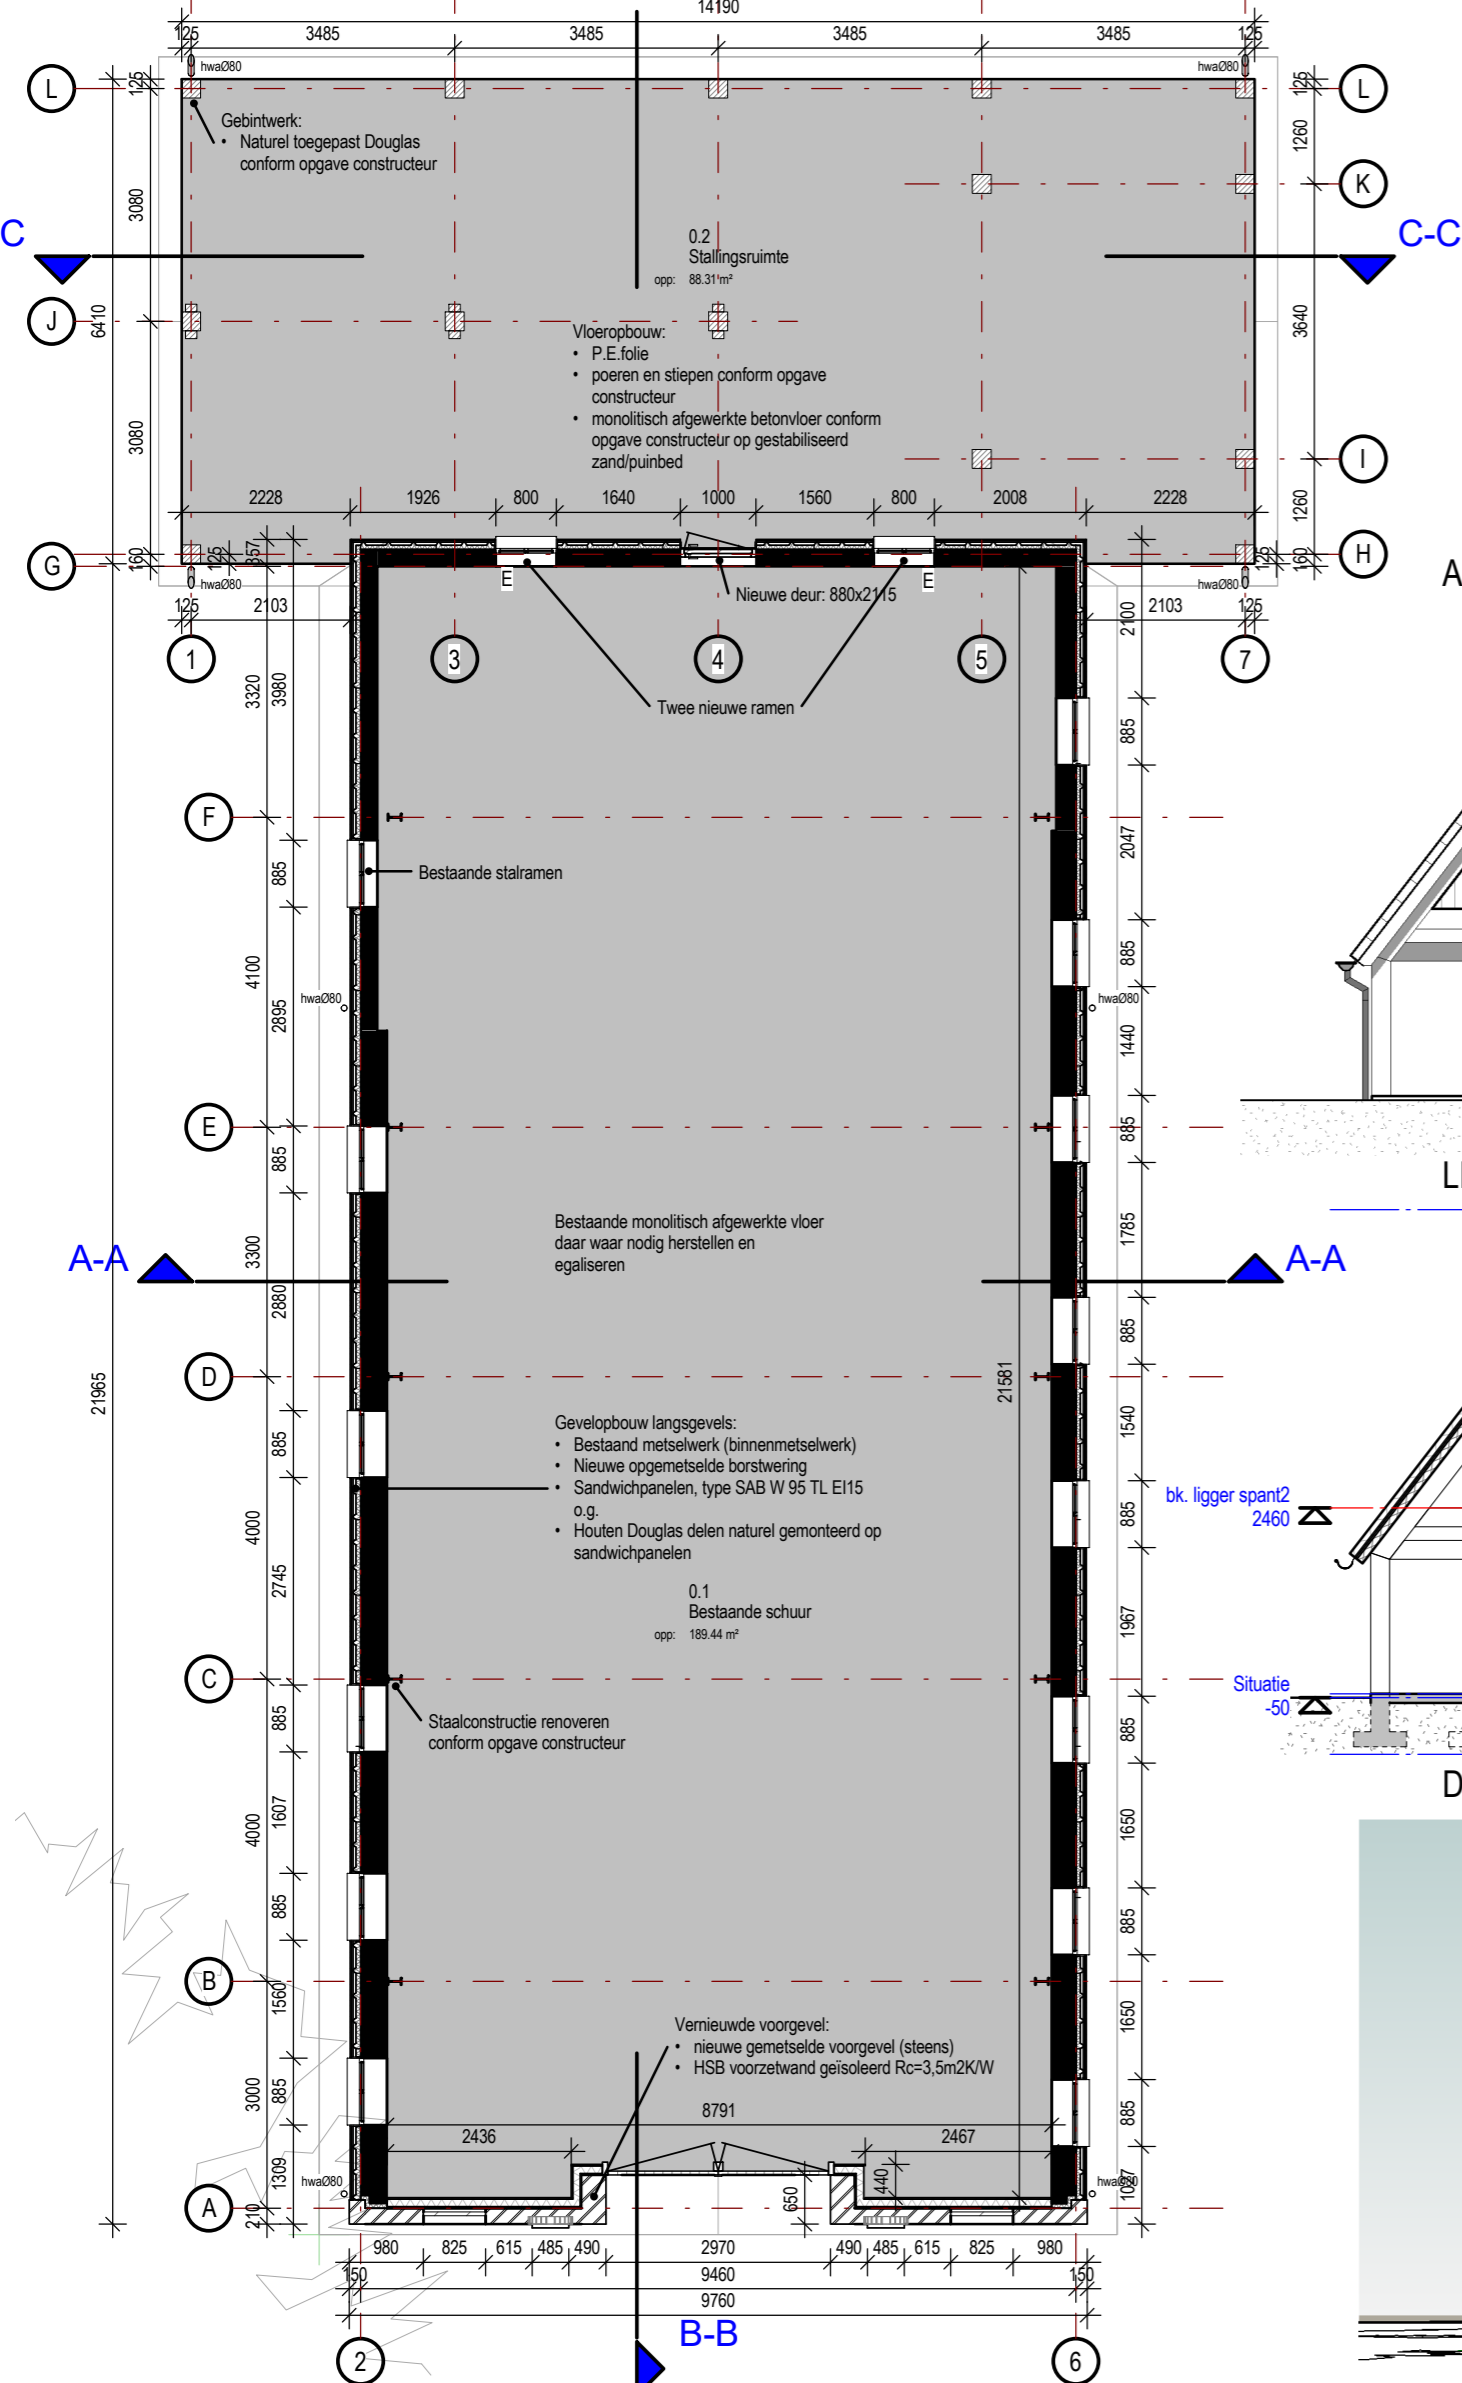


PLATTEGROND BEGANE GROND 1:100


DOORSNEDE A-A 1:100

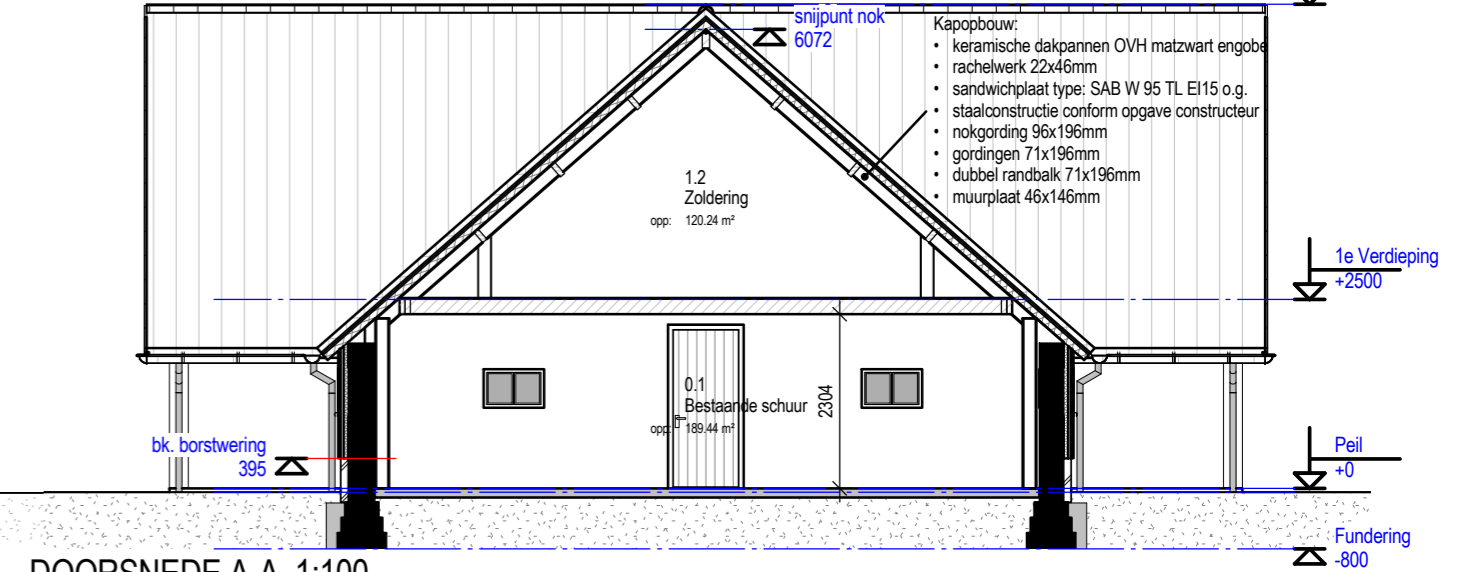


ACHTERGEVEL 1:100

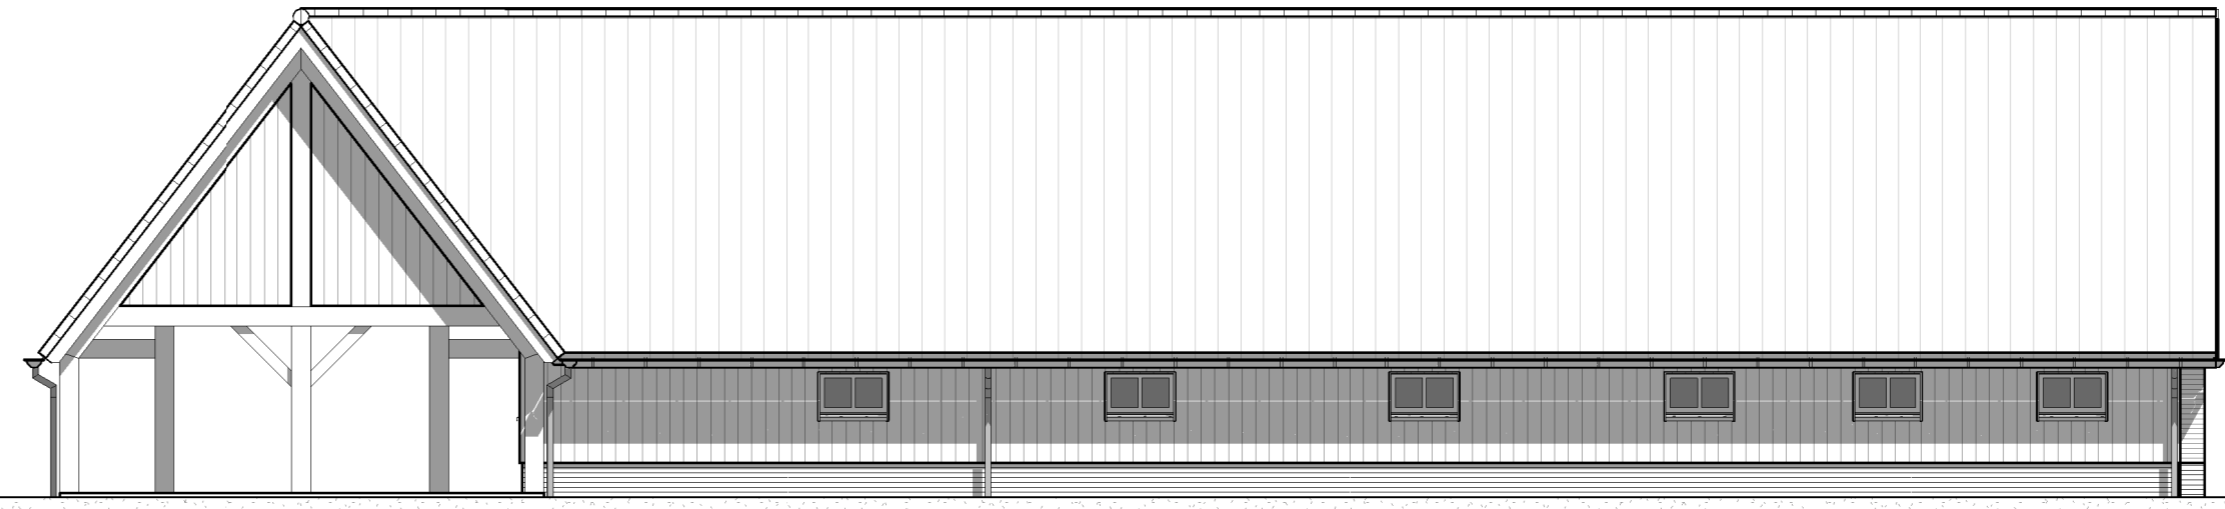

LINKER ZIJGEVEL 1:100

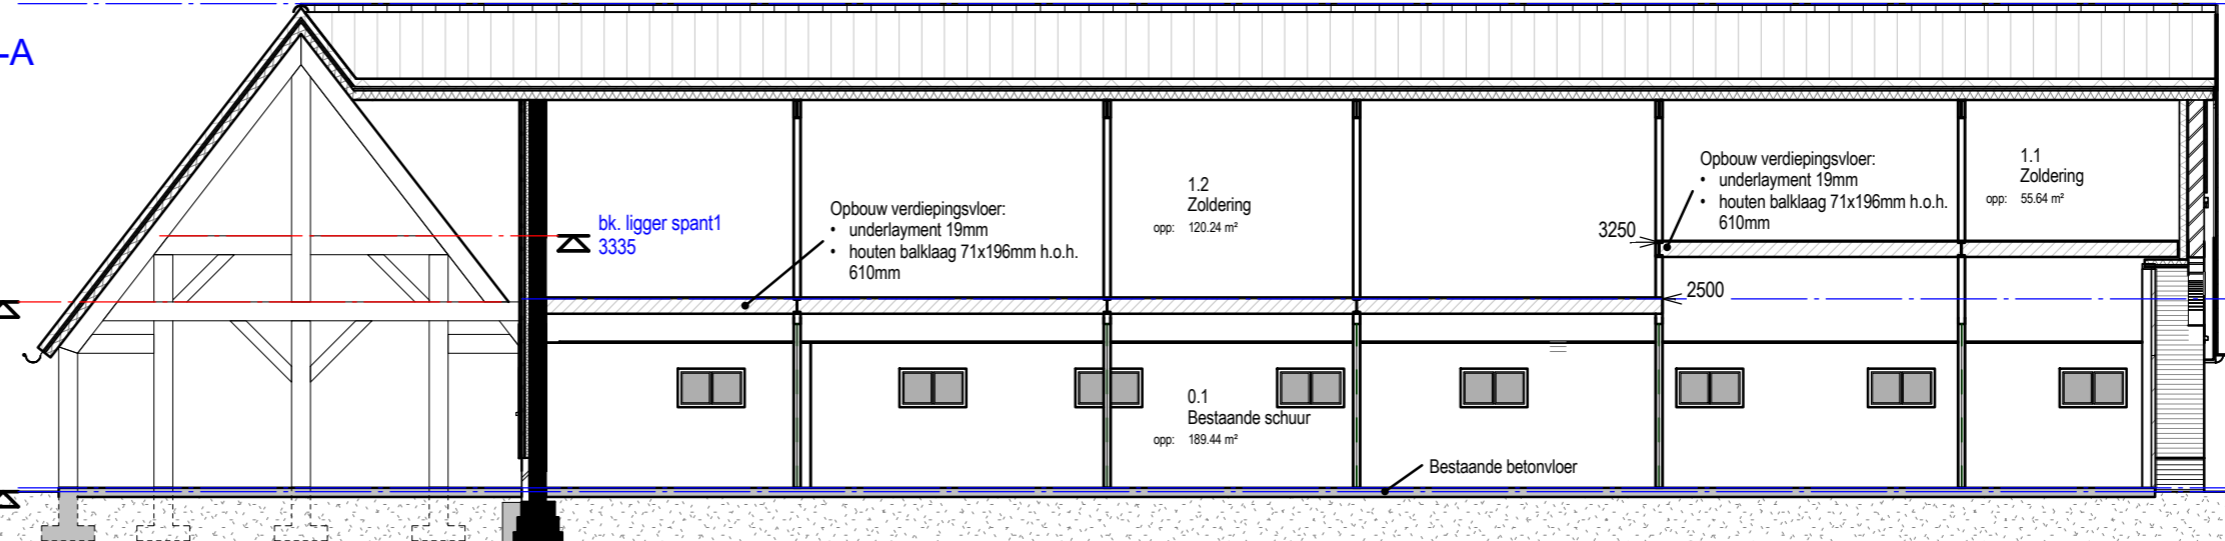

DOORSNEDE B-B 1:100

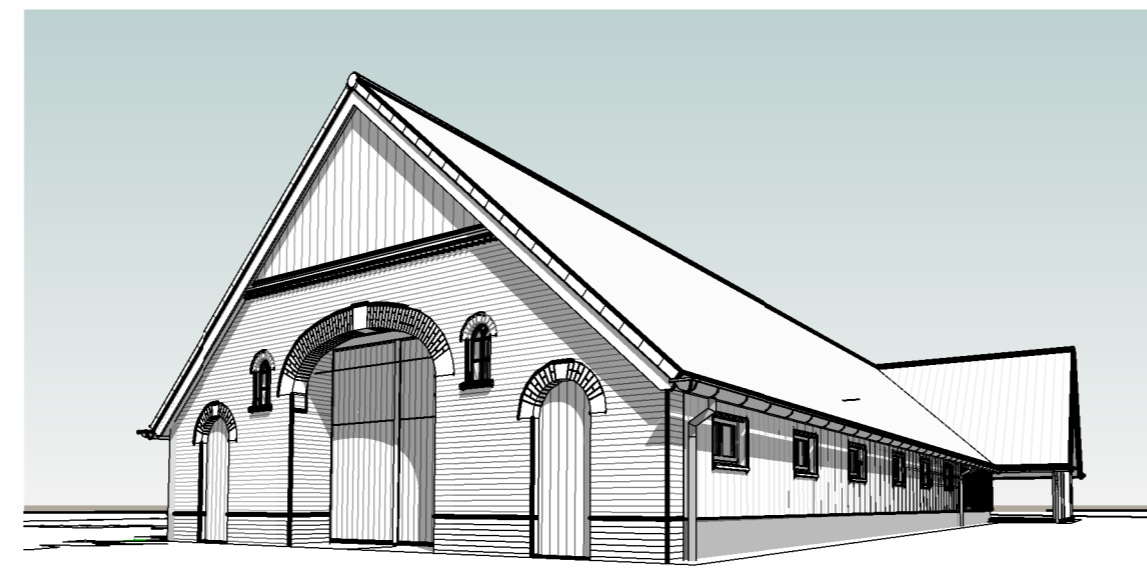

PERSPECTIEF (NOORD)

ONDERDEEL	MATERIAAL	KLEUR
Gevels	Baksteen w.f. handvorm	Bruinrood genuanc. (wildverband)
Raandorpels	Prefab betondorpel	Naturel
Plint	Baksteen w.f. handvorm	Bruinrood genuanc. donker gevoegd
Omkaeding	Natuur/kunststeen	Cremerwit
Voegwerk	Cementgebonden	Teruggliddend, donkergrijs, antraciet
Kozijnen	Kunststof verdiept profiel	Cremerwit
Deuren	Kunststof	Warmgrijs
Ramen	Kunststof	Warmgrijs
Gebintwerk	Douglas	Naturel
Boelbord	Volschuimdelen kunststof	Cremerwit
Dakrandprofiel/goten	Zink	Naturel
Zijwangen dakkapel	Zink	Naturel
Hemelwaterafvoer	Zink	Naturel
Dakbedekking	Keramische dakpannen	Antraciet - zwart mat engobe

gemeente Berkelland

Behoort bij besluit van burgemeester en wethouders van Berkelland

datum: 5 jan 2017

zaaknr: 164731

AB-nr: OU2016008

CONSTRUCTIES UITSLUITEND VOLGENS OPGAVE CONSTRUCTEUR PEIL: B.K. CEMENTDEKVLOR

ALLE MATEN IN HET WERK CONTROLEREN STATUS: DEFINITIEF

OPDRACHTGEVER: De heer B. Dwars en mevr. Y. Hoving, Pasmannweg 12 te Neede

PROJECT: Nieuwbouw vrijstaande woning, tuinhuis en renovatie bestaande schuur, Pasmannweg 12 te Neede

OMSCHRIJVING: Definitief Ontwerp - Plattegrond, Gevels, Doorsneden en Perspectief

werknr.: CW-1504 | schaal: 1:100 | dd.: 13-02-2016 | get.: CW | afm.: A2 | wijz. datum | bladnr.: DO-2

Christian Wieggers
 Architectuur Stedenbouw Interieur

Ir. C.A. Wieggers (architect BNA)
 Industrieweg 13.2
 7102 DX Winterswijk
 T : +31(0)6 - 11 347 883
 E : info@ontwerptotaal.nl
 W : www.ontwerptotaal.nl

a:
b:
c:
d:
e:
f:
g: