



VOORGEVEL

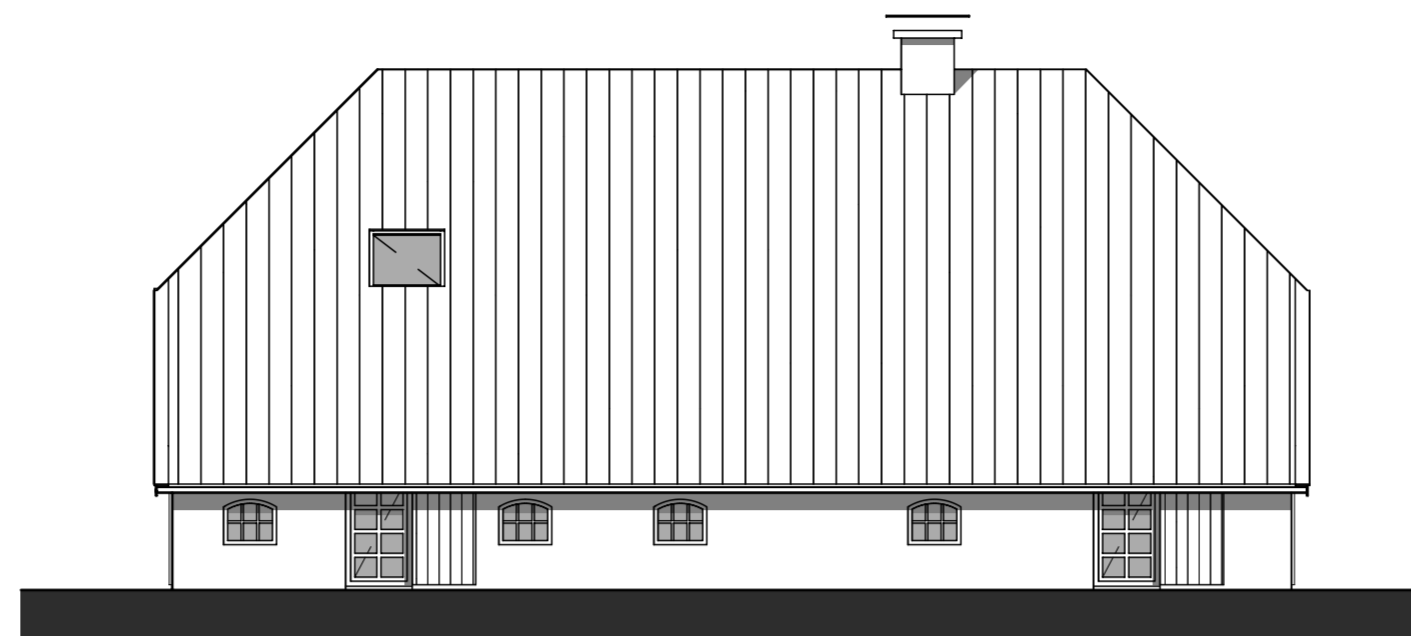


RECHTER ZIJGEVEL

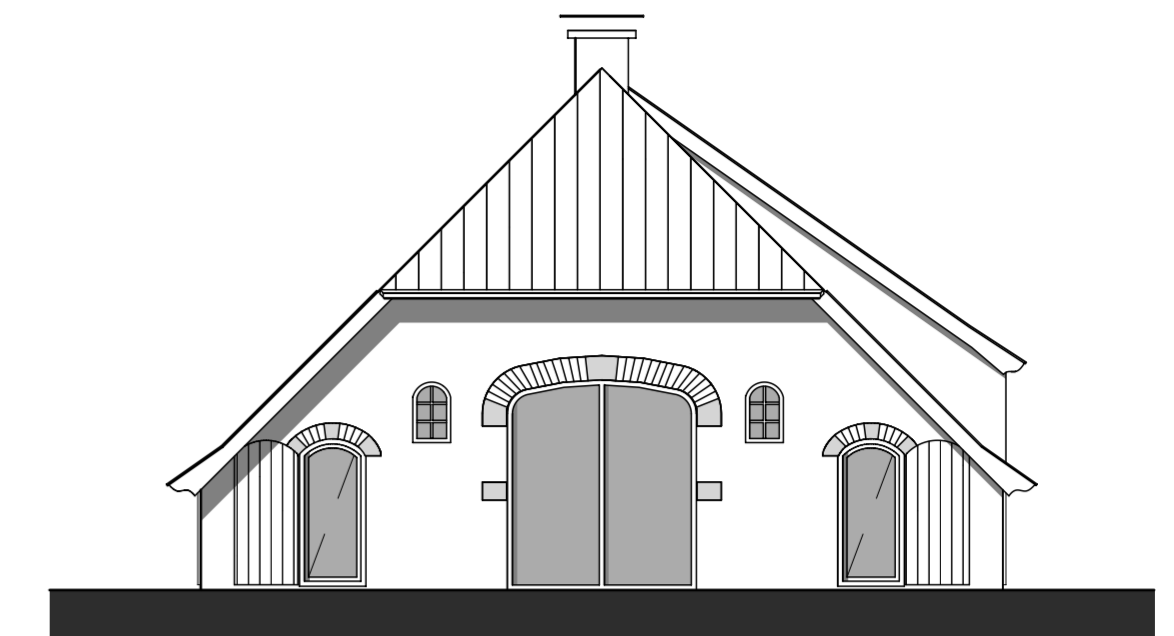


ACHTERGEVEL



LINKER ZIJGEVEL

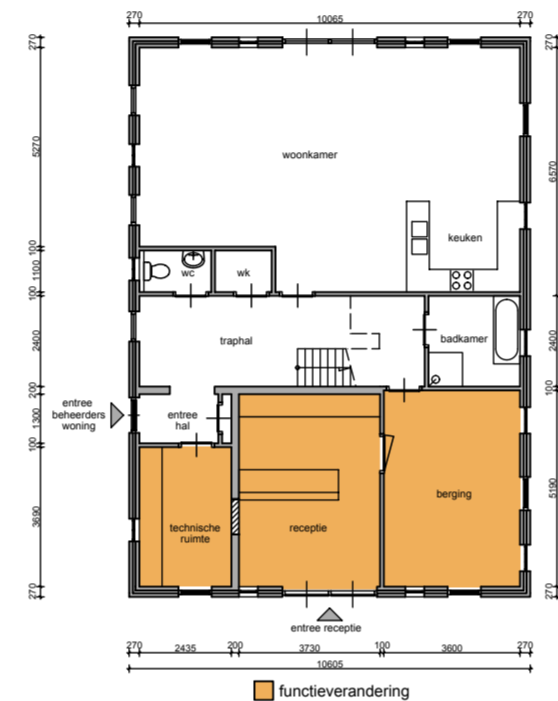


FUNCTIEVERANDERING

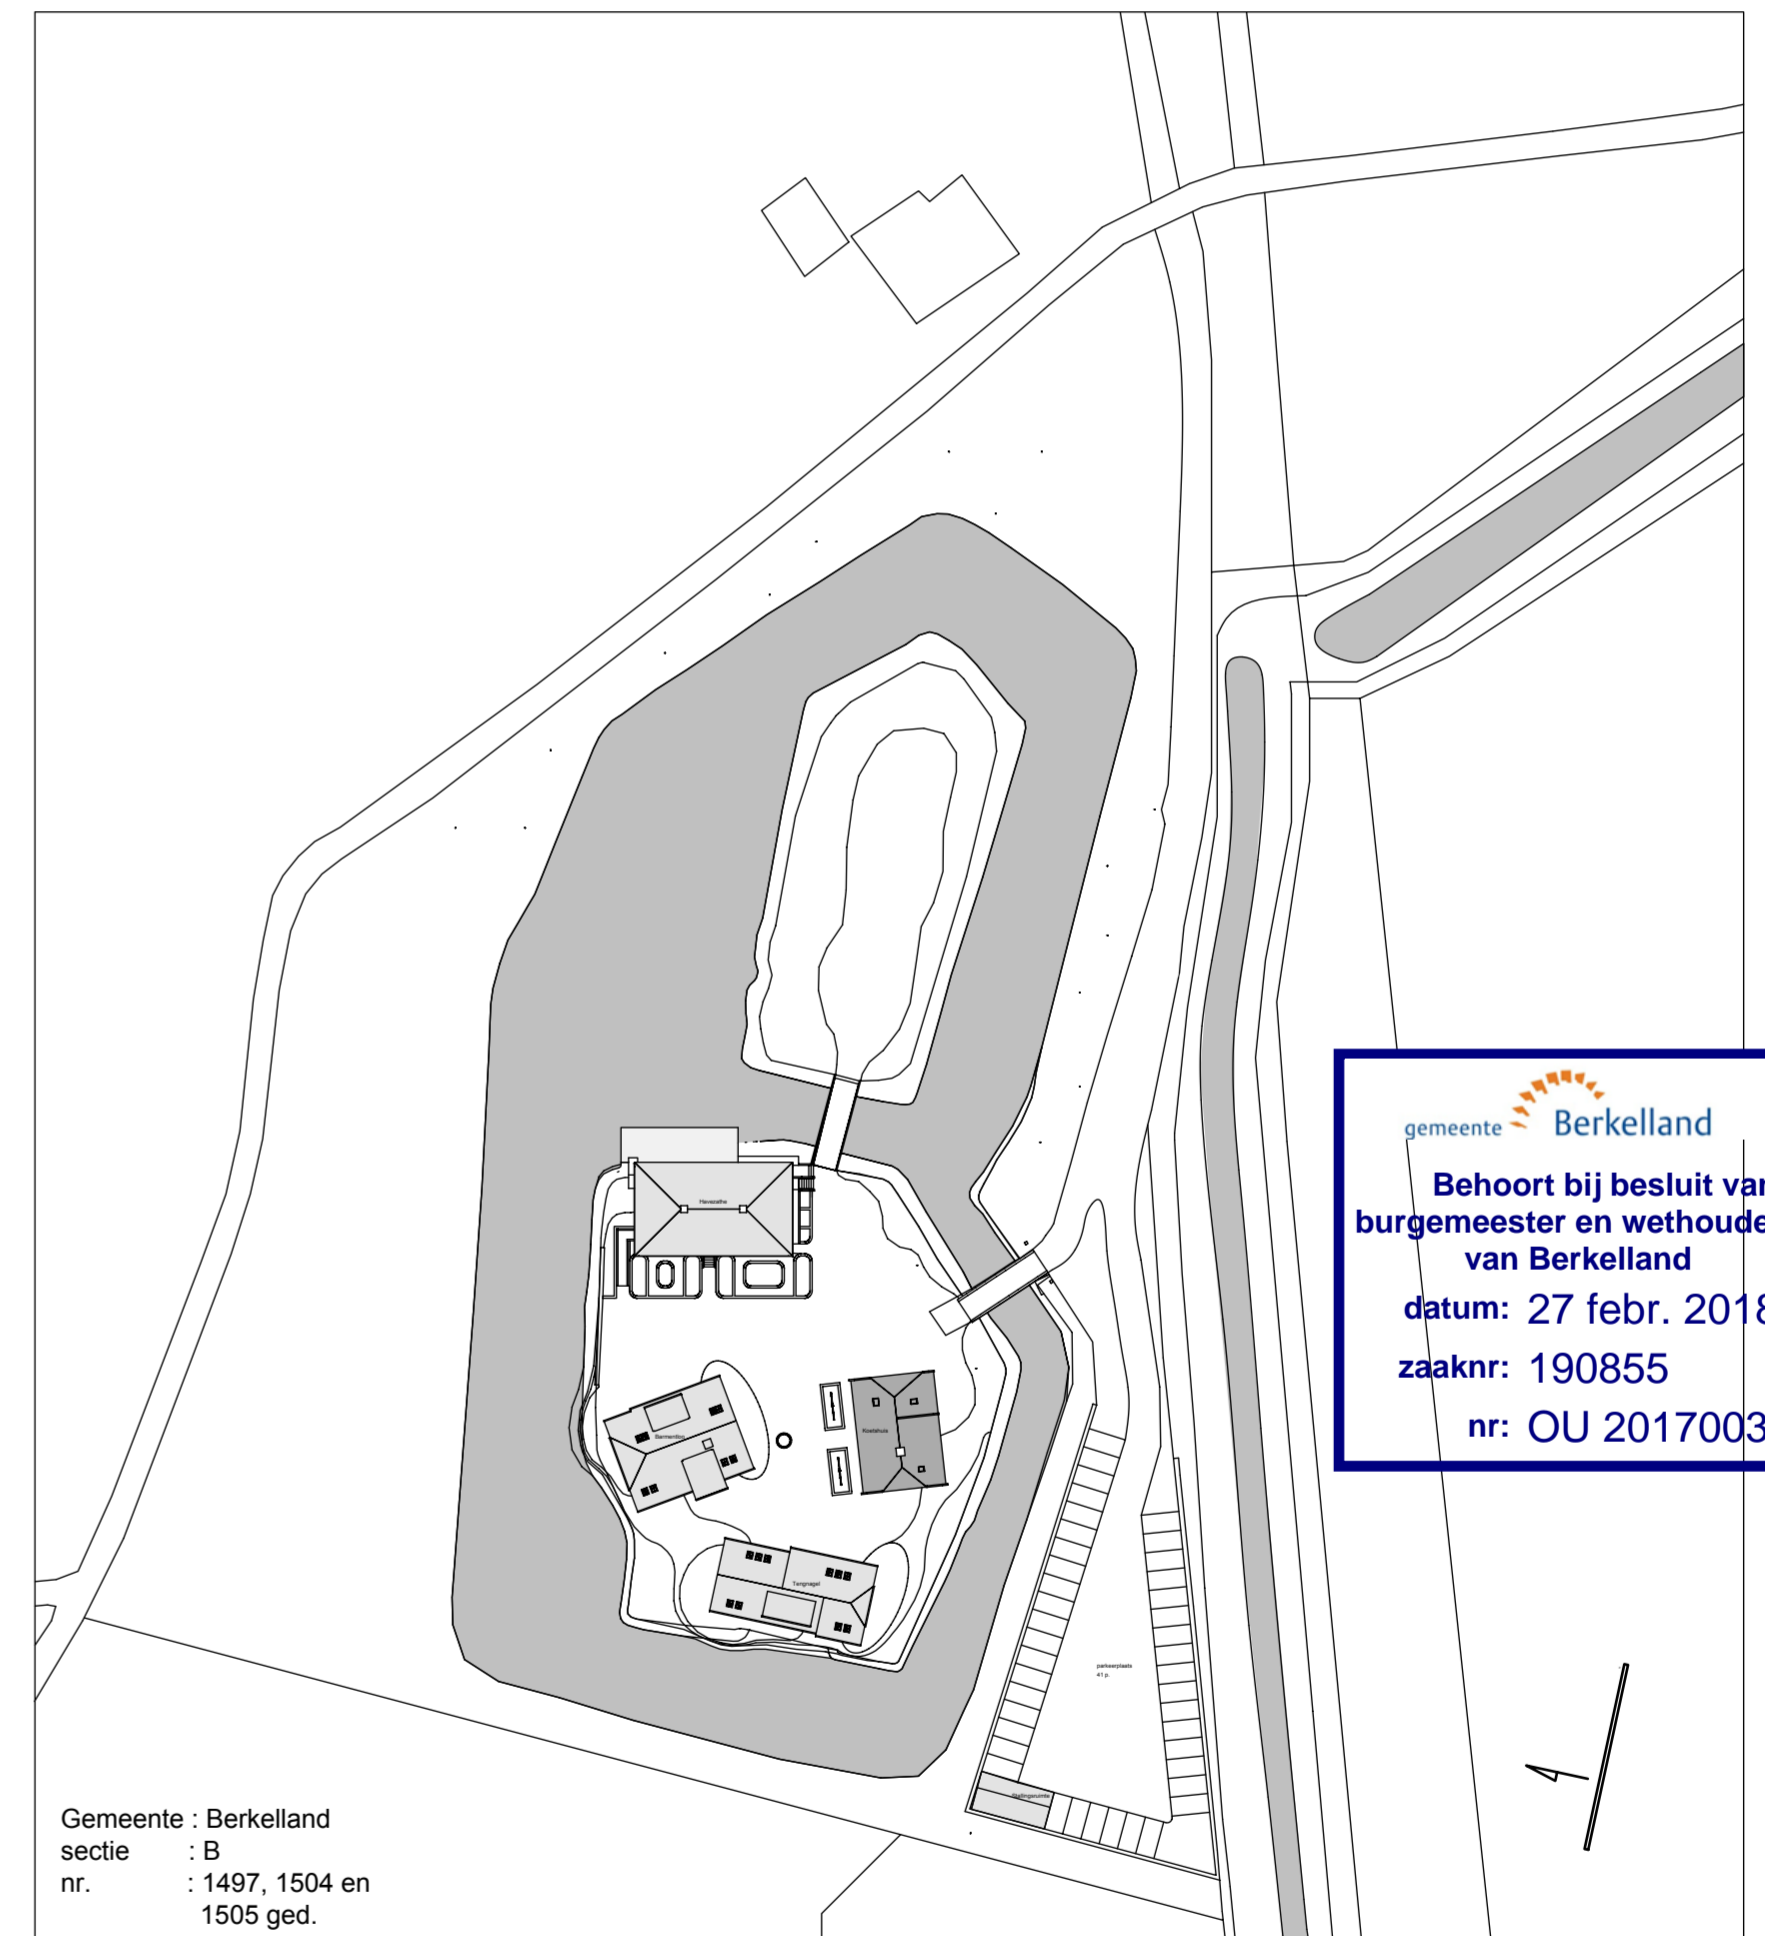


gemeente Berkelland
 Behoort bij besluit van
 burgemeester en wethouders
 van Berkelland
 datum: 27 febr. 2018
 zaaknr: 190855
 nr: OU 2017003

Gemeente : Berkelland
 sectie : B
 nr. : 1497, 1504 en
 1505 ged.


SITUATIE

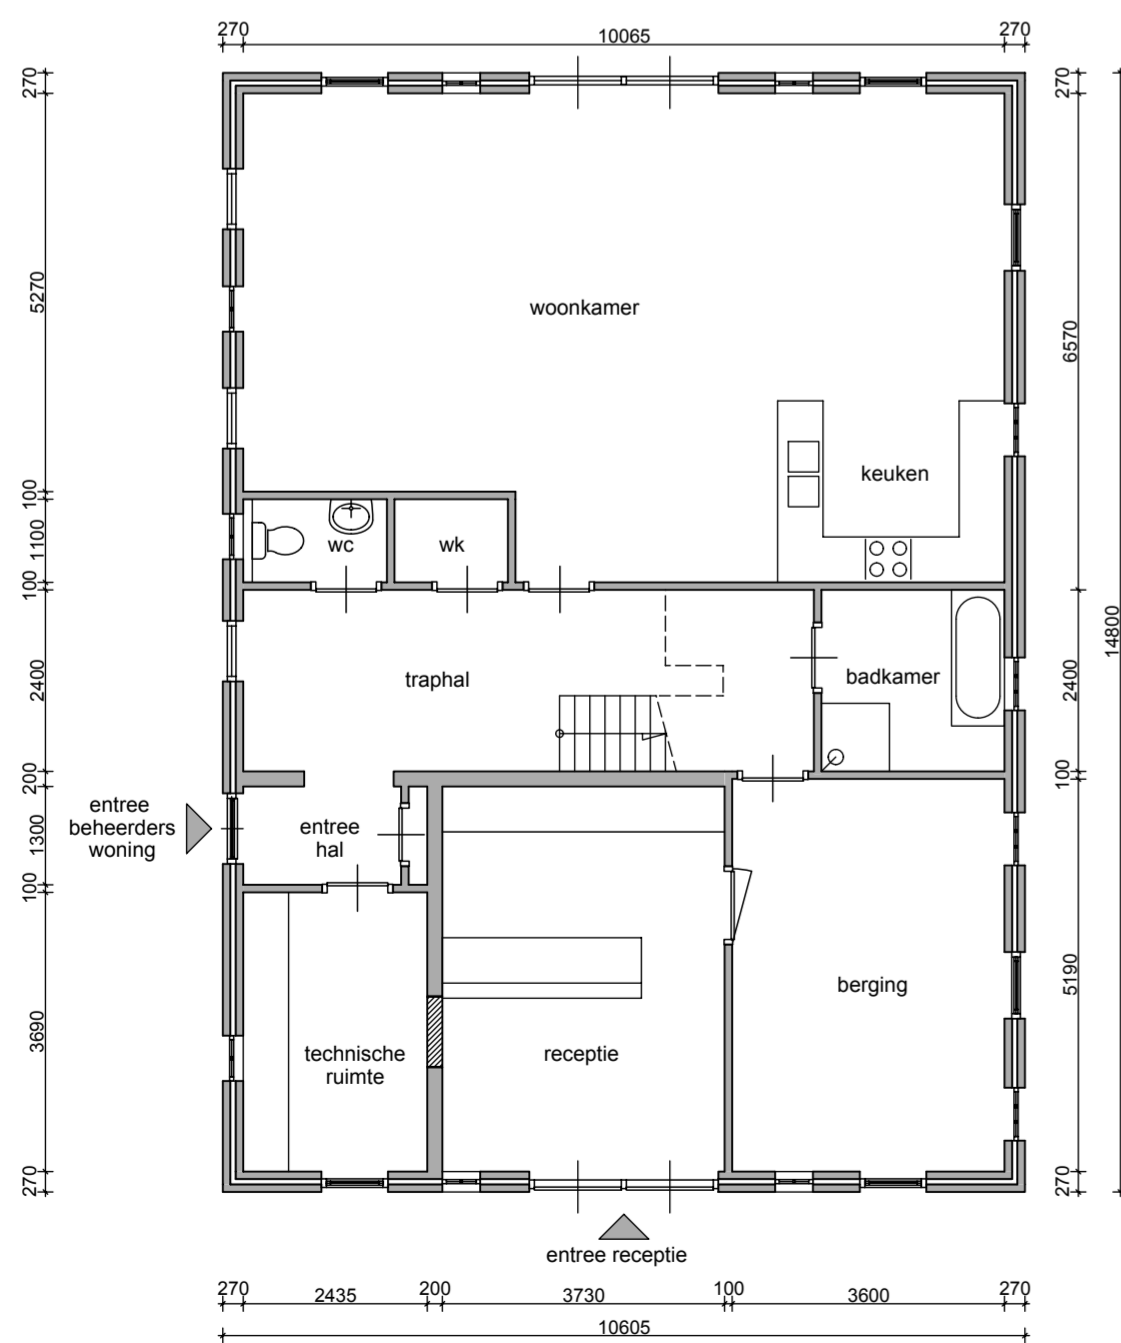

BEGANE GROND

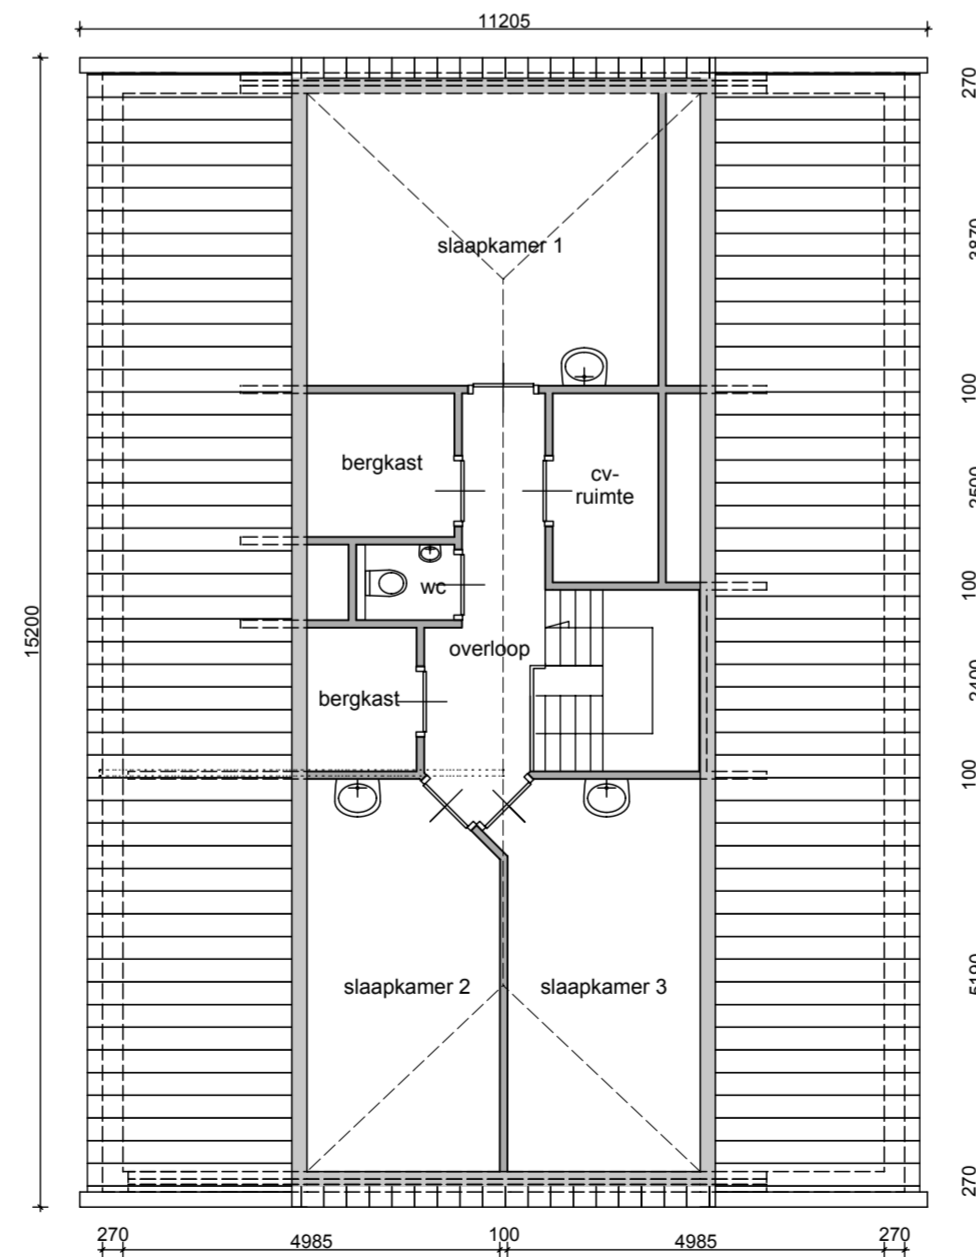

VERDIEPING
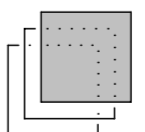
| | | | | | |
|---|--|--------------|---|-------------|----------------|
|  L&O ARCHITECTEN Eibergsestraat 112 7481 HN Haaksbergen | | | tel: 053 - 57 220 87 www.lo-architecten.nl info@lo-architecten.nl | | |
| opdrachtgever: | Huize De Kamp B.V. Oldenzaal | datum: | 10-02-2017 | gew: | a. b. c. |
| project: | " Het Koetshuis " | schaal: | 1:100 / 1:200 / 1: 1000 | projectnr.: | 1441 |
| tekening: | nieuwe toestand plattegronden, gevels, situatie | tekeningnr.: | BV-K-01 | | |