


voorgevel

linker zijgevel

achtergevel

rechter zijgevel

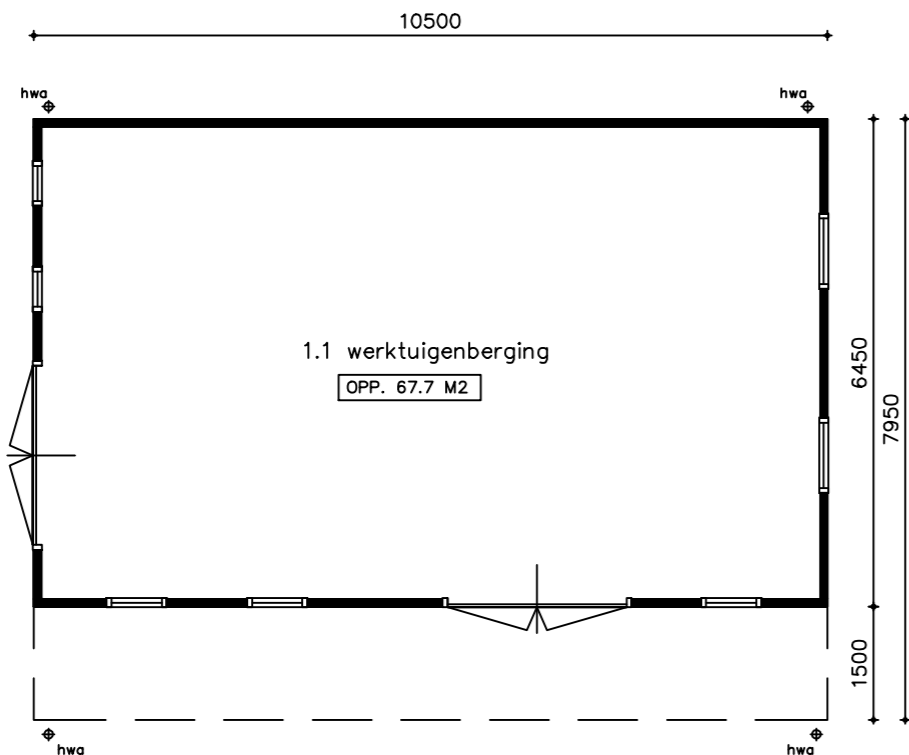

plattegrond

- Kleuren en materialen:**
- Dakbedekking - dakpannen
  - Metselwerk - gevelsteen
  - Kozijnen - hout
  - Boeien - hout
  - Ramen/deuren - hout
- Algemeen:**
- Kleurstellingen aangepast aan bestaand situatie
  - Detailleringen aangepast aan bestaand situatie
  - Situering, zie bijlage



gemeente **Berkelland**

**Behoort bij besluit van burgemeester en wethouders van Berkelland**


**datum: 10 mei 2016**

**zaaknr: 158451**

**nr: AB2015311**

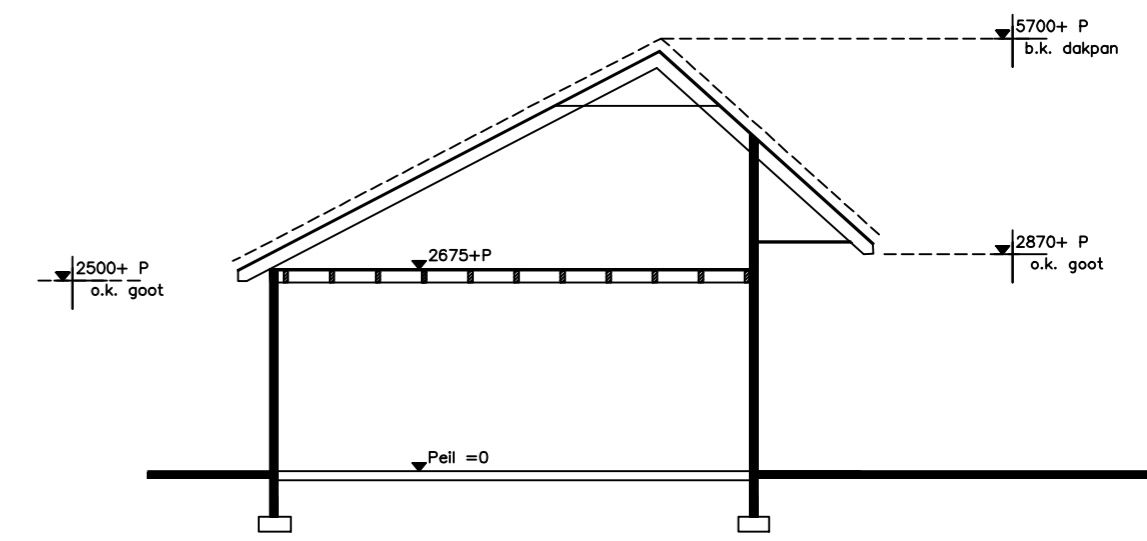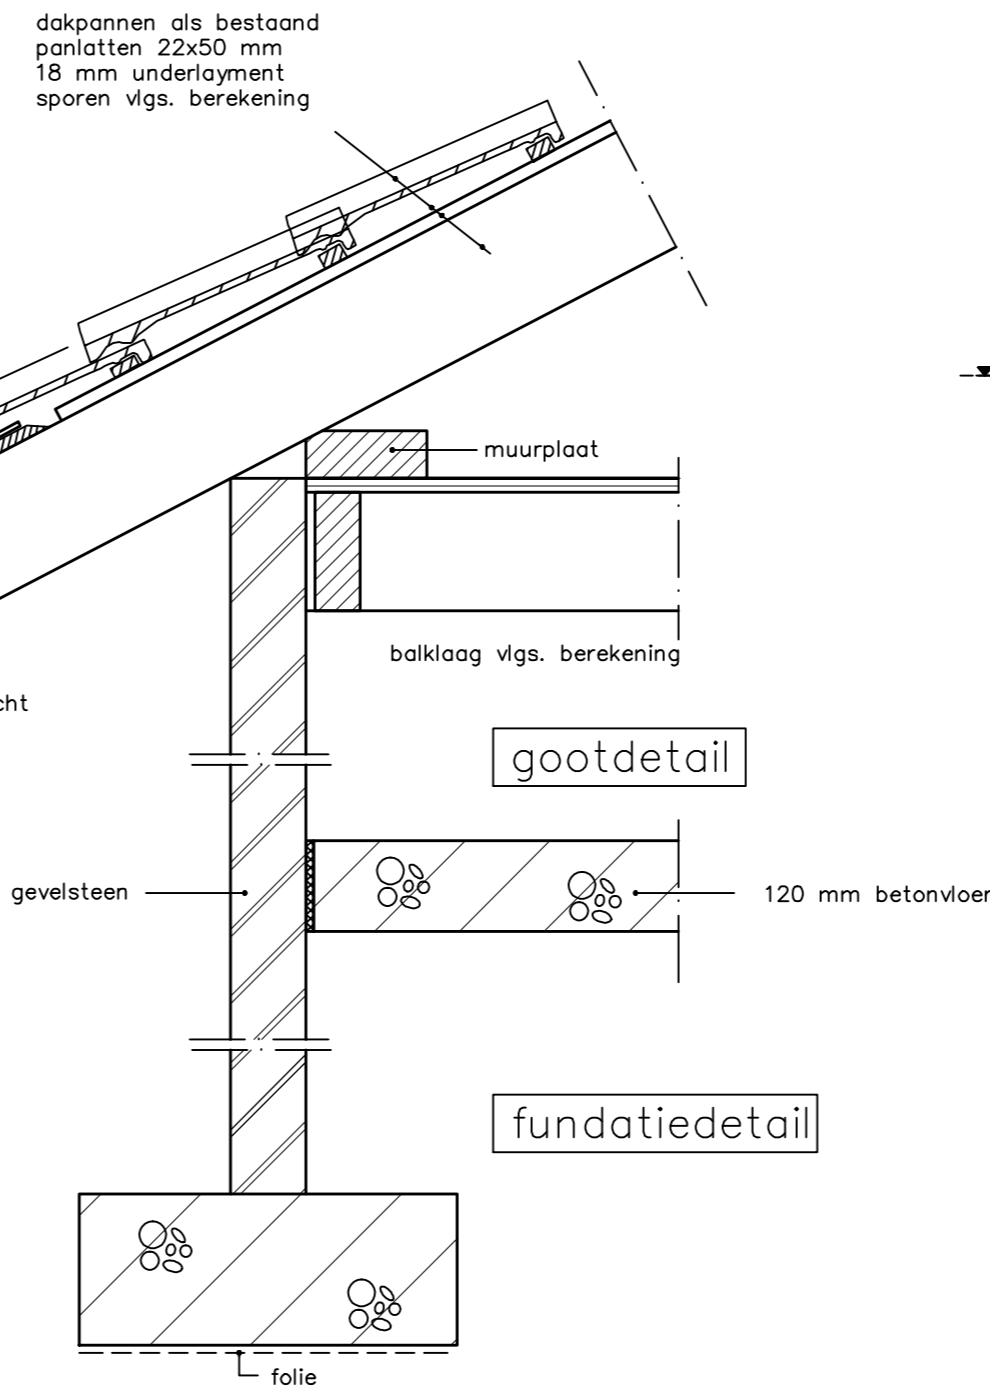


doorsnede

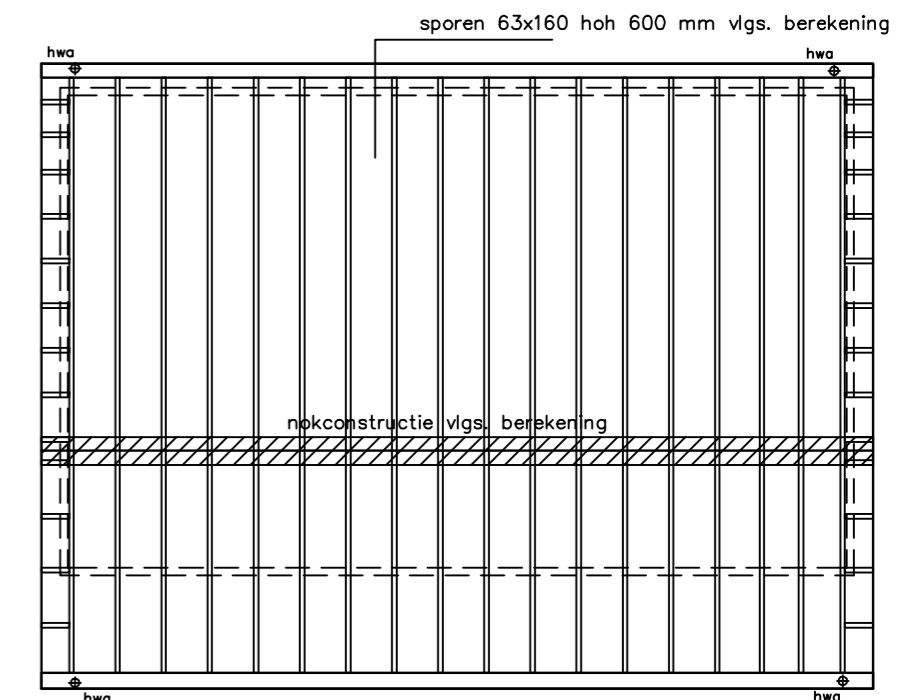


kapplan

sporen uitvoeren volgens bestaand  
alle constructiedelen stormvast verankeren d.m.v. stalen ankers en bouten.

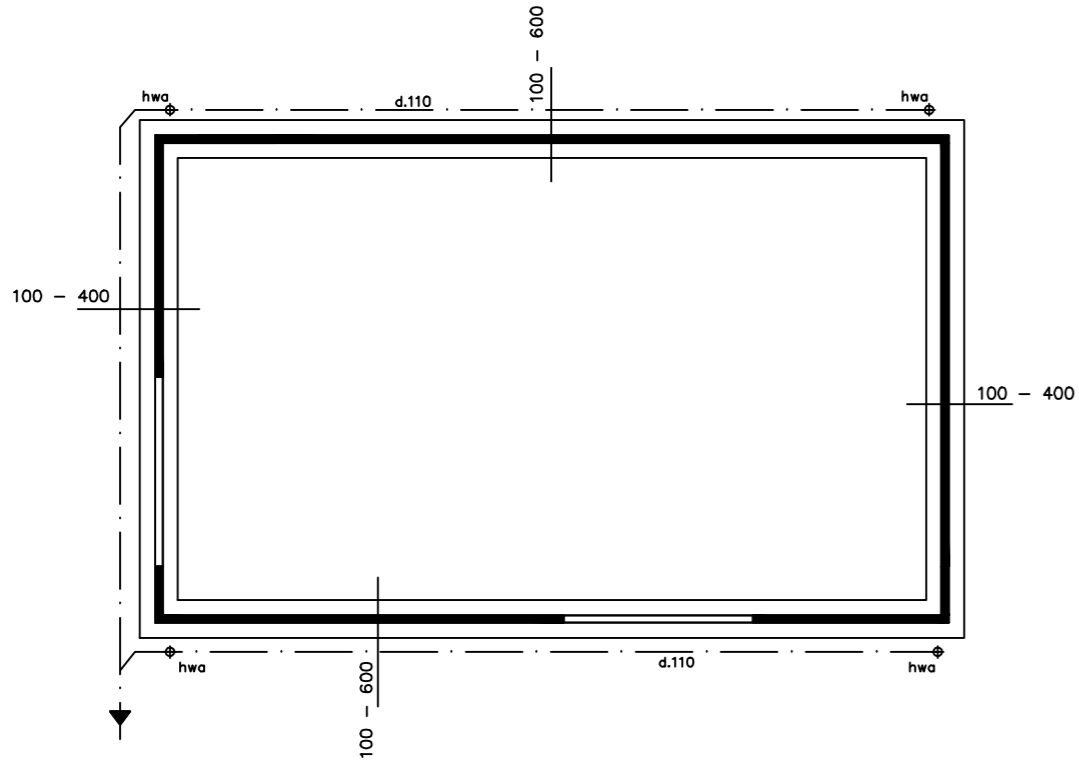

fundatie

betonvloer met vorstrand, beton B25  
wapening #8x150x150 mm  
sondeerwaarde > 4  
hwa aansluiten op bestaand

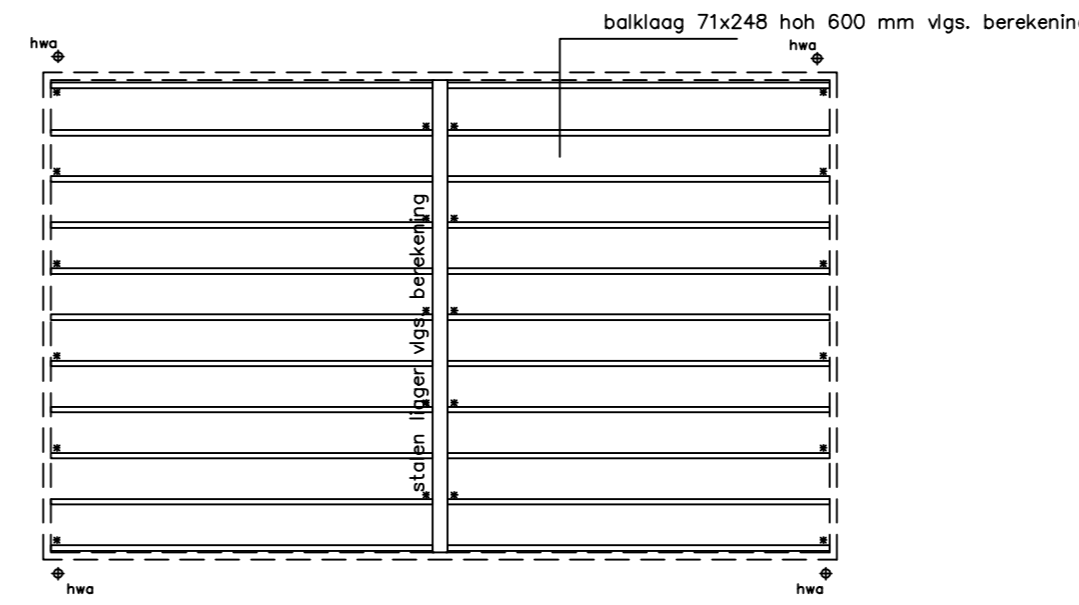

balklaag

balklaag uitvoeren volgens bestaand  
alle constructiedelen stormvast verankeren d.m.v. stalen ankers en bouten.

# BOUWAANVRAAG

schaal : 1:100	werk no.: 15-0315	gewijzigd: D:	tek. no.: <b>1.</b>
datum : 28-03-2015	formaat : A2	A: 16-06-2015 E:	
getekend: LA		B: 03-11-2015 F:	
		C: 19-01-2016 G:	

werk: Plan voor bouwen schuur aan de Holterweg 16a

opdrachtgever: Fam. Visschedijk  
Holterweg 16a  
7157 AH Rekken

**ASBREUK BOUWADVIES**  
M. 06-46250648 E. info@asbreuk-bouwadvies.nl