





Voorgevel

Achtergevel

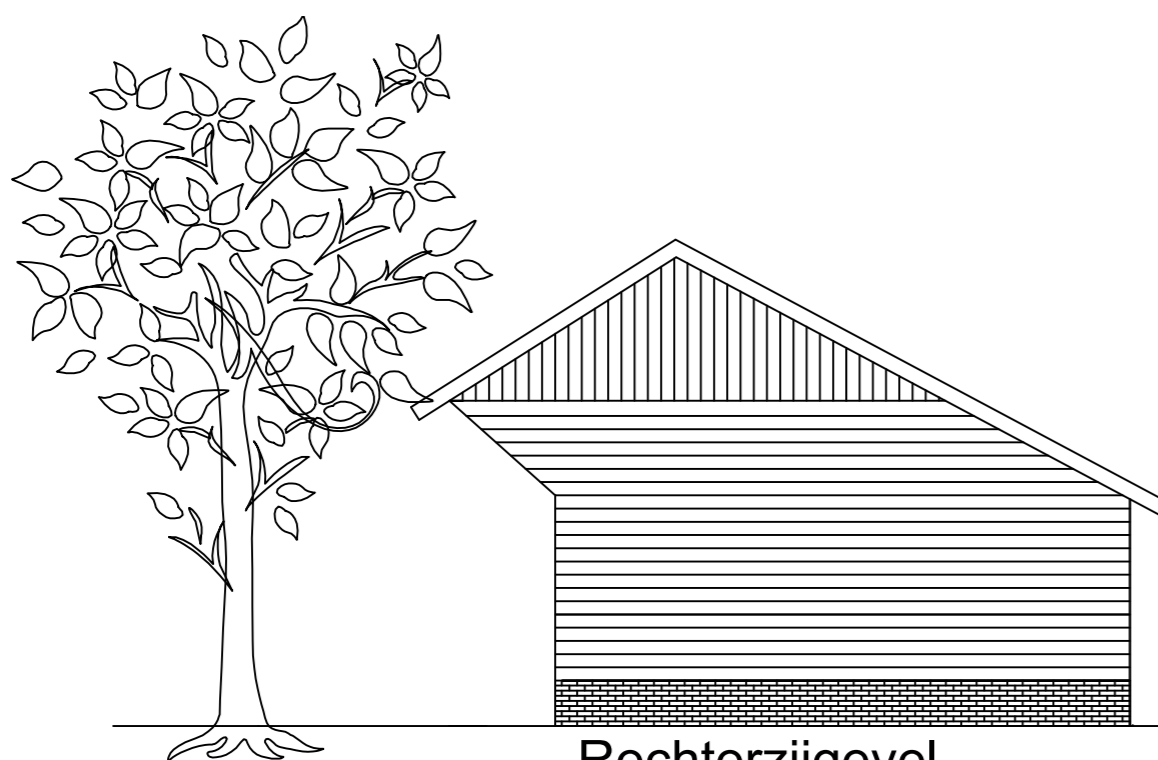

Rechterzijgevel

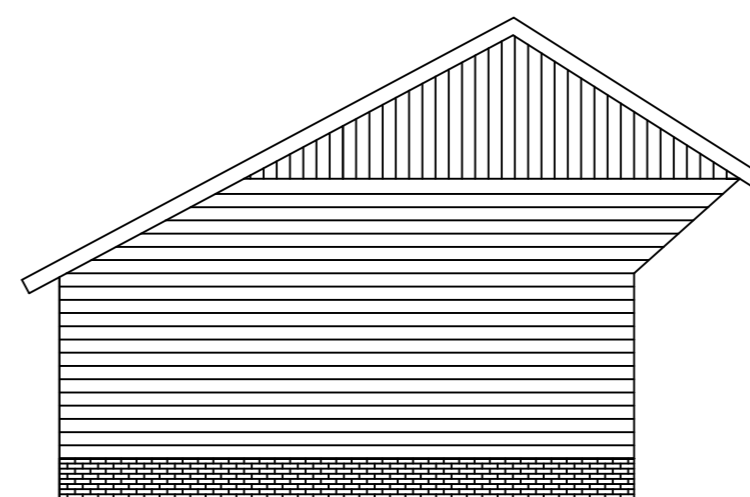

Linkerzijgevel

Aantal m2 gebouwen:

- Bestaande gebouwen: 209 m2
- Nieuw te bouwen schuur: 91 m2
- Kippen/herten schuur komt te vervallen
- Overkapping tussen schuur en woning komt te vervallen


Totaal aantal m2 : 300 m2

▽6431 +P


▽4046 +P

▽2786 +P

▽P=0

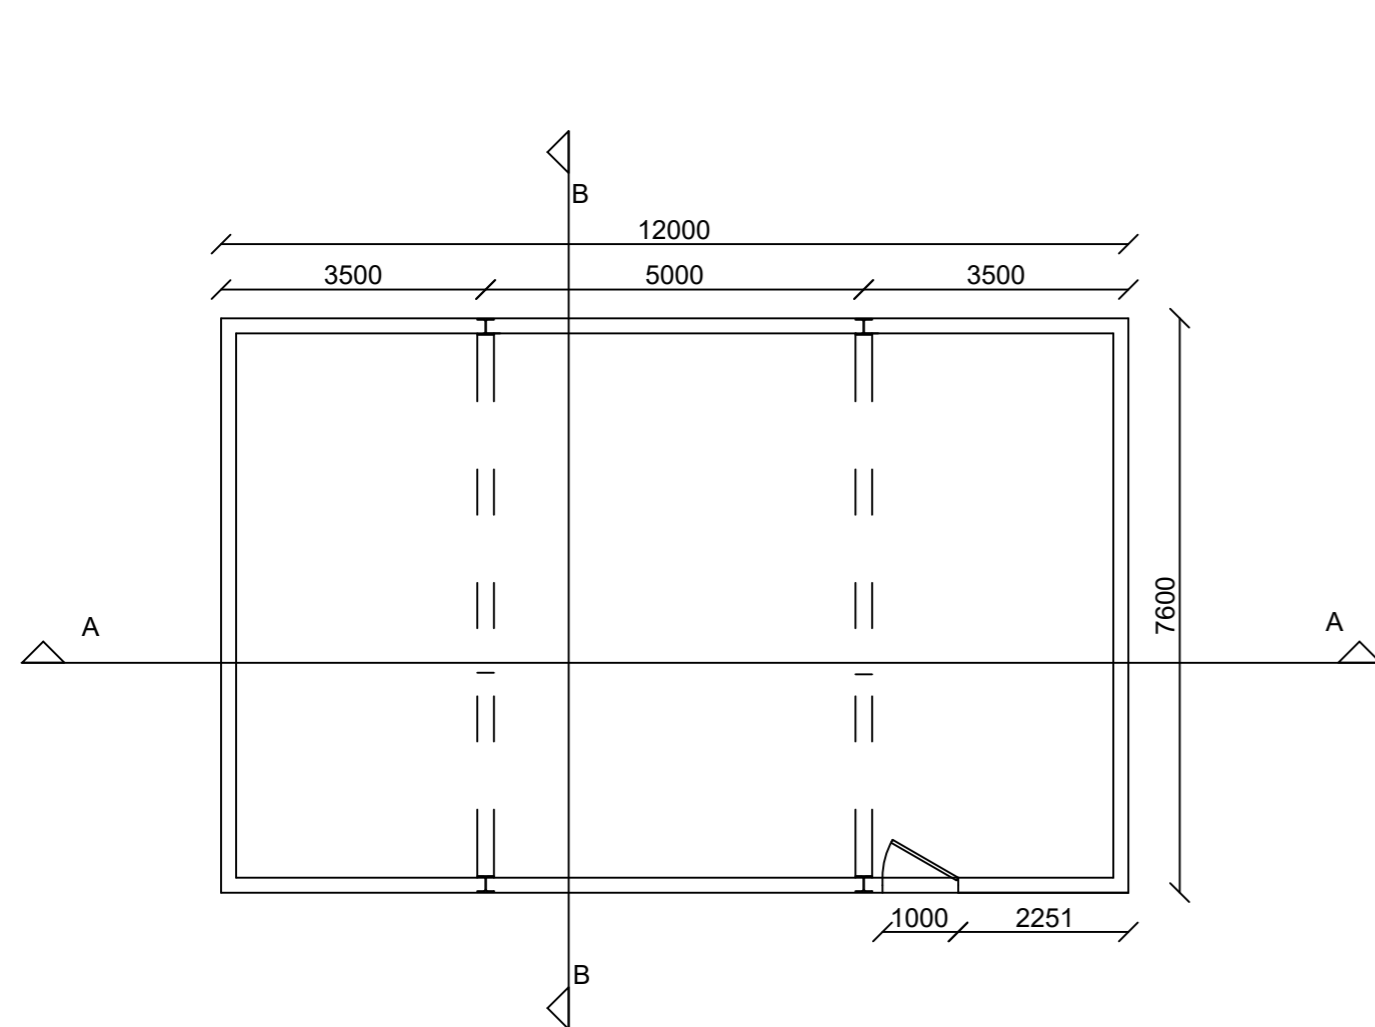

Plattegrond

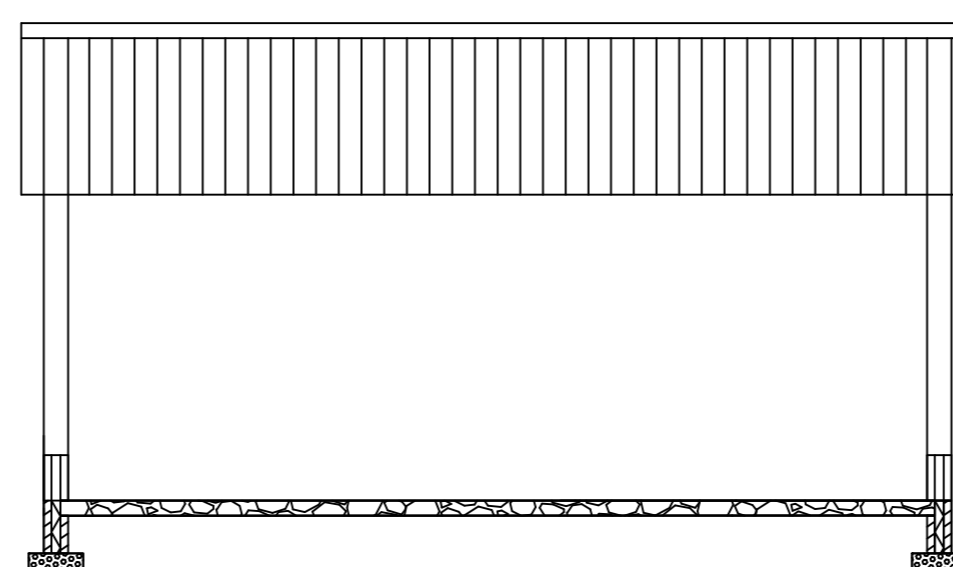

Doorsnede A-A


Nok ▽6431 +P

Onderkant goot ▽4046 +P


Onderkant goot ▽2786 +P

▽P=0

▽P=-800

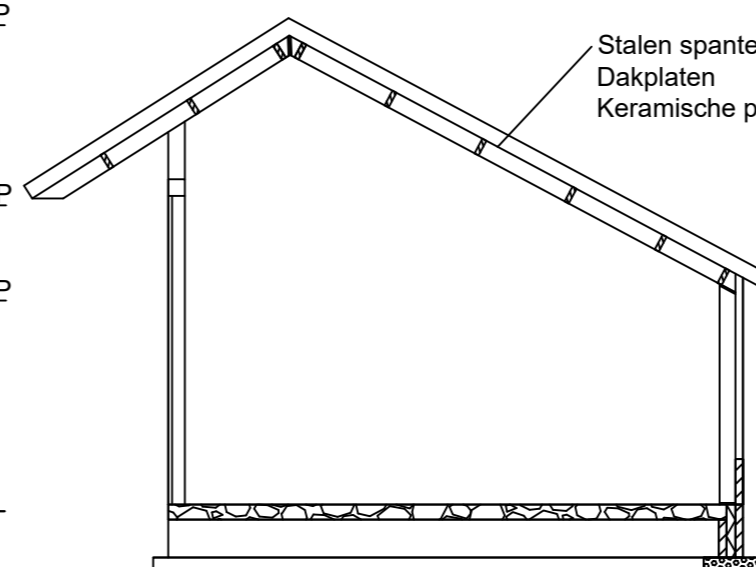

Doorsnede B-B

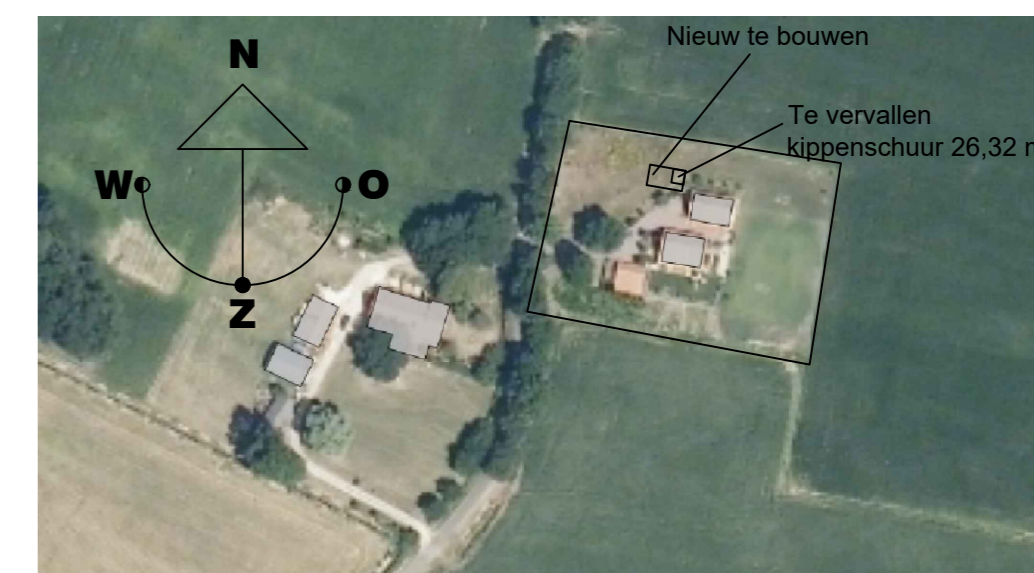

Gemeente Neede, sectie H, perceelnummer 1064

Schaal: 1:100	datum	opmerkingen:
Naam: Eric ten Vregelaar		
Adres: Weenkweg 10	08-07-2018	
Woonplaats: Rietmolen		
Benaming: Kapschuur met stalling		
	formaat: A2	cijfer:
		tekening nummer:


▽6431 +P  
Nok

▽4046 +P  
Onderkant goot  
voorkant schuur

▽2786 +P  
Onderkant goot  
achterkant schuur

▽P=0

▽P=-800

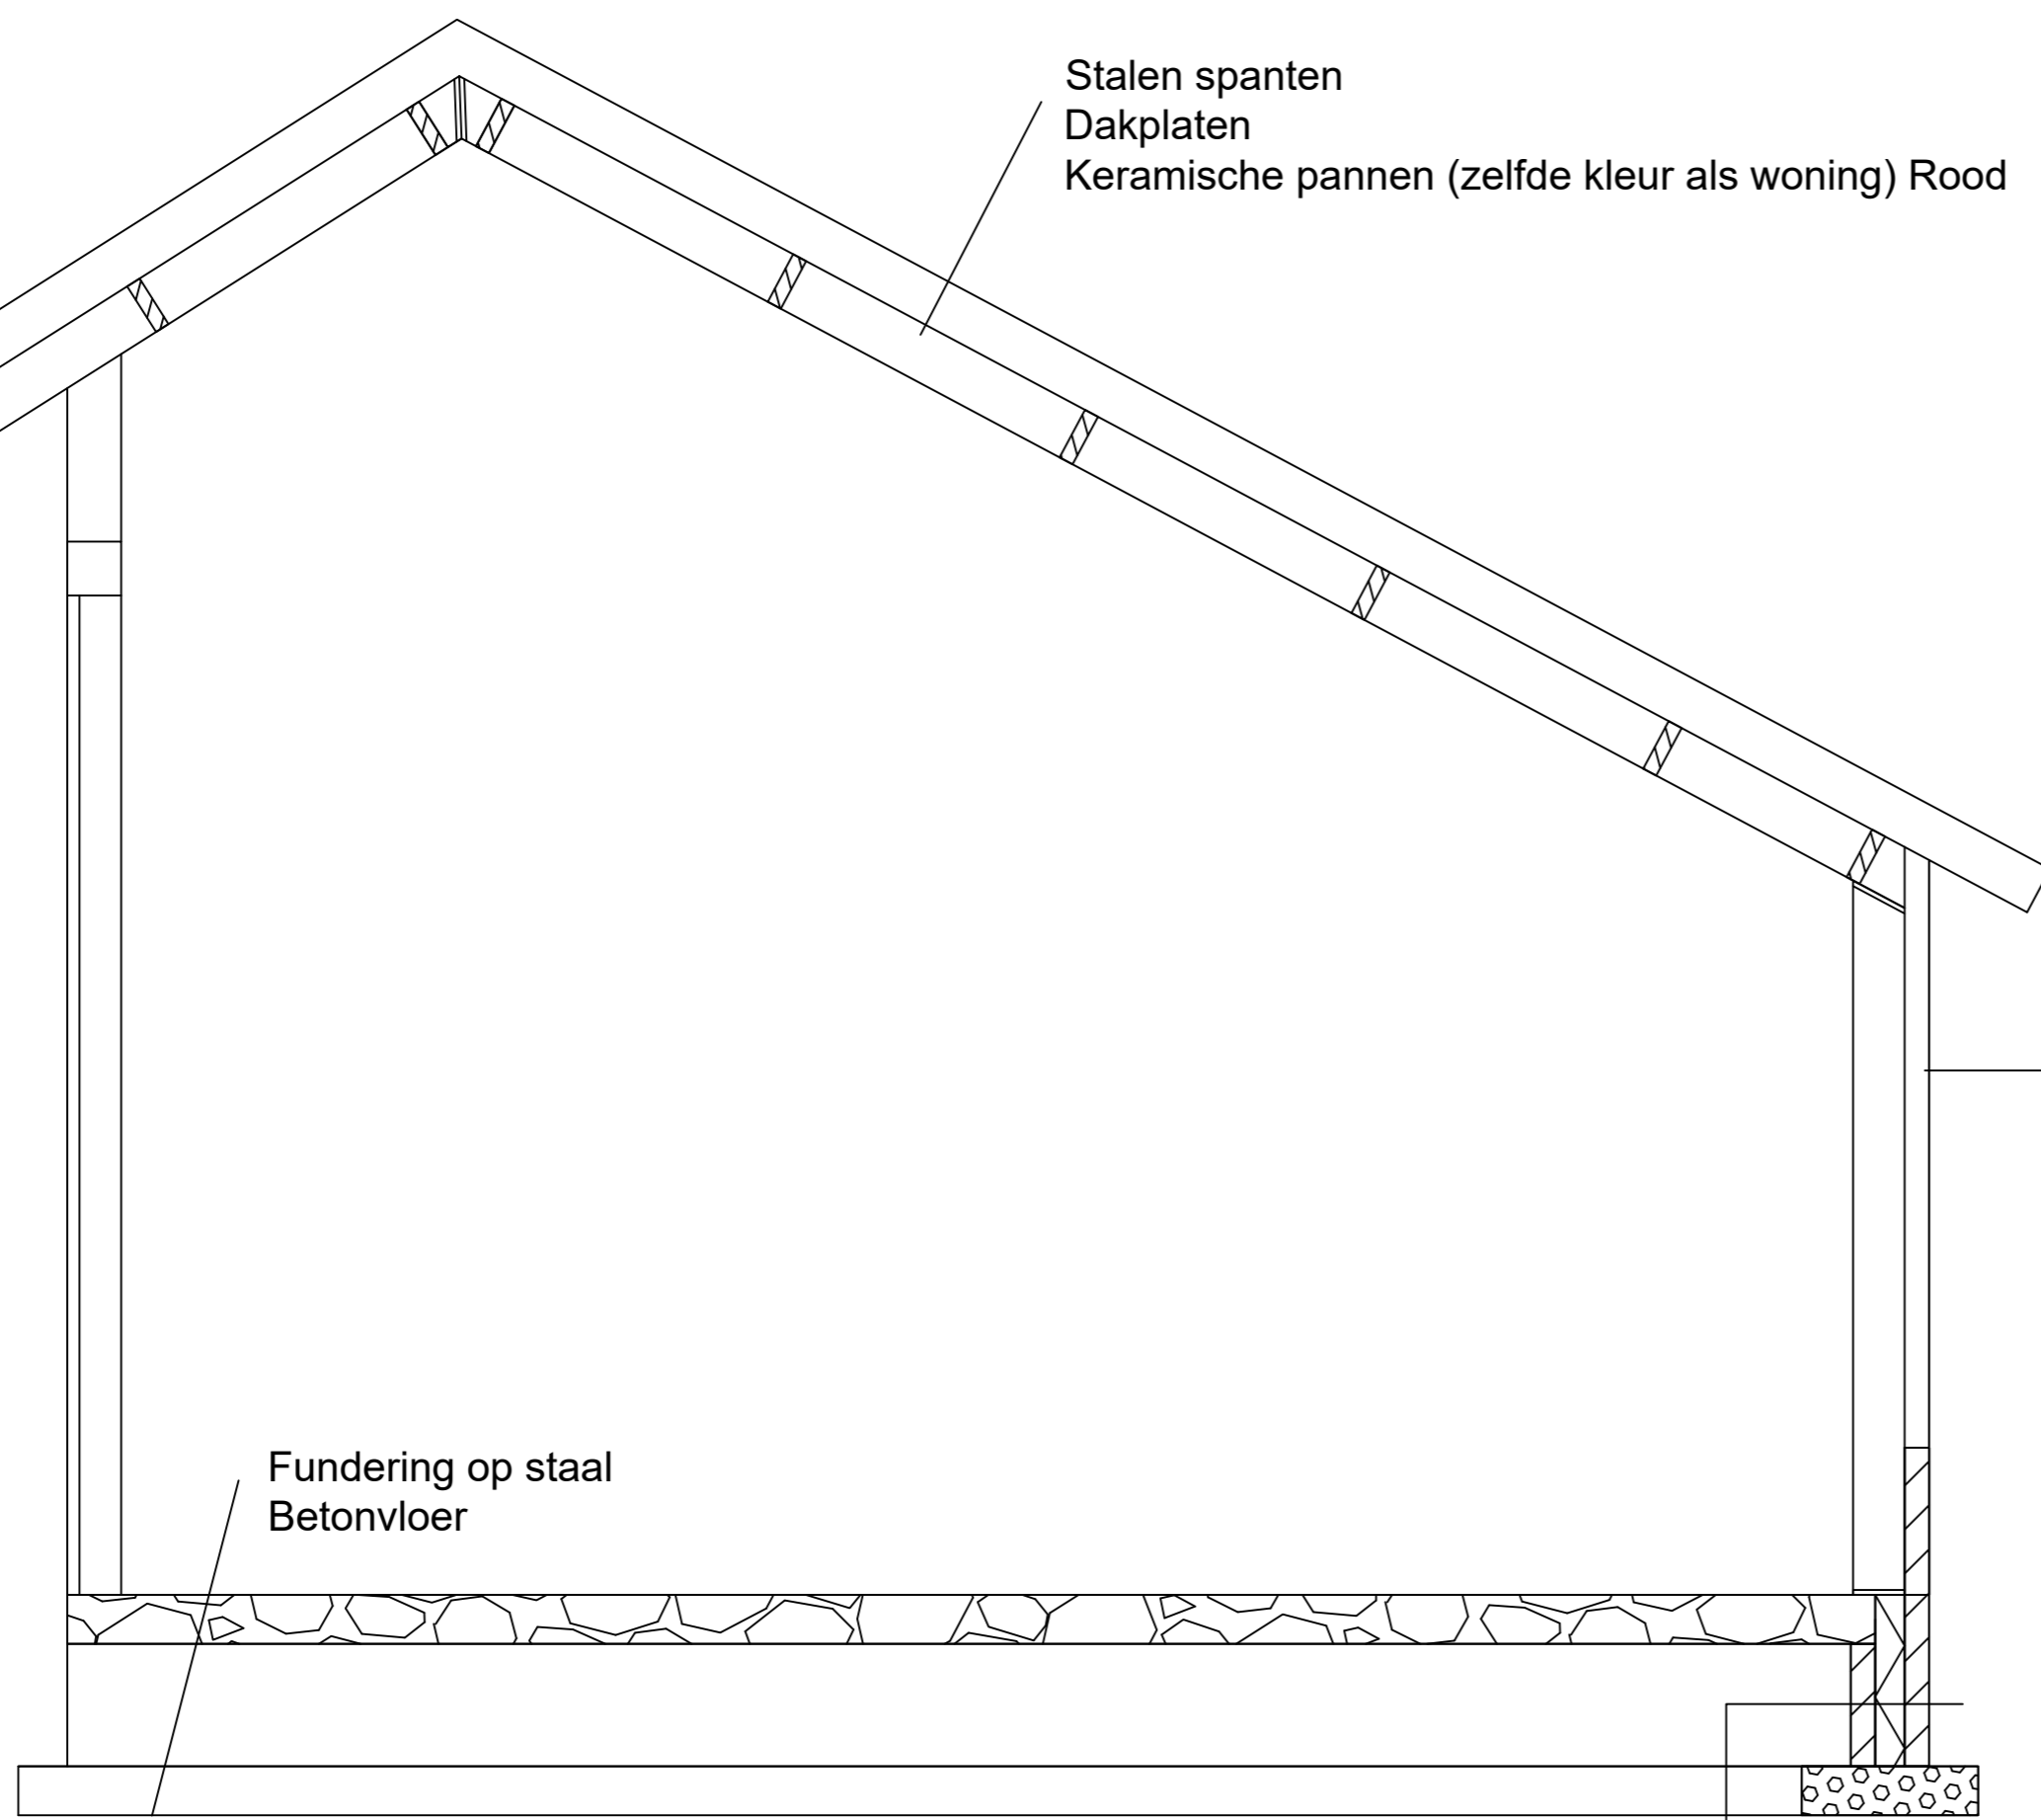

Stalen spanten  
Dakplaten  
Keramische pannen (zelfde kleur als woning) Rood

Fundering op staal  
Betonvloer

- Houtskeletbouw: van buiten naar binnen
- Zweeds rabat (zwart) gepotdekseld
  - Waterkerende dampdoorlatende folie
  - Glaswol isolatie 160 mm
  - Damp dicht folie
  - Multiplex 18 mm

Kalkzandsteen 100 mm  
Glaswol isolatie 120 mm  
Metselwerk 100 mm

Doorsnede B-B



Nieuw te bouwen schuur

5 meter

Te vervallen schuur

1 meter

Te vervallen  
overkapping

Schaal: 1:30	datum	opmerkingen:	
Naam: Eric ten Vregelaar			
Adres: Weenkweg 10	08-07-2018		
Woonplaats: Rietmolen			
Benaming: <b>Doorsnede + situatie</b>			
		formaat: <b>A2</b>	cijfer:
		tekening nummer:	