



VOORGEVEL BESTAAND VEESTAL (D,E) MELKKAMER (C)

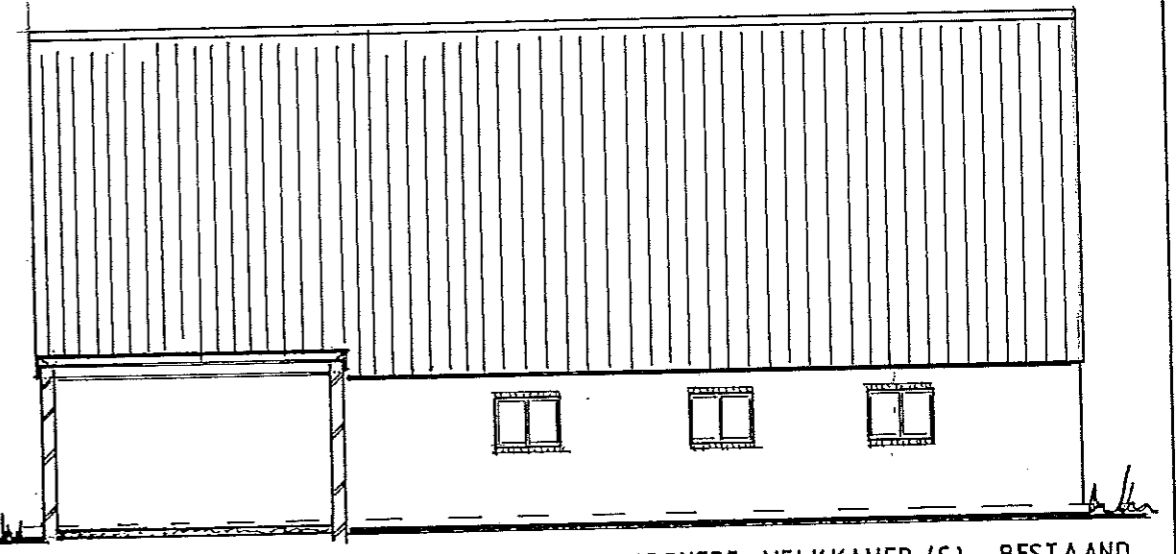


RECHTER ZIJGEVEL VEESTAL (D,E) / DOORSNEDE MELKKAMER (C) BESTAAND

4100 9950
14050

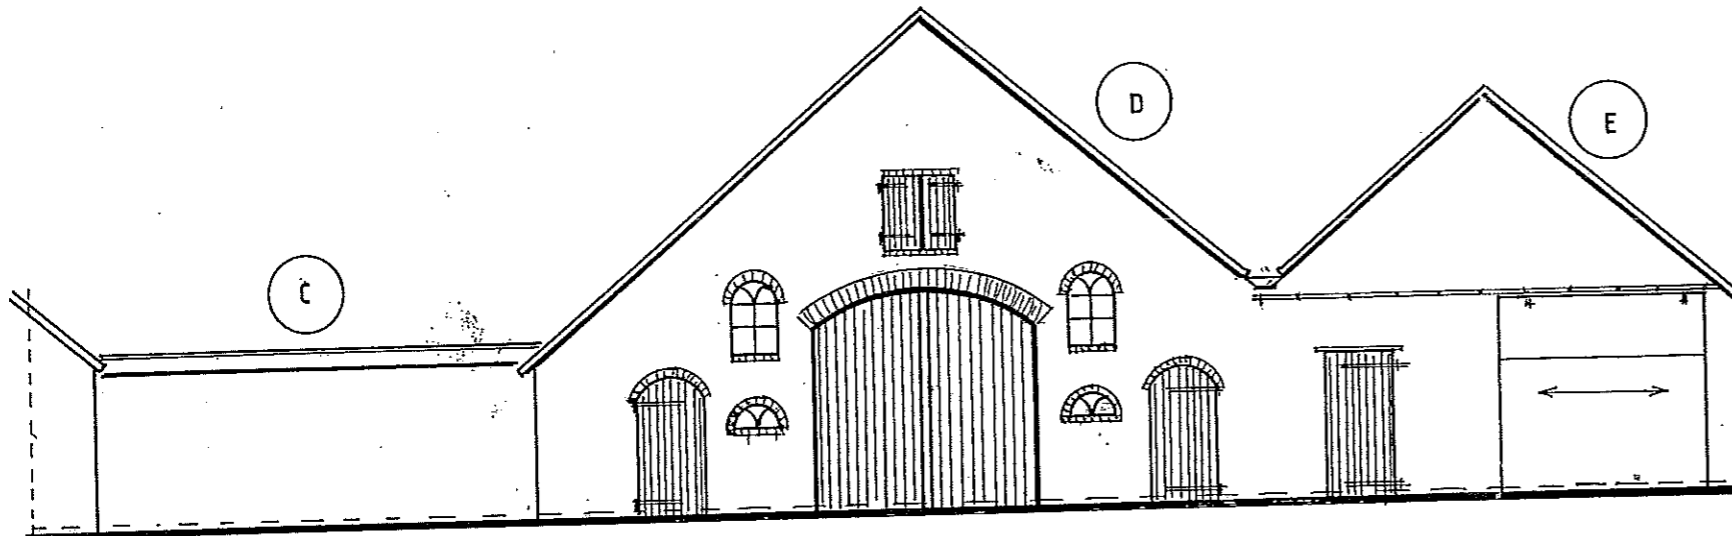

ACHTERGEVEL BESTAAND VEESTAL (D,E) MELKKAMER (C)

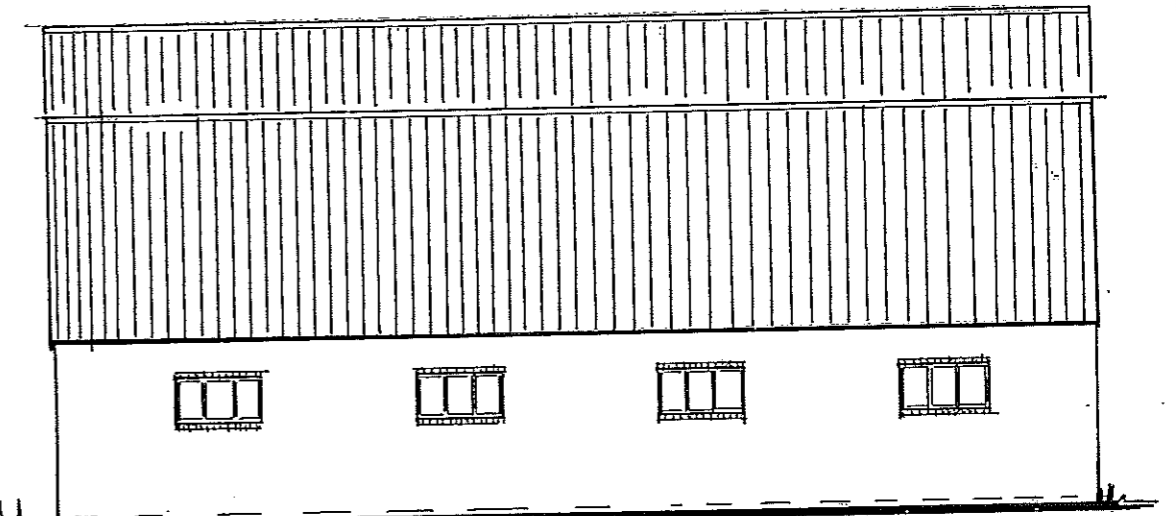

LINKER ZIJGEVEL VEESTAL (D,E) BESTAAND

Behoort bij besluit van
burgemeester en wethouders
van Berkelland d.d. 21 JUL 2010
nummer: B:A 2010016

Gebouwen C en E worden gesloopt !!!!

Gebouw D slopen en terplaatse een nieuwe woning bouwen !!!!

OPDRACHTGEVER: Mej. R. Geverink
Hoge Scheiddijk 1
7261 RJ Ruurlo
tel. 0573-451311 06-27207077


PROJEKT: het realiseren van 2^e woonhuis a/d Hoge Scheiddijk 1
te ruurlo, kad. bekend gemeente Berkelland

ONDERWERP: gevels gebouwen C, D, E. (bestaand)


Schaal: 1:100 **maten:** mm **formaat:** A3

Datum: 06-09-2008 **gew.**

werknō: 01GE2008 **blad:** 3 van 10

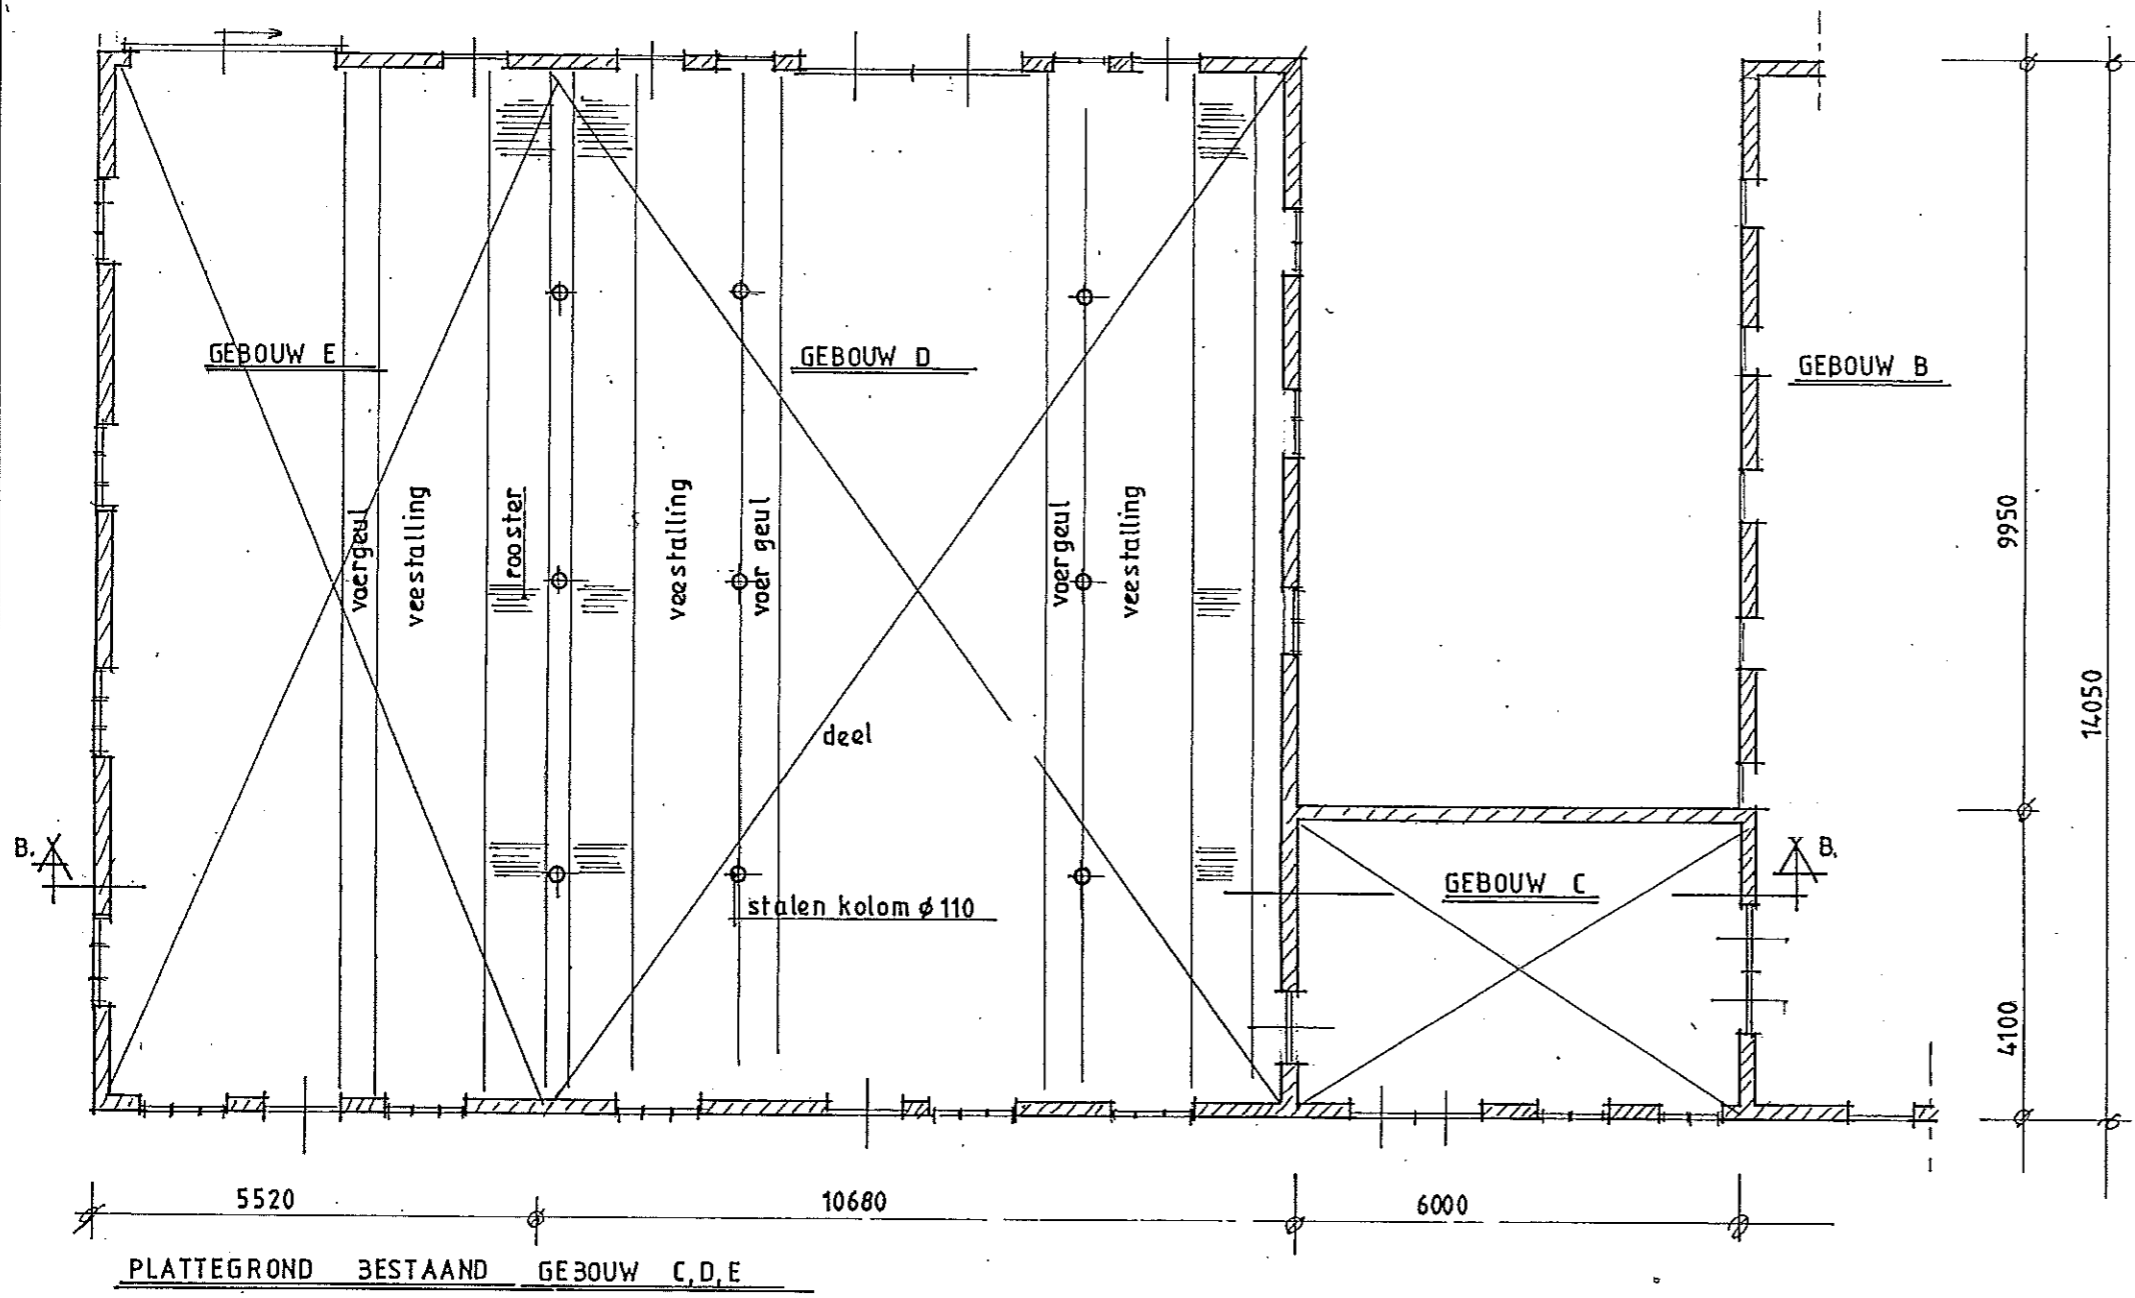


PLATTEGROND BESTAAND GEBOUW C, D, E

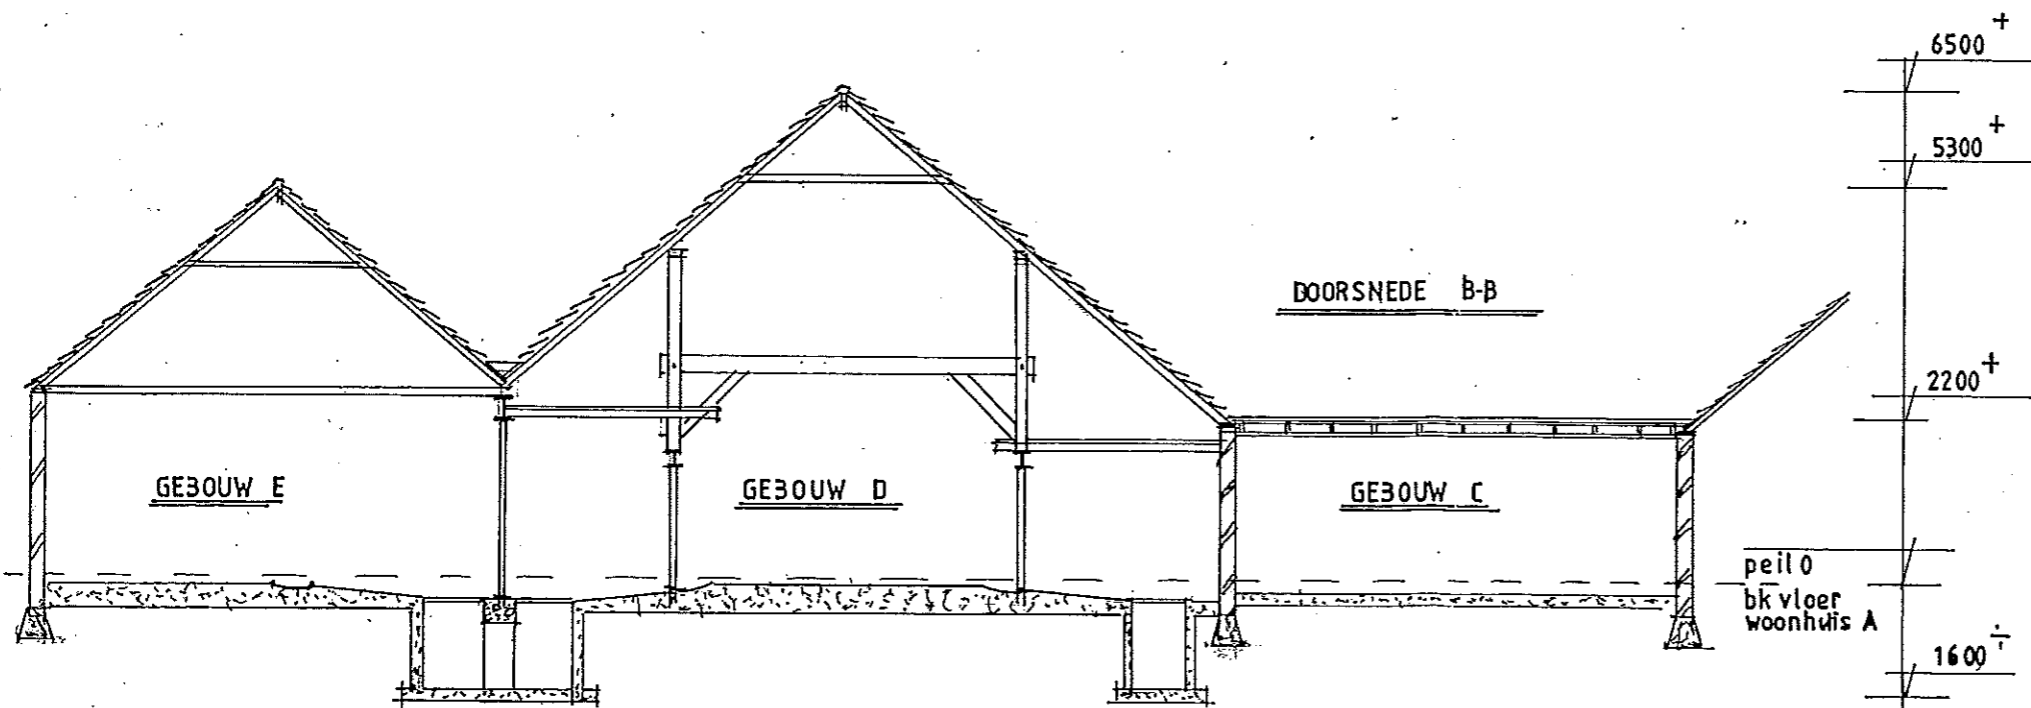


DOORSNEDE B-B

OPDRACHTGEVER: Mej. R. Geverink Hoge Scheiddijk 1 7261 RJ Ruurlo tel. 0573-451311 06-27207077
PROJEKT: het realiseren van 2 ^o woonhuis a/d Hoge Scheiddijk 1 te ruurlo, kad. bekend gemeente Berkelland
ONDERWERP: plattegrond doorsnede gebouwen C, D, E.
Schaal: 1:100 maten: mm formaat: A3
Datum: 06-09-2008 gew.
werkn: 01GE2008

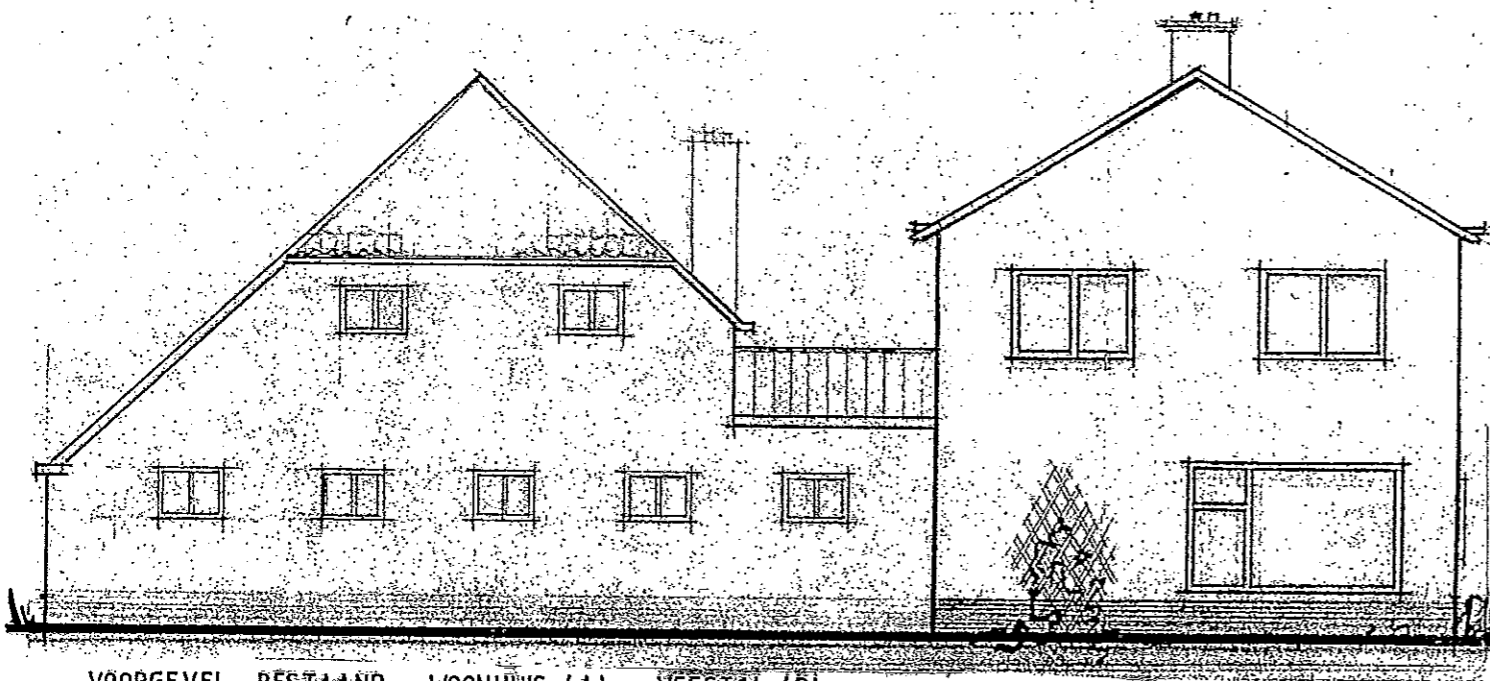


VOORGEVEL BESTAAND WOONHUIS (A) VEESTAL (B)

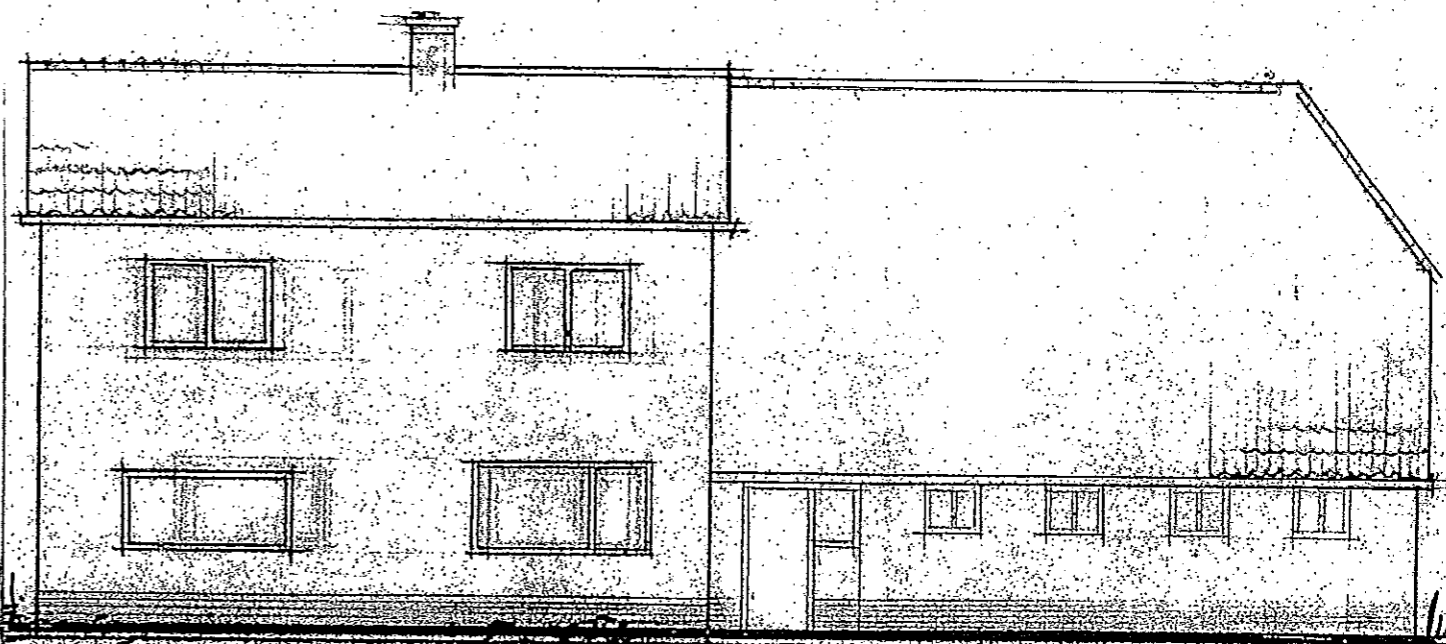

RECHTER ZIJGEVEL WOONHUIS (A) VEESTAL (B) BESTAAND



ACHTERGEVEL BESTAAND WOONHUIS (A) VEESTAL (B)

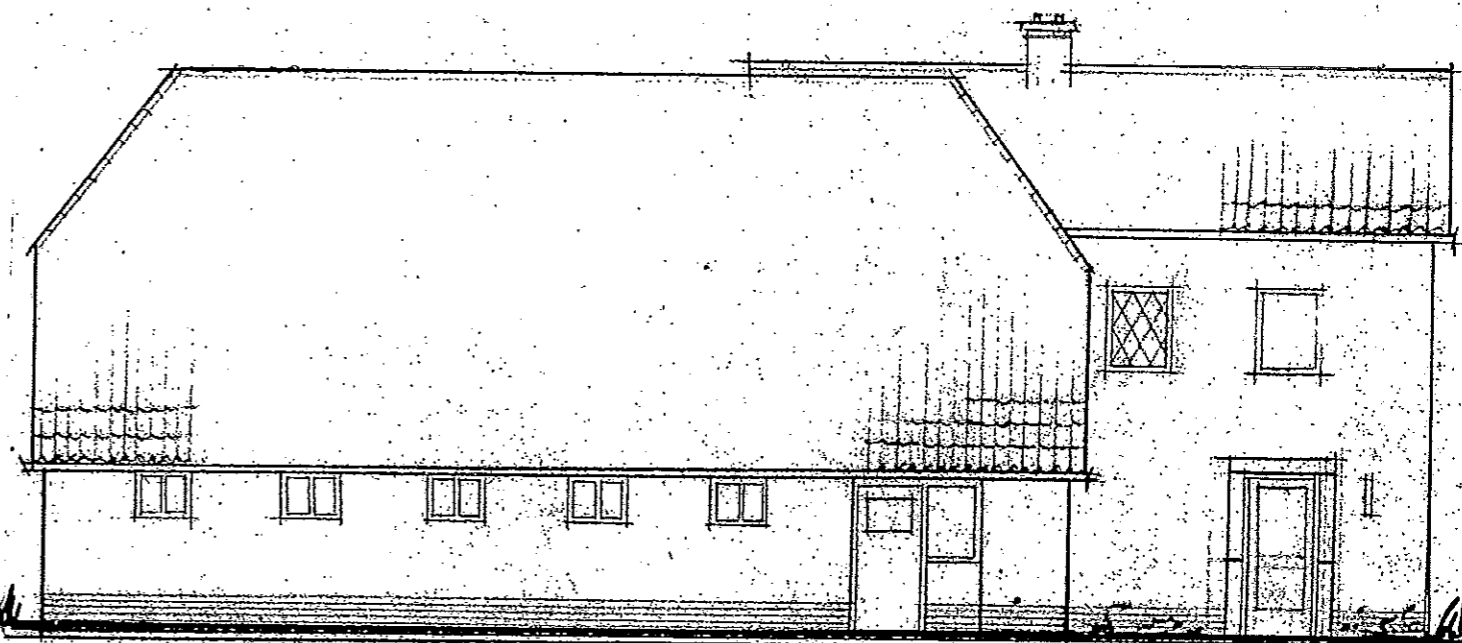

LINKER ZIJGEVEL WOONHUIS (A) VEESTAL (B) BESTAAND

GEBOUW A	BLIJFT BESTAAN
GEBOUW B	SLOPEN

OPDRACHTGEVER: Mej. R. Geverink
 Hoge Scheiddijk 1
 7261 RJ Ruurlo
 tel. 0573-431311 06-27207077

PROJEKT: het realiseren van 2^o woonhuis a/d Hoge Scheiddijk 1 te ruurlo, kad. bekend gemeente Berkelland


ONDERWERP: gevels gebouwen A, B. (bestaand)

Schaal: maten: mm formaat: A3


Datum: 06-09-2008 gew.

werkn^o: 01GE2008

blad: 5 van 10

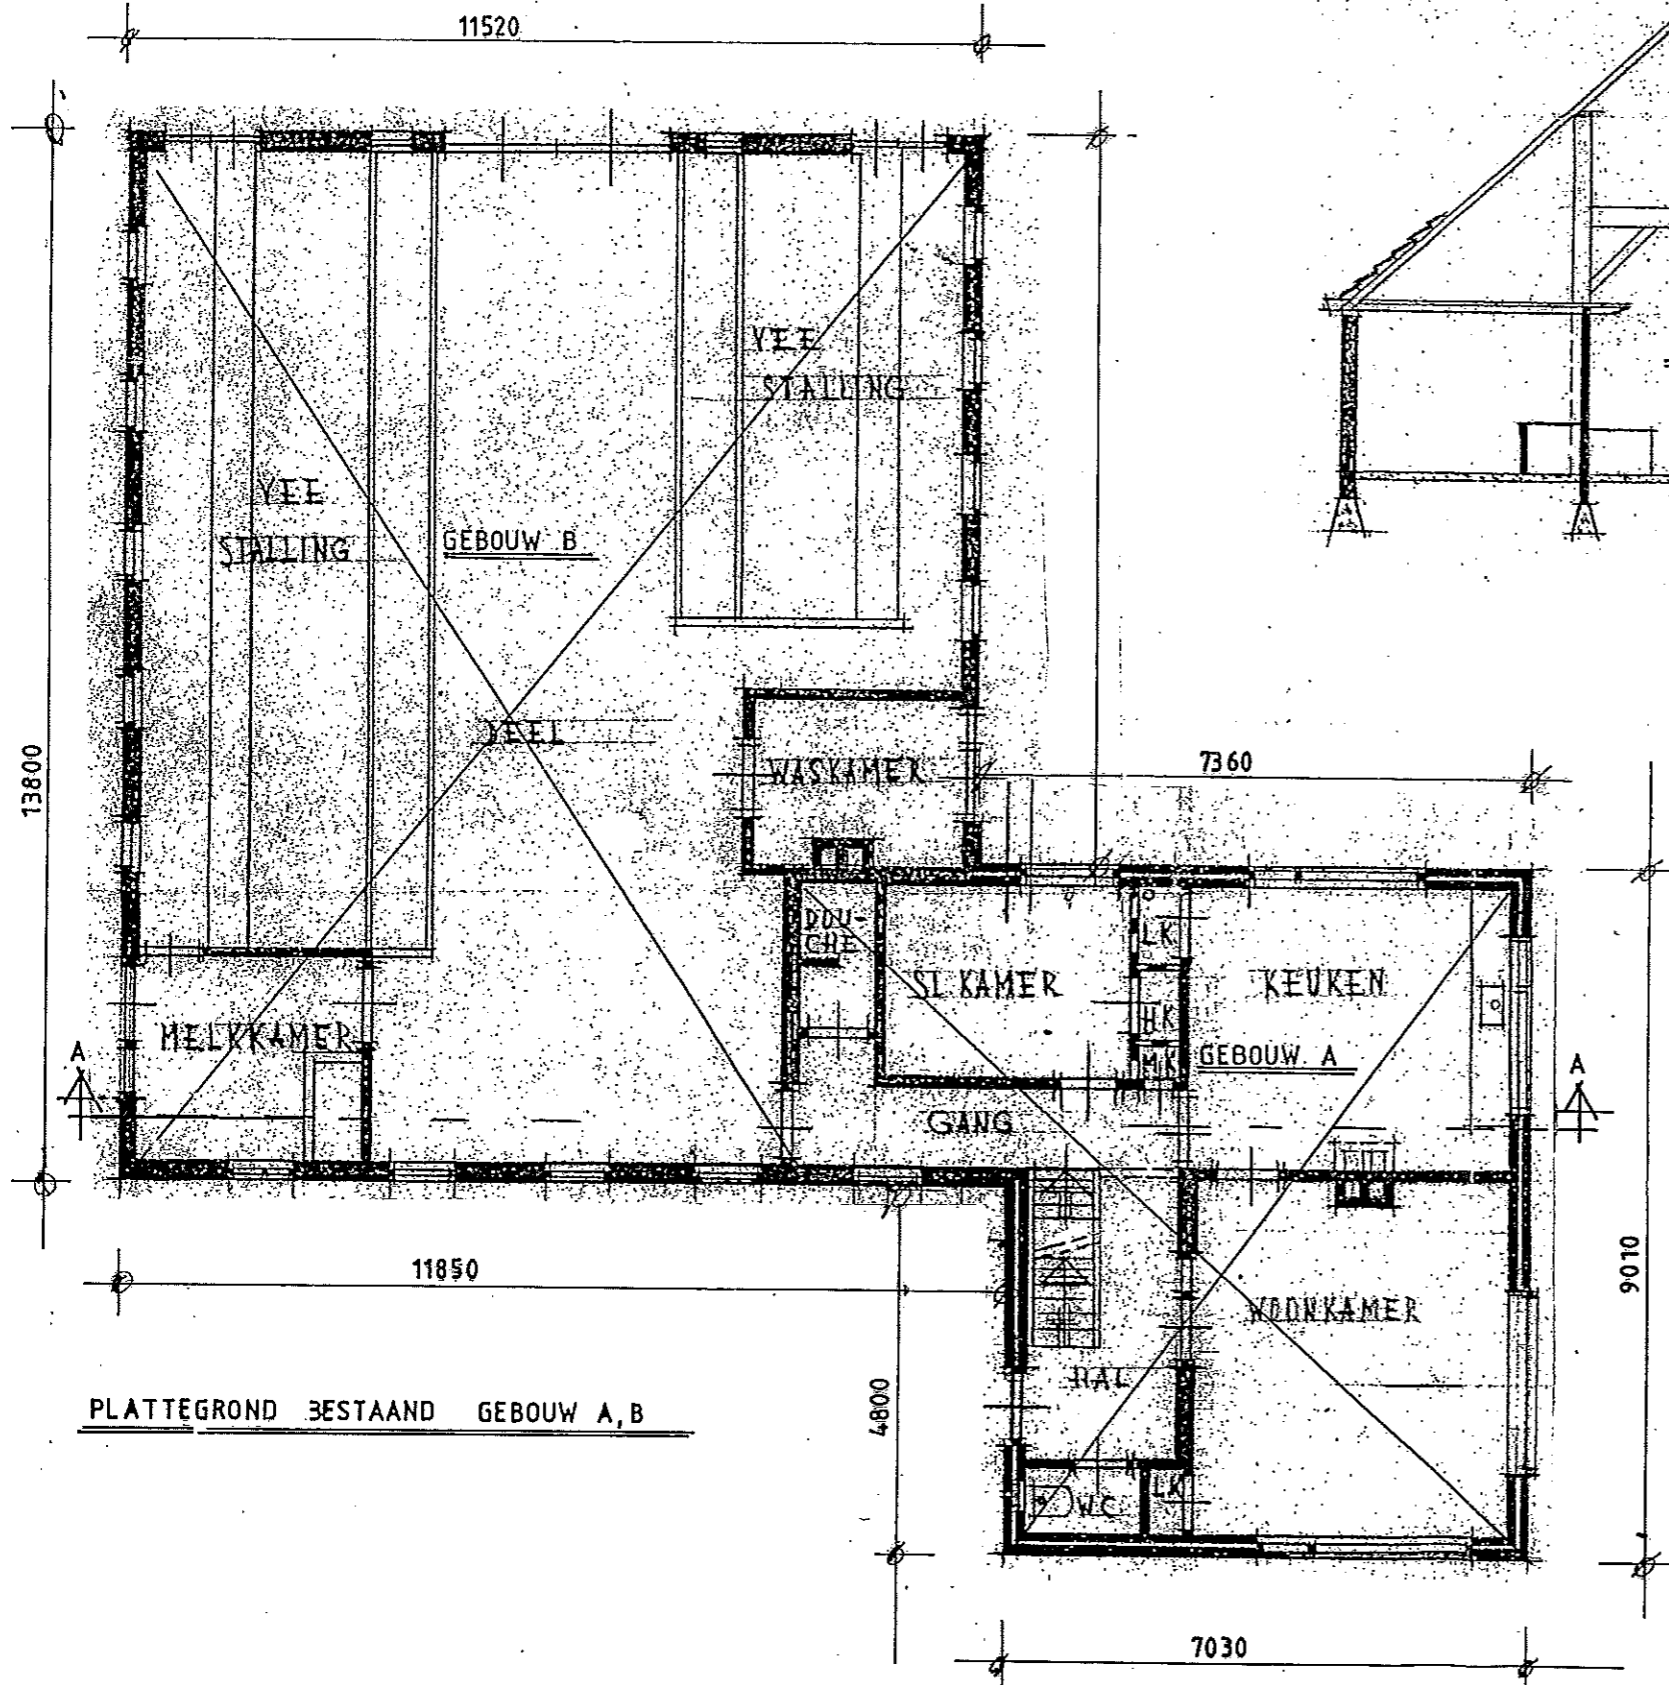

PLATTEGROND BESTAAND GEBOUW A, B

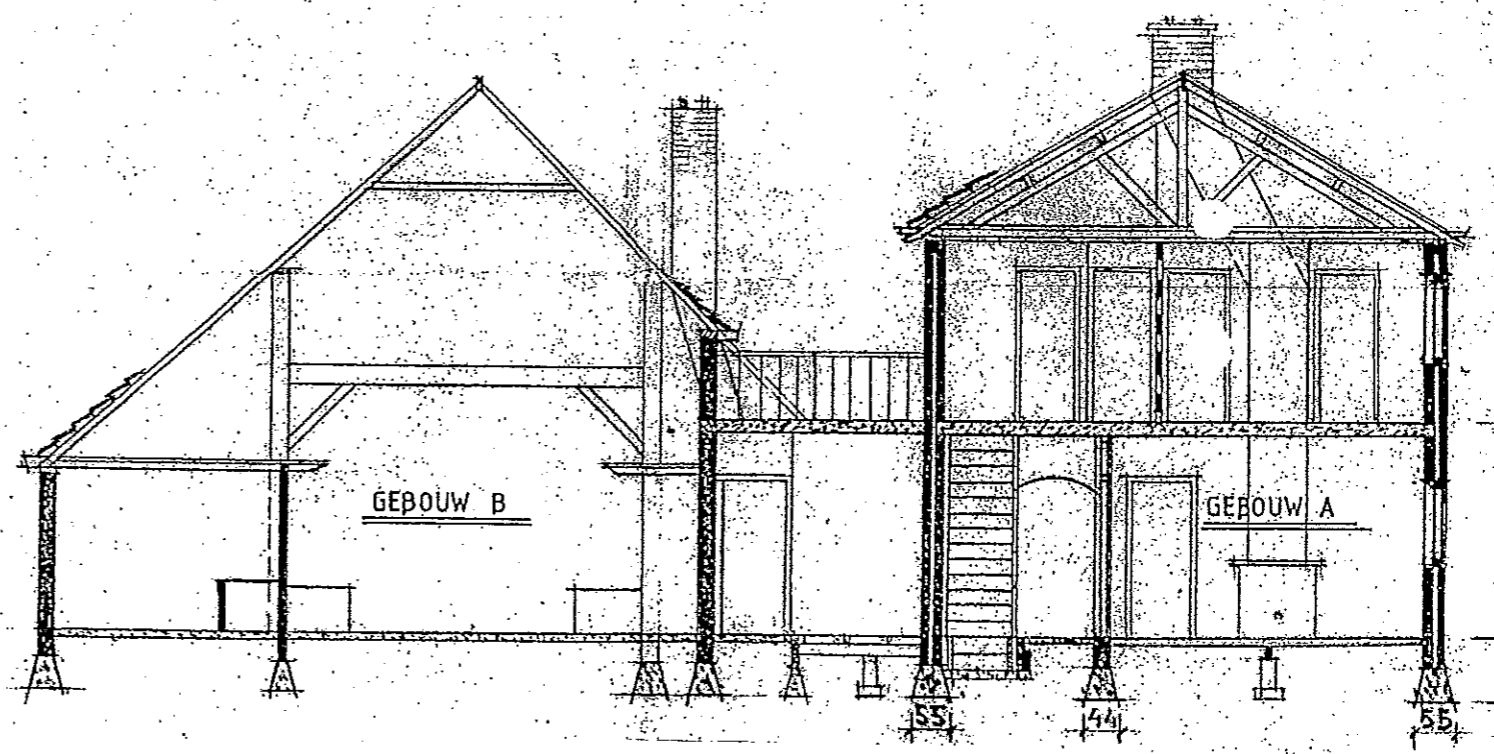

DOORSNEDE A-A

GEBOUW A	BLIJFT BESTAAN
GEBOUW 3	SLOPEN

OPDRACHTGEVER:	Mej. R. Geverink Hoge Scheiddijk 1 7261 RJ Ruurlo tel. 0573-431311 06-27207077
PROJEKT:	het realiseren van 2 ^e woonhuis a/d Hoge Scheiddijk 1 te ruurlo, kad. bekend gemeente Berkelland
ONDERWERP:	plattegrond doorsnede gebouwen A, B.
Schaal:	1:100 maten: mm formaat: A3
Datum:	06-09-2008 gew.
werkn^o:	01GE2008
	blad: 6 van 40