




gevelaanzicht 3

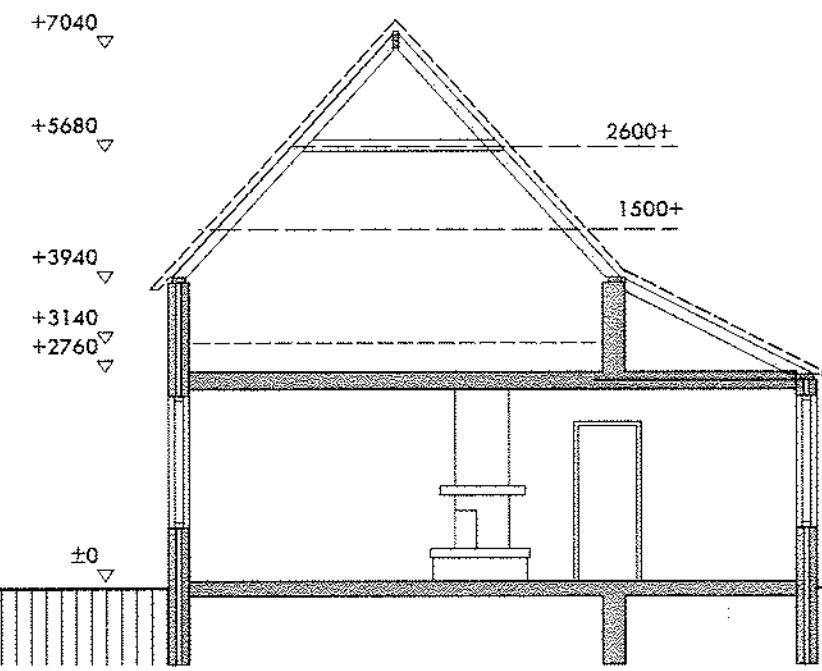


doorsnede A - A

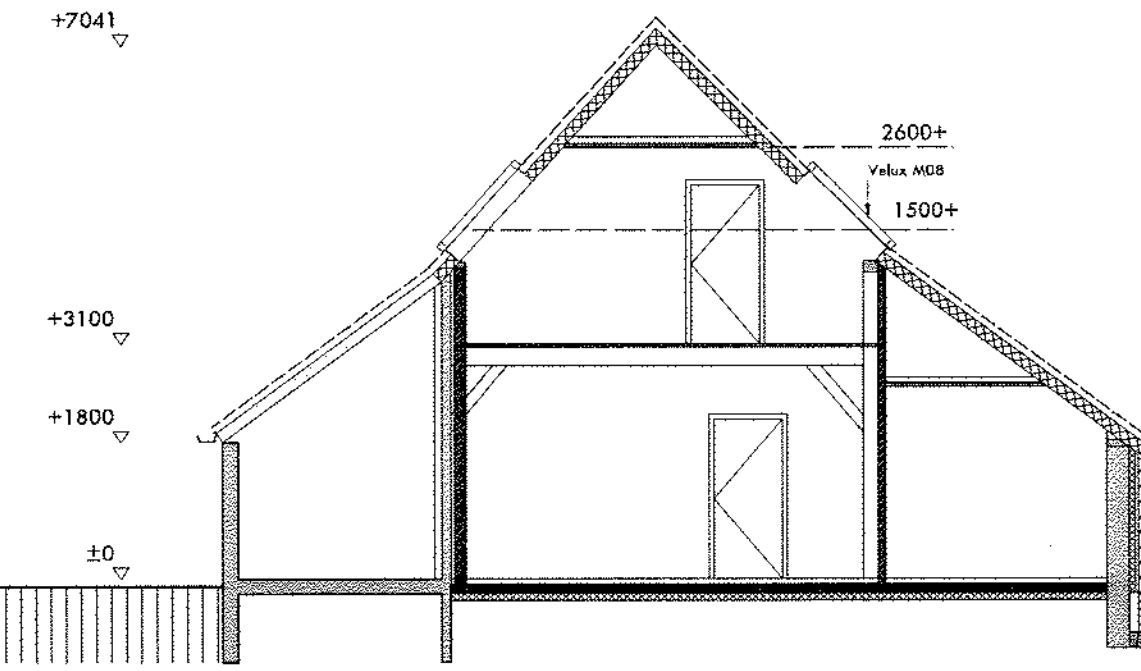


doorsnede B - B

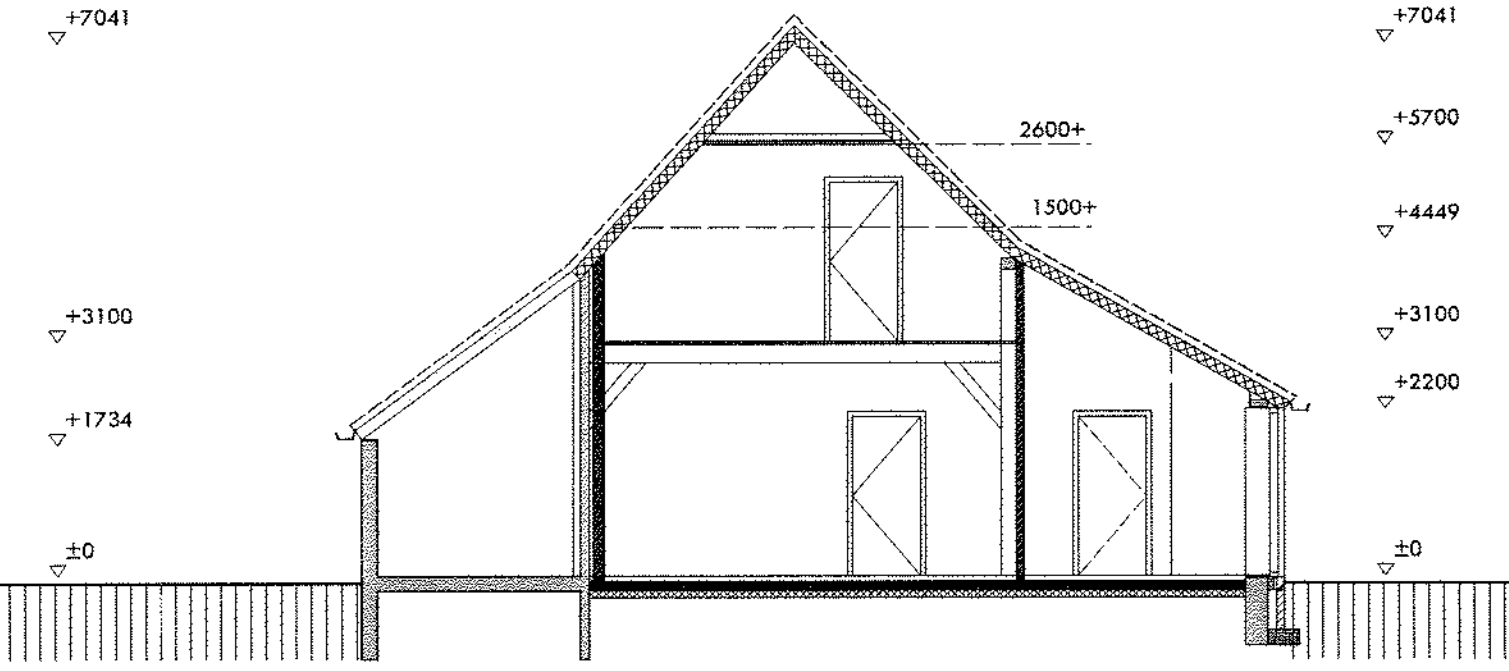


doorsnede C - C

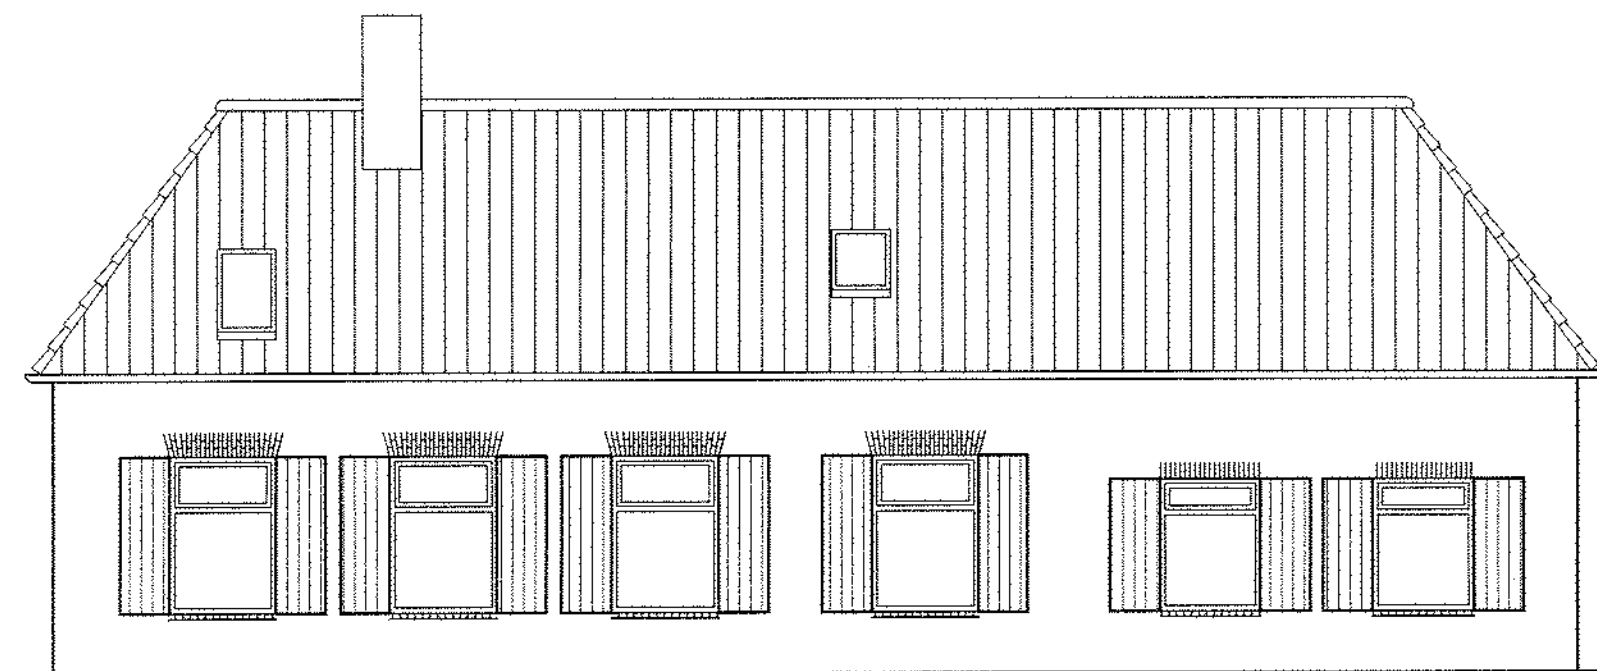

gevelaanzicht 1

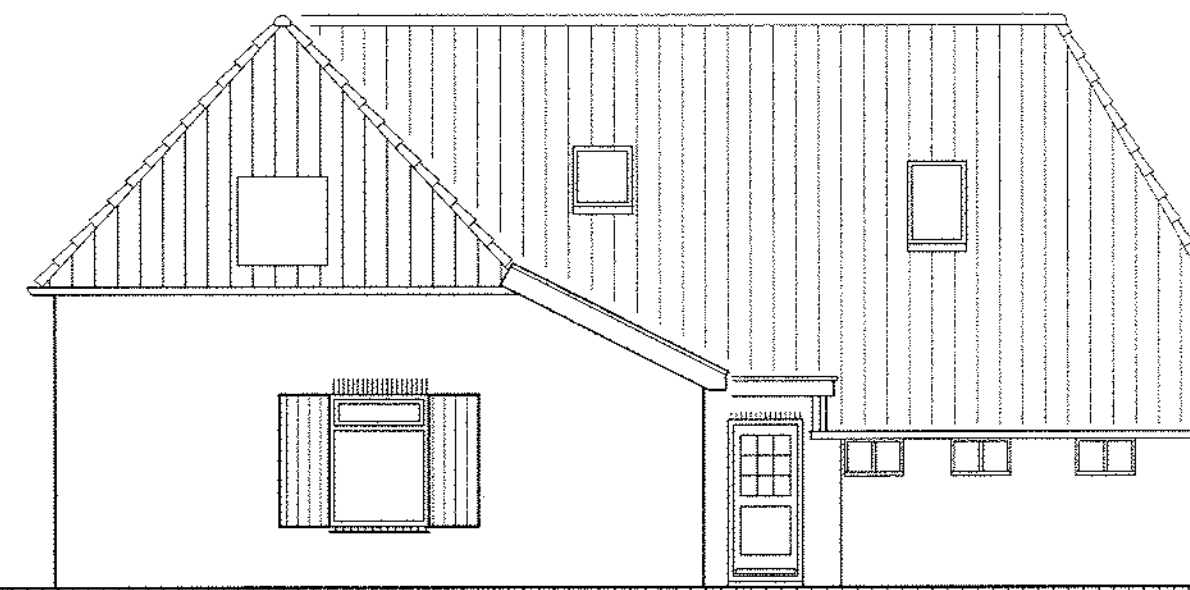


gevelaanzicht 2

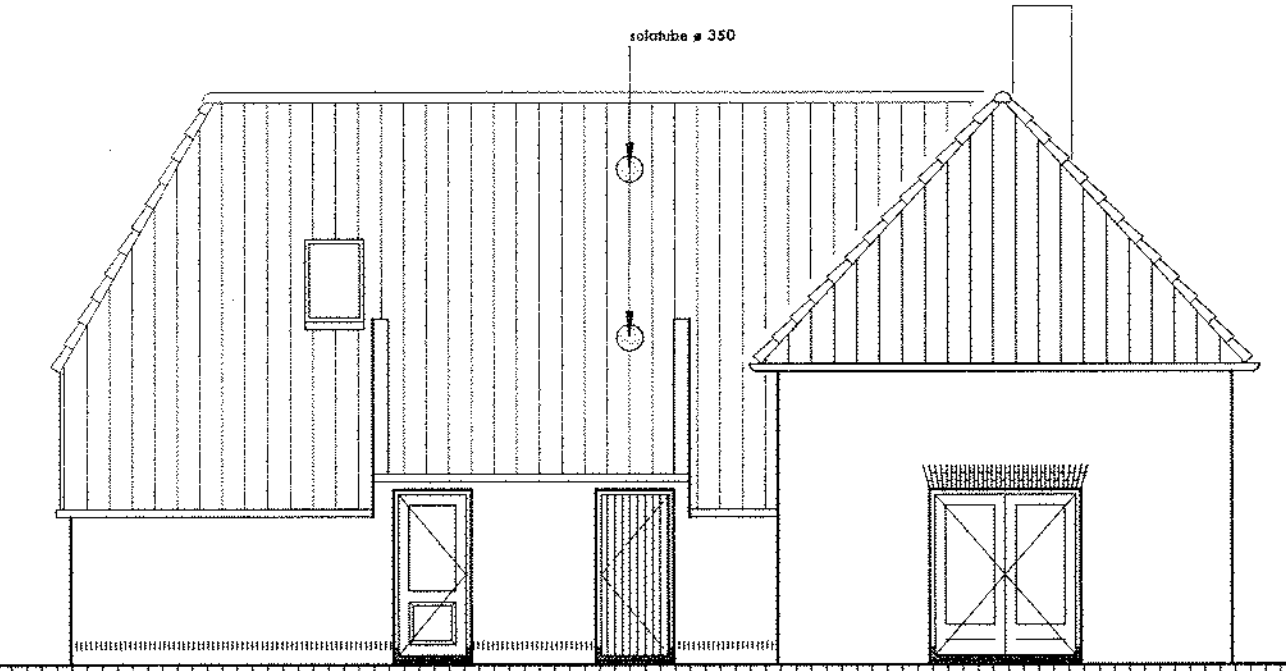


gevelaanzicht 4

24 FEB. 2012

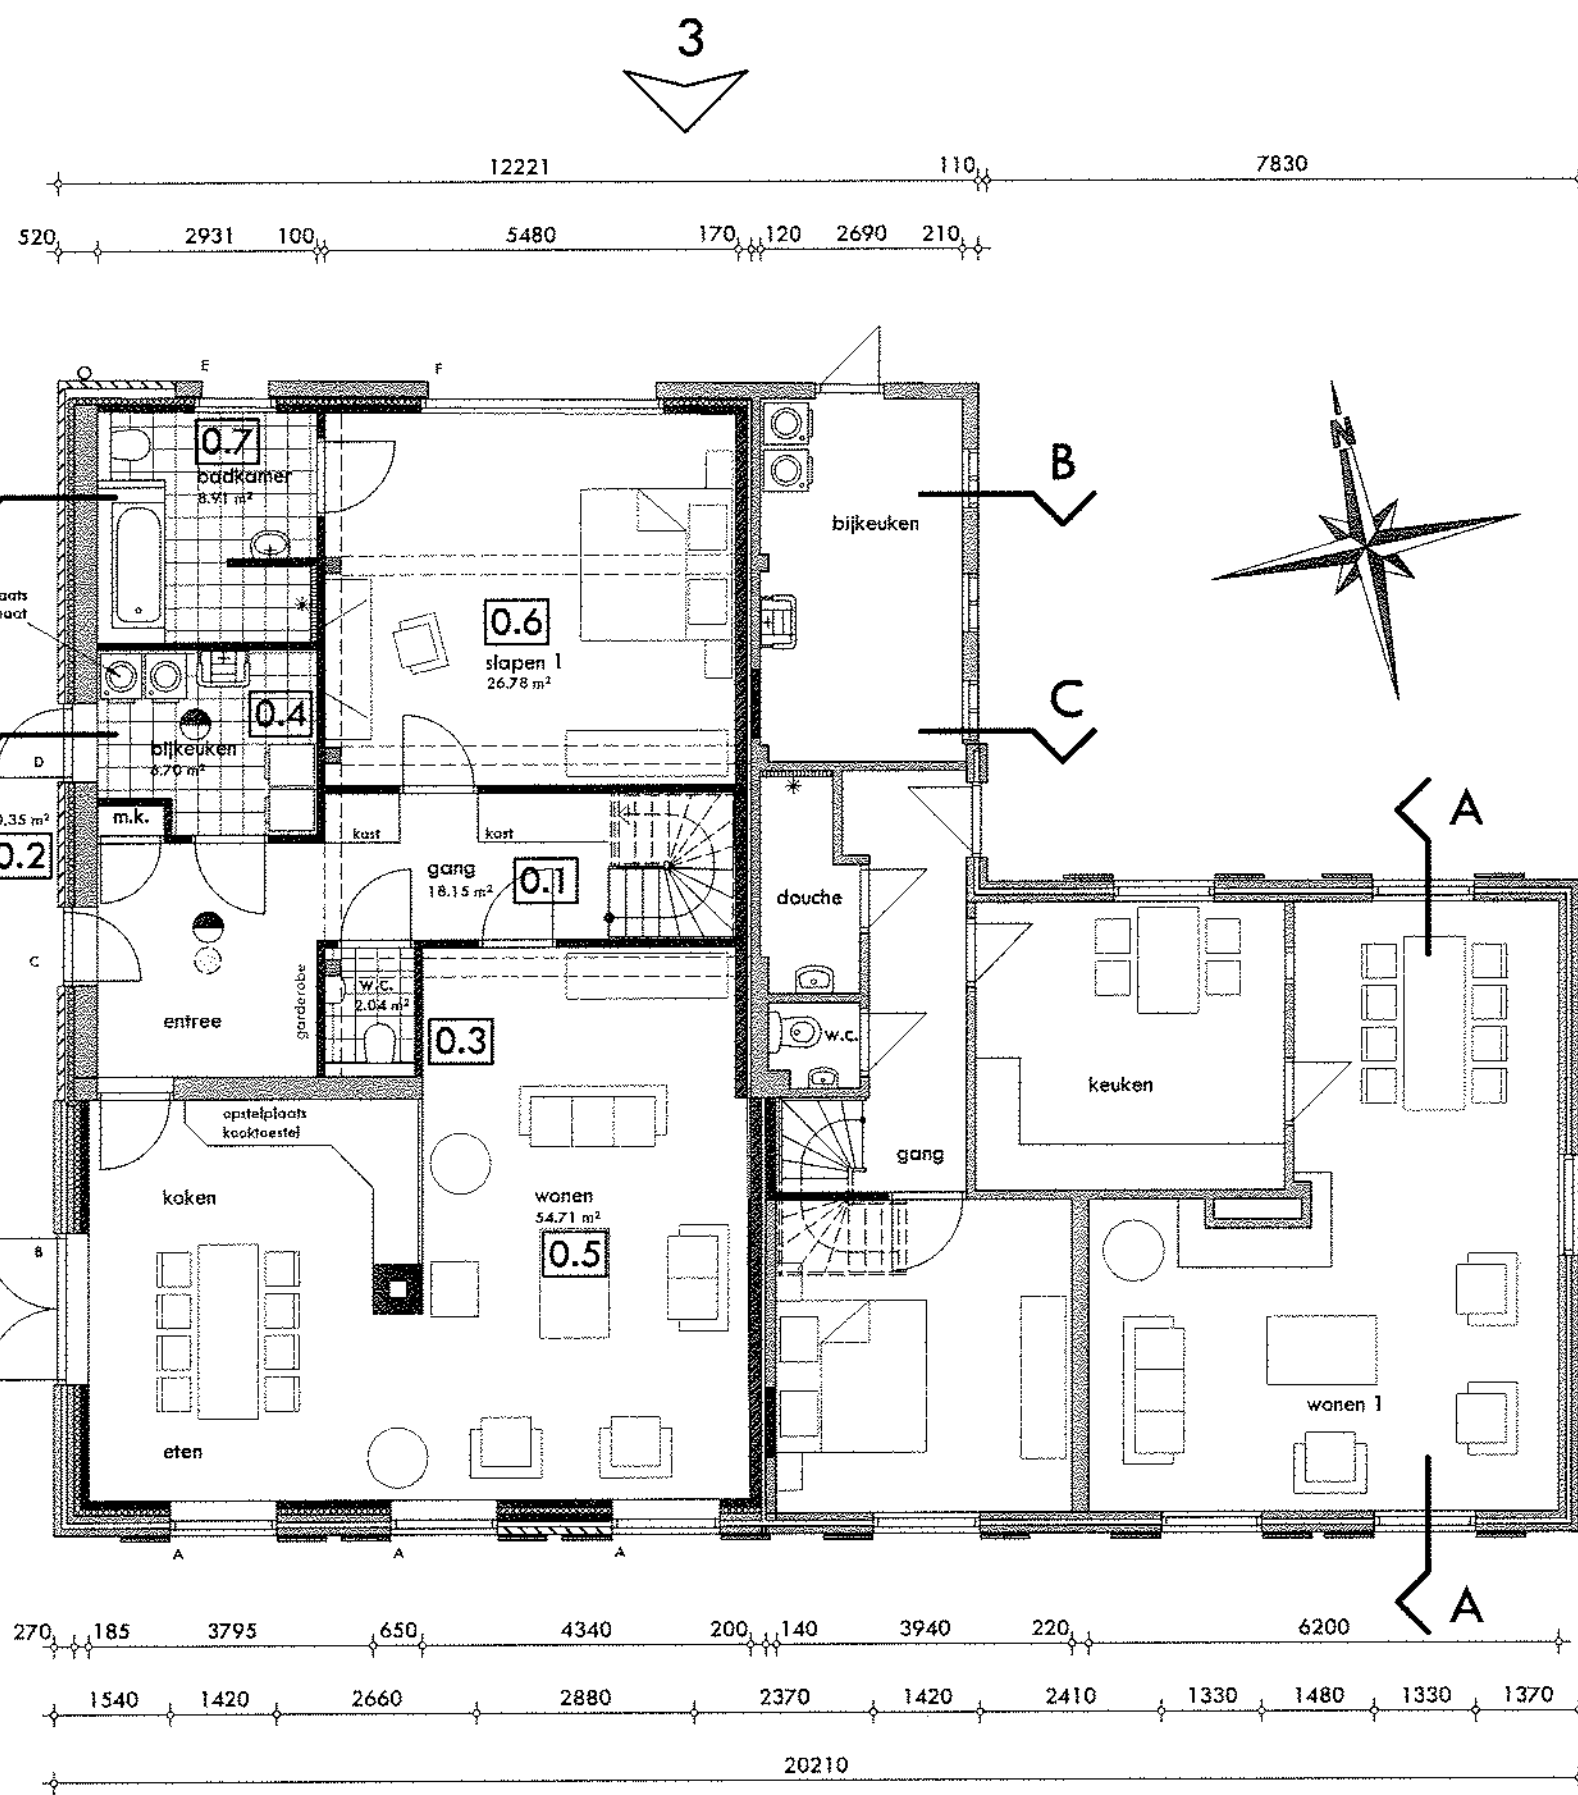


begane grond

- solarbu 330
- rookmelder 230 V, volgens NEN 2555,
- niet-ioniserend onderling gekoppeld

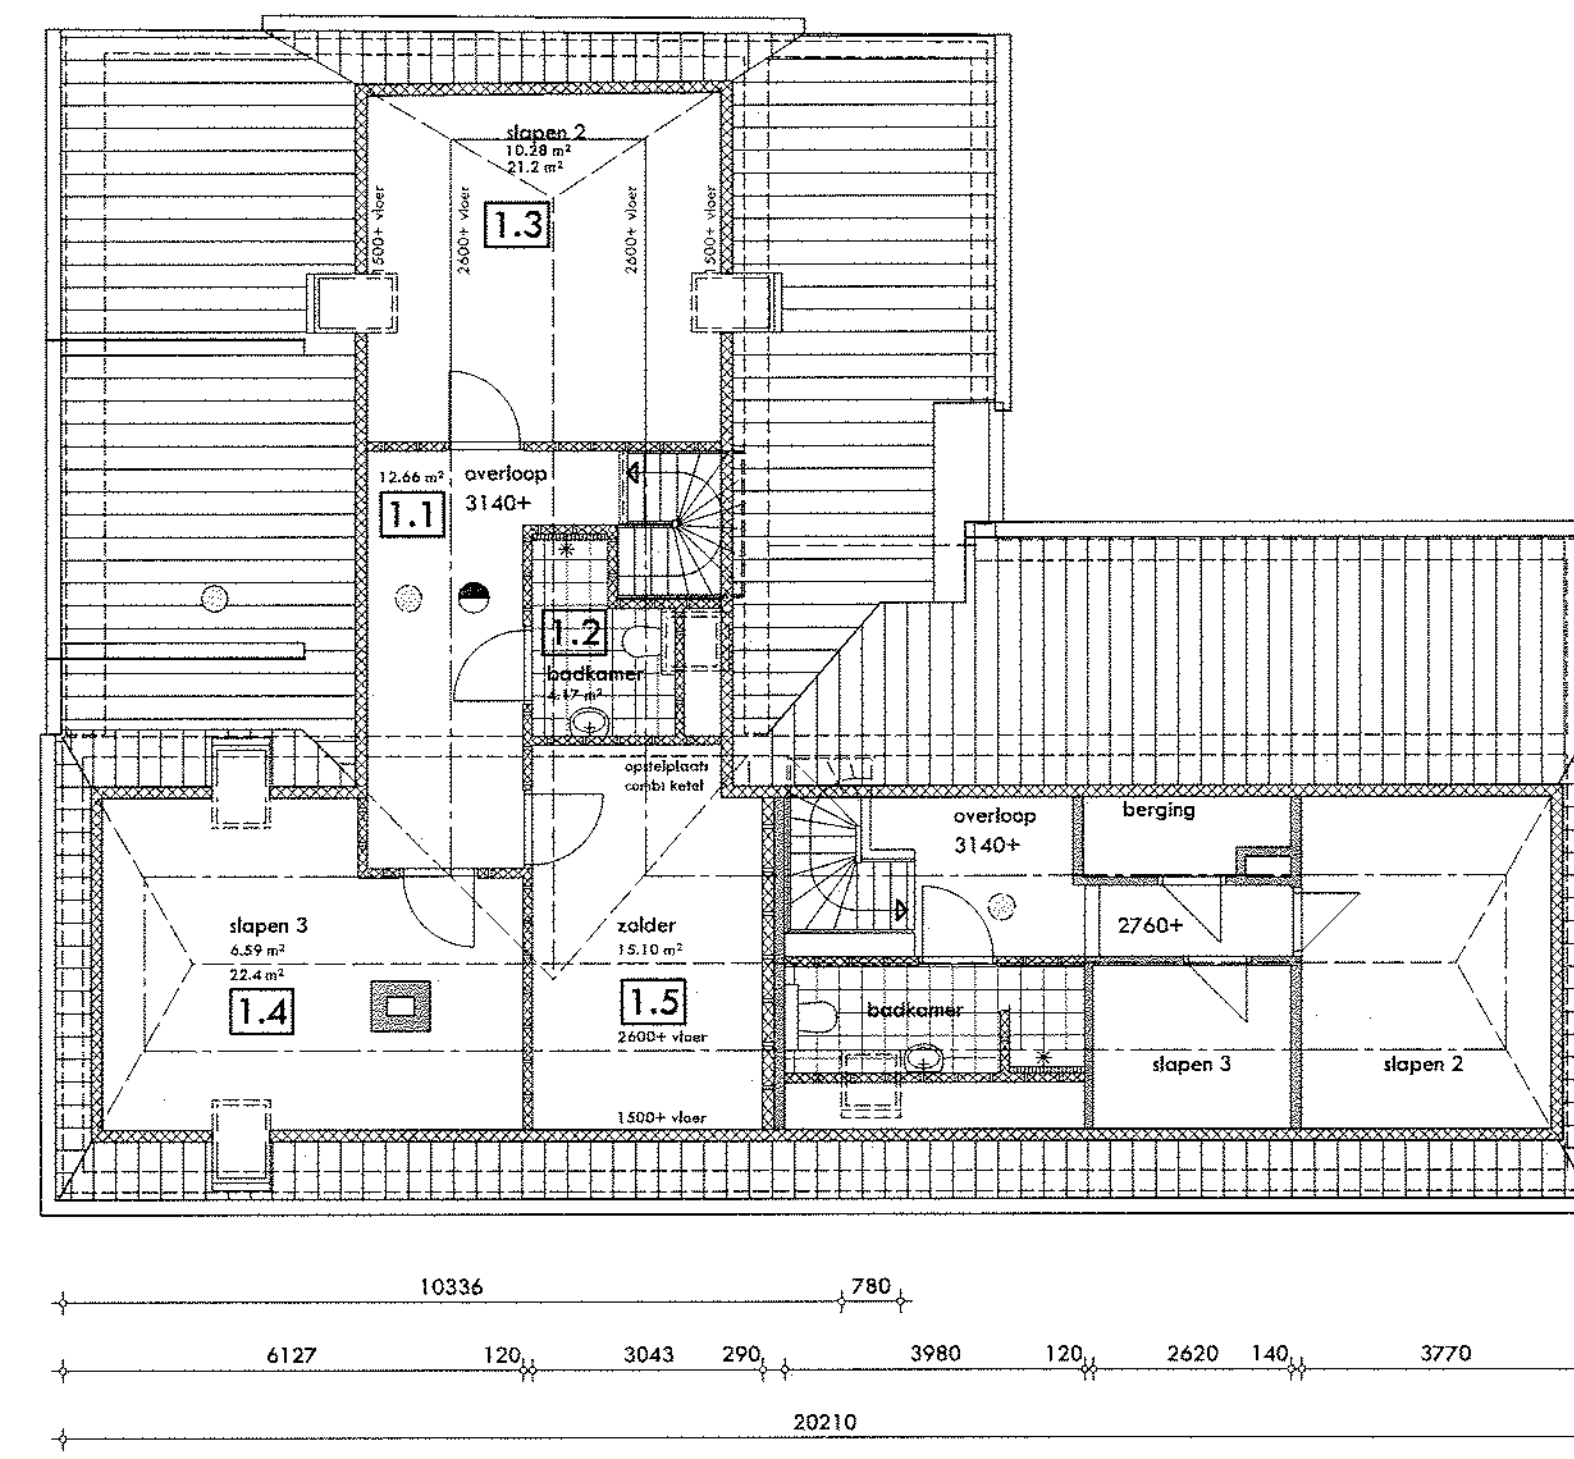

verdieping

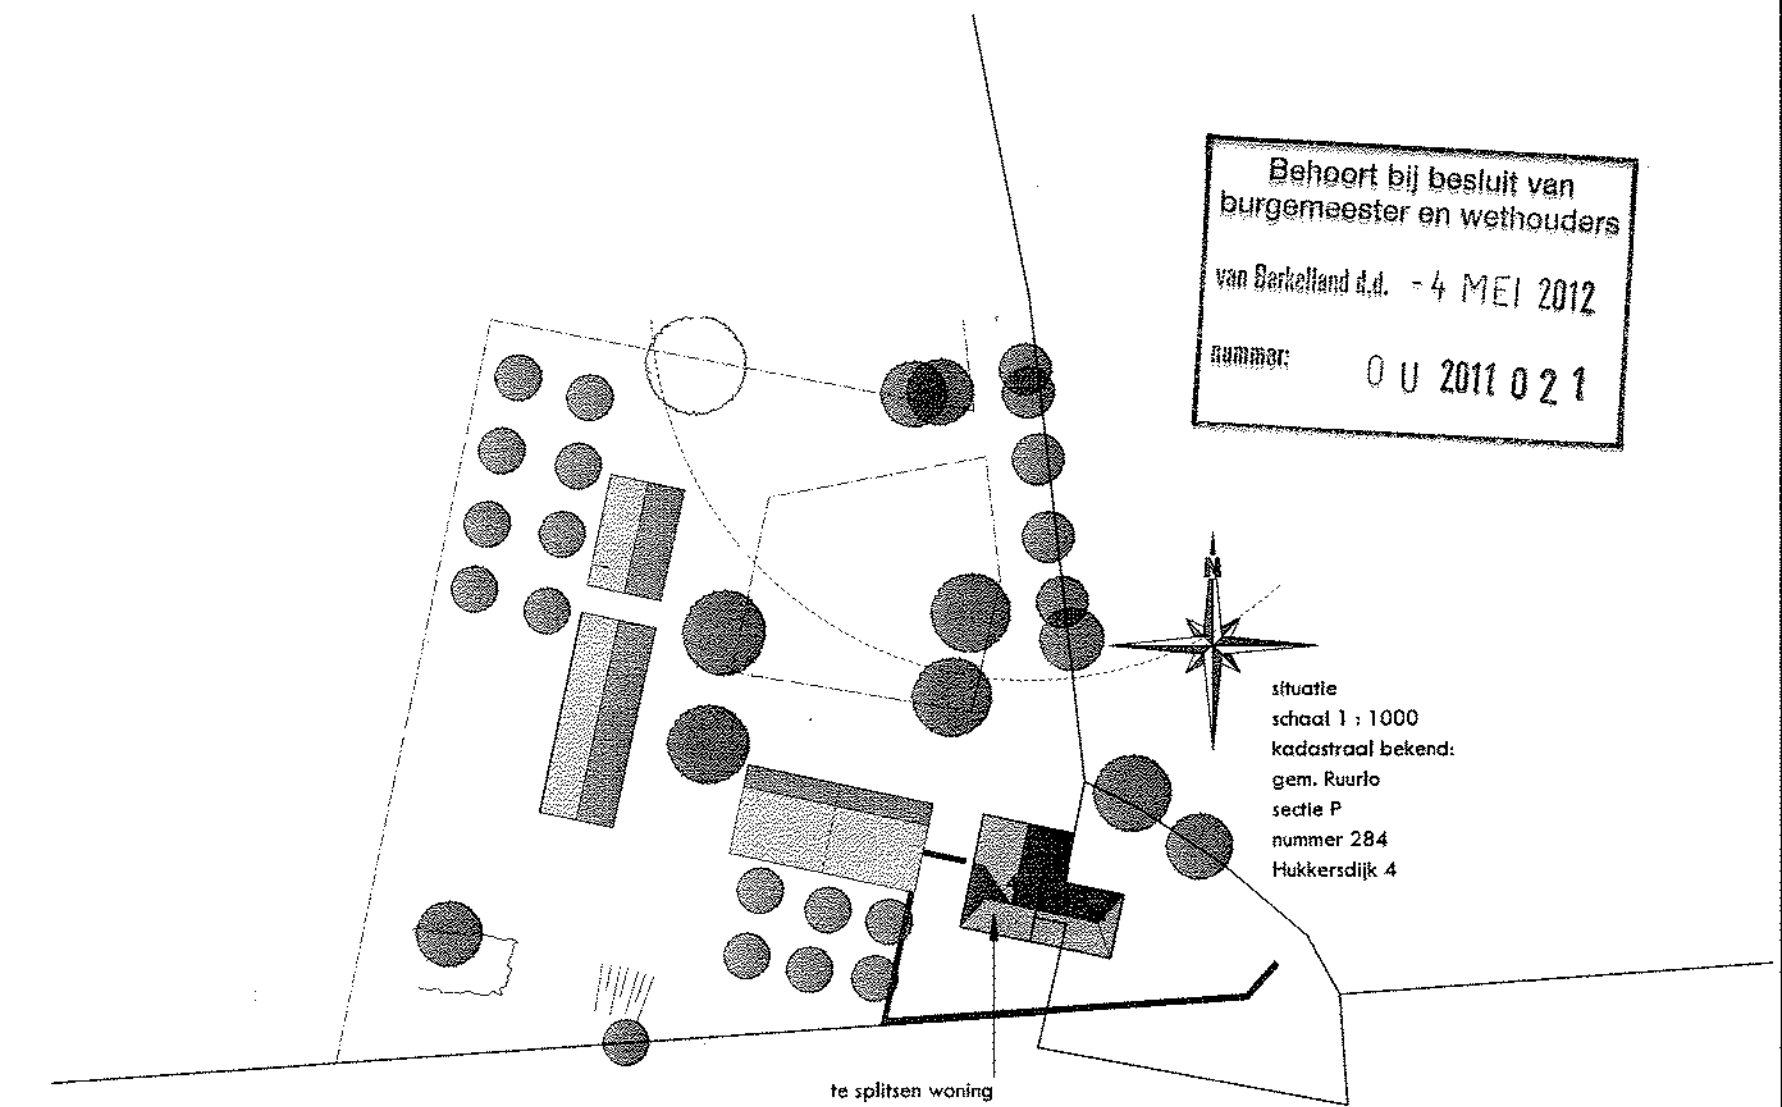

maten in het werk controleren!


verbouw boerderij Hukkersdijk 4 te Ruurlo

plattegronden, gevelaanzichten,
doorsneden en situatie

Opdrachtgever:
familie A. Fierman
Hukkersdijk 4A
7261 MN RUURLO
T: 0573 451 578

Schaal 1:100
Datum 15.12.2011
Gewijzigd 24.02.2012
Telefoon 0547 352728
Mobiel 06 1237 3602
Fax 0547 352225
Email arjan@arjanscutten.nl
Basisadres Grotestraat 19
Postadres G.J. Rutgersweg 11

Werknummer:
11272
Bladnummer:
3

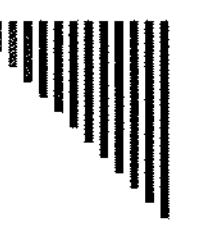

Bouwtechnisch bureau Arjan Schutten

7478 AA DIEPENHEIM
7161 PC. NOORDDIJK