



linkerzijgevel

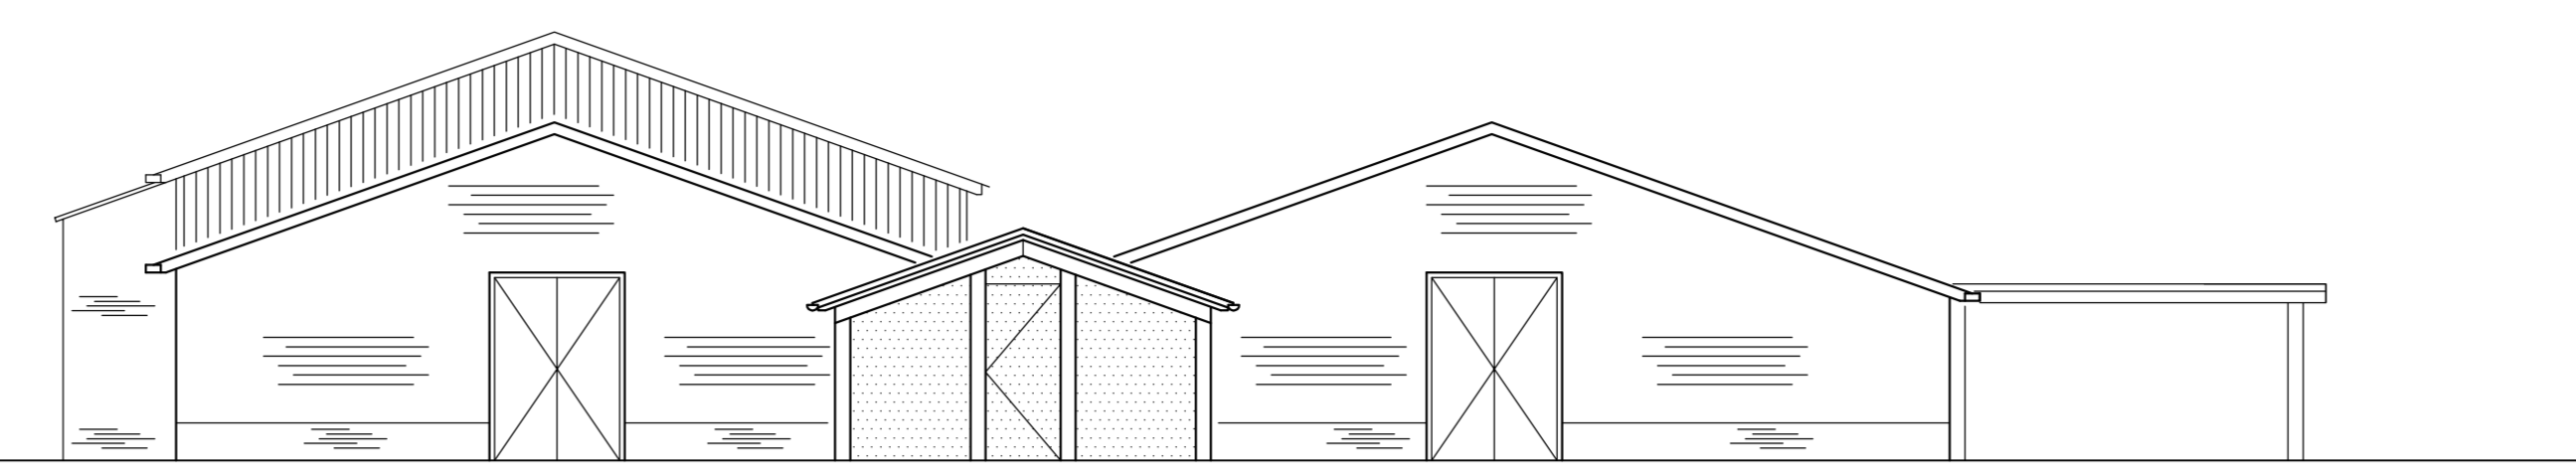

voorgevel


| Overzicht | Materiaal | Kleur |
|--------------------------------|----------------------|-----------------|
| gevelstijlen: | | |
| Gevels | zweeds rabat | antraciet |
| Bewerking | gevelsteen | rood gecoat |
| Loopdeuren | hout | antraciet |
| Koelven | kunststof | creme |
| Dakbedekking | wandwich gipsplaat | antraciet |
| Wandverven | plafond | creme |
| Appartementeninterieur: | | |
| Gevels | gevelsteen | rood gecoat |
| Platen | kunststof | creme |
| Dakbedekking | rood halbolie dakpan | rood-oranje |
| Galen | zink | grijs |
| Constructie entree / tuifel | hout | dooghout-natuur |

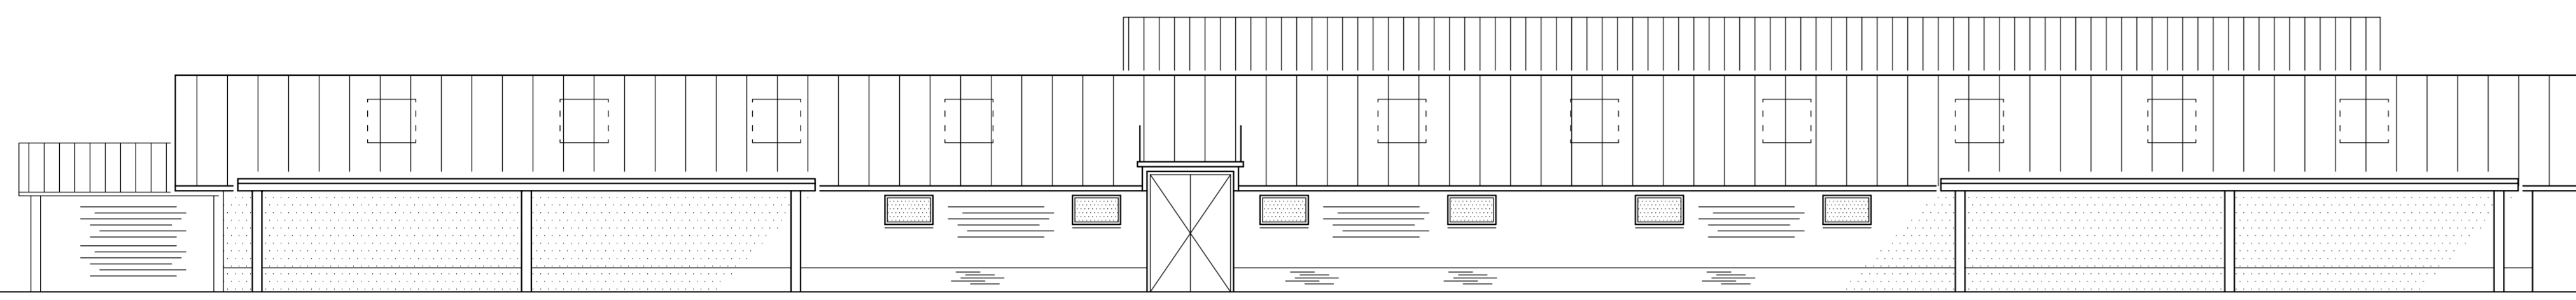


rechterzijgevel




achtergevel

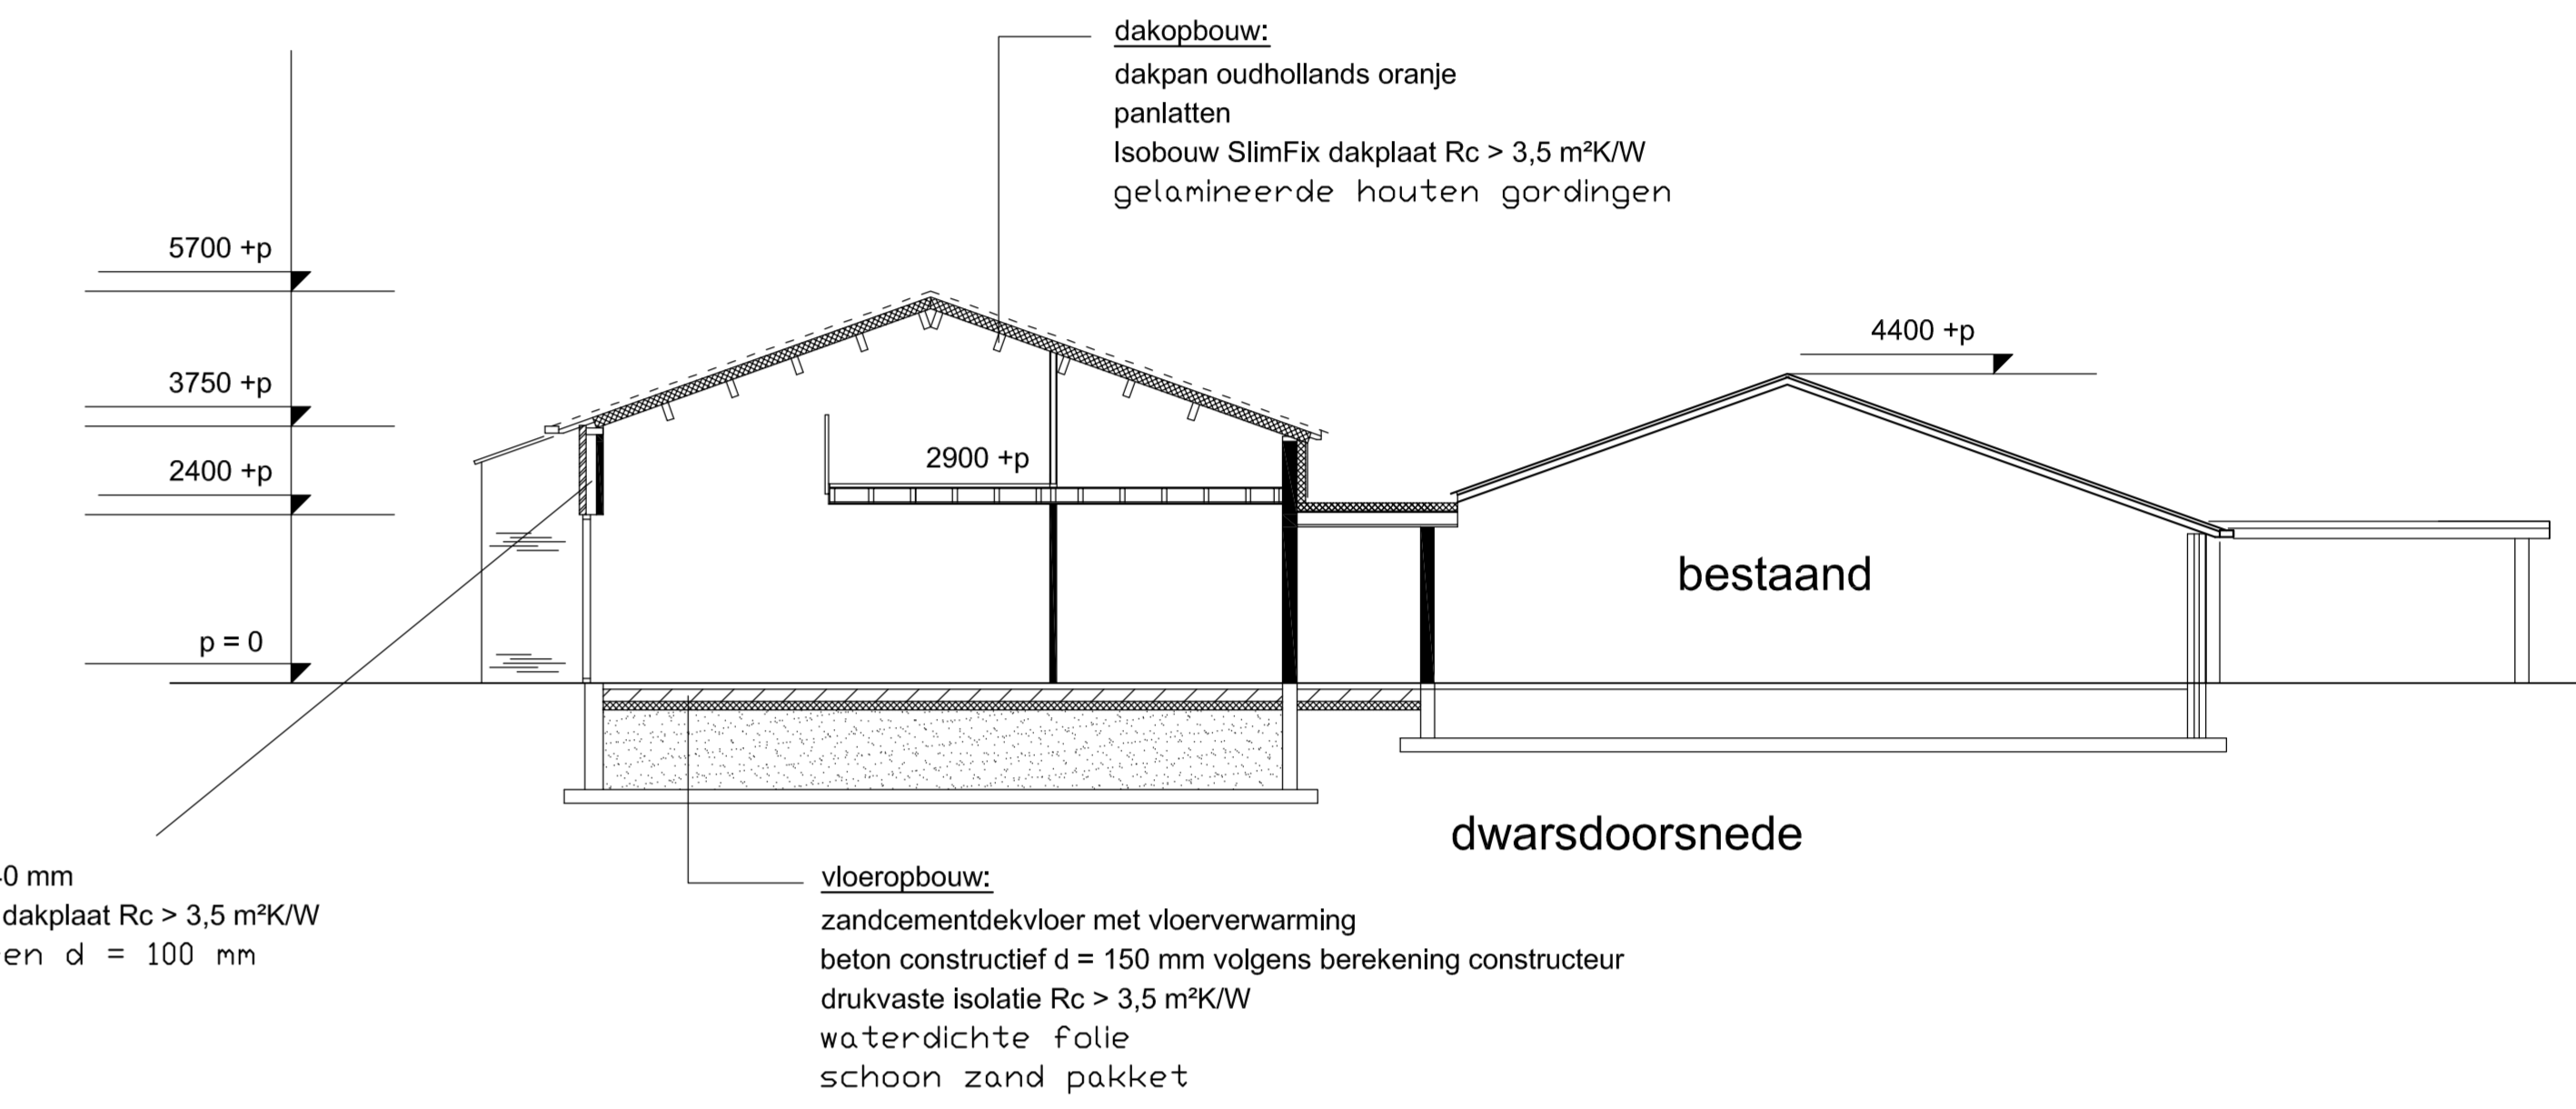

plattegrond begane grond

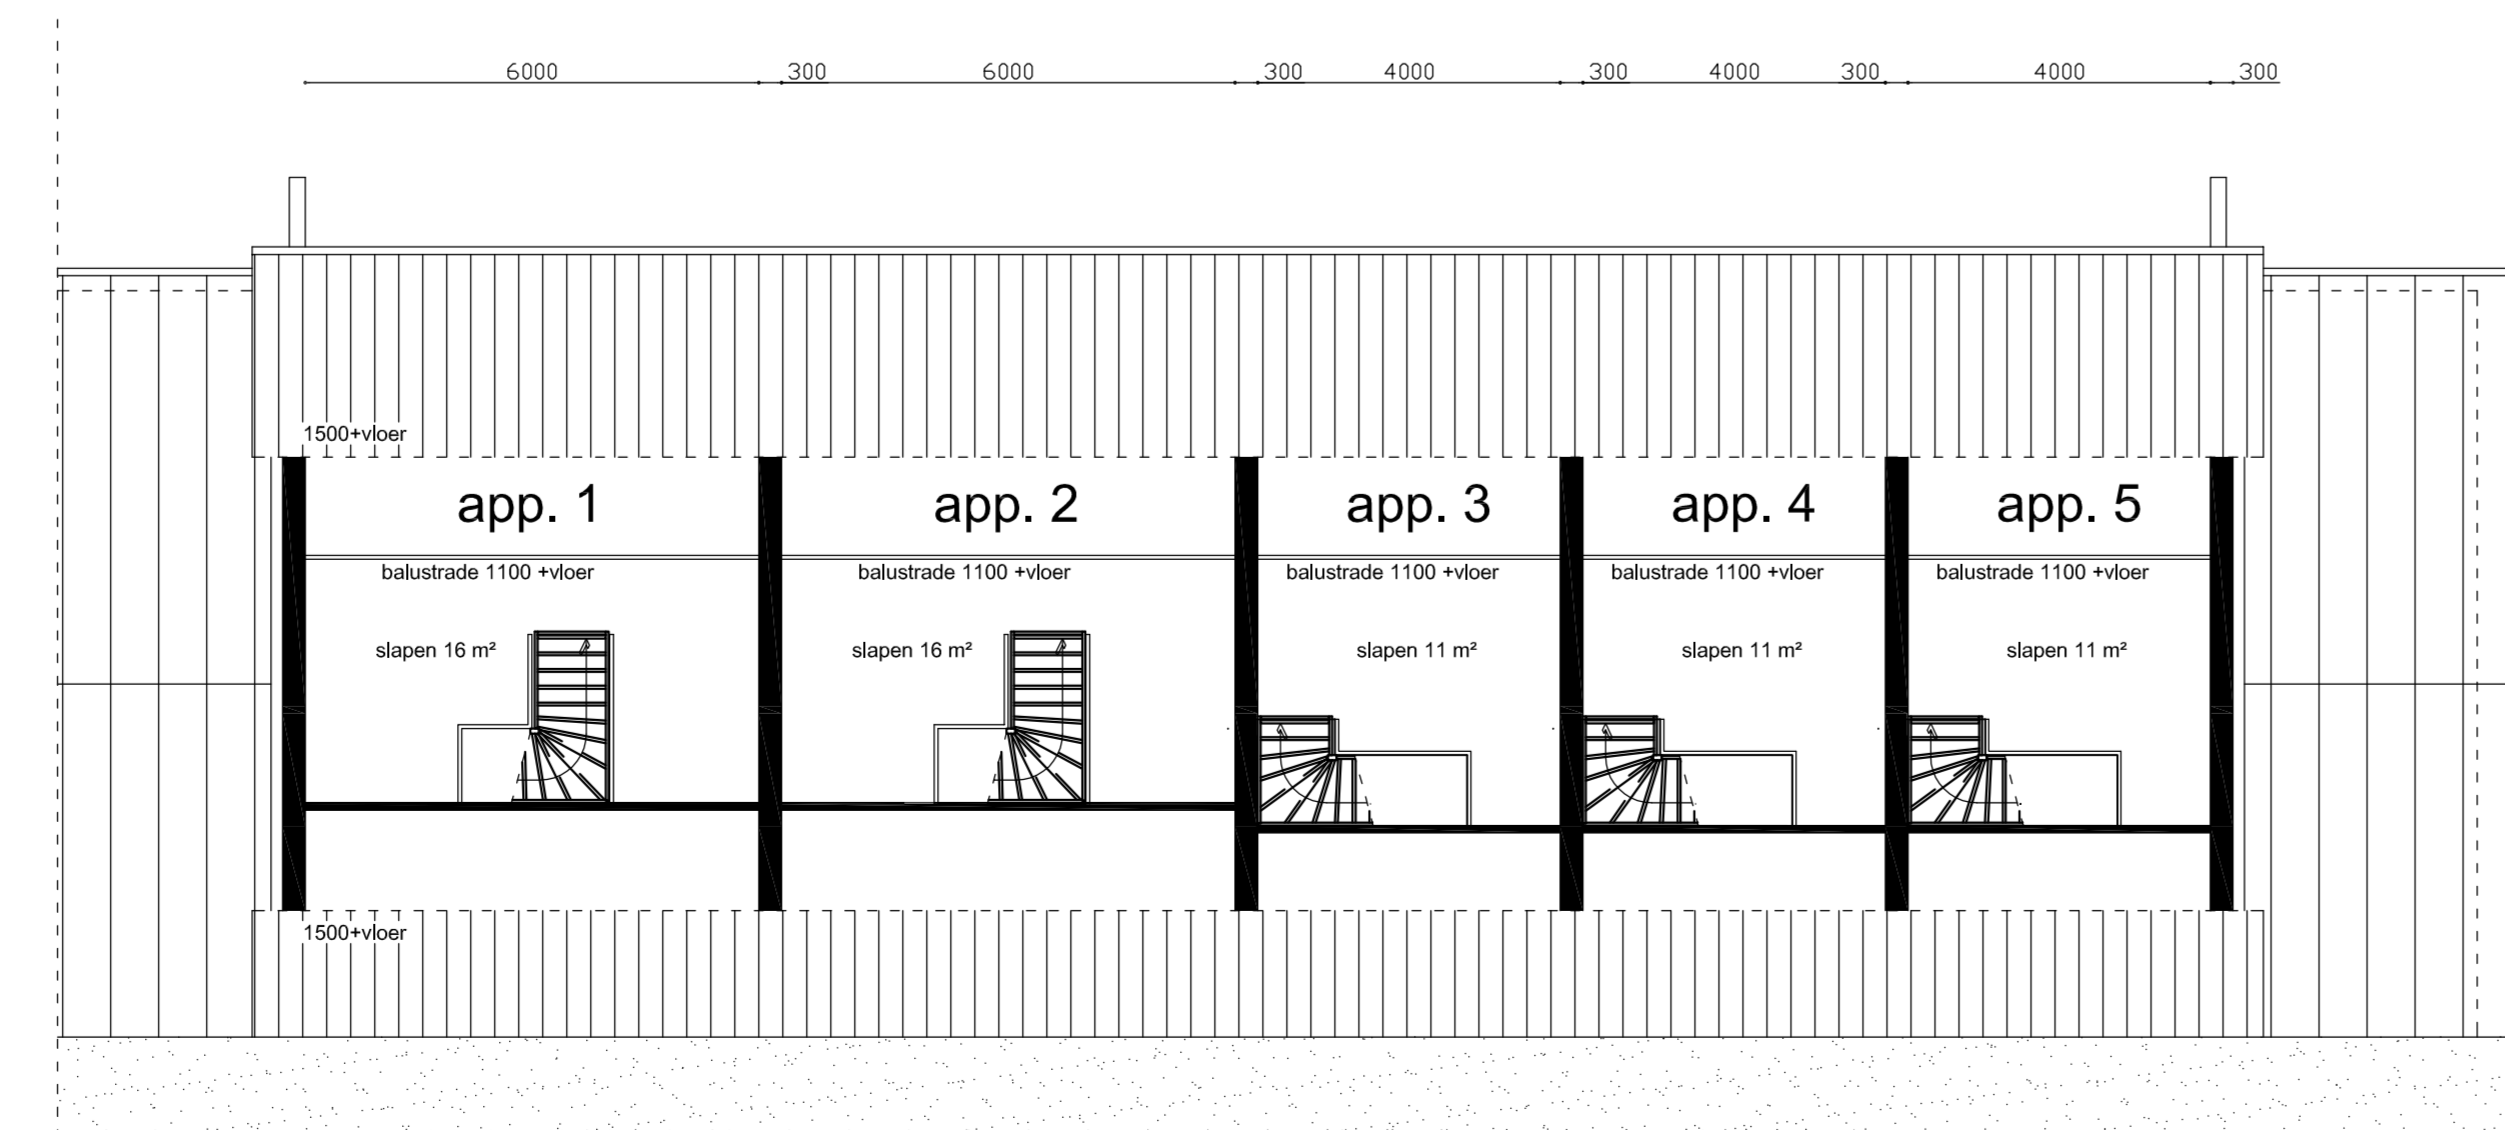

plattegrond 1e verdieping appartementen

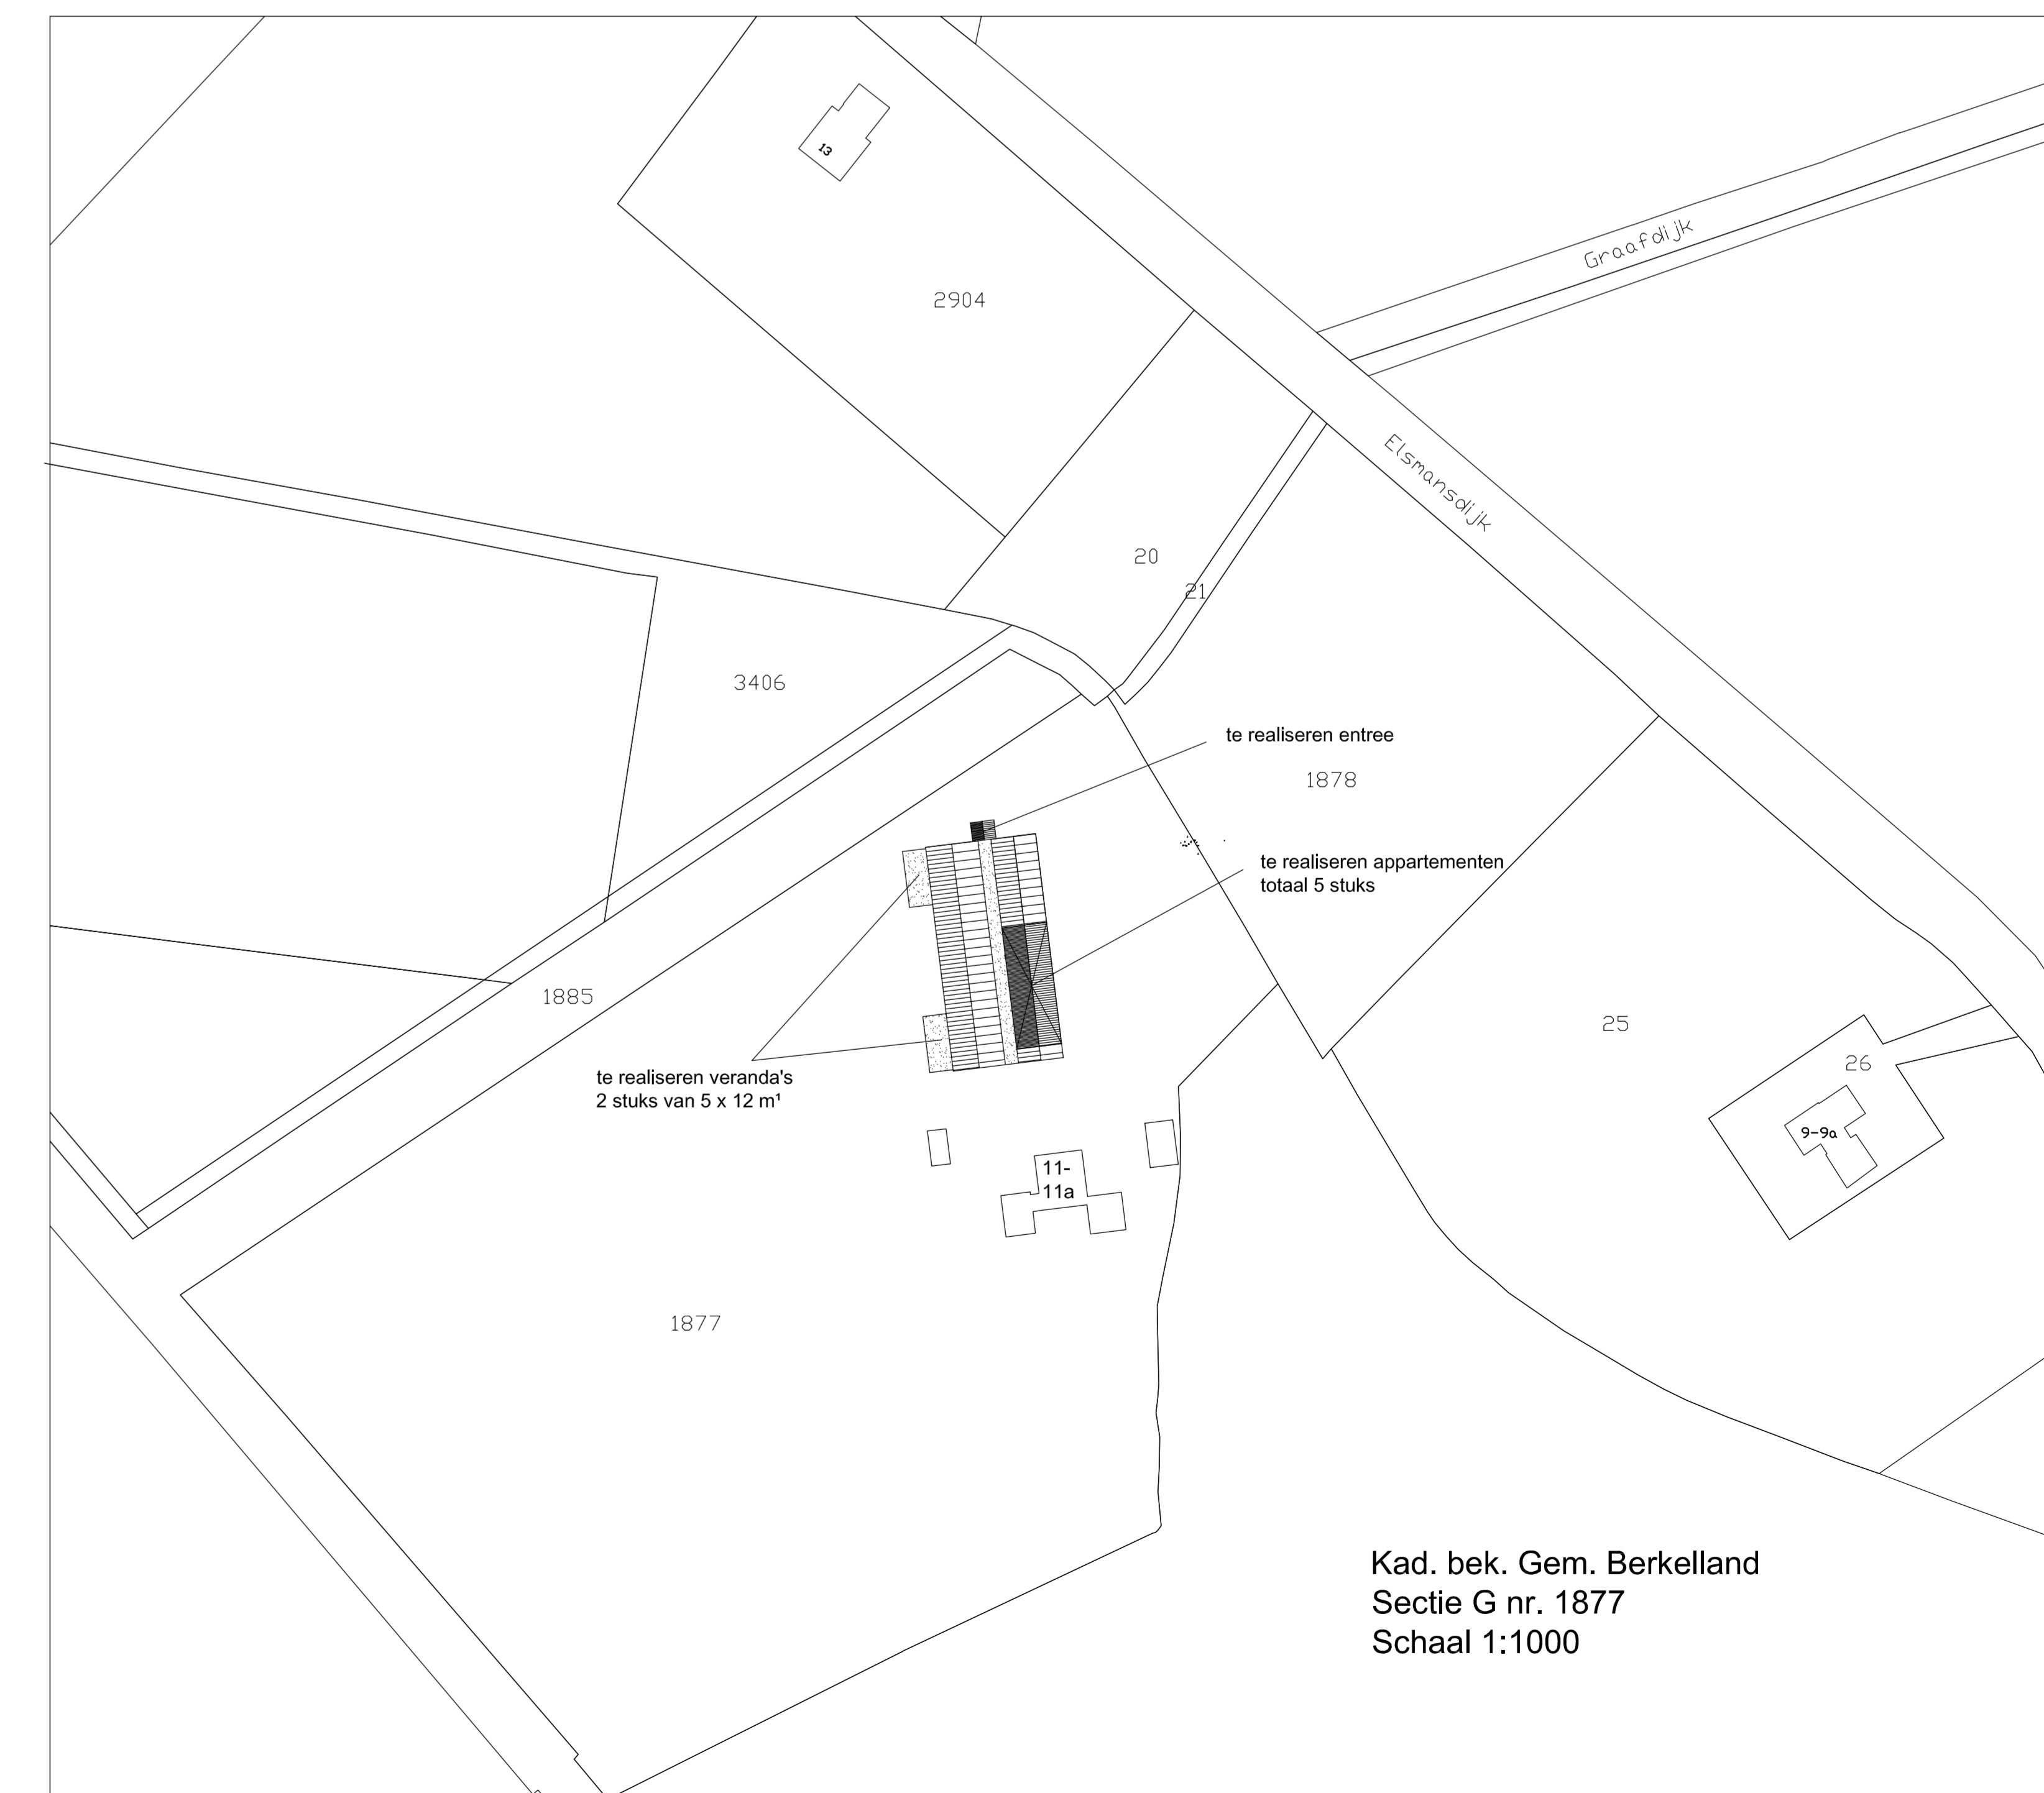

Appartementen Elsmansdijk Noordijk

Opdr. geveer: Roelink Holding B.V.,
 Parallelweg 70
 7161 AG Nieuwe
 tel.: 06 - 16766856
 E-mail: info@roelink.com

Blad:

01

Schaal 1:100 Gew.
 Getekend: EW d.d. 31-07-2019

Bouwaldeuro Pl Goeststraat 245 7482 CH Haalburgem tel: 06 - 20 54 54 05 E-mail: marionep@bwal.nl