




plattegrond (fase 1)

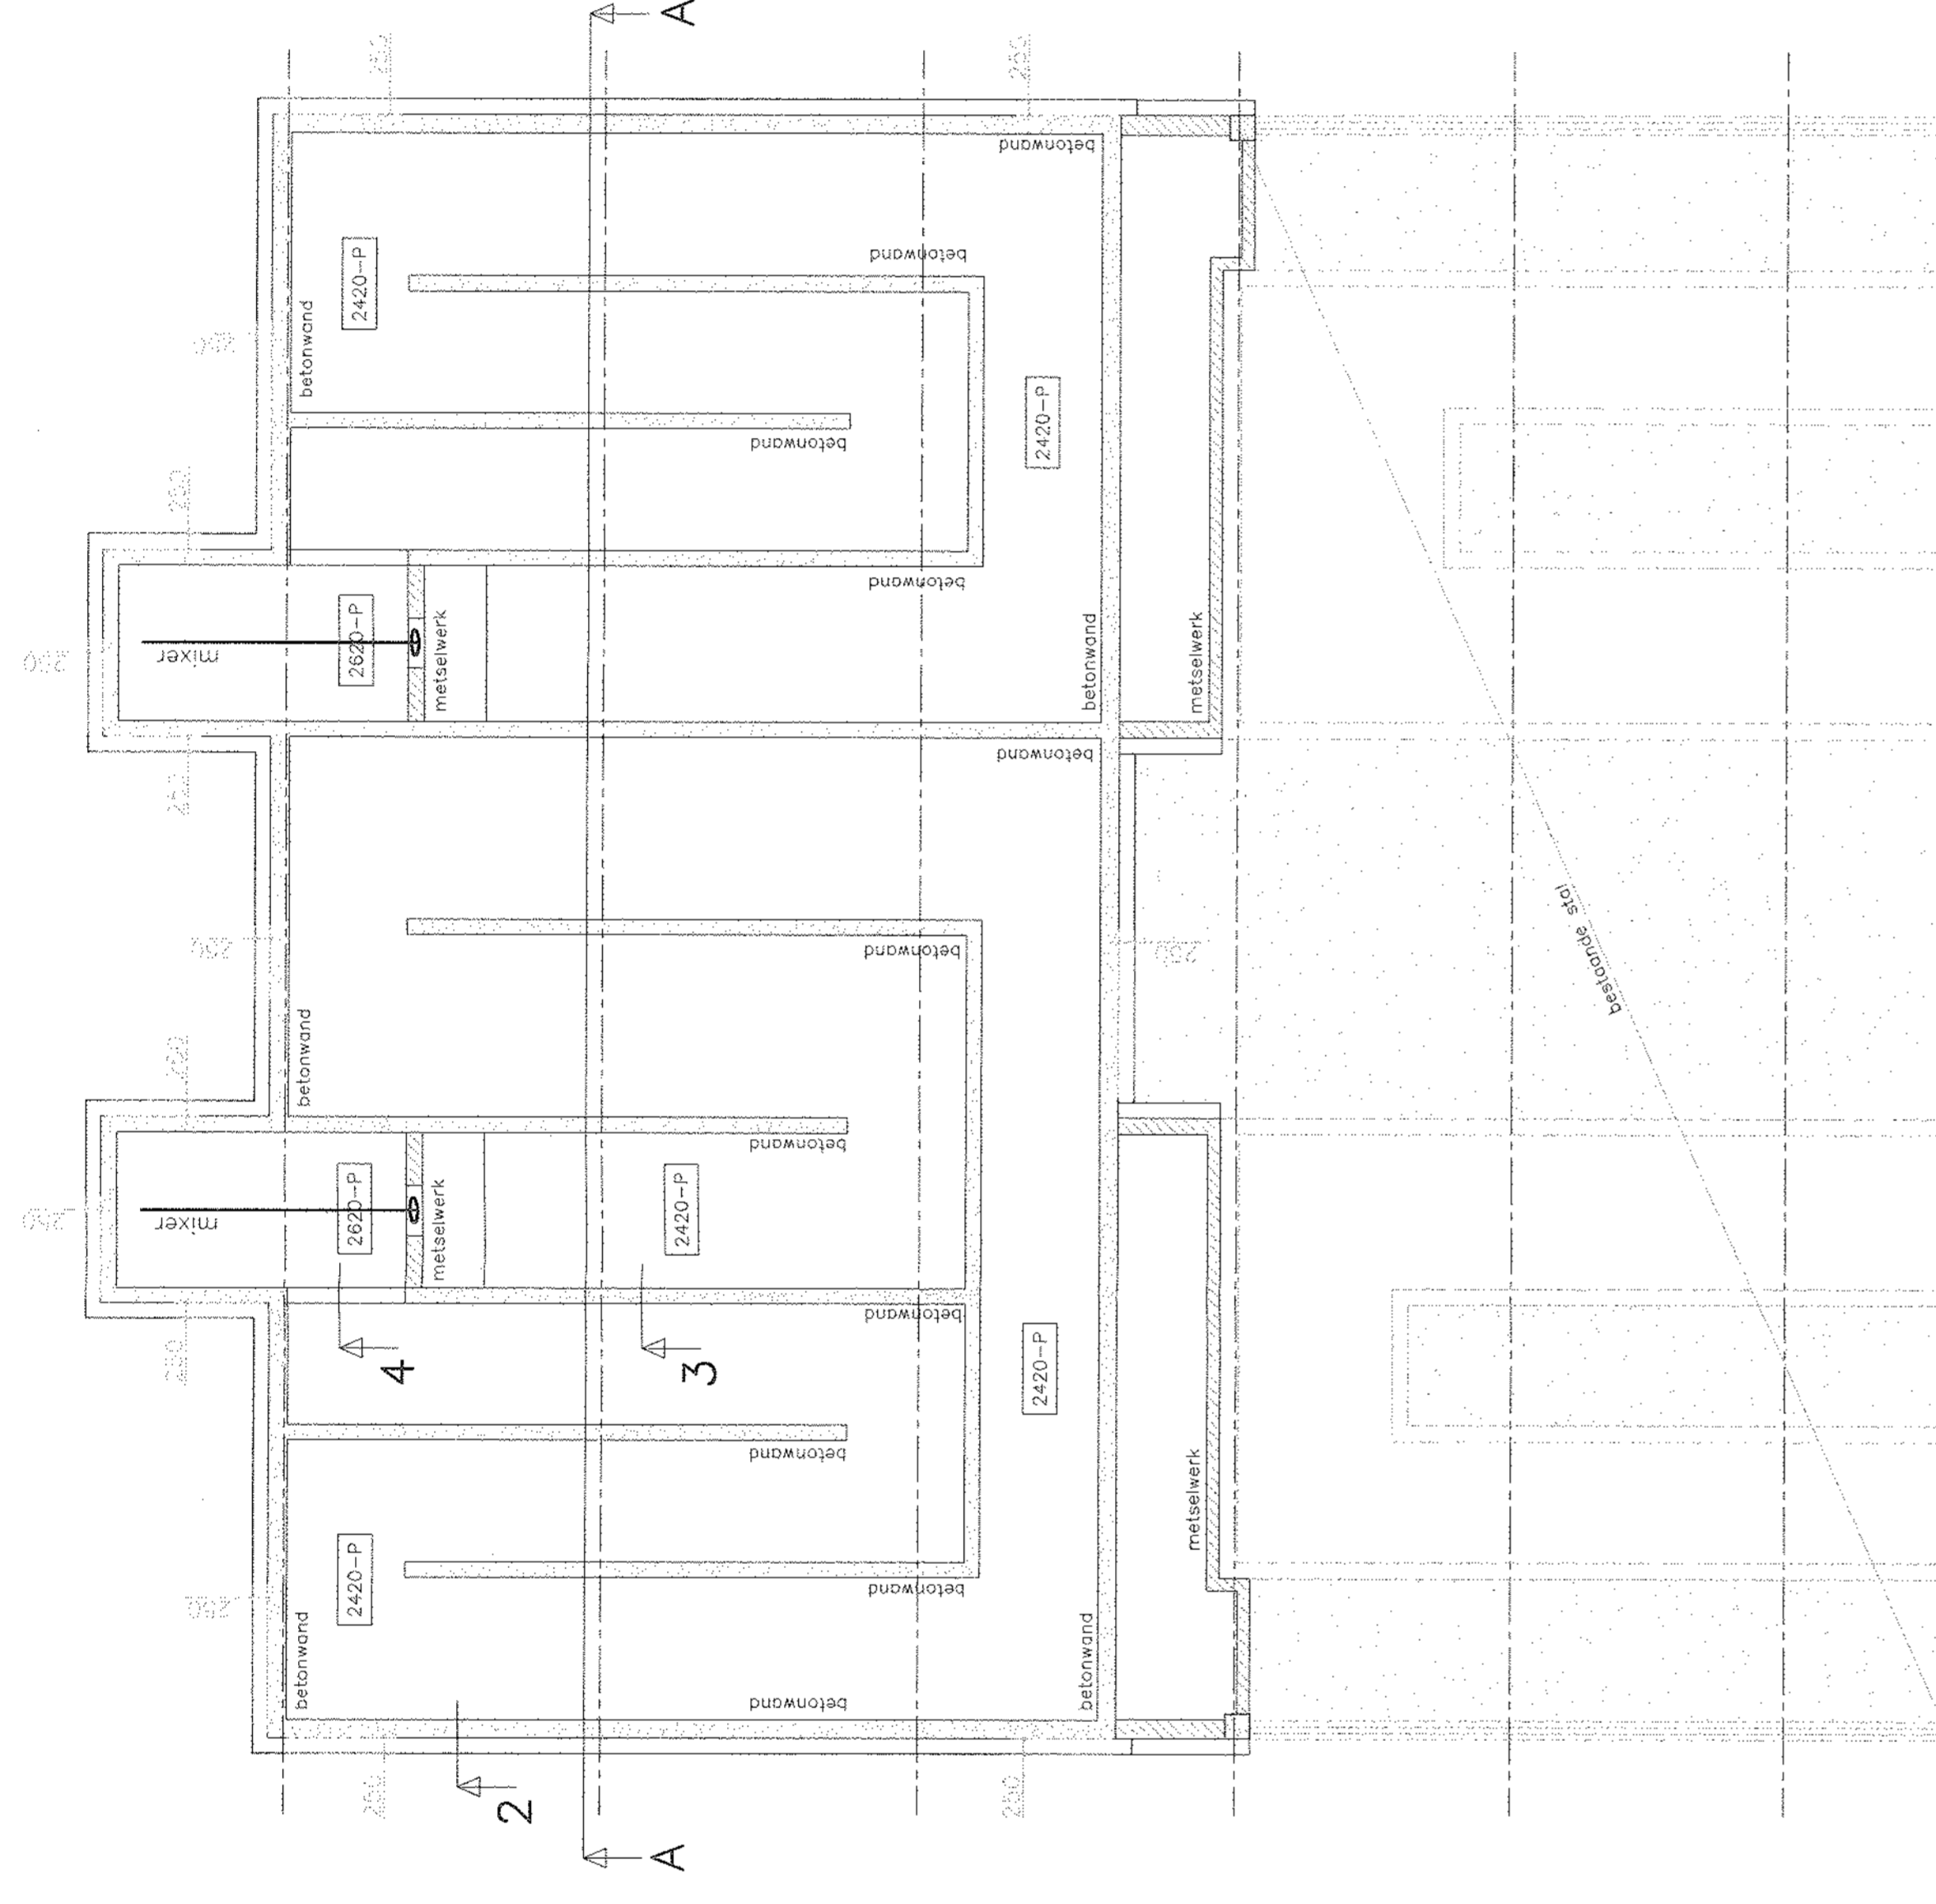


keldervloer & wanden

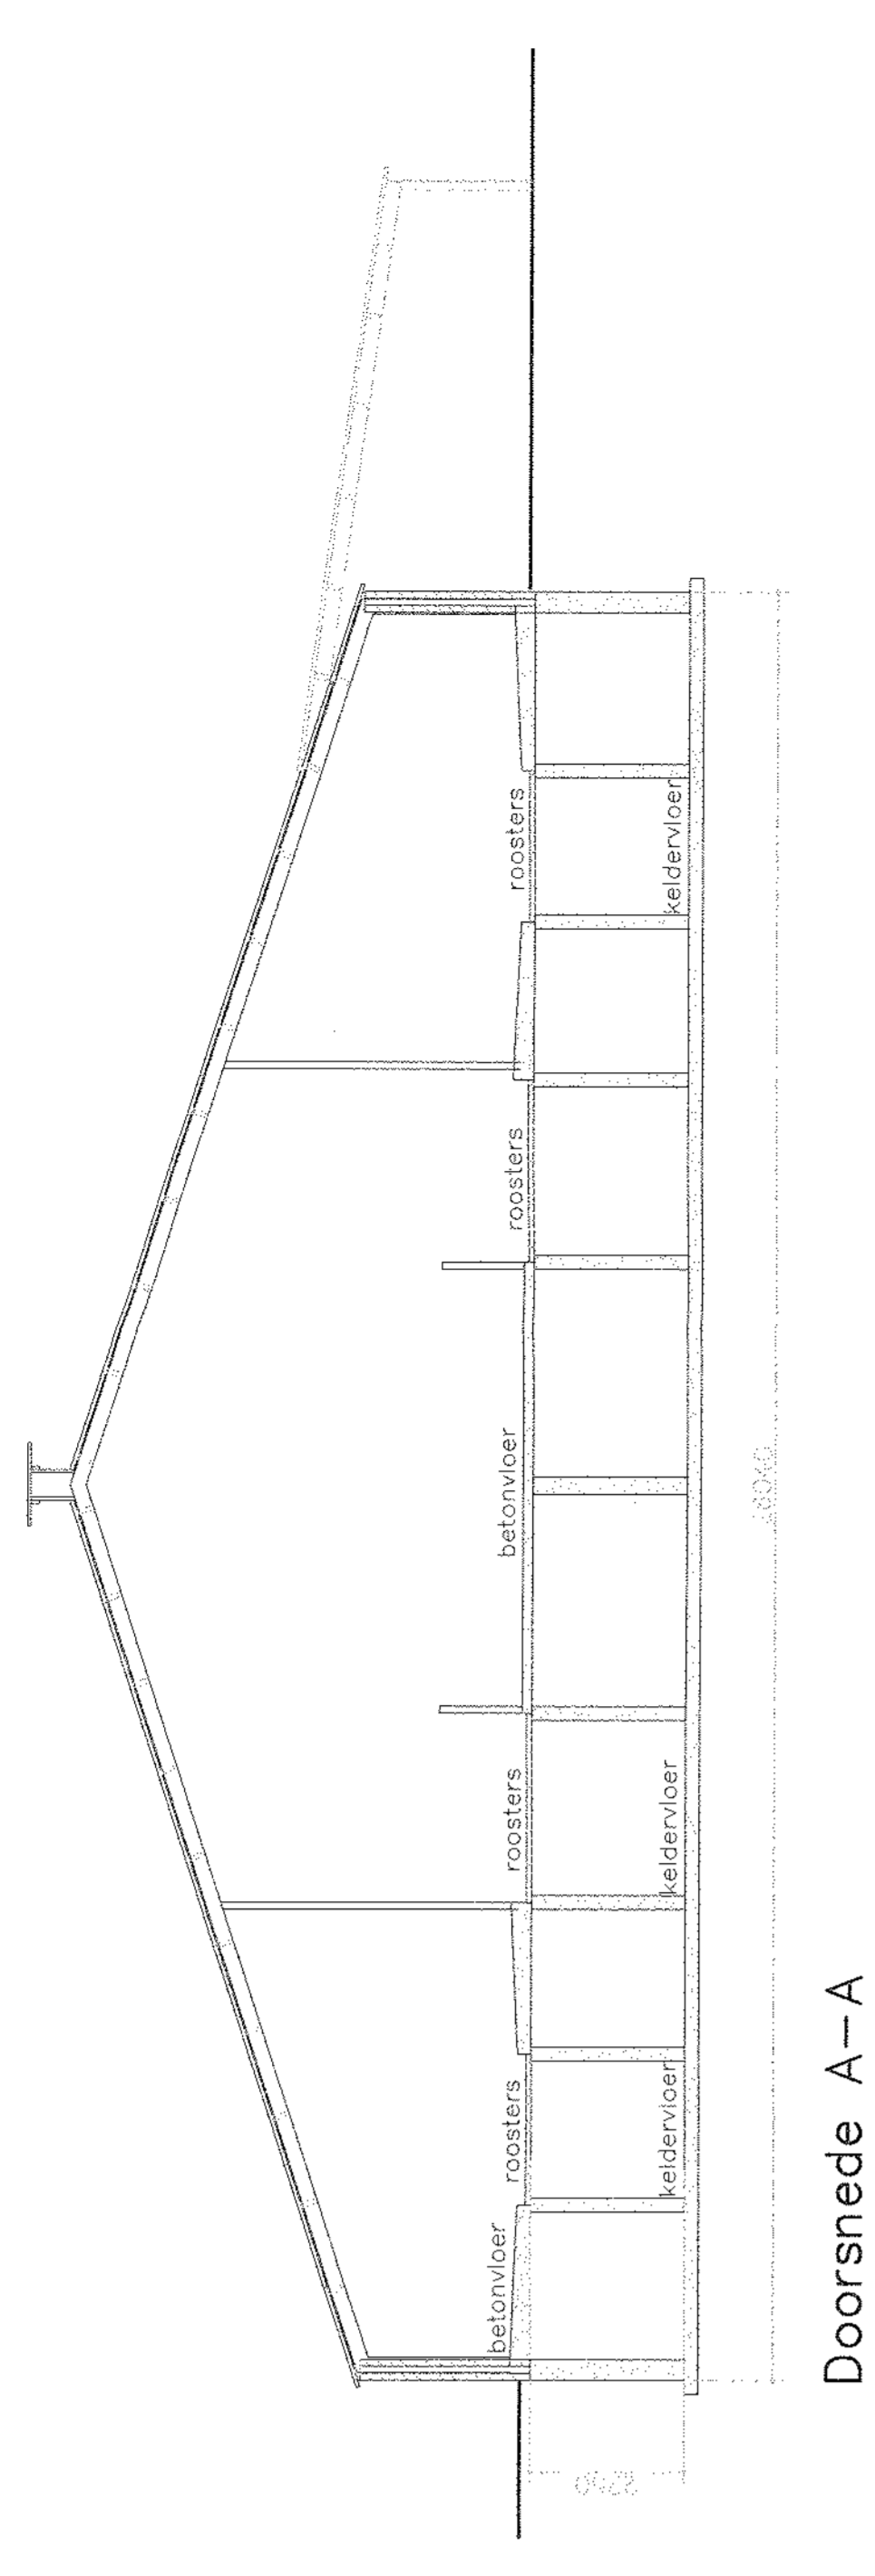


Doorsnede A-A

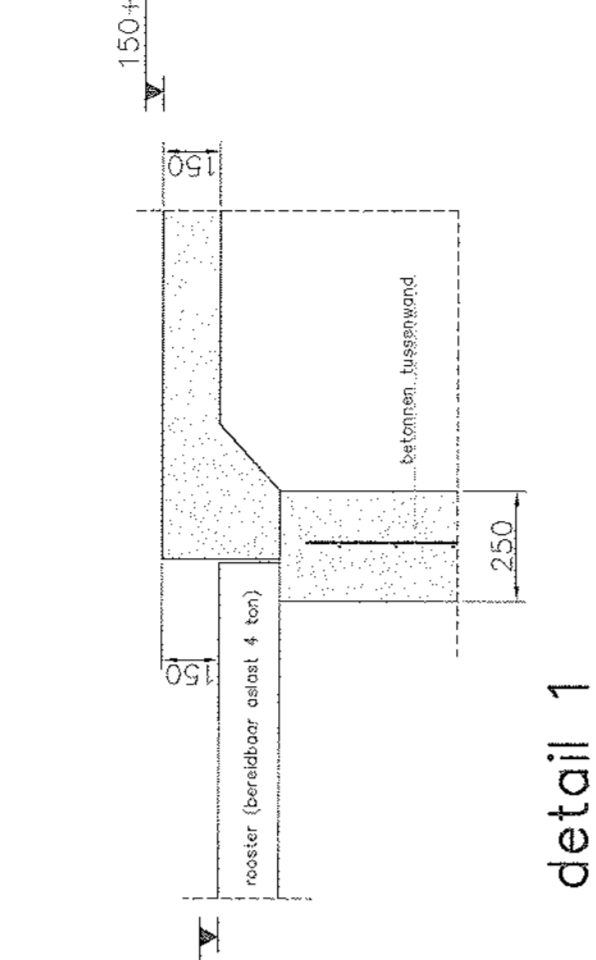


detail 1

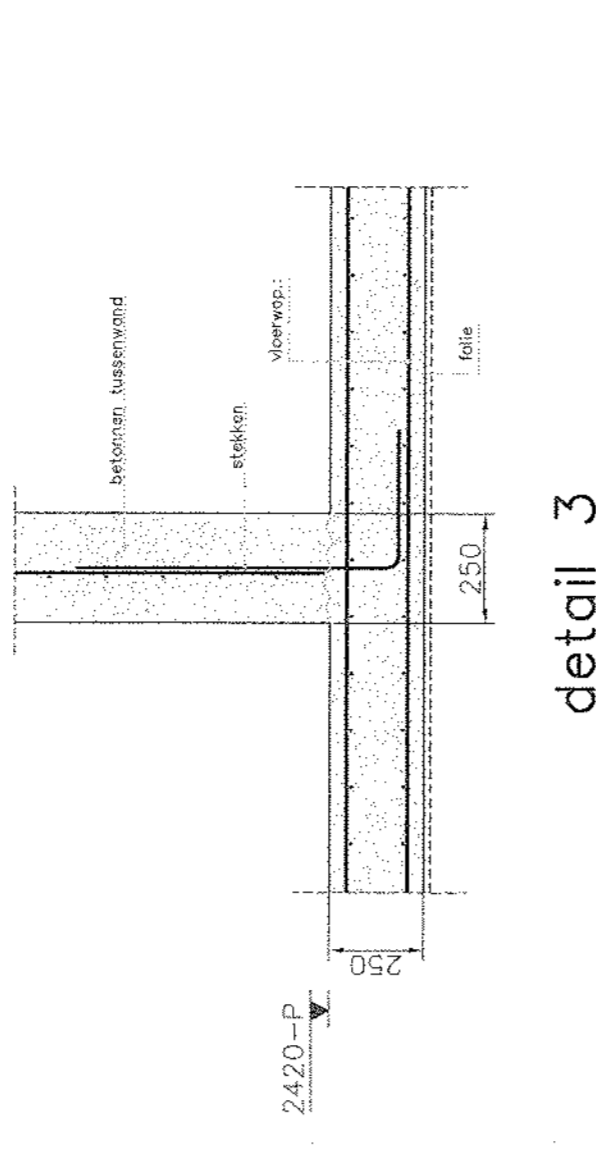


detail 3

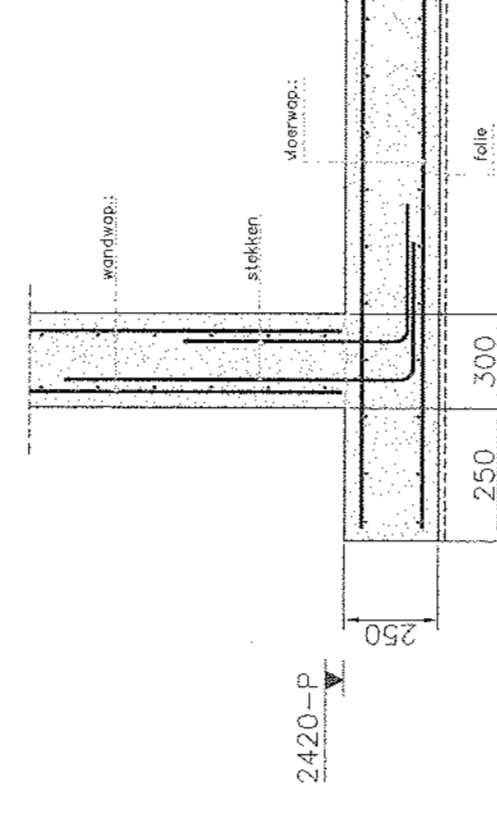


detail 2

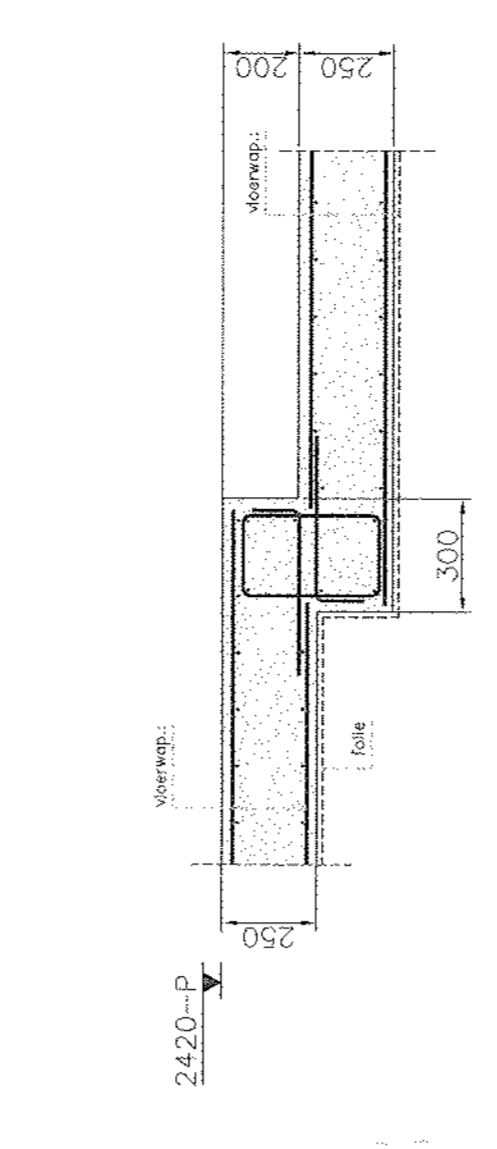


detail 4

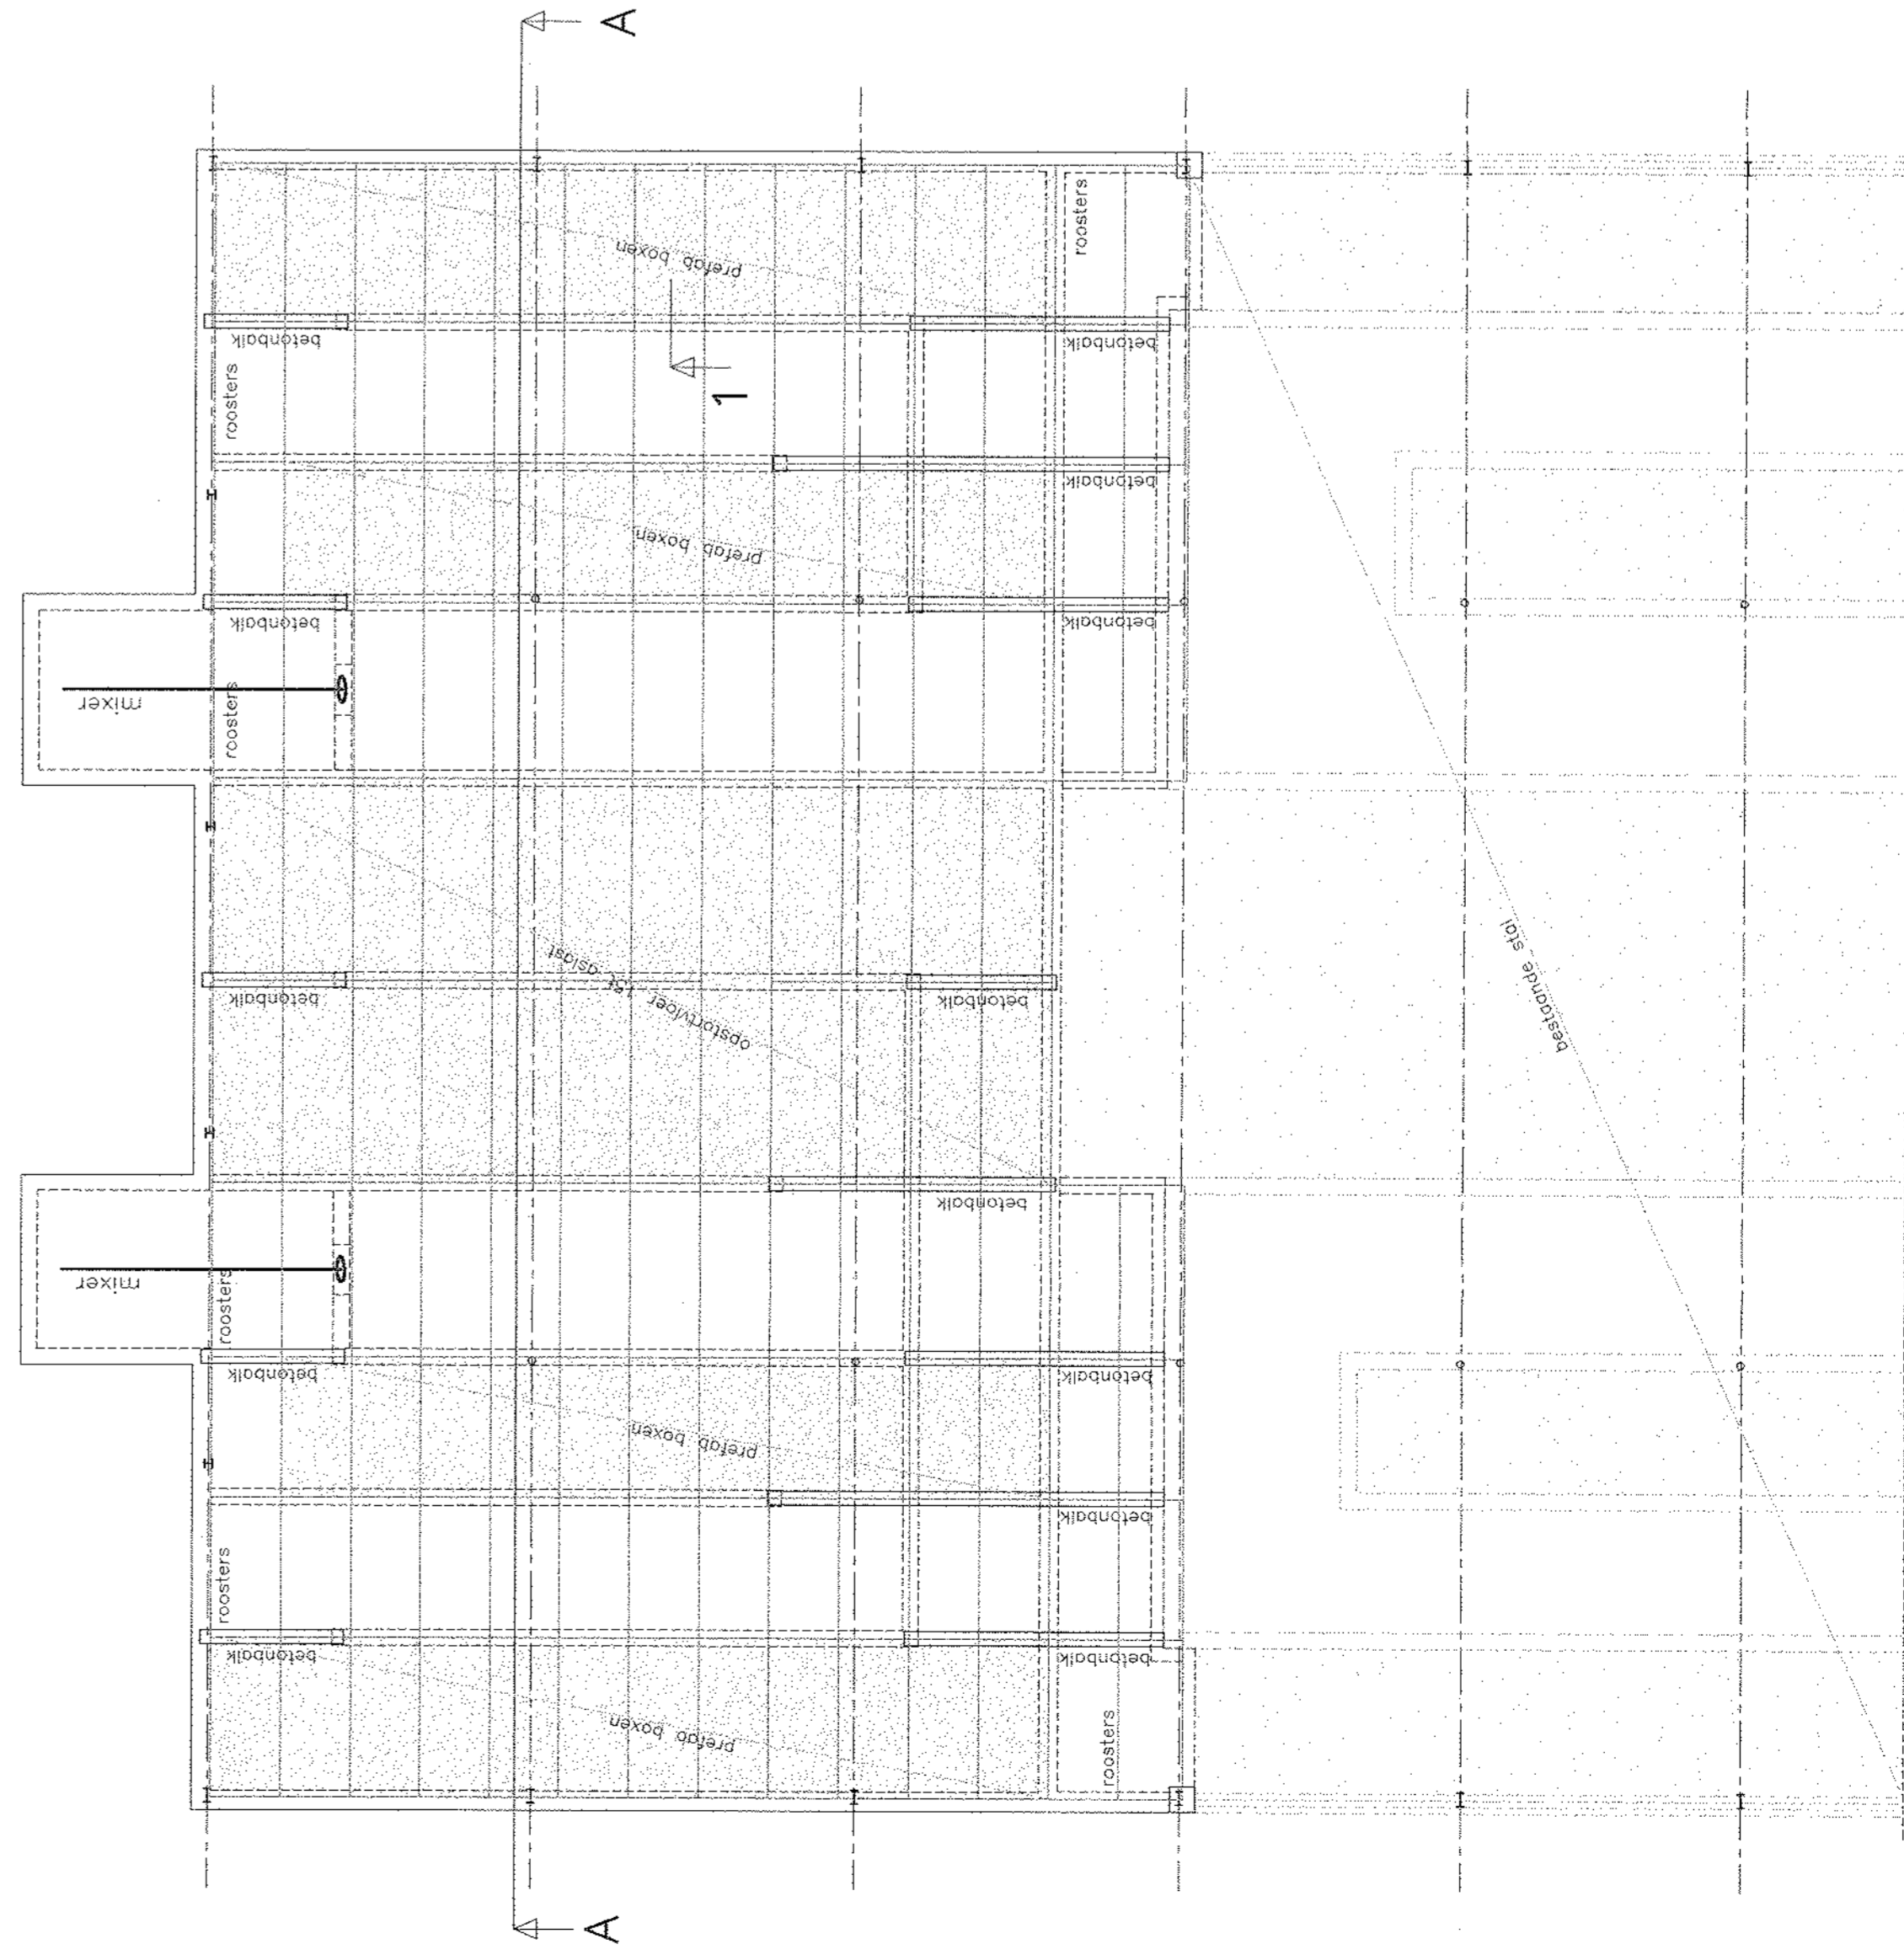

begane grondvloer

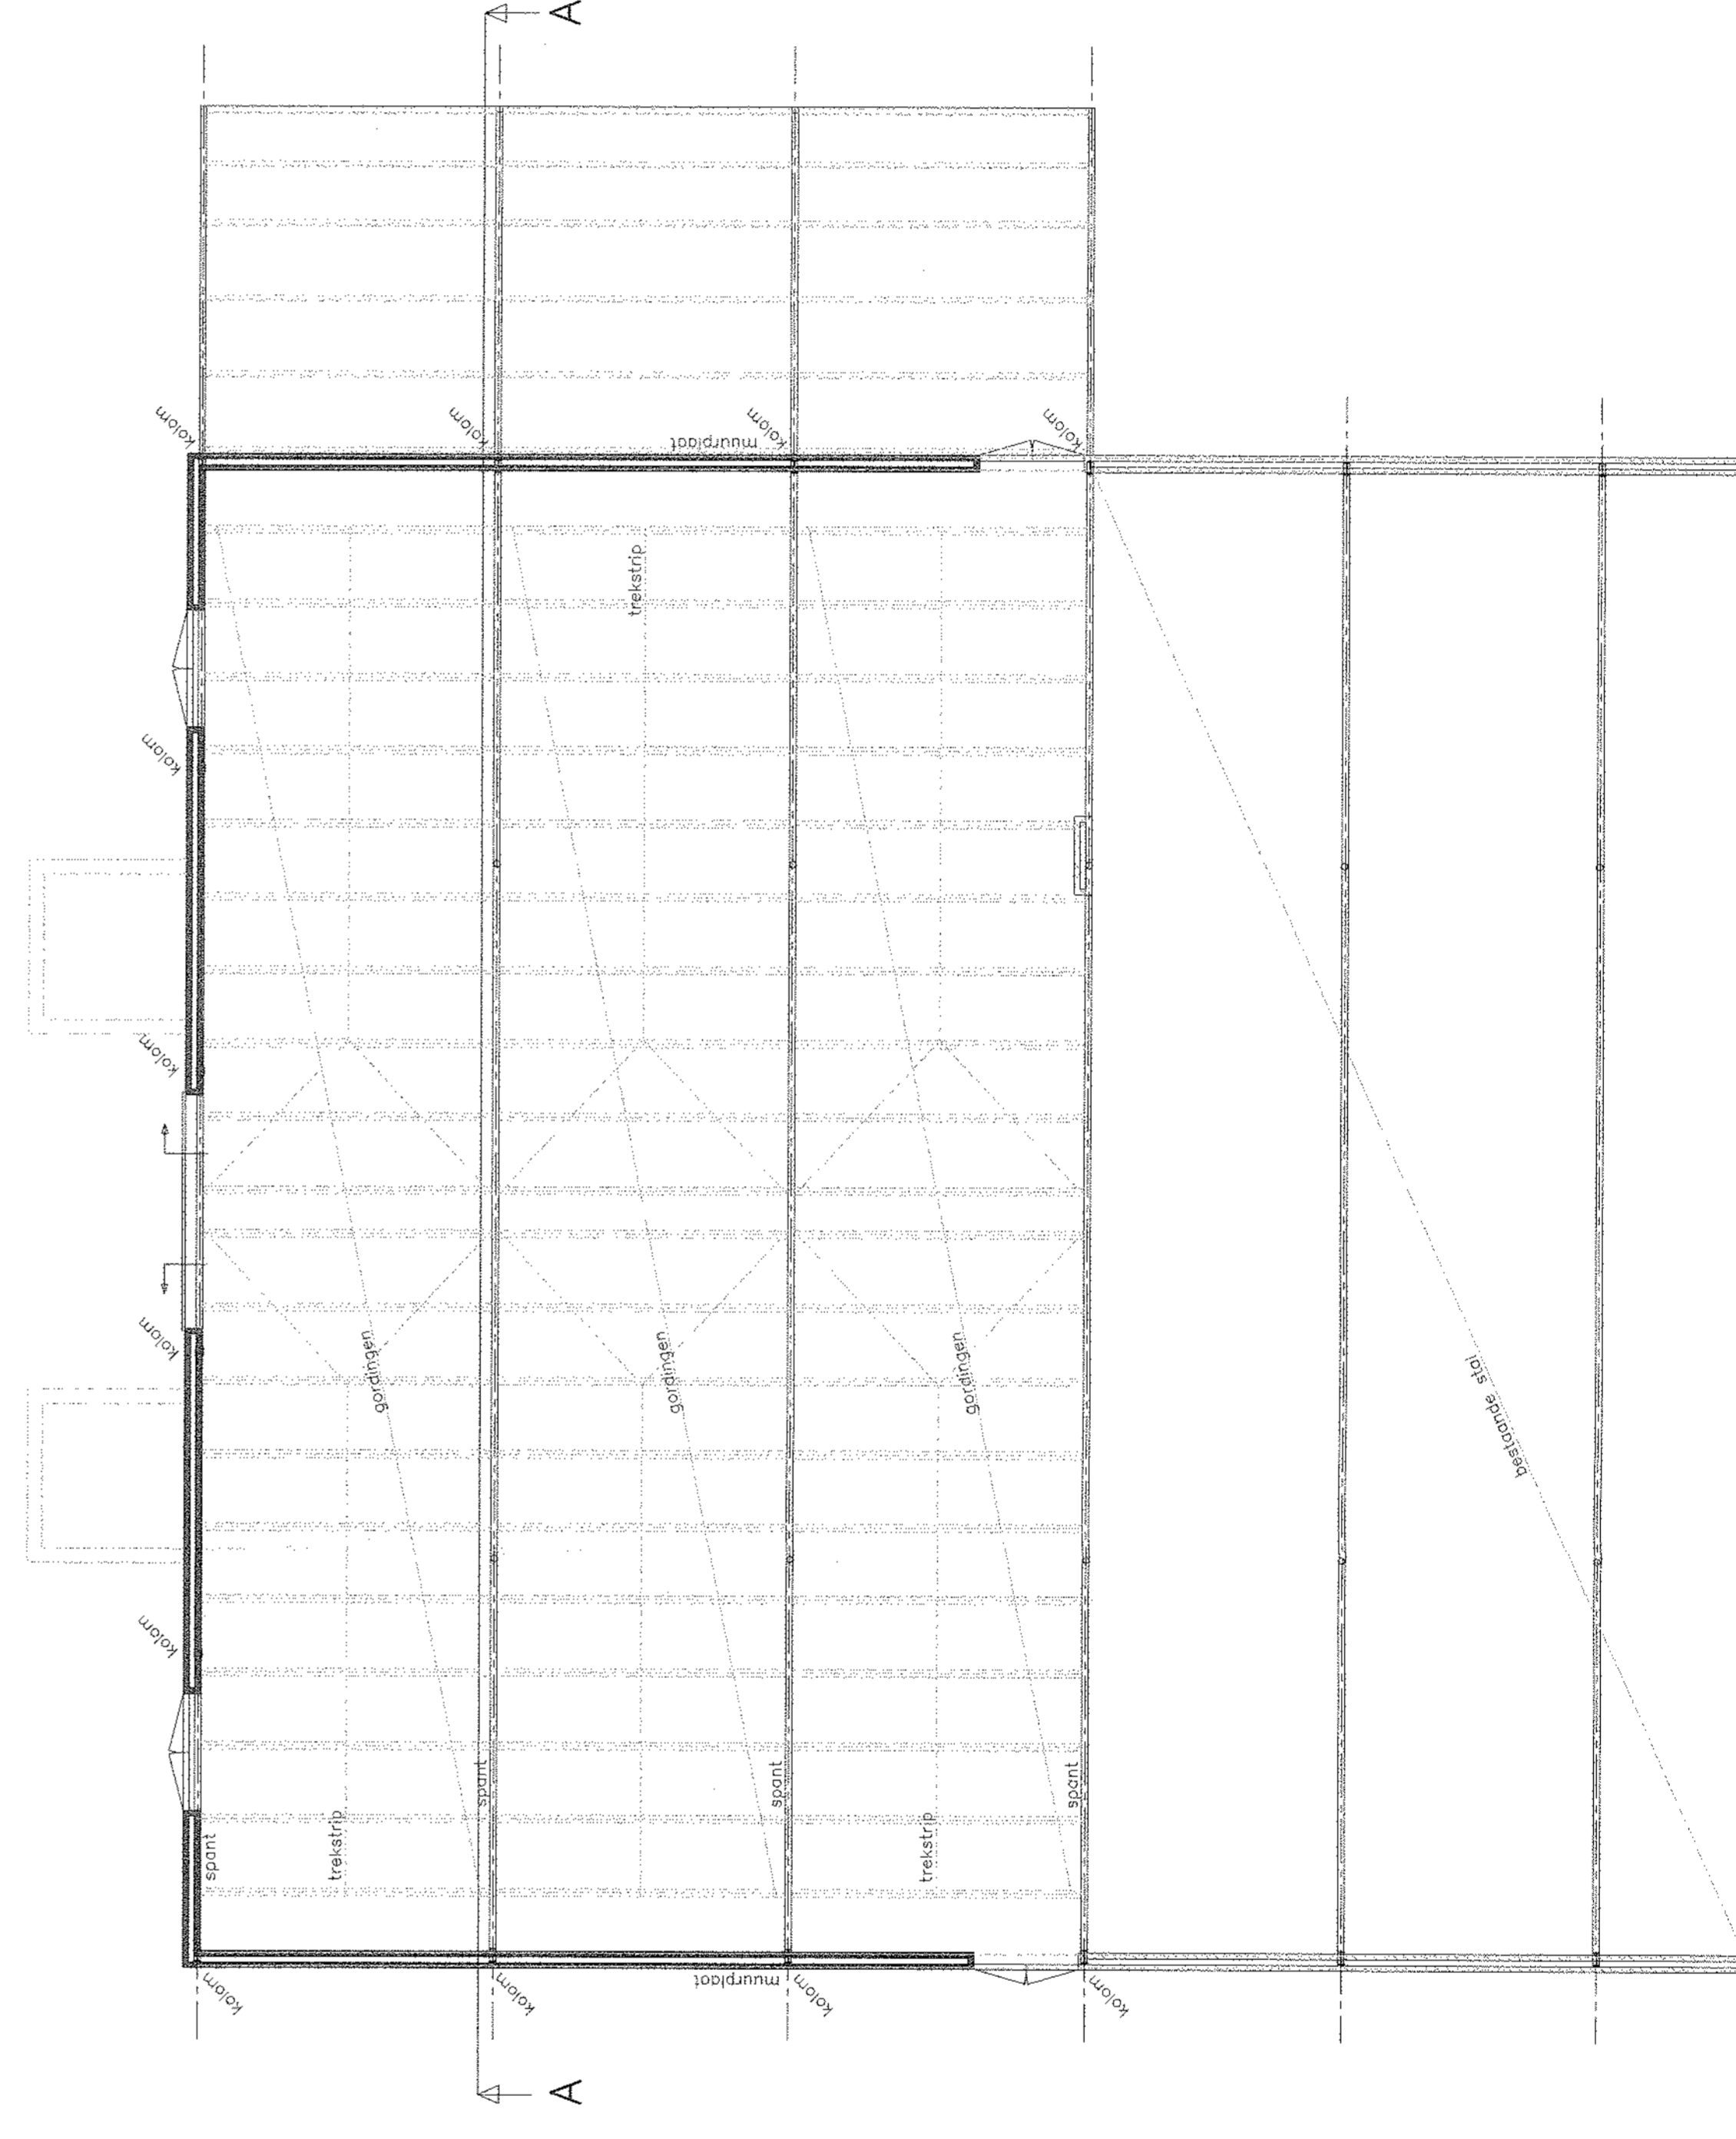

kapplan

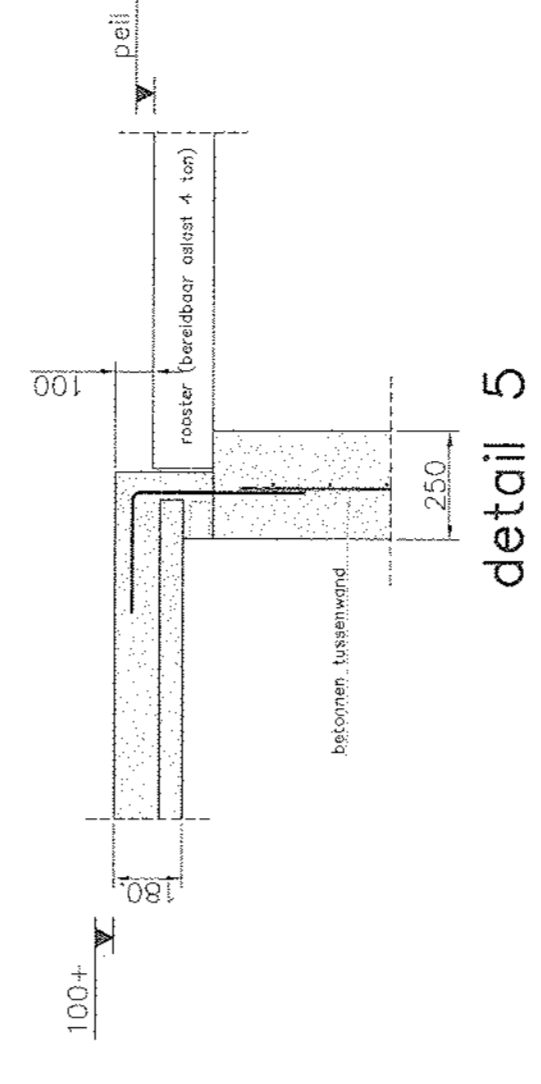

detail 5

Uitdaging	M 2
Ontwerp	S 2
Ingebruik	18 SEP 2011
Opvallend	18 SEP 2011
Uitvoering	18 SEP 2011
Opmerkingen	18 SEP 2011

SITUATIESCHETS:
 Gemeente: Berkelene (Nede)
 Serie: A nr. 4963
 Schaal: 1:2000

