




Voorgevel
straatgevel

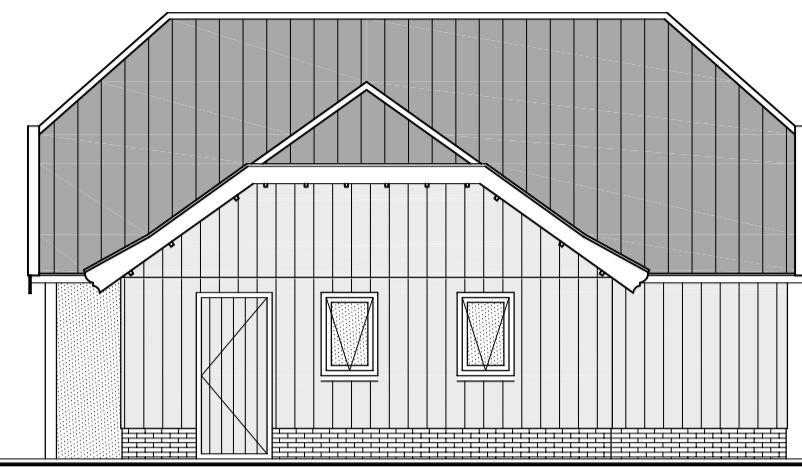

Rechterzijgevel

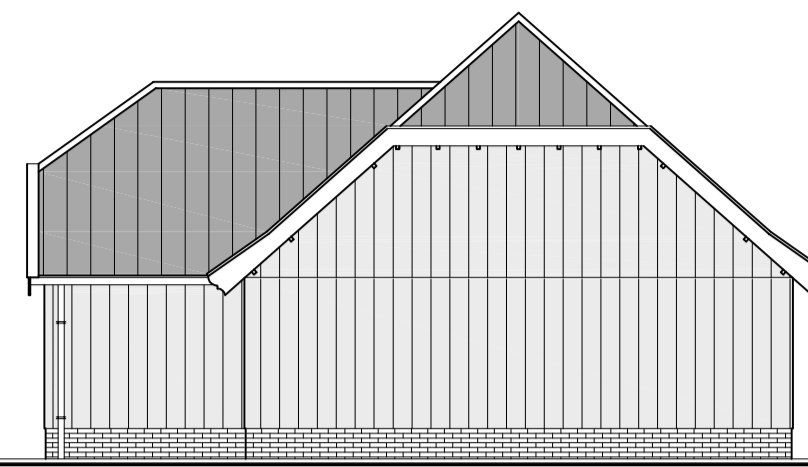


Achtergevel

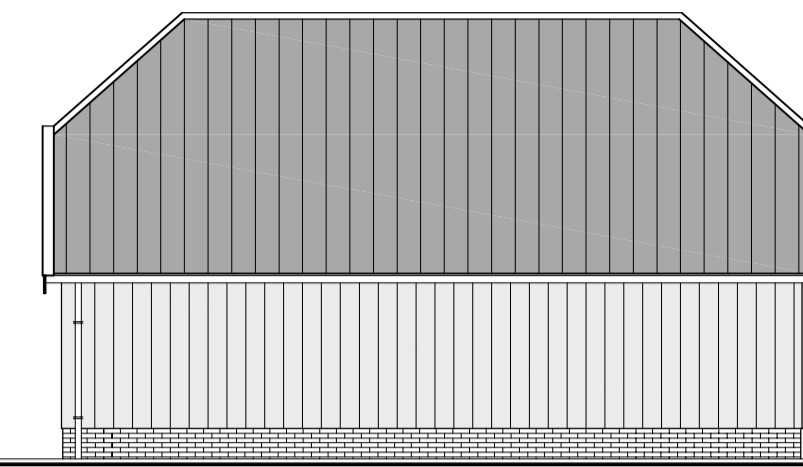


Linkerzijgevel

kleurenstaat


metselwerk, plint	baksteen	donkerrood
voegwerk	zand / cement	grijs
gevelbekleding	houten dielen	zwart
dakpannen	oude holle pan	blauw gesmoord
kozijnen	hardhout	wit / cremé
deuren	hardhout	antraciet
ramen	hardhout	antraciet
windveren / dekstukken	hout	wit / cremé
goot	zink	naturel
hemelwaterafvoeren	zink / pvc	naturel / grijs
raamdorpels	zink	naturel

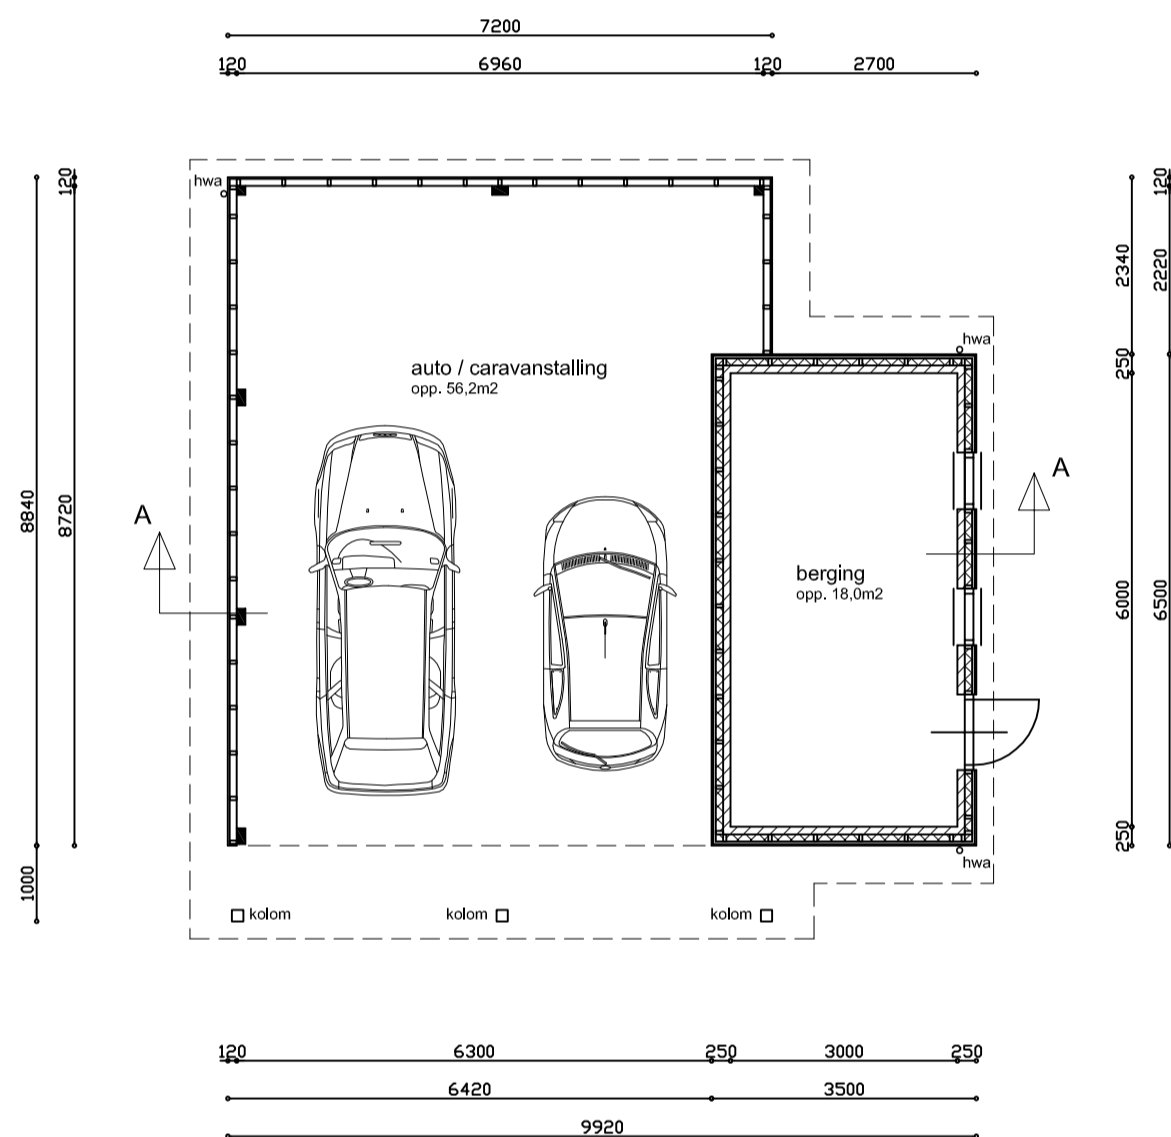


Begane grond

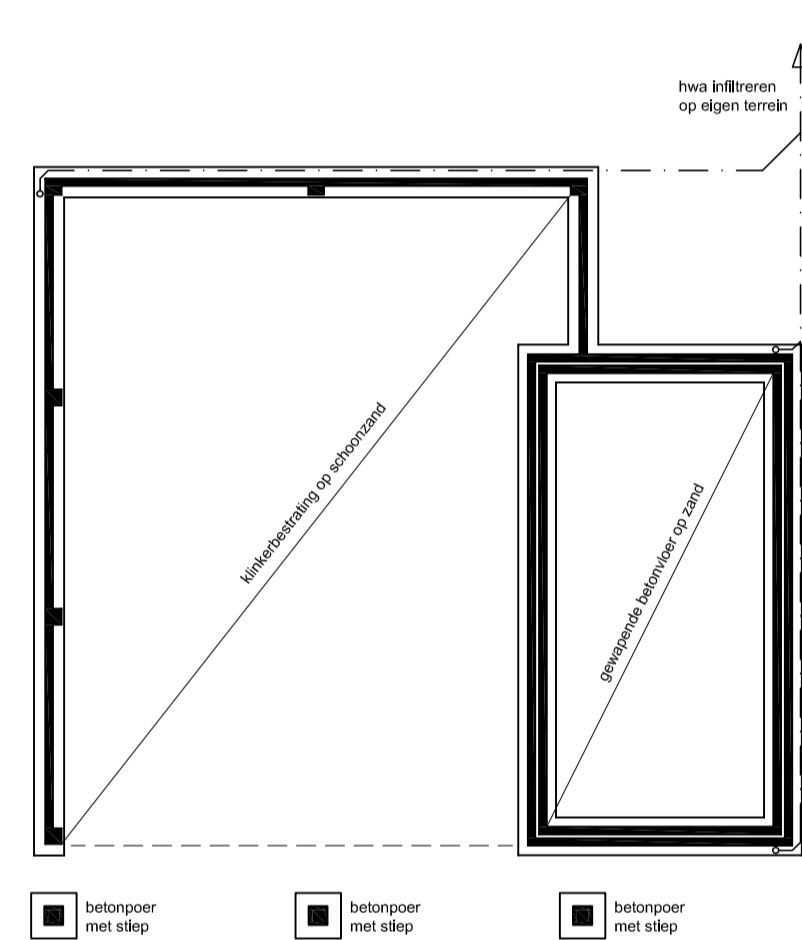


Fundering / riolering / bgg-vloer

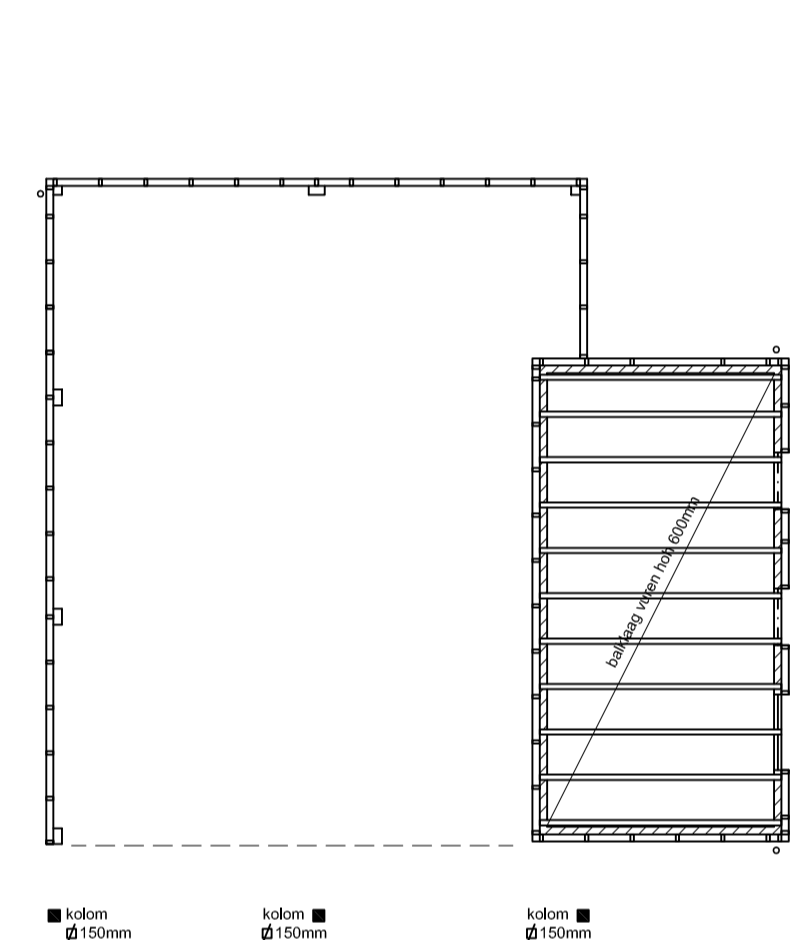


Verdiepingsvloer

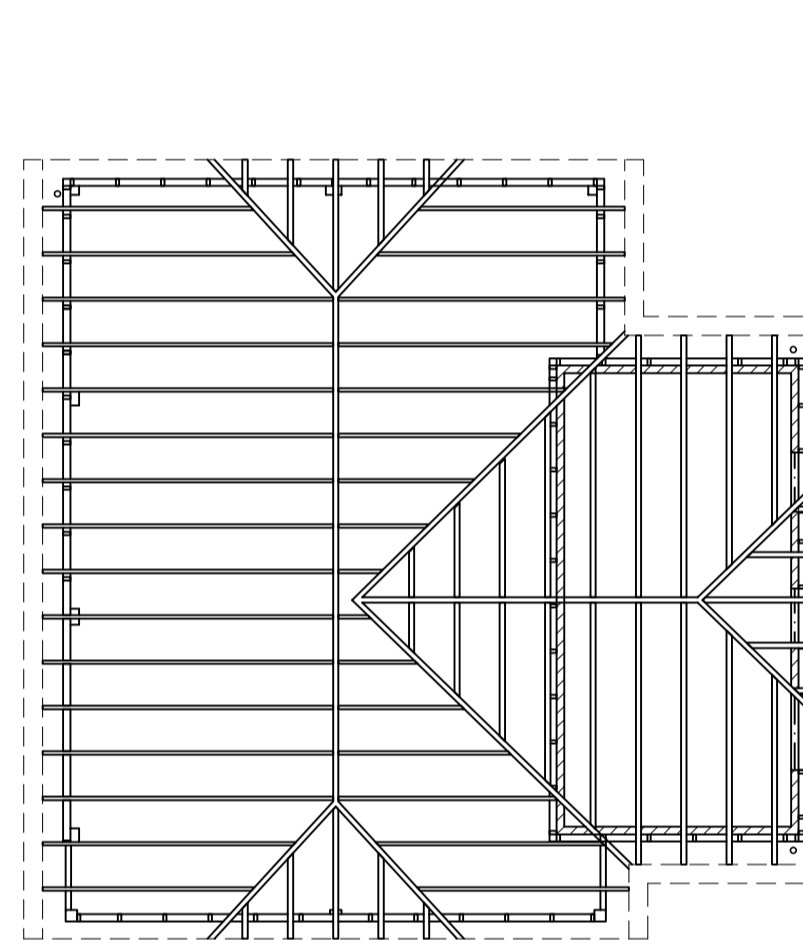


Kapplan

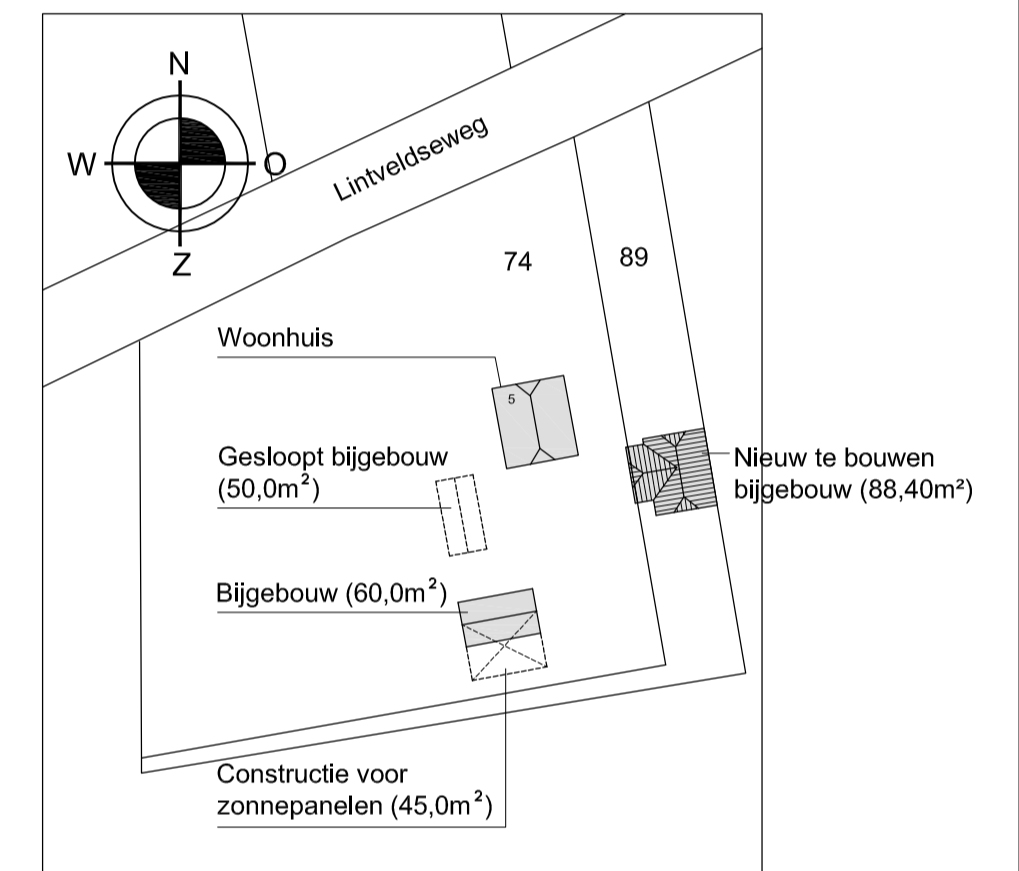

Situatie:
kad. gem.: EIBERGEN sectie: AB nr.: 74 schaal: 1:1000

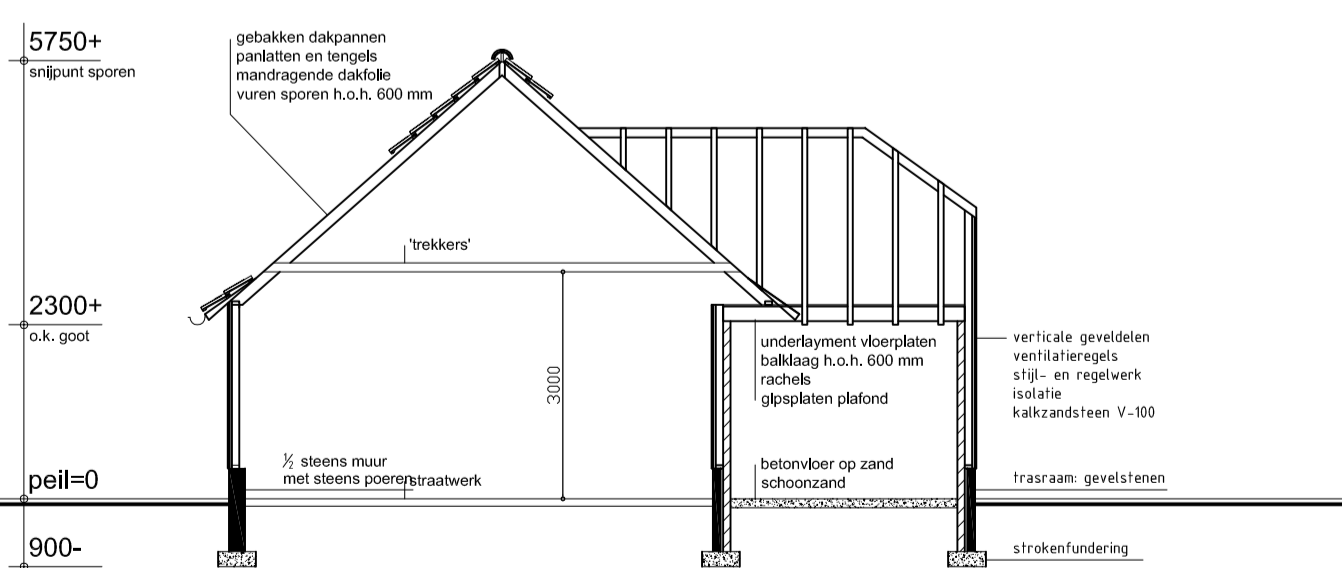

Doorsnede A-A

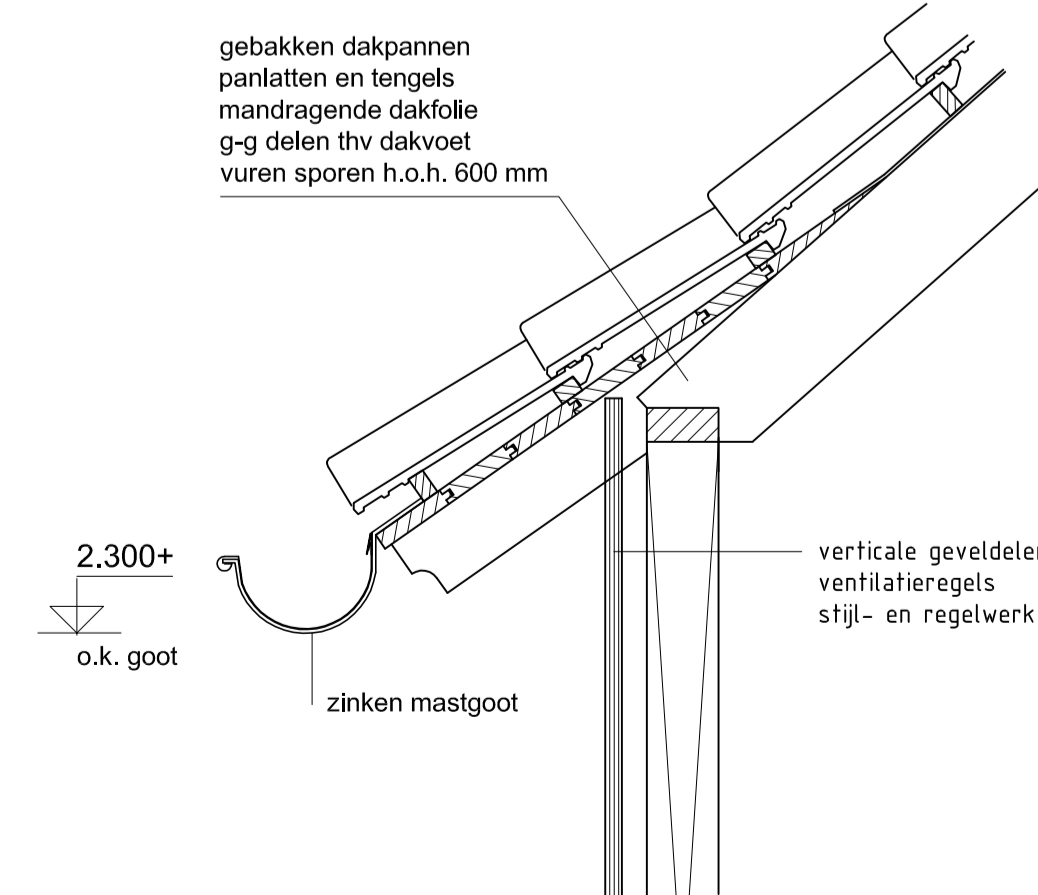

- fundering dmv strokenundering en poeren
- hwa riolering riolering infiltreren op eigen terrein
- klinkerbestrating op minimaal 150 mm schoon zand
- gewapende betonvloer op zand

- gevels dmv vuren stij- en regelwerk met verticale geveldelen
- binnensponwblad berging in kalkzandsteen vellingblokken d=100mm
- balklaag berging hoh 600mm

- gevels dmv vuren stij- en regelwerk met verticale geveldelen
- kapconstructie d.m.v. vuren sporenkap met hoek-kilkepers, trekkers en schoren

gemeente Berkelland
Behoort bij besluit van burgemeester en wethouders van Berkelland
 datum: 14-02-2019
 zaaknr: 218237
 nr: AB2018145

Onderwerp:	Bestektekening Plattegronden, gevels, doorsnede en situatie		
Project:	Nieuwbouw carport met auto / caravanstalling aan de Lintveldseweg 5 te Eibergen		
Oprachtgever:	Fam. J. Pierik, Lintveldseweg 5, 7151 NK Eibergen		
Getekend:	P. Wikkerink	Werknr.:	18.999
		Blad:	B-01
		Schaal:	1:100
		Datum:	17-05-2018
		Formaat:	A1
		Status:	Bouwaanvraag
		Gewijzigd:	1.:
			2.:
			3.:

PW
 Bouwkundig tekenbureau
 T 0543 477 990 | M 06 20 36 33 81
 info@PWbt.nl | www.PWbt.nl