



Renvooi materialen	
[Symbol]	bestaand
[Symbol]	wand met tegelwerk
[Symbol]	vloertegelwerk
[Symbol]	m
[Symbol]	rookmelder
[Symbol]	hwa hemelwaterafvoer
[Symbol]	mv mechanische ventilatie
[Symbol]	rga rookgasafvoer
[Symbol]	rio riolering
[Symbol]	sti standleiding
[Symbol]	dr dakventilatiestrooster
[Symbol]	cv centrale verwarming

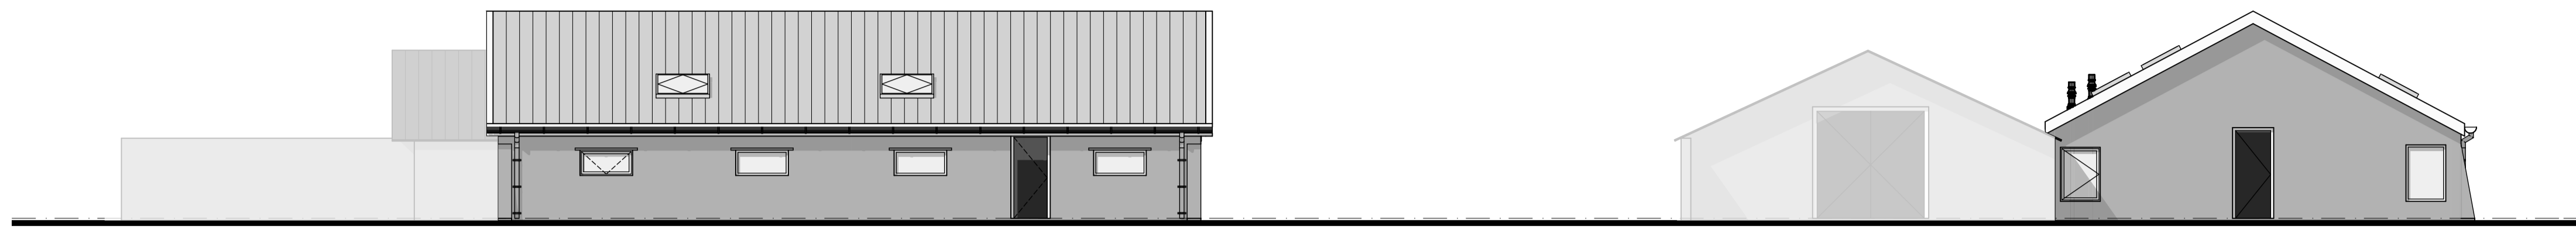



Voorgevel

Linker zijgevel

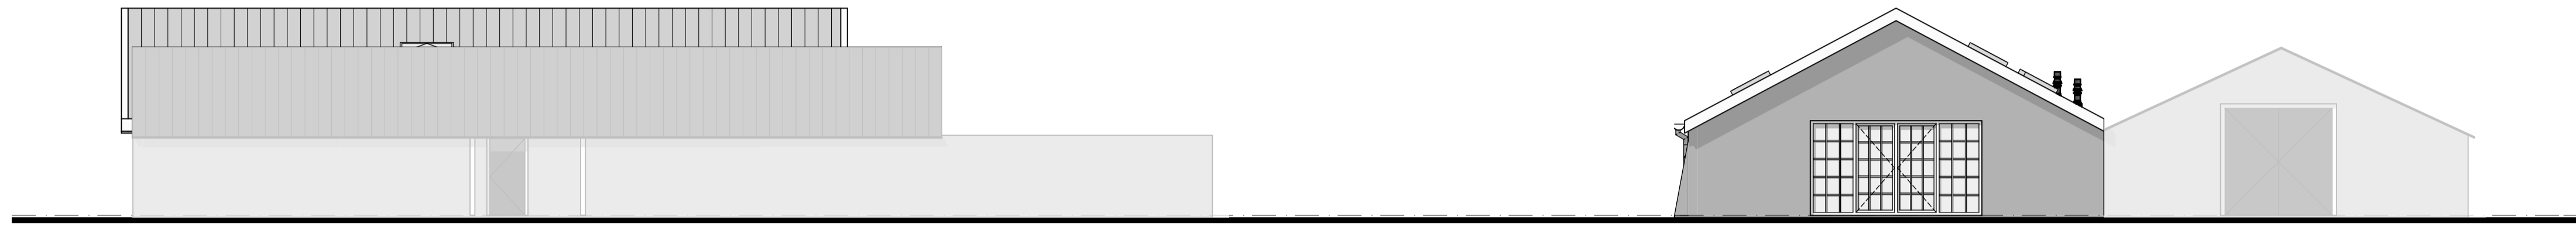


Achtergevel


Rechter zijgevel

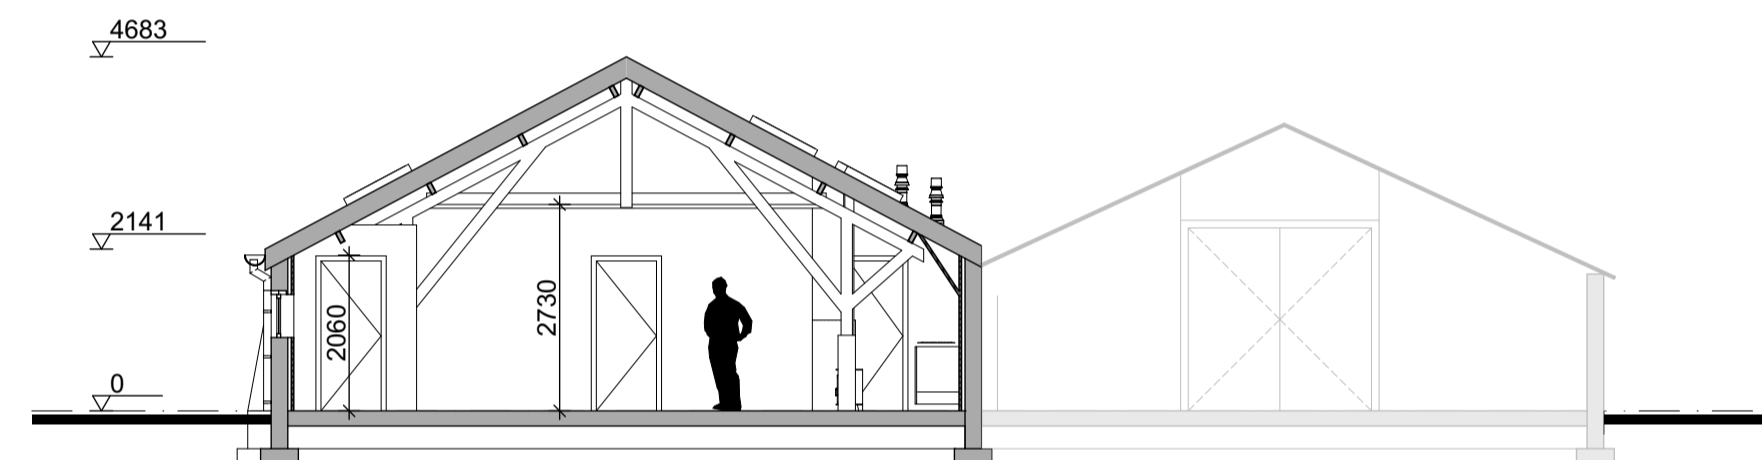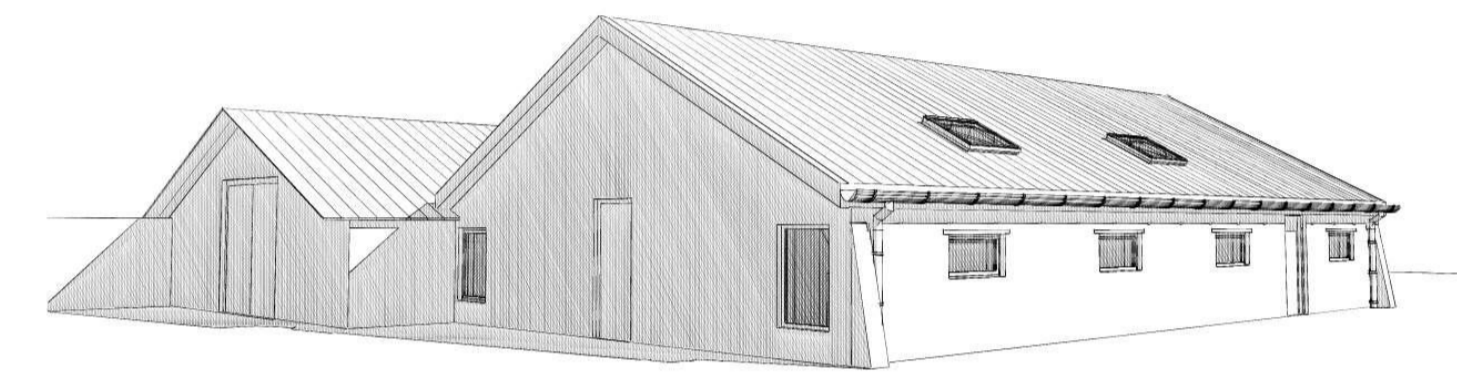


Doorsnede A-A

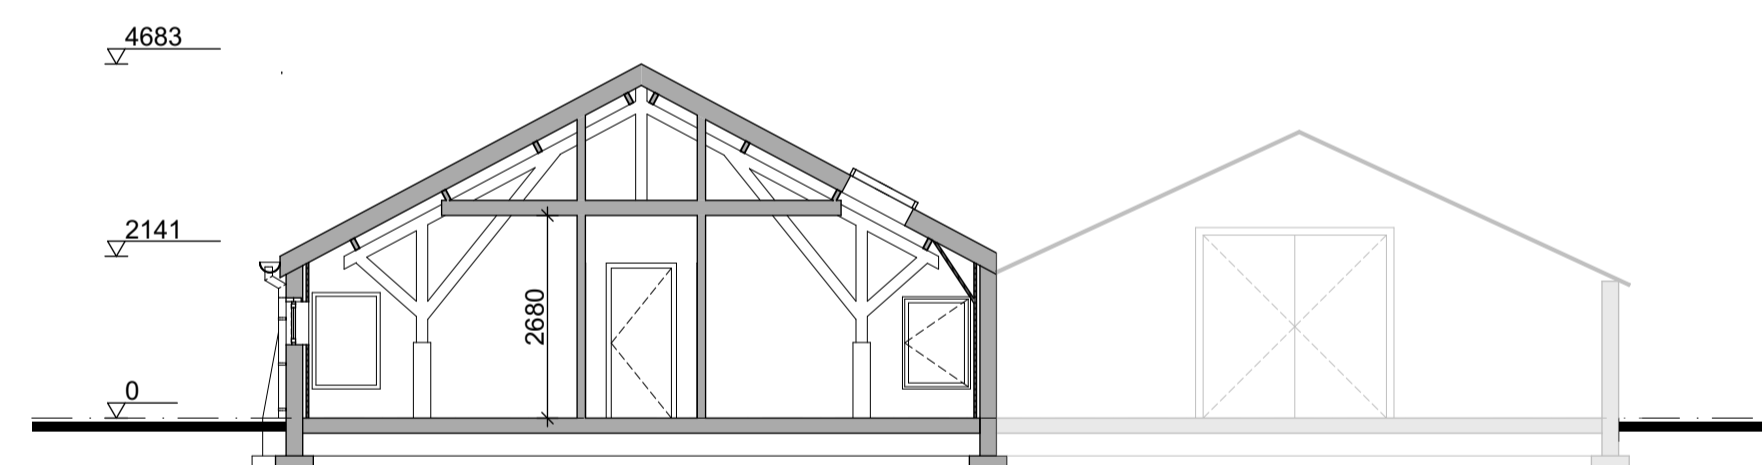

Doorsnede B-B

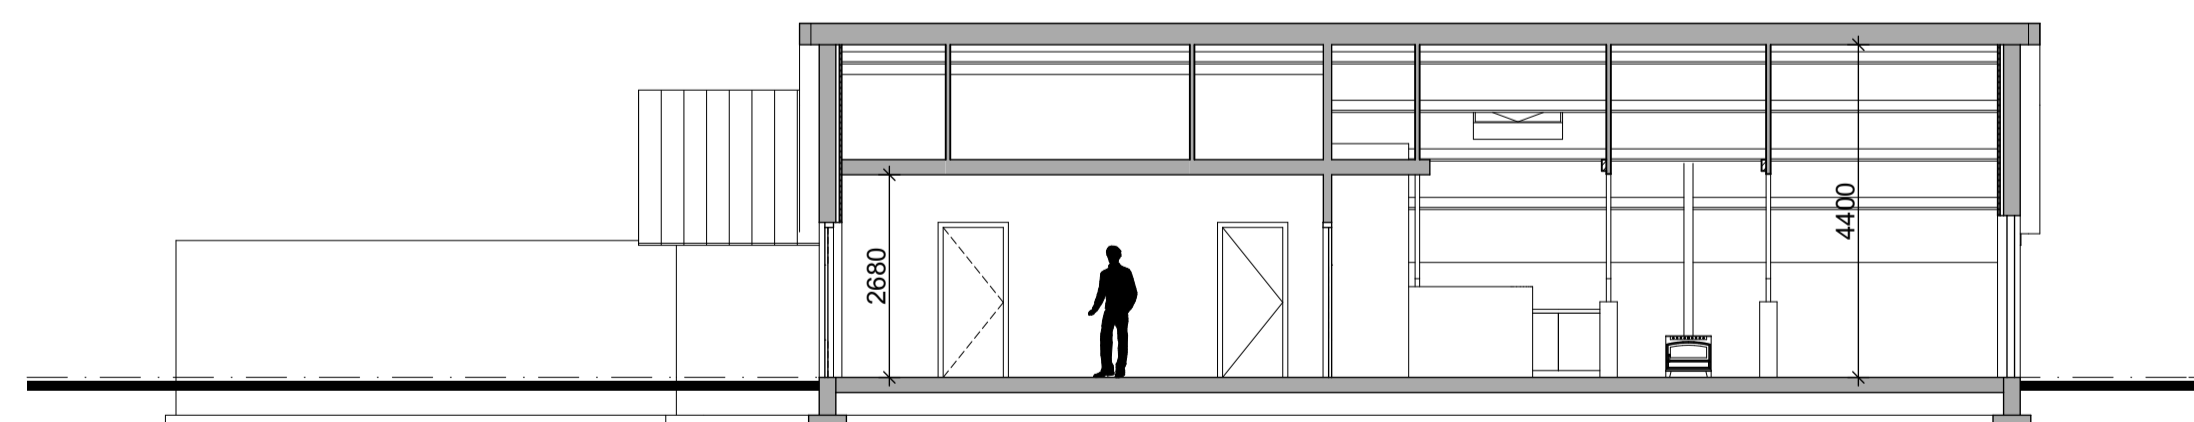

Doorsnede C-C

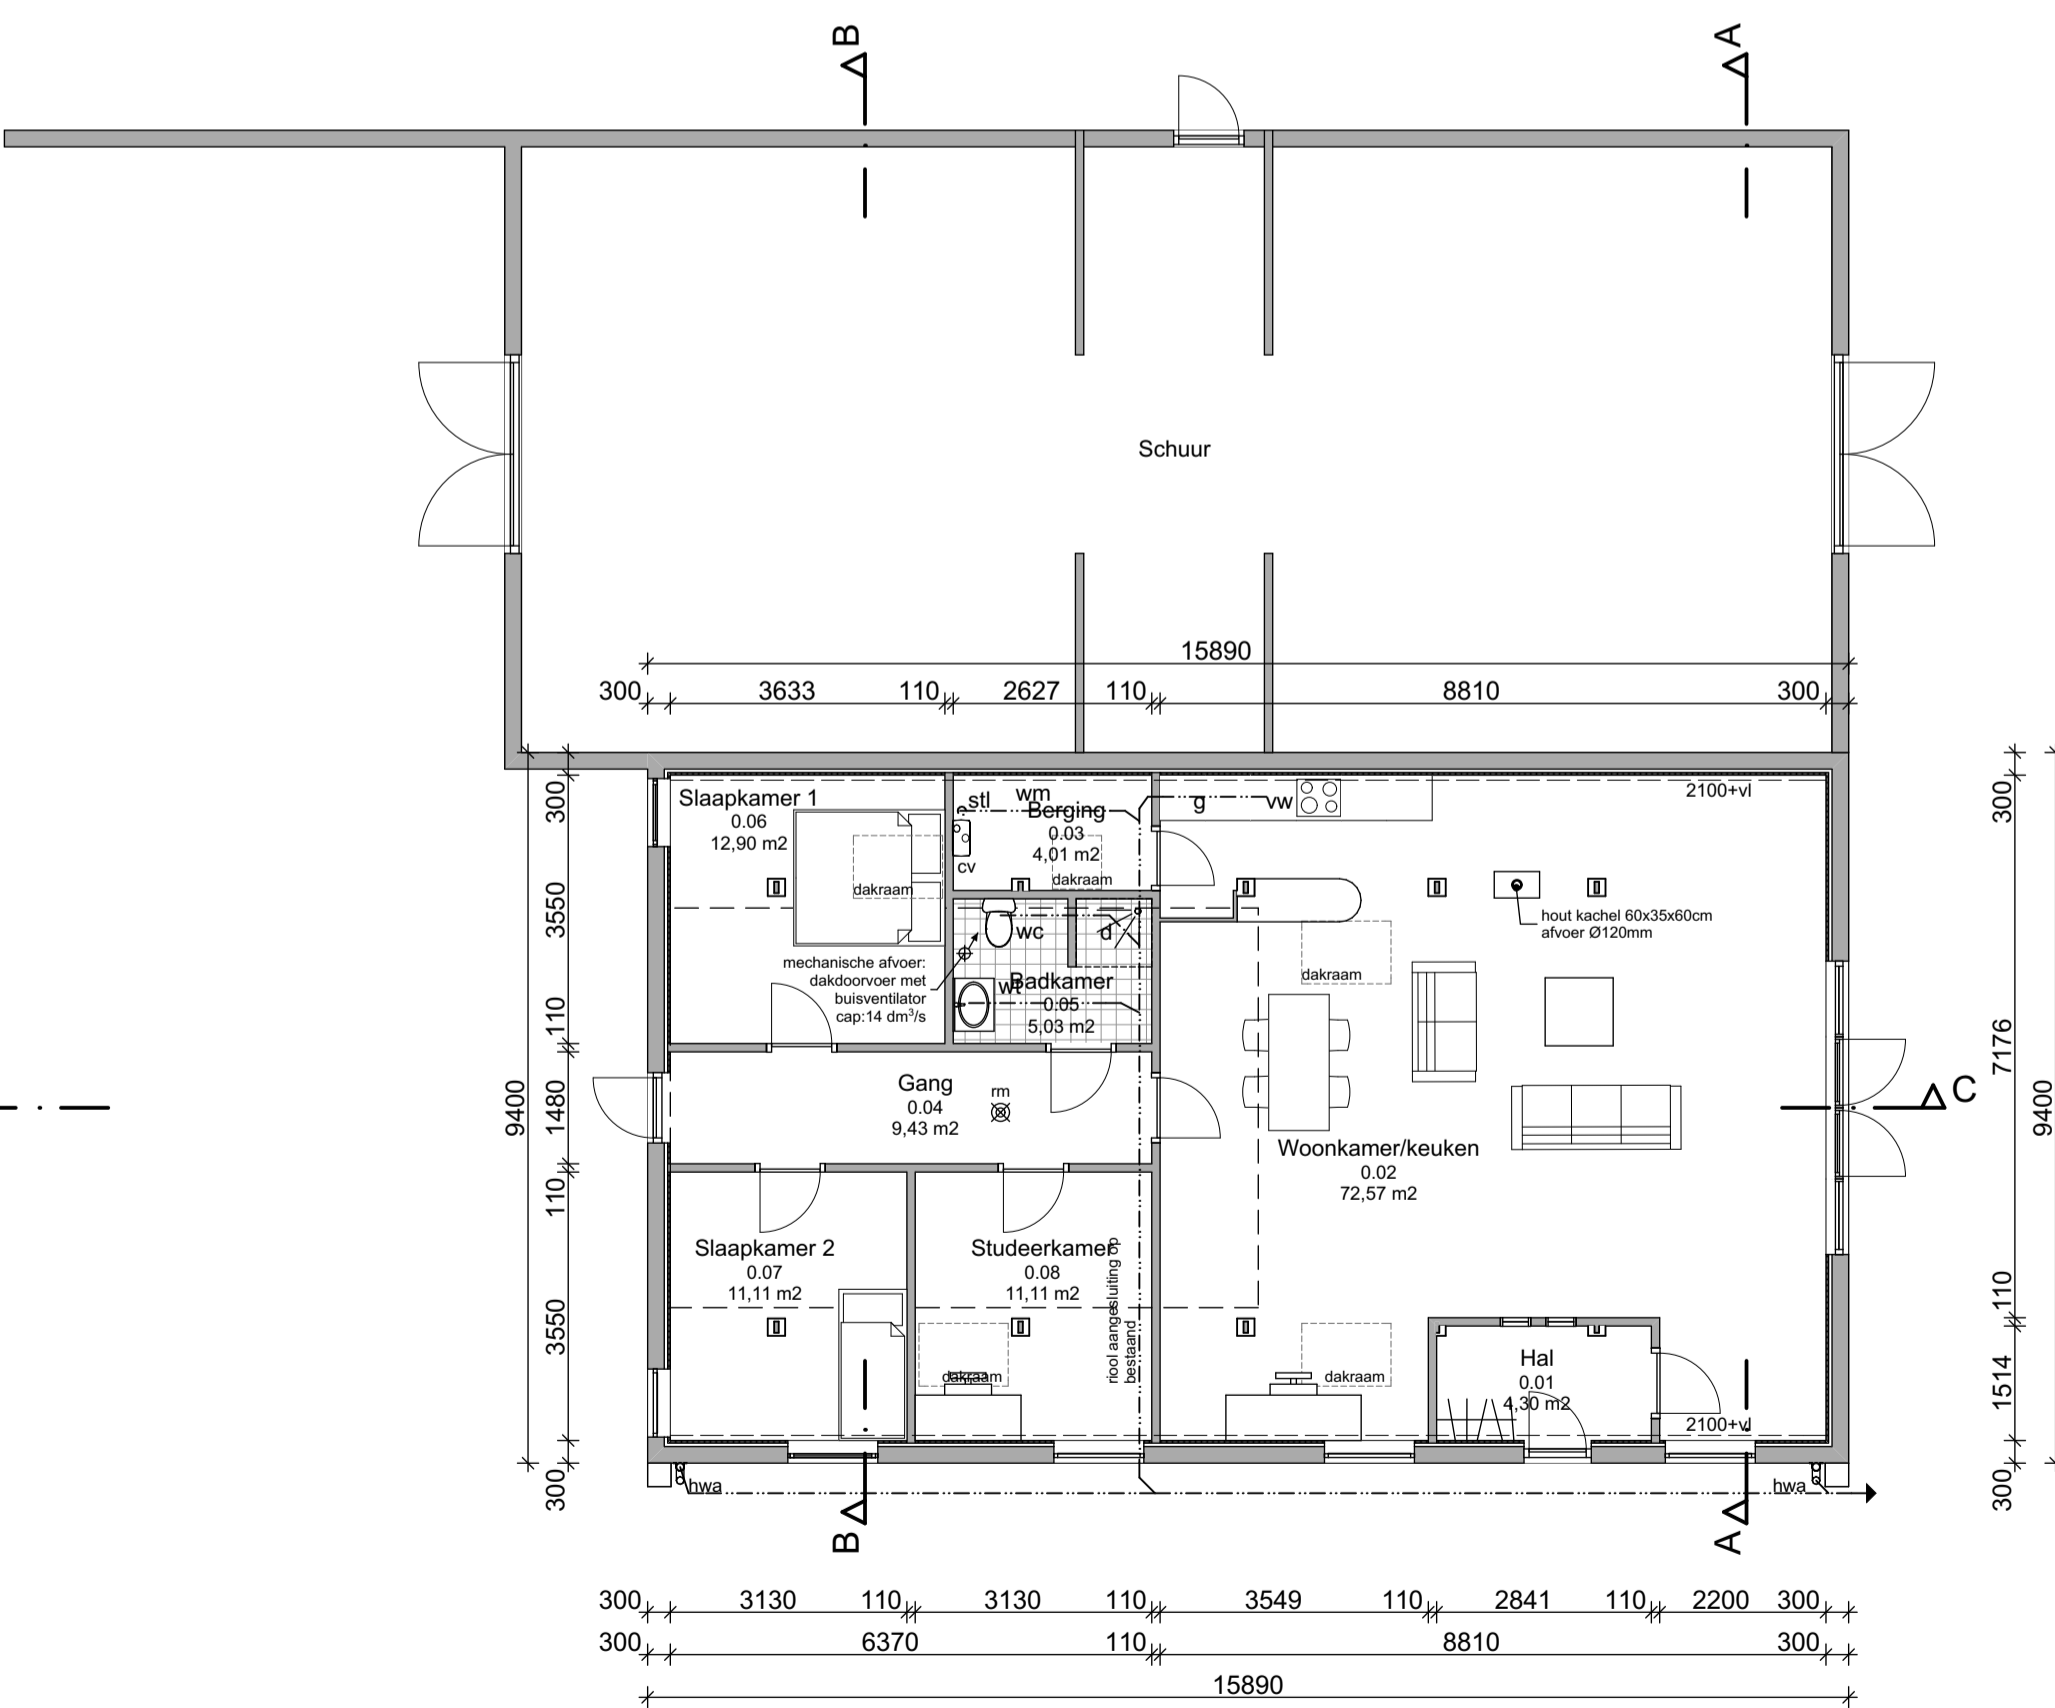


Renvooi riolering	
cv	afvoer condenswater CV-ketel
d	douche
f	fontein
g	gootsteen
hwa	hemelwaterafvoer
sti	standleiding
vw	vaatwasser
wc	watercloset
wd	droger
wm	wasmachine
wt	wastafel
	vuilwater aansluiten op het gemeentelijke riool
diameter rioleringsleidingen volgens berekening installateur	

Woning			
ruimtenr.	ruimte benaming	ben. bouwbesluit	oppervlakte (m <sup>2</sup> )
0.01	Hal	Verkeersruimte	4,30
0.02	Woonkamer/keuken	Verblijfsruimte	72,57
0.03	Bergruimte	Bergruimte	4,01
0.04	Gang	Verkeersruimte	9,43
0.05	Badkamer	Badruimte	5,03
0.06	Slaapkamer 1	Verblijfsruimte	12,90
0.07	Slaapkamer 2	Verblijfsruimte	11,11
0.08	Studeerkamer	Verblijfsruimte	11,11

gemeente **Berkelland**  
 Behoort bij besluit van burgemeester en wethouders van Berkelland  
 datum: 12 juli 2016  
 zaaknr: 128250  
 nr: AB2014329

**DEWITTE VANDER HEIJDEN**  
 ARCHITECTEN

projectnummer **G.0985.01** blad **301**  
 project **Woonhuis Dhr. Vos**  
 opdrachtgever **Dhr. Vos**  
 omschrijving **Plattegronden, gevels en doorsnede**  
 fase **Bouwvoorbereiding**  
 datum **02-09-14** schaal **1 : 100**  
 gewijzigd **20-01-15** getekend **BvdH**  
 versie **B** gezien **...**

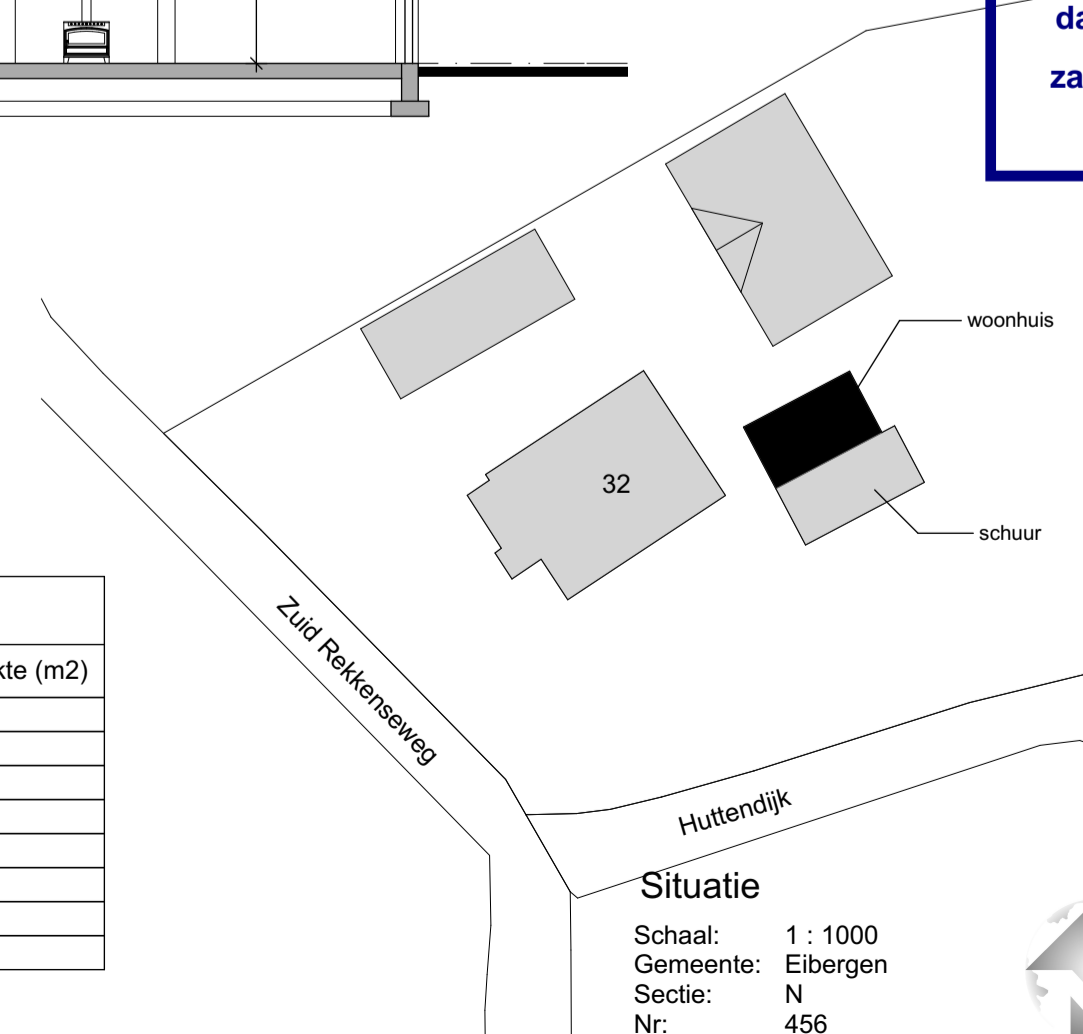

**ENSCHEDE** ■ **GROENLO**  
 Emmastraat 135 Deken Hoopmansingel 4  
 7513 BB Enschede 7141 EC Groenlo  
 T +31 (0)53 430 38 35 T +31 (0)544 46 12 01  
 F +31 (0)53 432 16 72 F +31 (0)544 46 28 99  
 E enschede@dvwvh.nl E groenlo@dvwvh.nl  
 dewittevanderheijden.nl