


**Renvooi brandveiligheid**

- 60 x x x 60 zelfsluitende deur, wdbo 60min
  - 60 x x x 60 wdbo 60min
  - △ 12 poederblusser 12 kg
  - Ⓜ ruimte voorzien van rookmelder
- rookmelders 220 volt toepassen, seriegeschakeld, aangesloten op het lichtnet voorzien van noodstroom en een backup batterij; Een en ander conform NEN 2555.

**Renvooi algemeen**

- alle hout-, beton- en staalconstructies volgens constructeur
- maten van bestaande situatie in het werk controleren
- gebruiksfunctie: lichte industrie

plattegrond

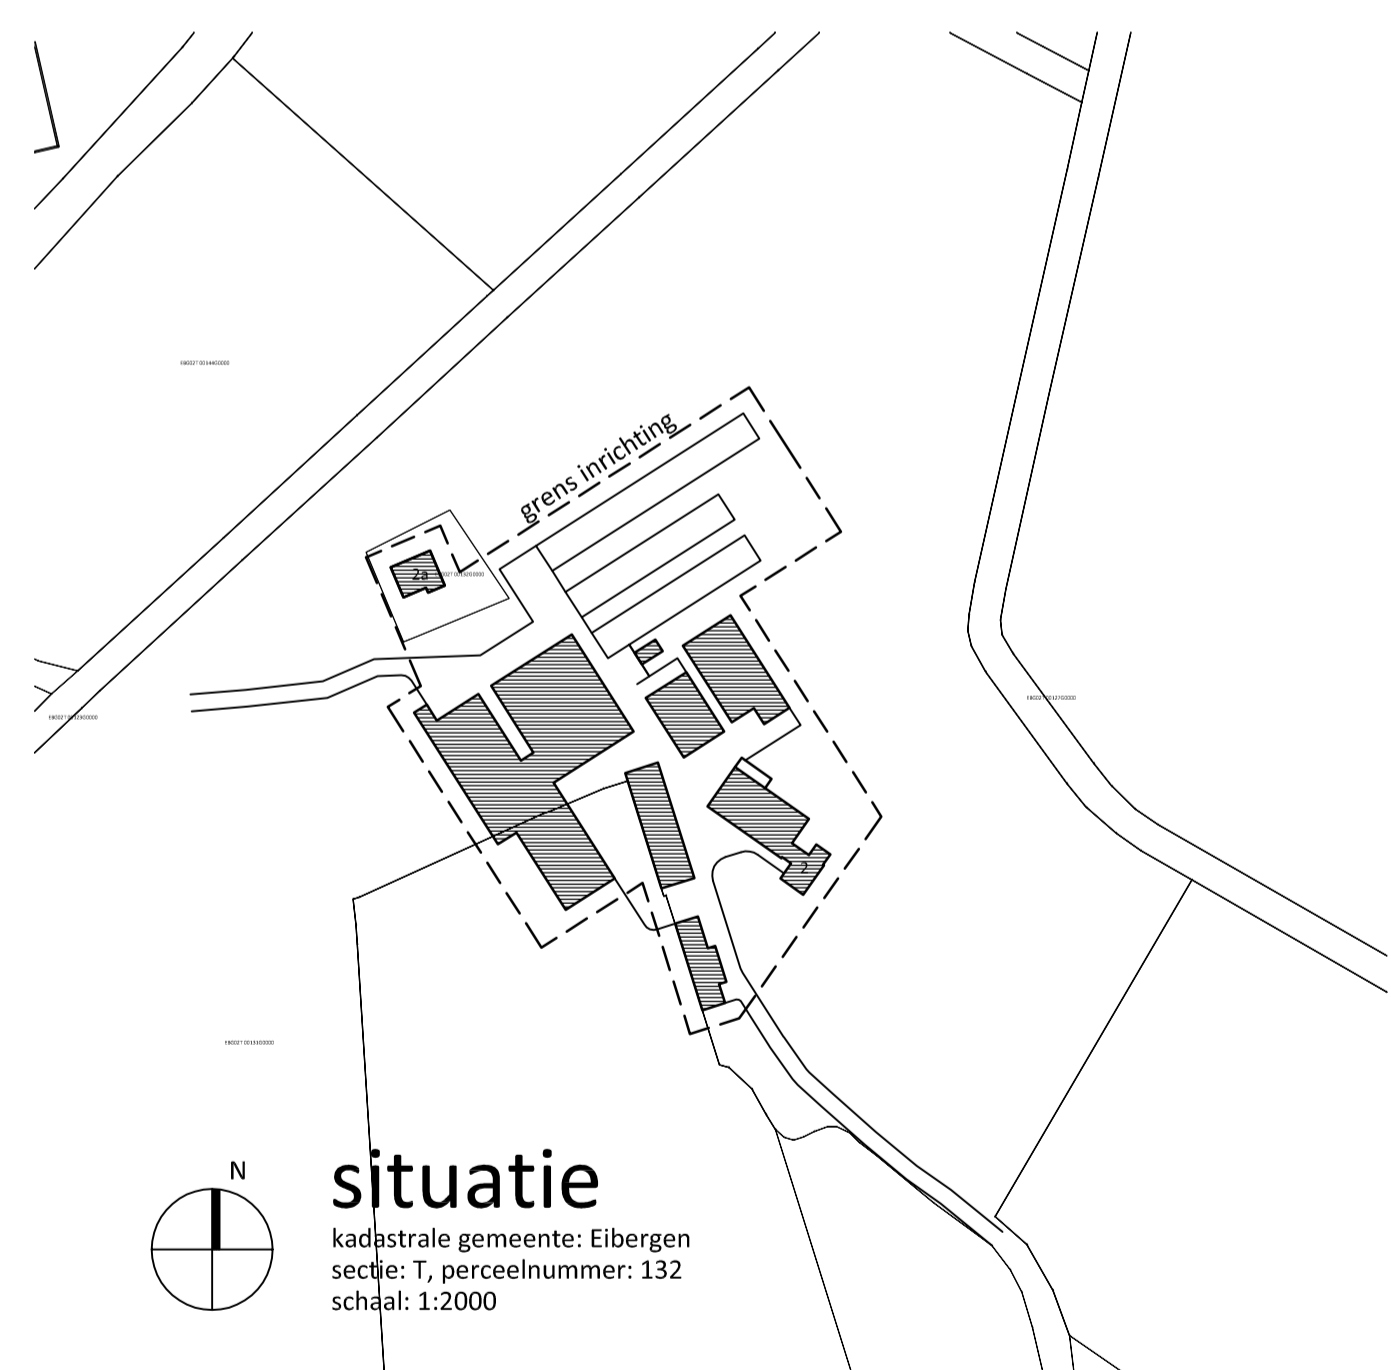

			
<p><b>Behoort bij besluit van burgemeester en wethouders van Berkelland</b></p>			
<p><b>datum: 26 mei 2015</b></p>			
<p><b>zaaknr: 125536</b></p>			
<p><b>AB-nr: AB 2014336</b></p>			
<p>Maatschap H.J.A., T.A. Hanselman en W.G.M. Hanselman-te Braake Peppelendijk 2a, 7156 NL Beltrum Tel. (0544) 481 944</p>		<p>intake 52.993 schaal 1:100 papierformaat A1++ auteur sw architect - registratienr - fase omgevings verg. datum 01-12-2014</p>	
<p>uitbreiding van het bedrijf aan de Peppelendijk 2a te Beltrum</p>		<p>gewijzigd A - gewijzigd B - gewijzigd C - gewijzigd D -</p>	
<p>Gewijzigde toestand Plattegrond</p>		<p>bladnummer <b>BO-11-CD</b></p>	
<p>Zwartewaterlaan 14 Postbus 240 8200 AE Zwolle t (088) 888 66 61 f (088) 888 66 62 info@rombo.nl www.rombo.nl</p>			