




voorgevel bestaand

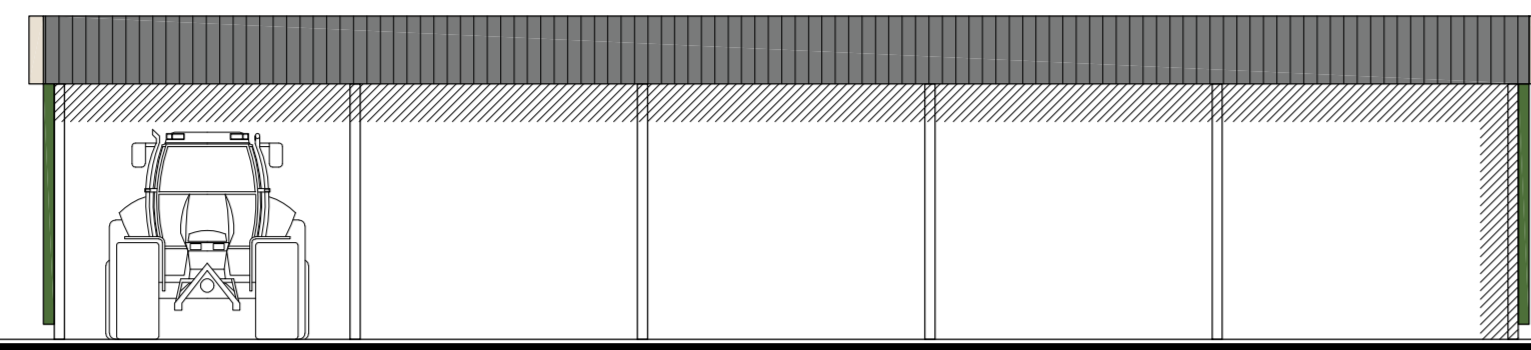


rechterzijgevel bestaand

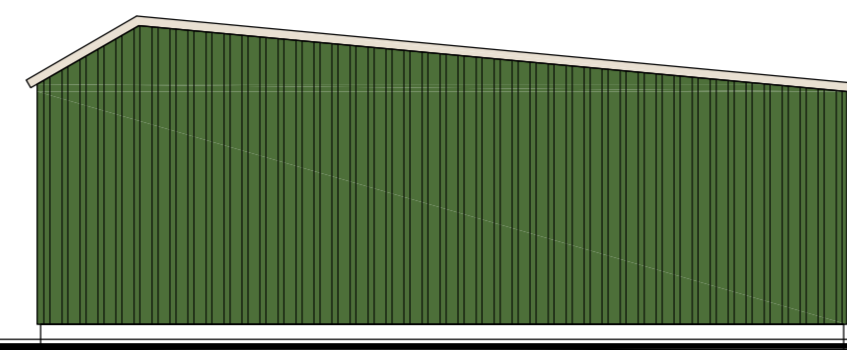


achtergevel bestaand

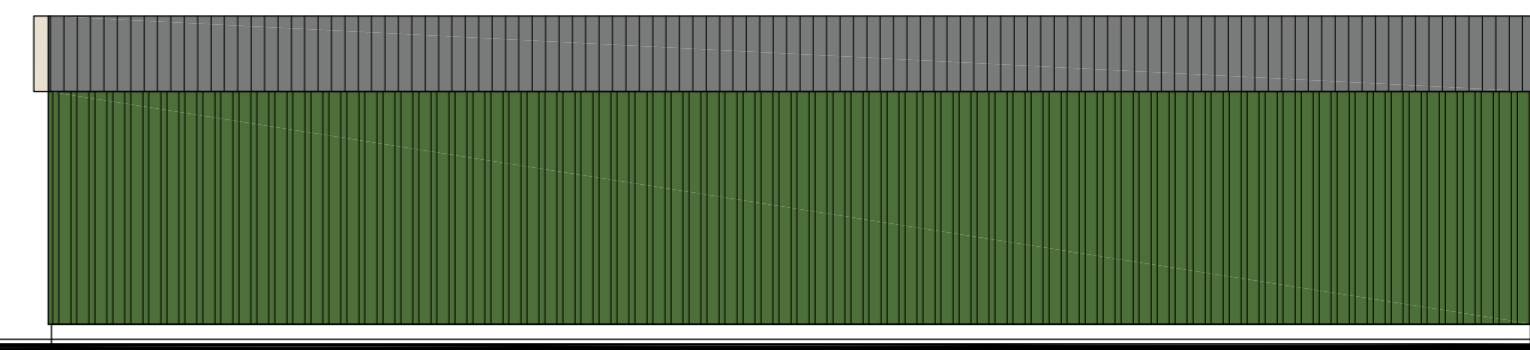


linkerzijgevel bestaand

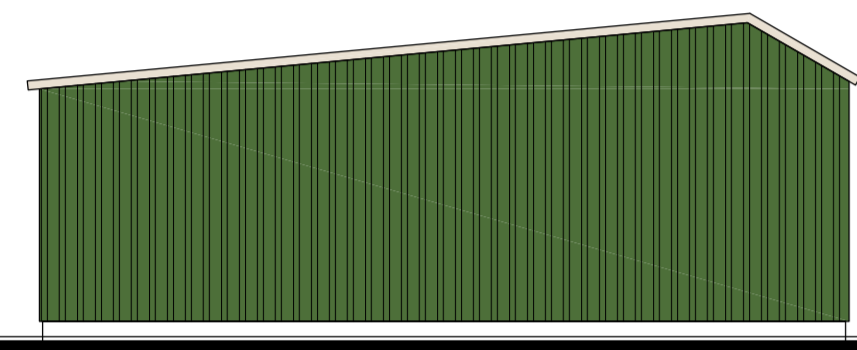


voorgevel (ongewijzigd)

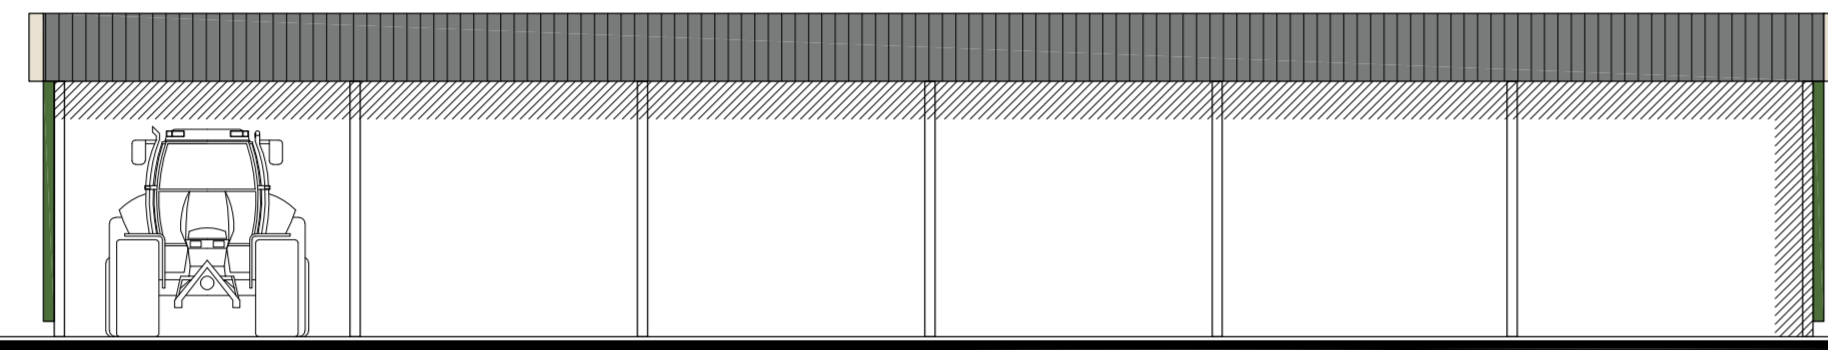

rechterzijgevel nieuw

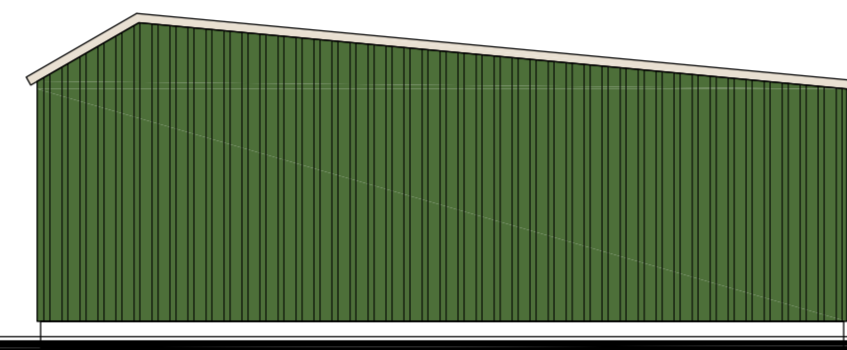

achtergevel als bestaand

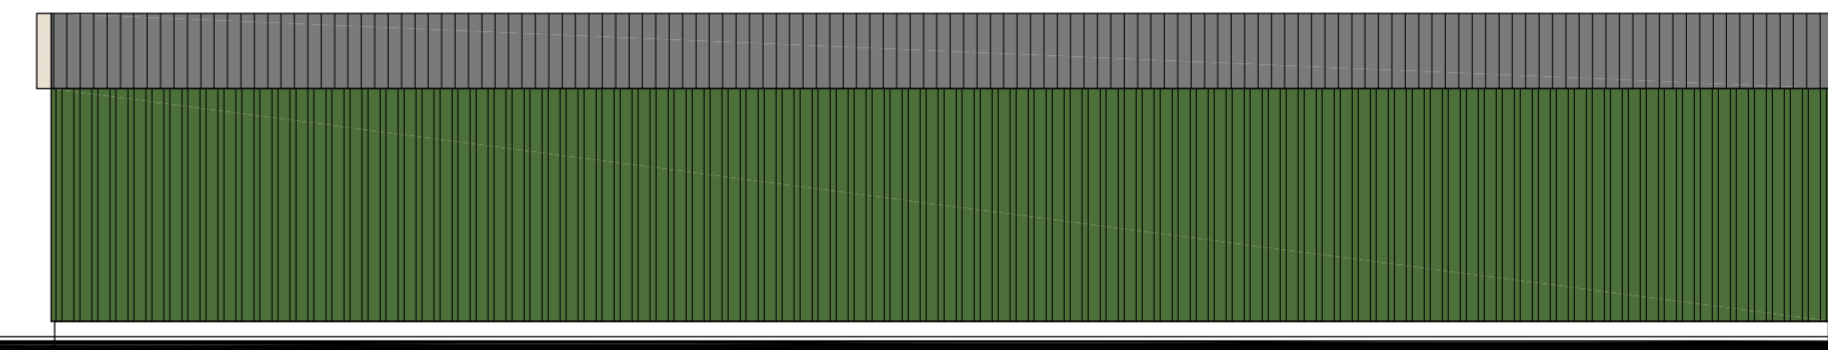



linkerzijgevel nieuw

Lichte Industriefunctie (industriefunctie waarin activiteiten plaatsvinden, waarbij het verblijfblijven van personen een ondergeschikte rol speelt)
 Gebouwooppervlakte bestaand = 205 m²
 Gebouwooppervlakte nieuw = 247 m²
 Inhoud bestaand = 770 m³
 Inhoud nieuw = 925 m³


kleurenschema	
plint	open ruimte
stalen kolommen	donkergrijs
damwandplaten	donkergroen
dakbedekking	golflaten, antraciet
dakranden	gezet staal, cremewit

gemeente Berkelland
Behoort bij besluit van burgemeester en wethouders van Berkelland
 datum: 16 juli 2020
 zaaknr: 10659
 nr: OR 2020006


Gemeente : Berkelland
 Kadastrale gemeente : Neede
 Sectie : H
 Sectienummer : 941
 Schaal : 1:2000

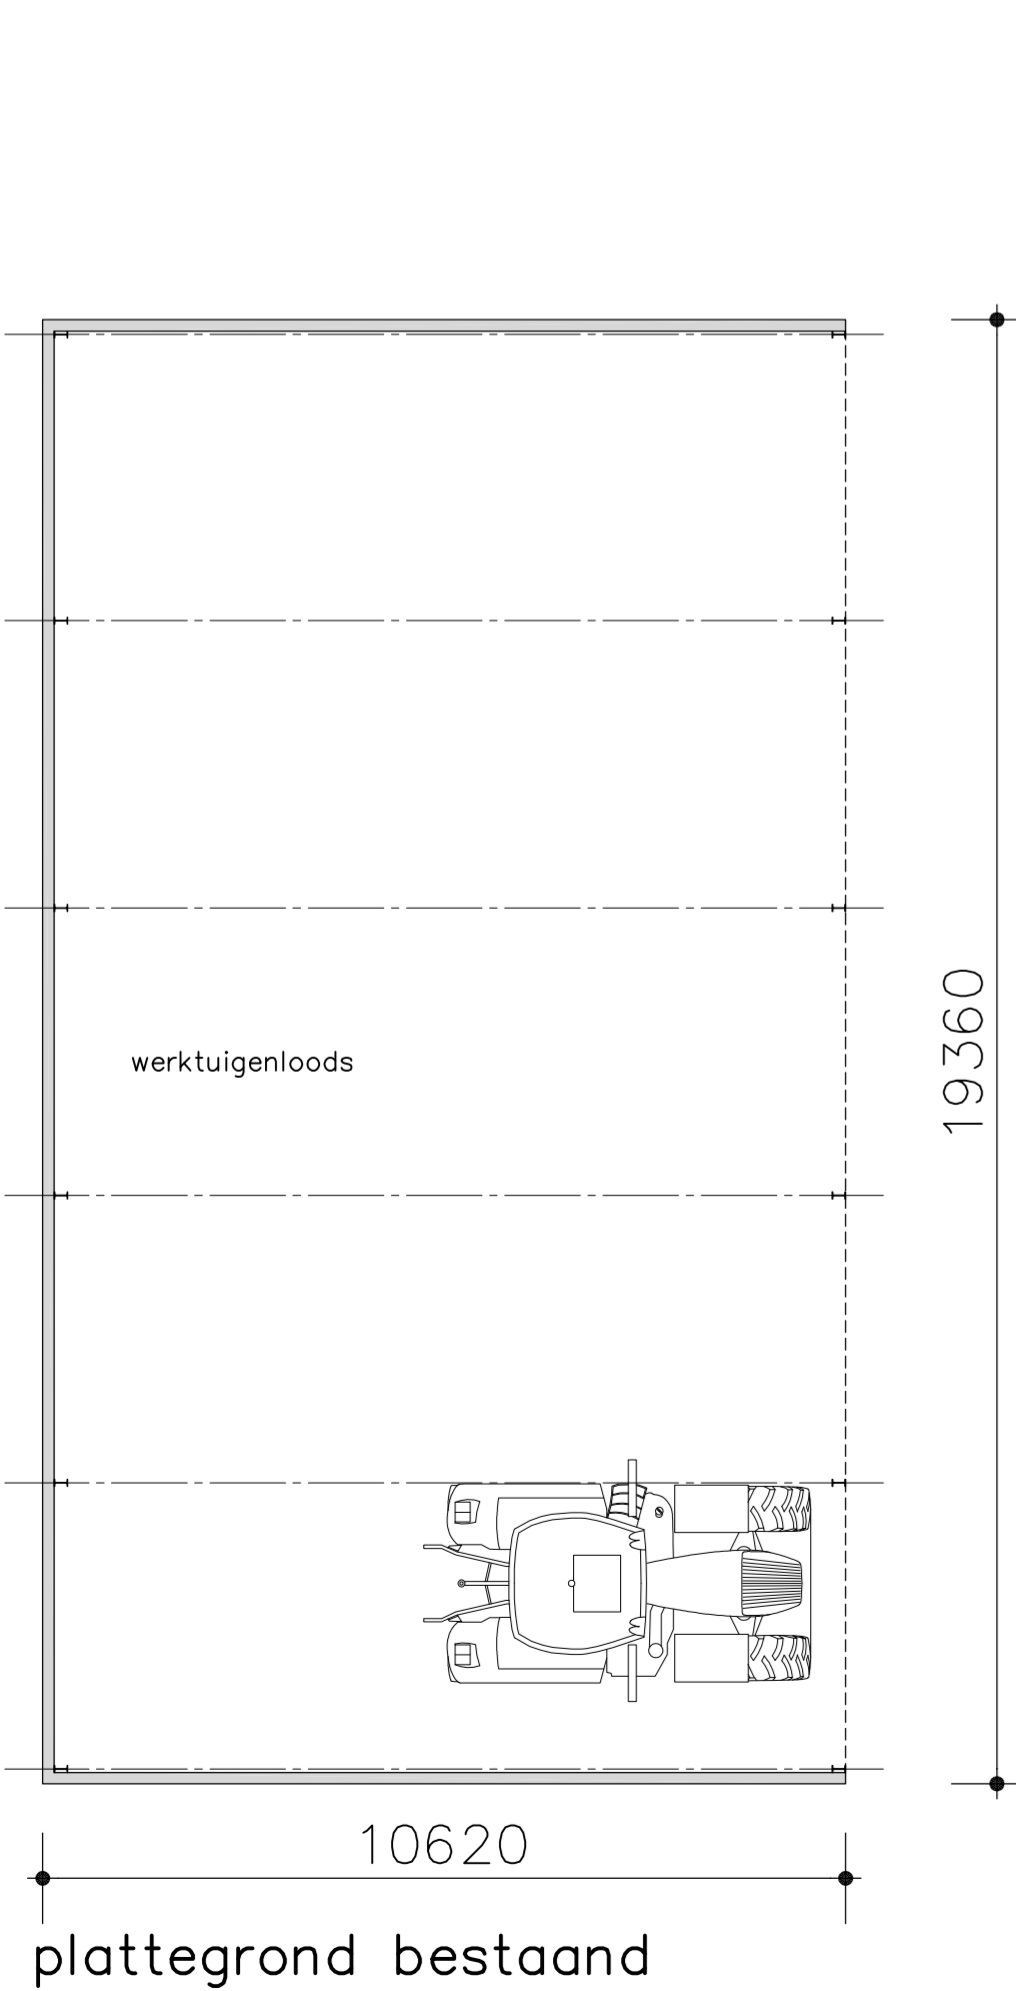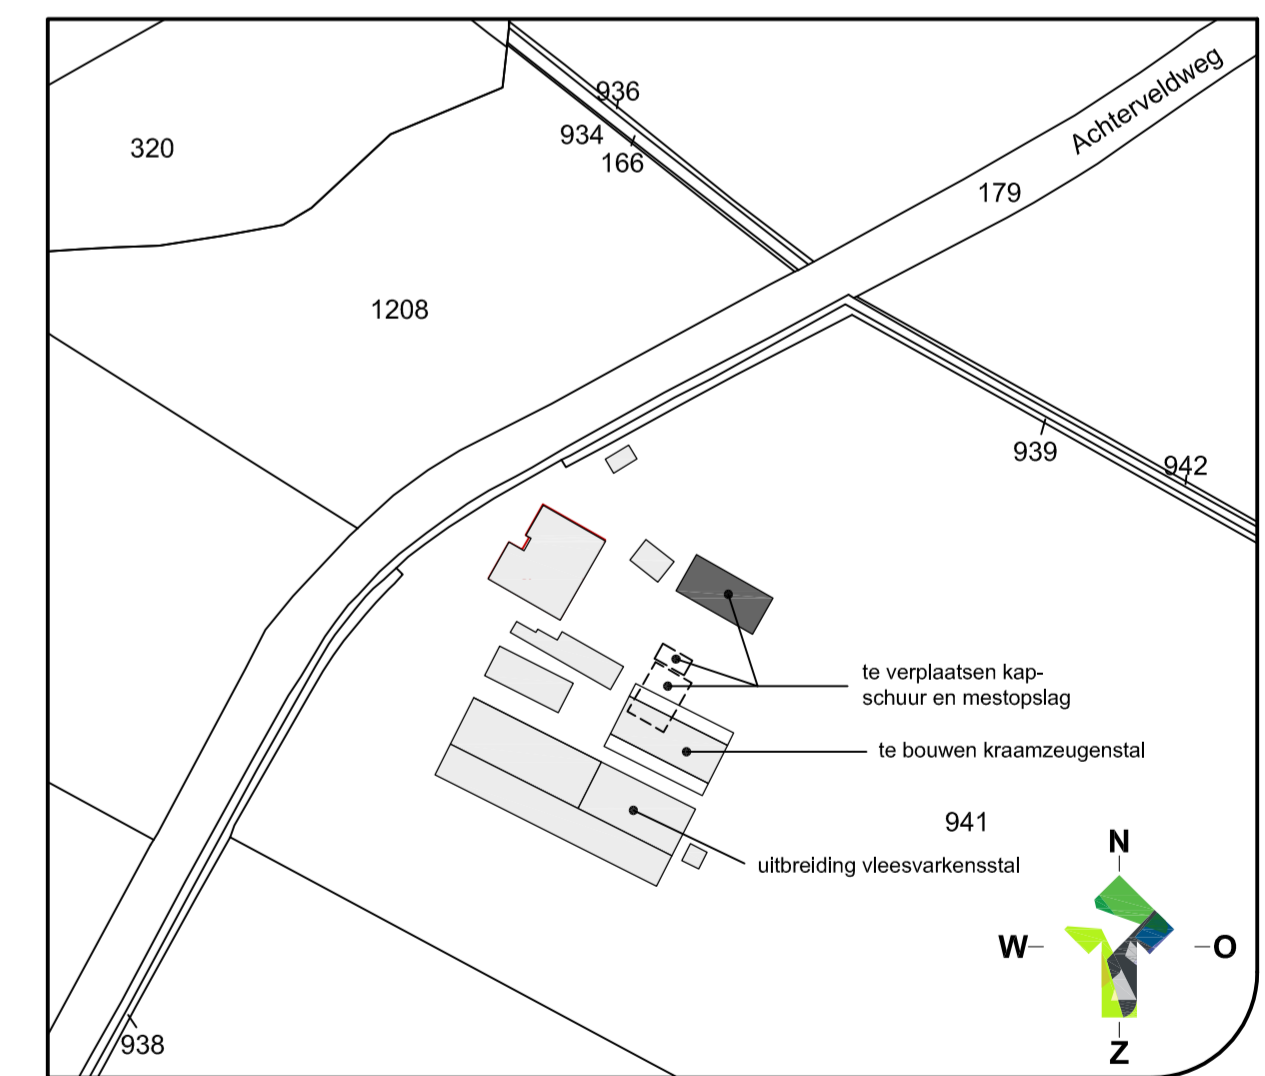


plattegrond bestaand

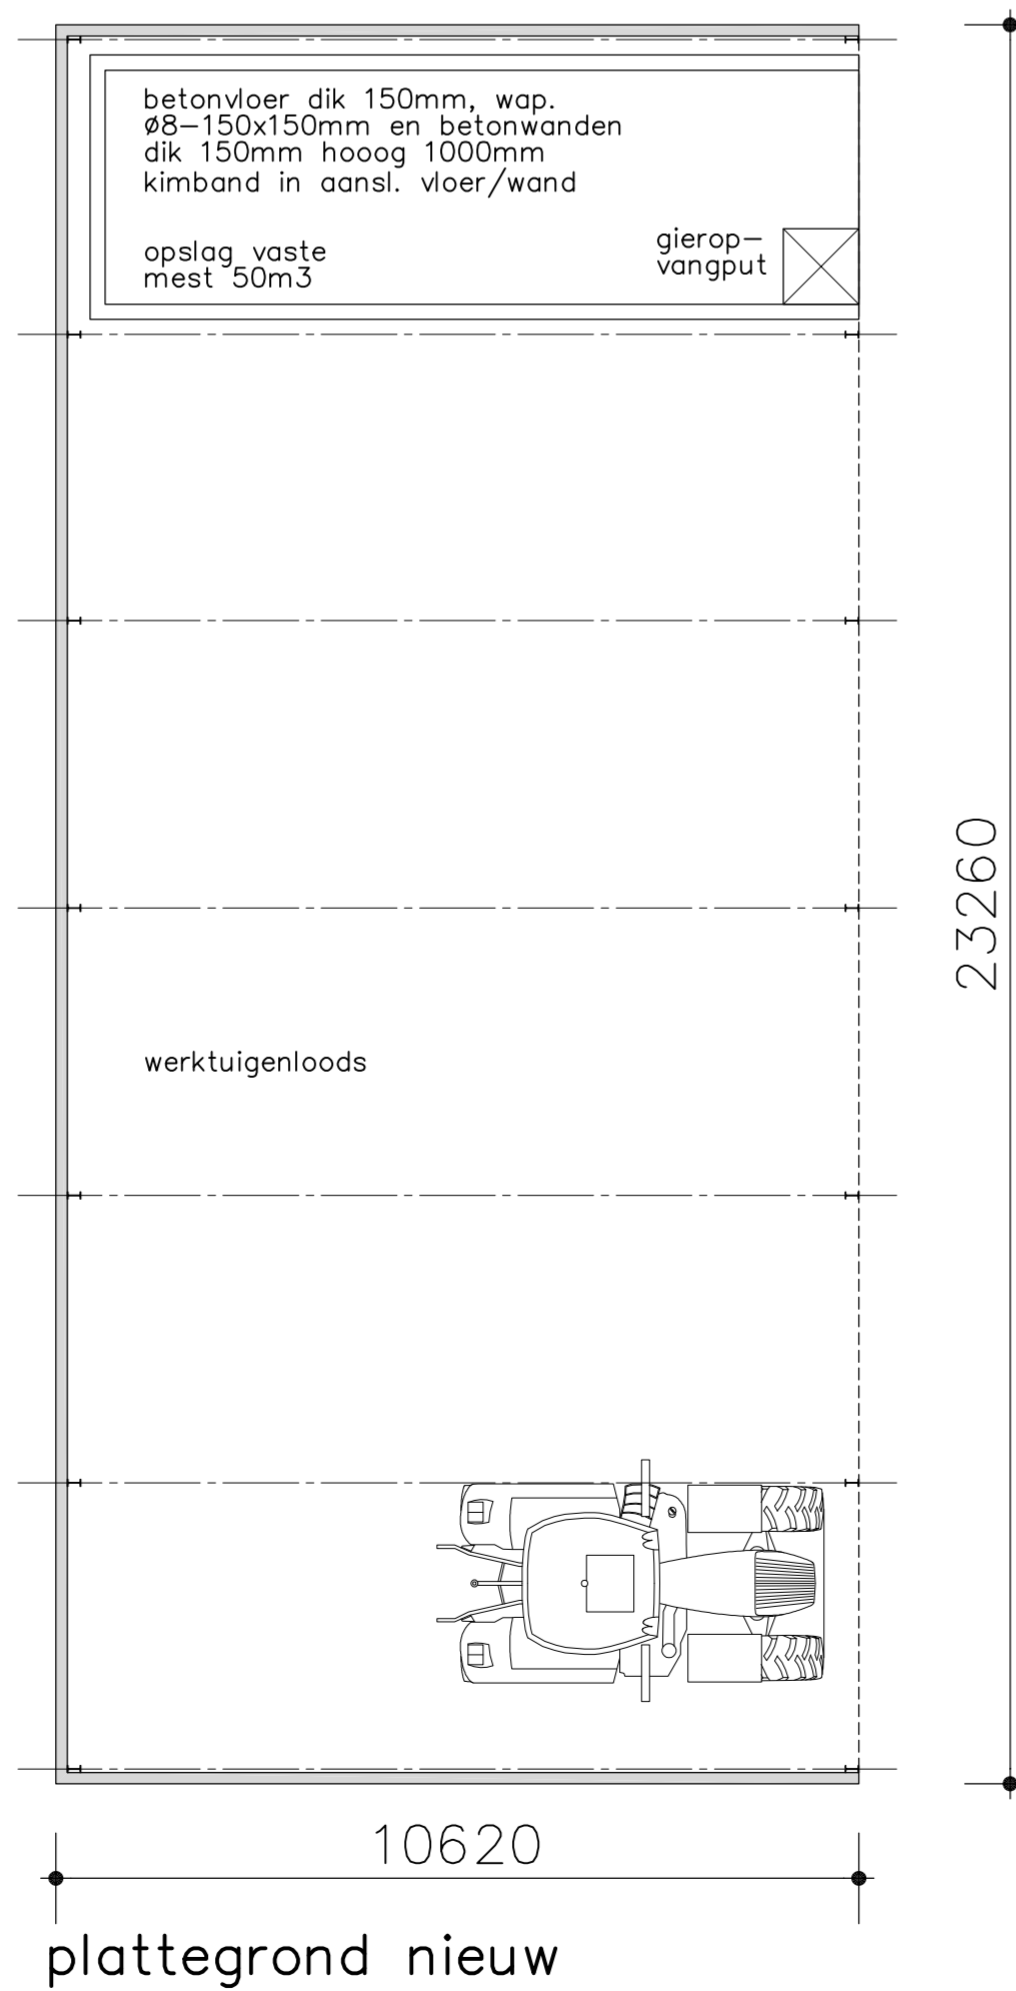

plattegrond nieuw

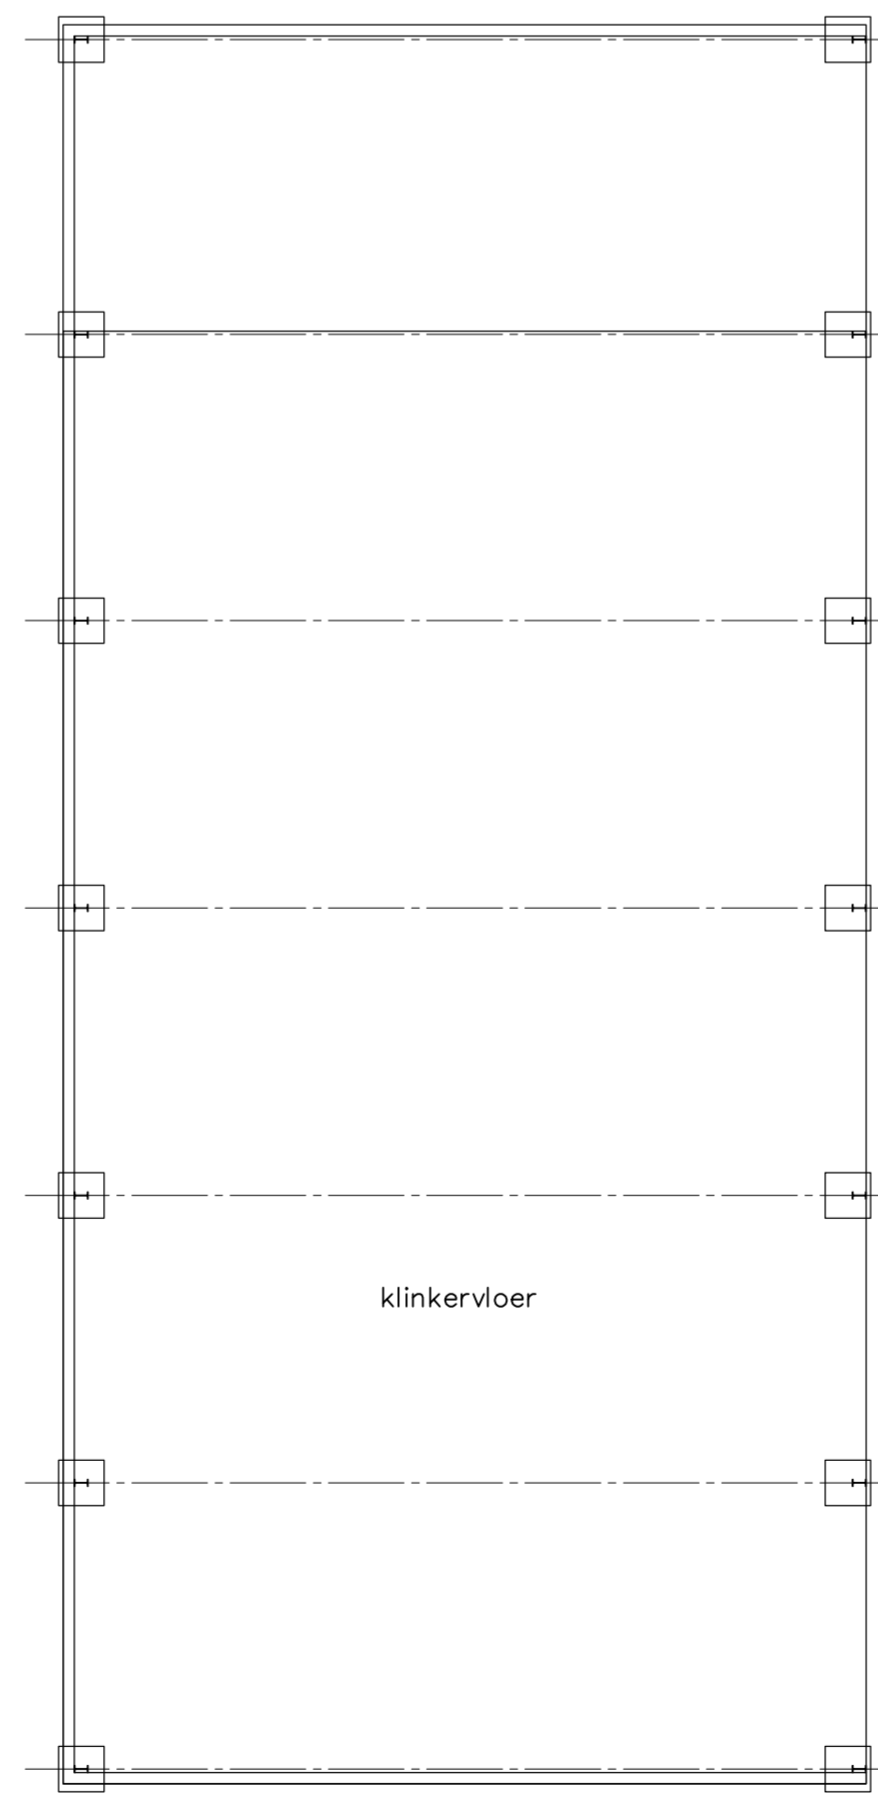

fundatie / riolering
 bestaande fundatiepoeren verplaatsen en aanvullen met 2 stuks, geheel als bestaande poeren
 riolering komt niet voor
 hemelwater wordt geloosd op maaiveld

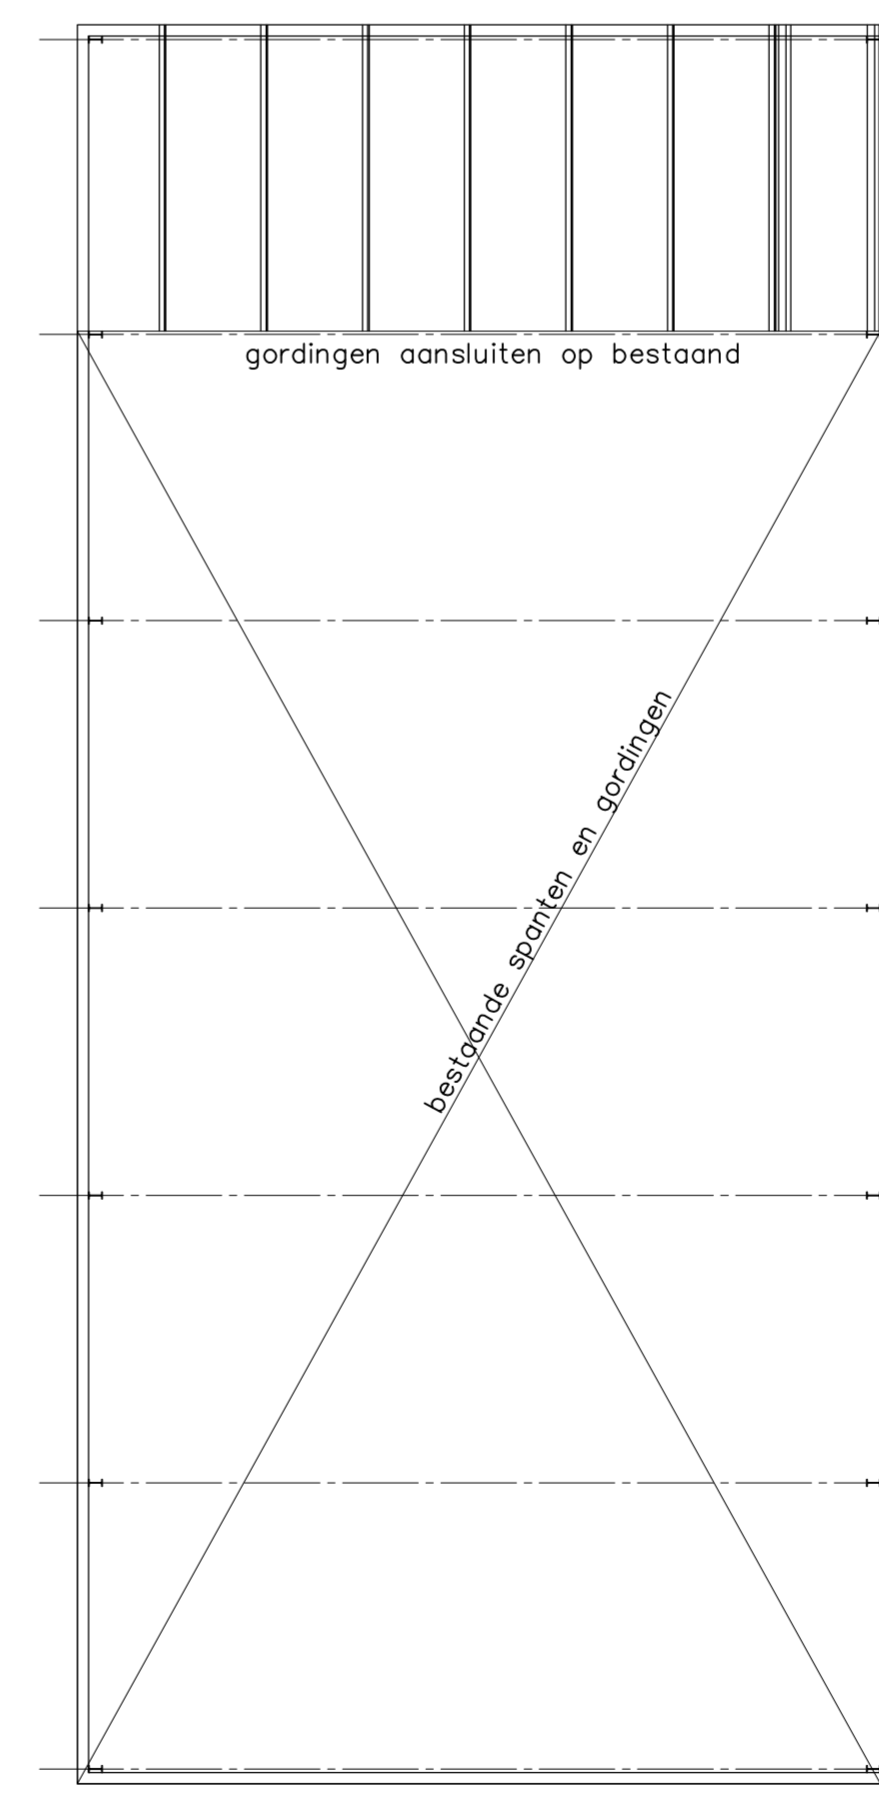

kapplan
 vezelcement golflaten
 gordingen en stalen spanten
 geheel als bestaand

Maten in het werk controleren

LOCIS ADVISEURS
 Leeuwerikstraat 33a
 7051 XD Varsseveld
 Tel: 0315-820100
 Fax: 0315-820109
 Internet: www.locisadviseurs.nl

Projectomschrijving: Uitbreiding biologische varkenshouderij		Datum: 15-01-2020
Fase: indienen	Onderwerp: Verplaatsen / vergroten werktuigenberging en verplaatsen mestopslag	Wijzigingsdatum 1:
Locatie: Achterveldweg 4 7165 BD Rietmolen		Wijzigingsdatum 2:
Opdrachtgever: Achterveldweg 4 7165 BD Rietmolen		Wijzigingsdatum 3:
		Wijzigingsdatum 4:
		Schaal: 1:100
		Tekenaar: BL
		Formaat: 595x1065
		Tekeningnummer: 19-1514-B06

Deze tekening mag alleen vermenigvuldigd en/of aan derden verstrekt worden met toestemming van Locis Adviseurs.