




zuid-oost gevel

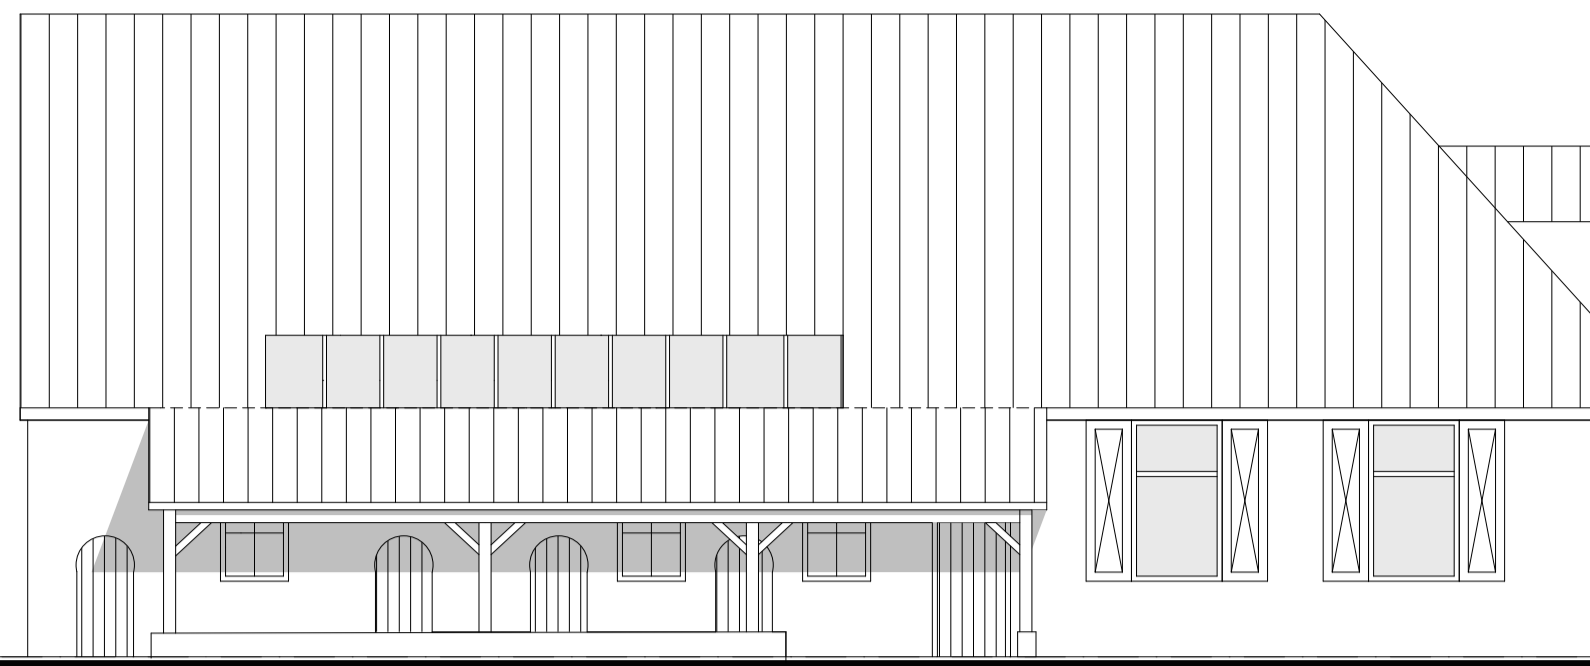


zuid west gevel

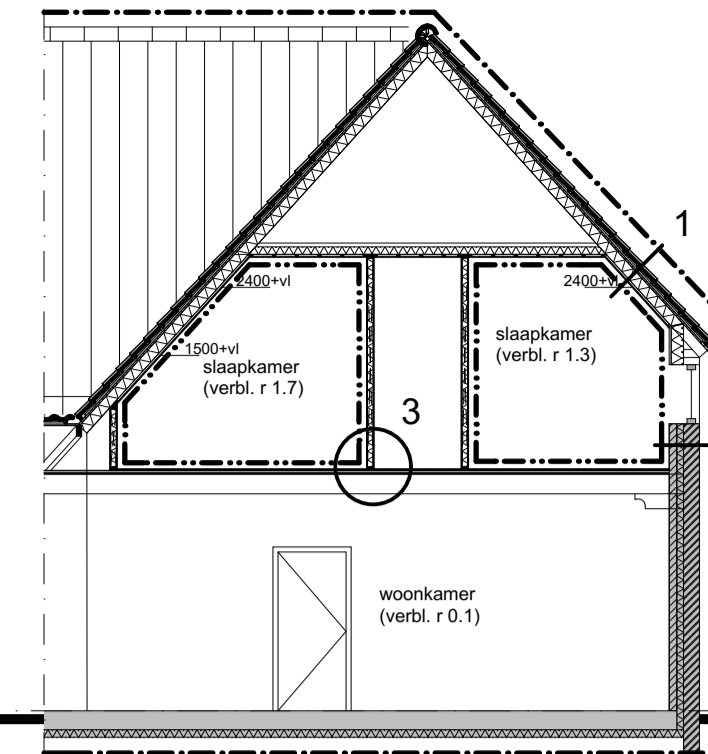

Doorsnede

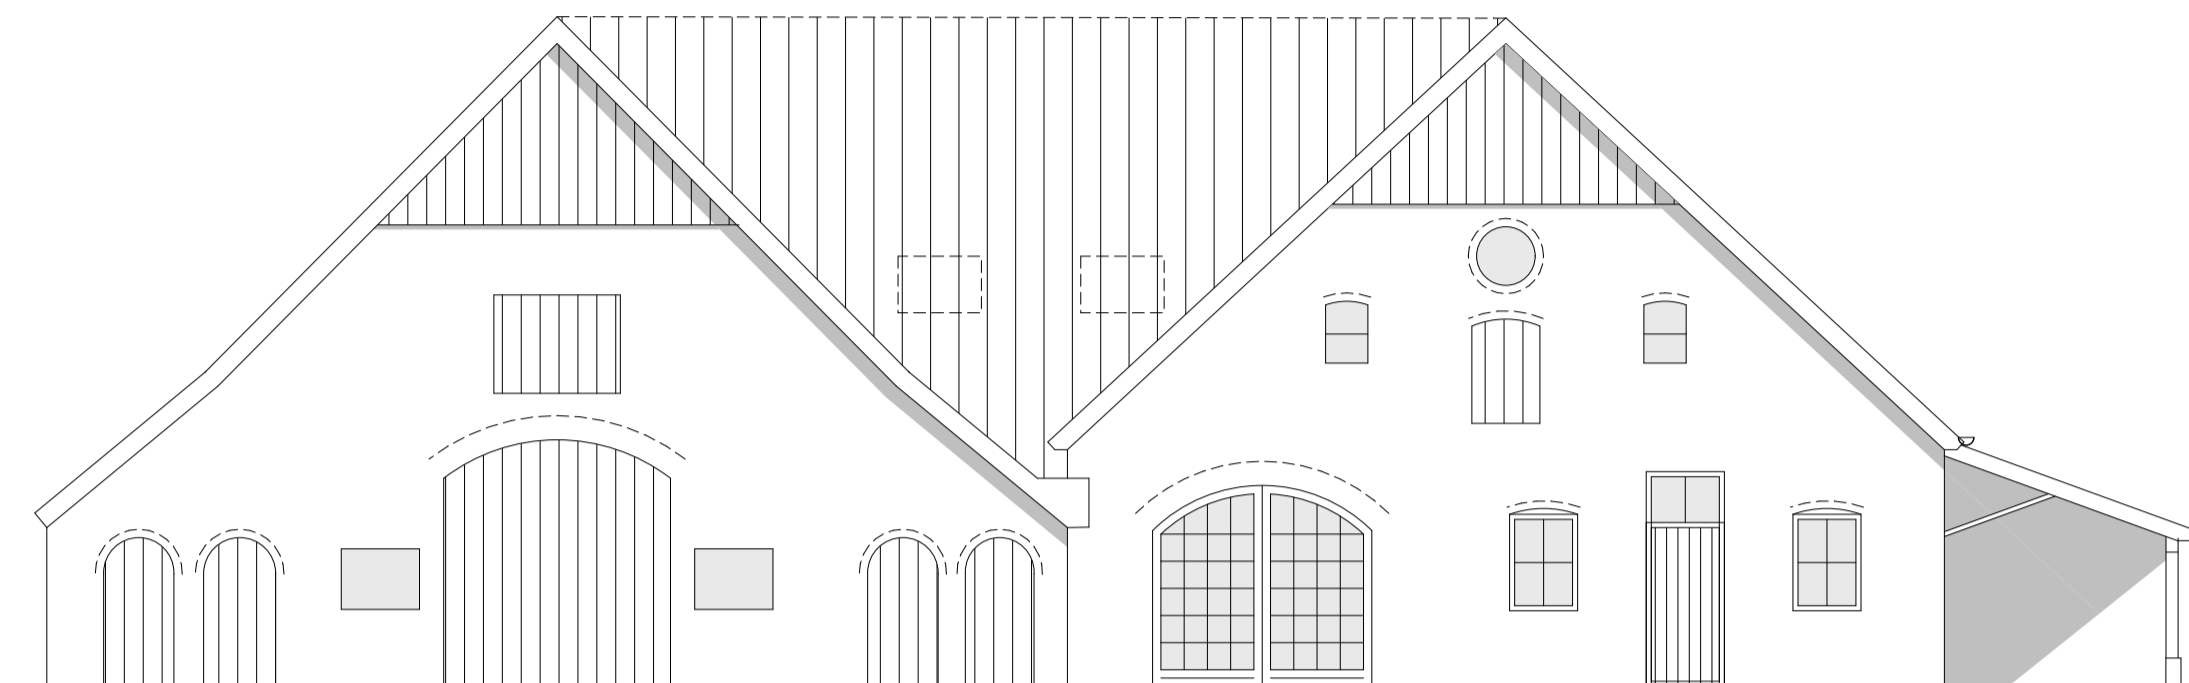


noord-west gevel

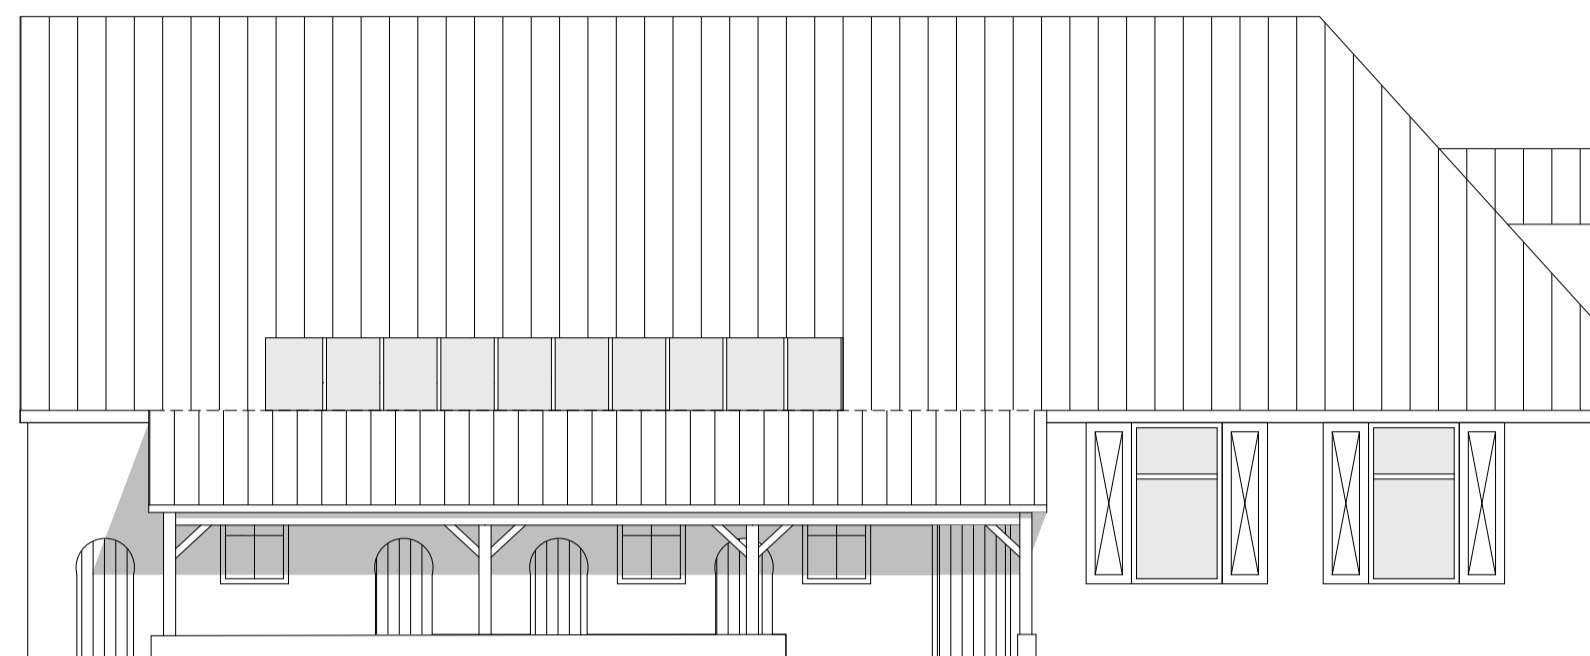


zuid west gevel


- dakpannen
- panellaten
- tengers
- beplating
- balklaag
- isolatie
- dampremmende laag
- regelwerk
- gipsbeplating

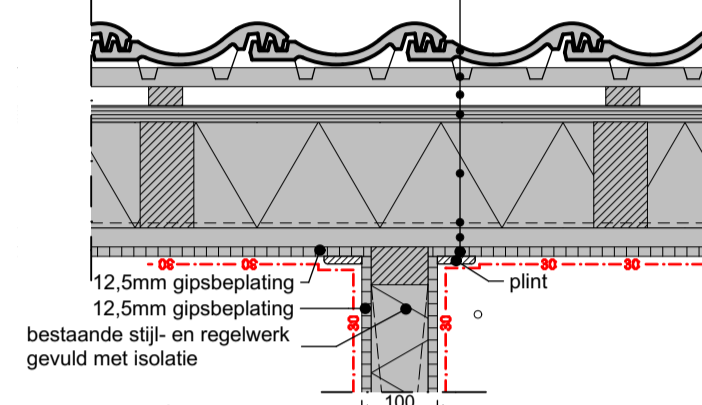

Detail 1

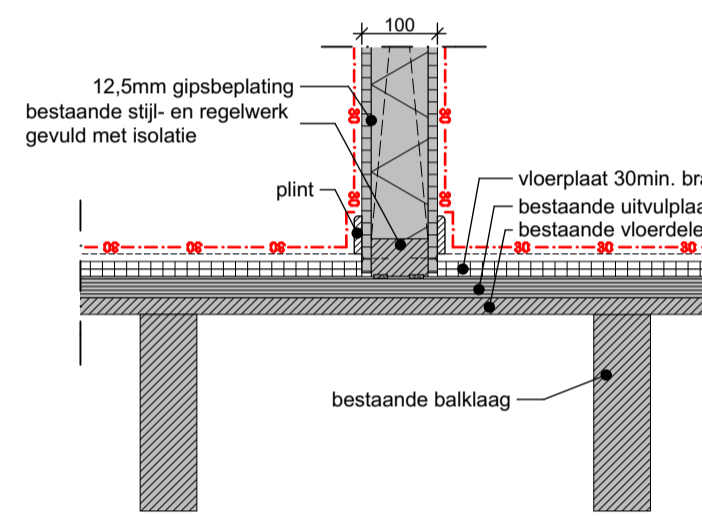


Detail 2

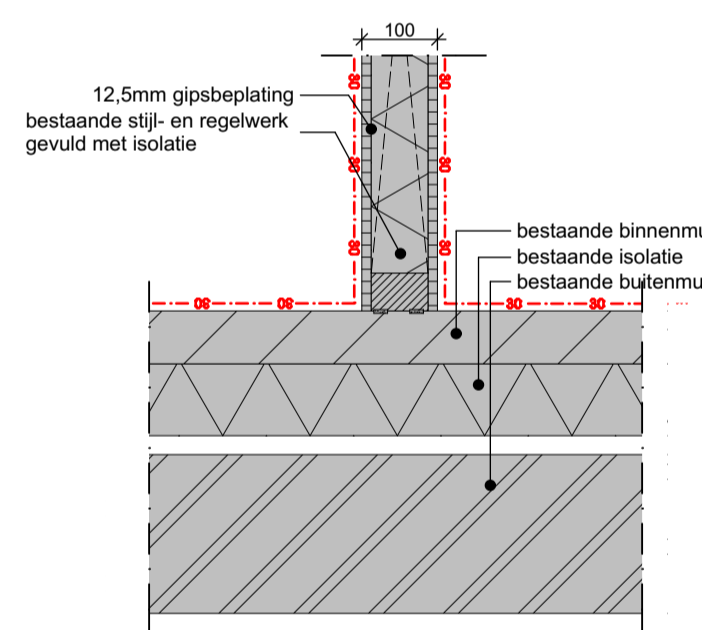


Detail 3

gemeente Berkelland
 Behoort bij besluit van
 burgemeester en wethouders
 van Berkelland
 datum: 12 juli 2016
 zaaknr: 148522
 nr: AB2015203

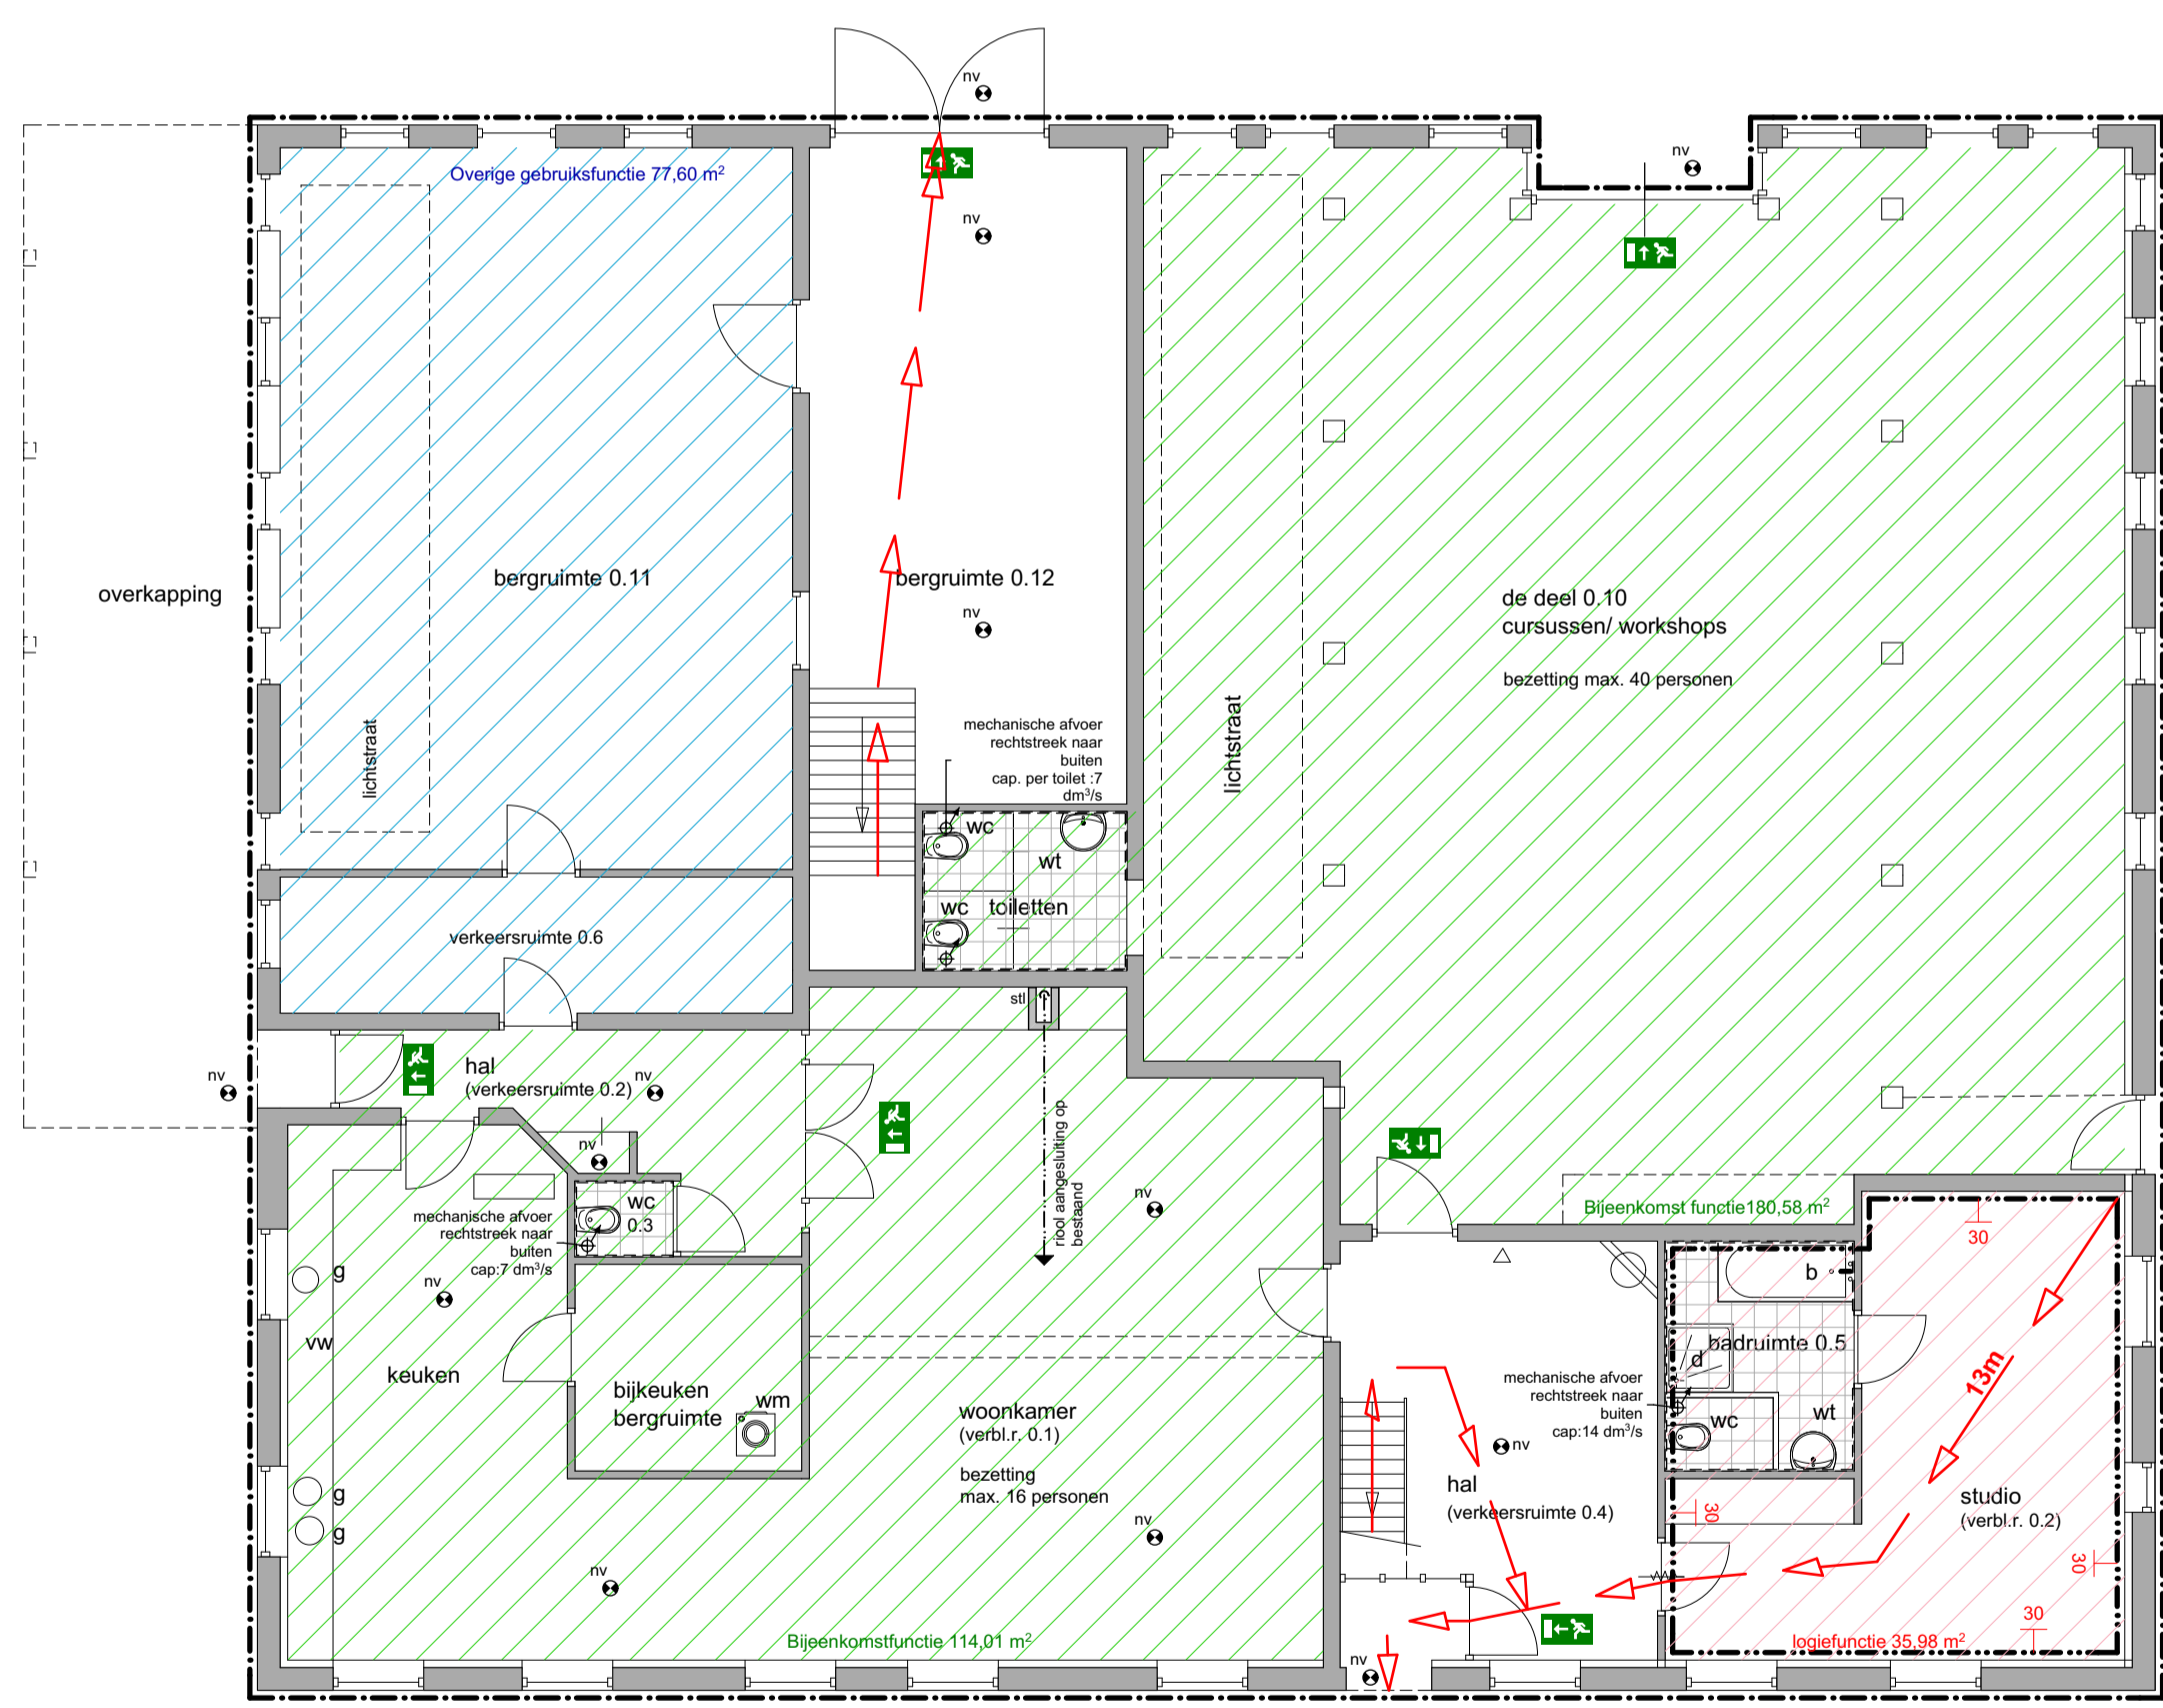

Begane grond

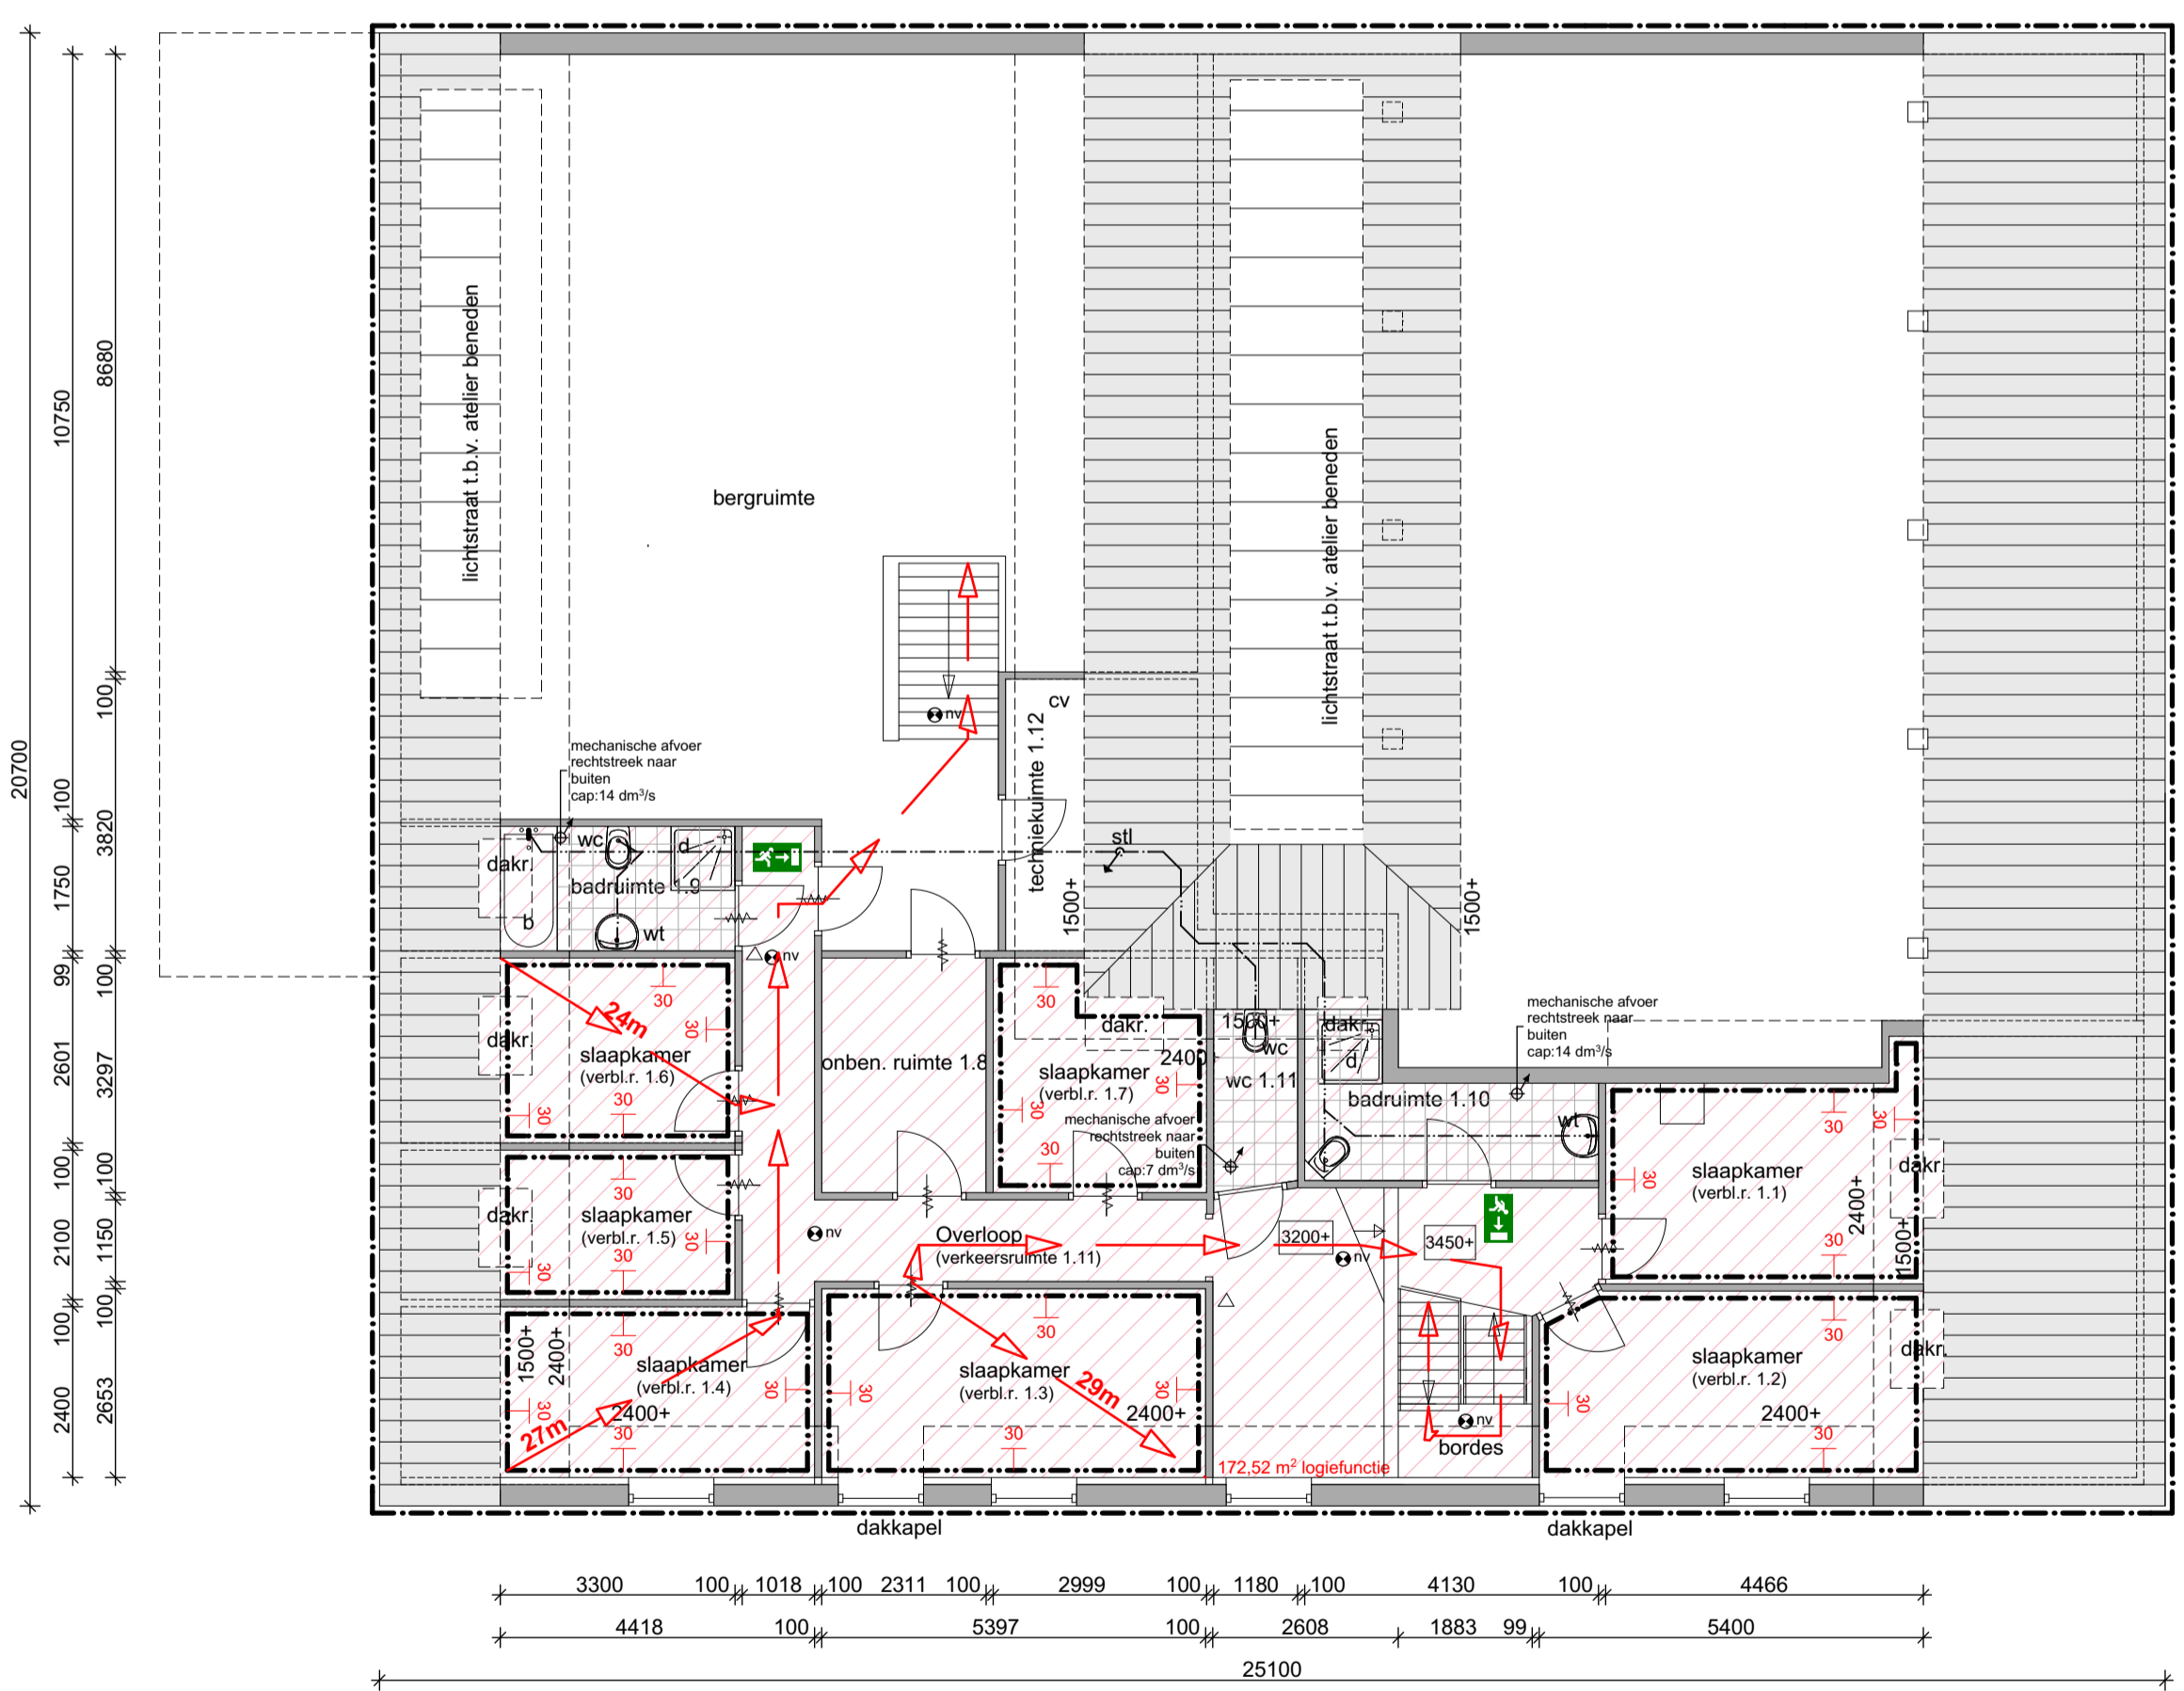

1e Verdieping

Renvooi materialen

	wanden
	wand met tegelwerk
	vloertegelwerk

Renvooi brand

	30 minuten WBDBO
	deur zelfsluitend 30 minuten WBDBO
	brandcompartiment
	subbrandcompartiment
	vluchtwegen
	noodverlichting
	vluchtroute aanduiding

vluchten maximaal aantal personen logiesfunctie:
 totale gebouw maximaal aanwezige personen 16 waarvan:
 - op 1e verdieping max 14 personen
 - op beganegrond (verbl.r. 0.1) max 16 personen

Renvooi functie		Renvooi riolering	
	Overige gebruiksfunctie 77,56m ²	b	bad
	bijeenkomstfunctie 180,58 + 114,01 = 294,59m ²	cv	afvoer condenswater CV-ketel
	Logiesfunctie 59,80 + 172,52 = 232,32	d	douche
	Elke slaapkamer komt een 2 bed dus 2 personen! aantal slaapkamer: beganegrond 1kamer x 2P = 2P verdieping 7 kamers x 2P = 14P totaal aantal personen: 16P	f	fontein
		g	gootsteen
		stl	standleiding
		vw	vatwaster
		wc	watercloset
		wd	droger
		wm	wasmachine
		wt	wastafel
			vuilwater aansluiten op het gemeentelijk riool
			diameter rioleringsleidingen volgens berekening installateur

DEWITTE VANDER HEIJDEN ARCHITECTEN

projectnummer: G.0985.01
 blad: 301
 project: Groepsaccommodatie Dhr. Vos
 opdrachtgever: Dhr. Vos
 omschrijving: Plattegronden, gevels en doorsnede

Situatie
 Schaal: 1 : 1000
 Gemeente: Eibergen
 Sectie: N
 Nr: 456

fase: Bouwvoorbereiding
 datum: 16-09-14
 gewijzigd: 12-10-15
 versie: C

■ ENSCHEDÉ □ GROENLO
 E m m a i s t r a a t 135 D e k e n H o o j m a n s i n g e l 4
 7513 B B E n s c h e d e 7141 E C G r o e n l o
 T +31 (0)53 430 38 35 T +31 (0)544 46 12 01
 F +31 (0)53 432 16 72 F +31 (0)544 46 28 99
 E e n s c h e d e @ d w v d h . n l E g r o e n l o @ d w v d h . n l

dewittevanderheijden.nl