




Voorgevel

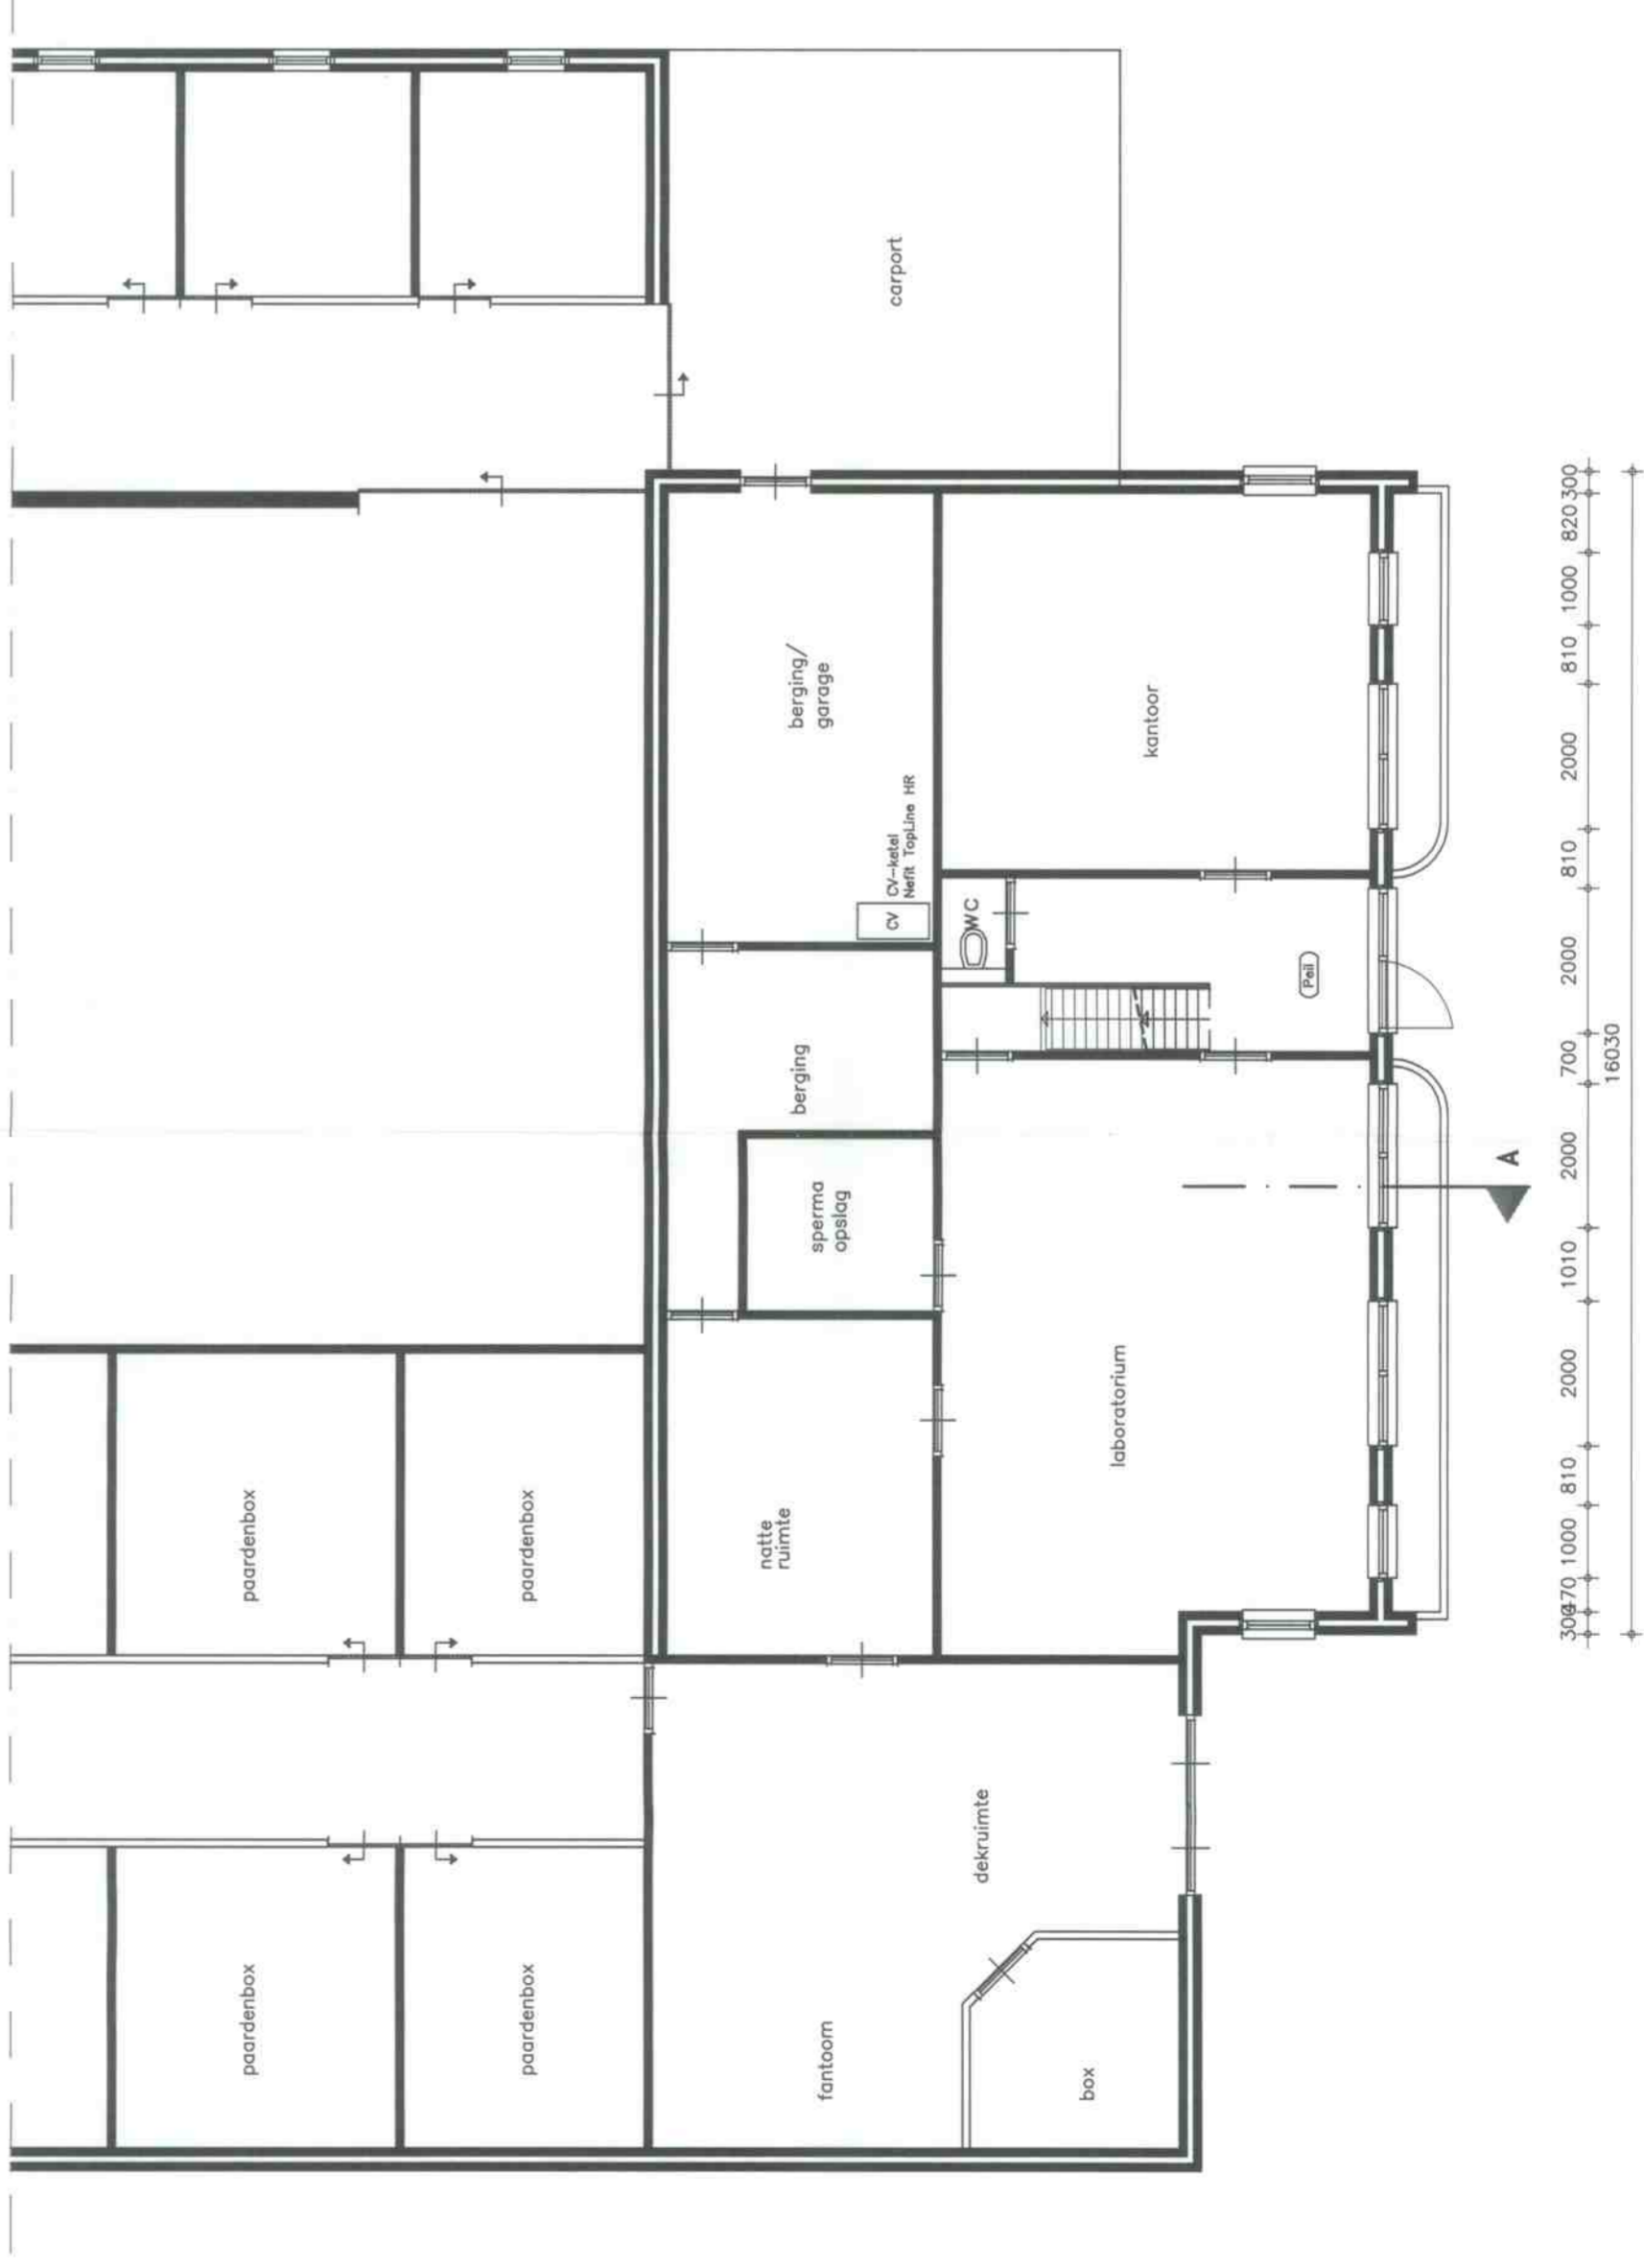

Begane grond

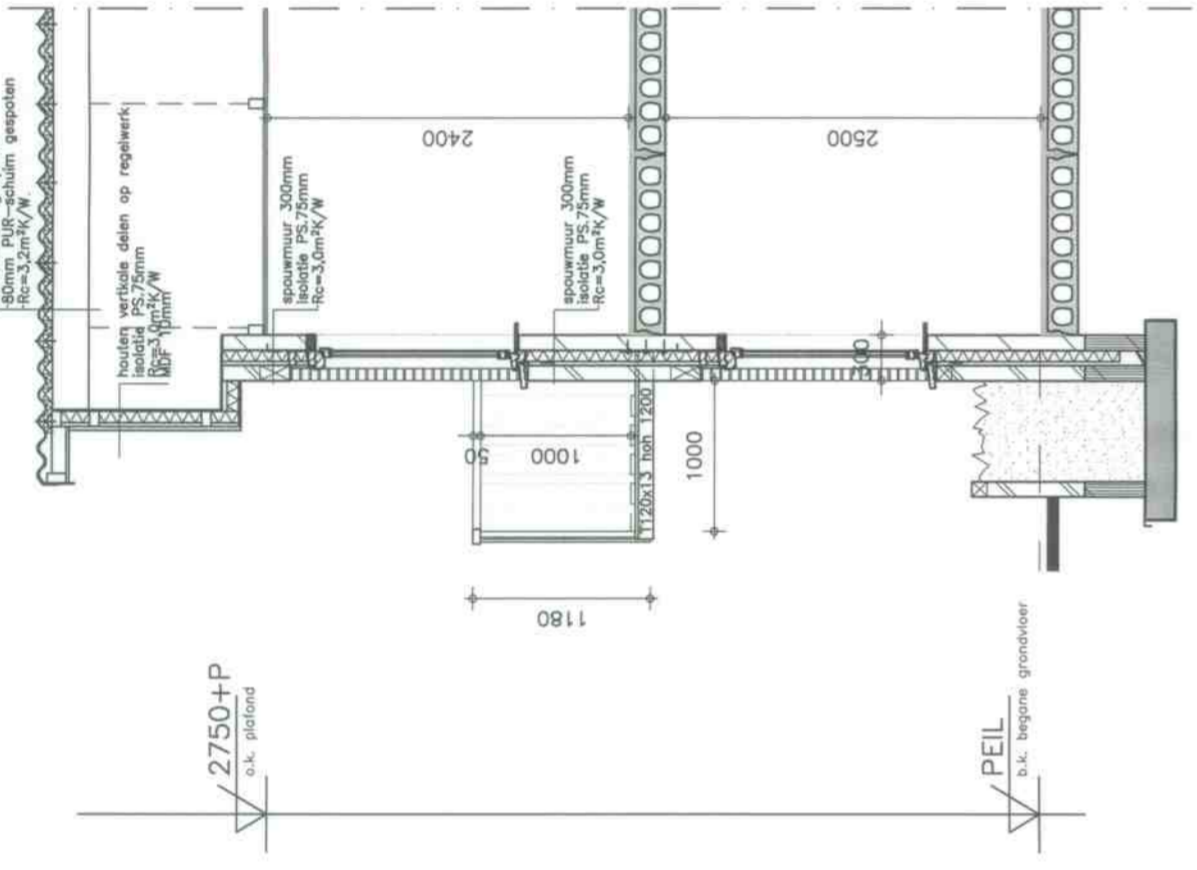


Doorsnede A-A  
1:50

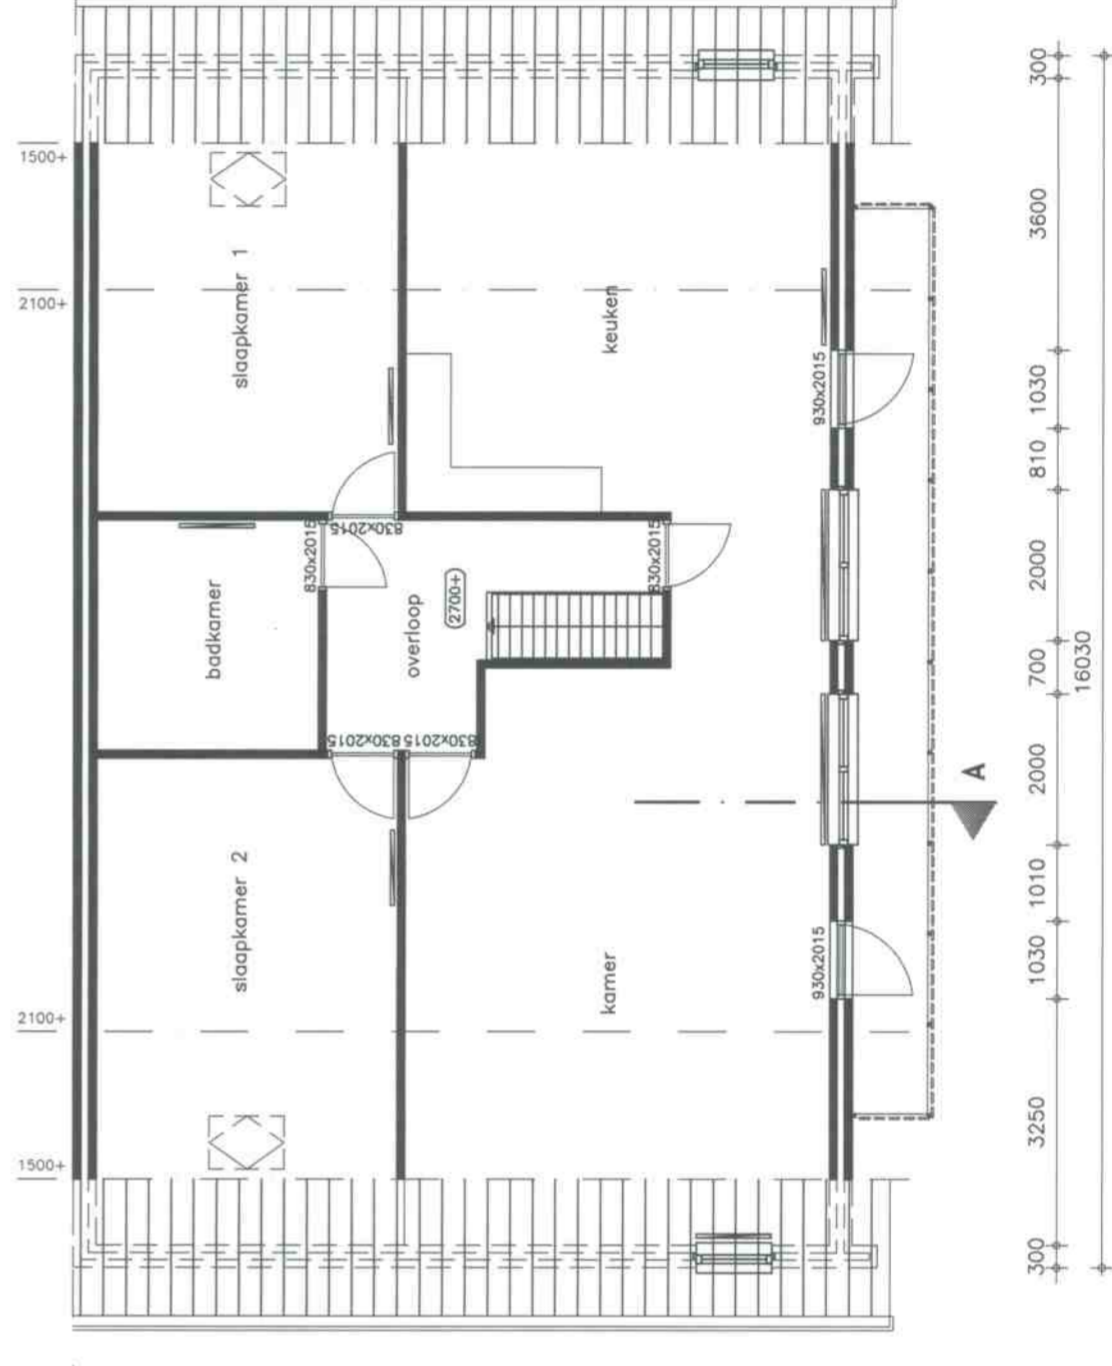

Verdieping

**Materialen**

Bouwdeel	Materiaal	Naar
Cevels	Baksteen metselwerk	Bruin
Gevelbeplating	Houten betimmering	Bruin
Balkon	Hout	Bruin
Deurkozijnen	Hout	Wit
Raamkozijnen	Hout	Wit
Ramen	Hout	Wit
Deurbekleding	Vezelcement golfplaat	Groen
H.W.A.	Aluminium bokgoot	Prijls
	P.V.C.	GrJB

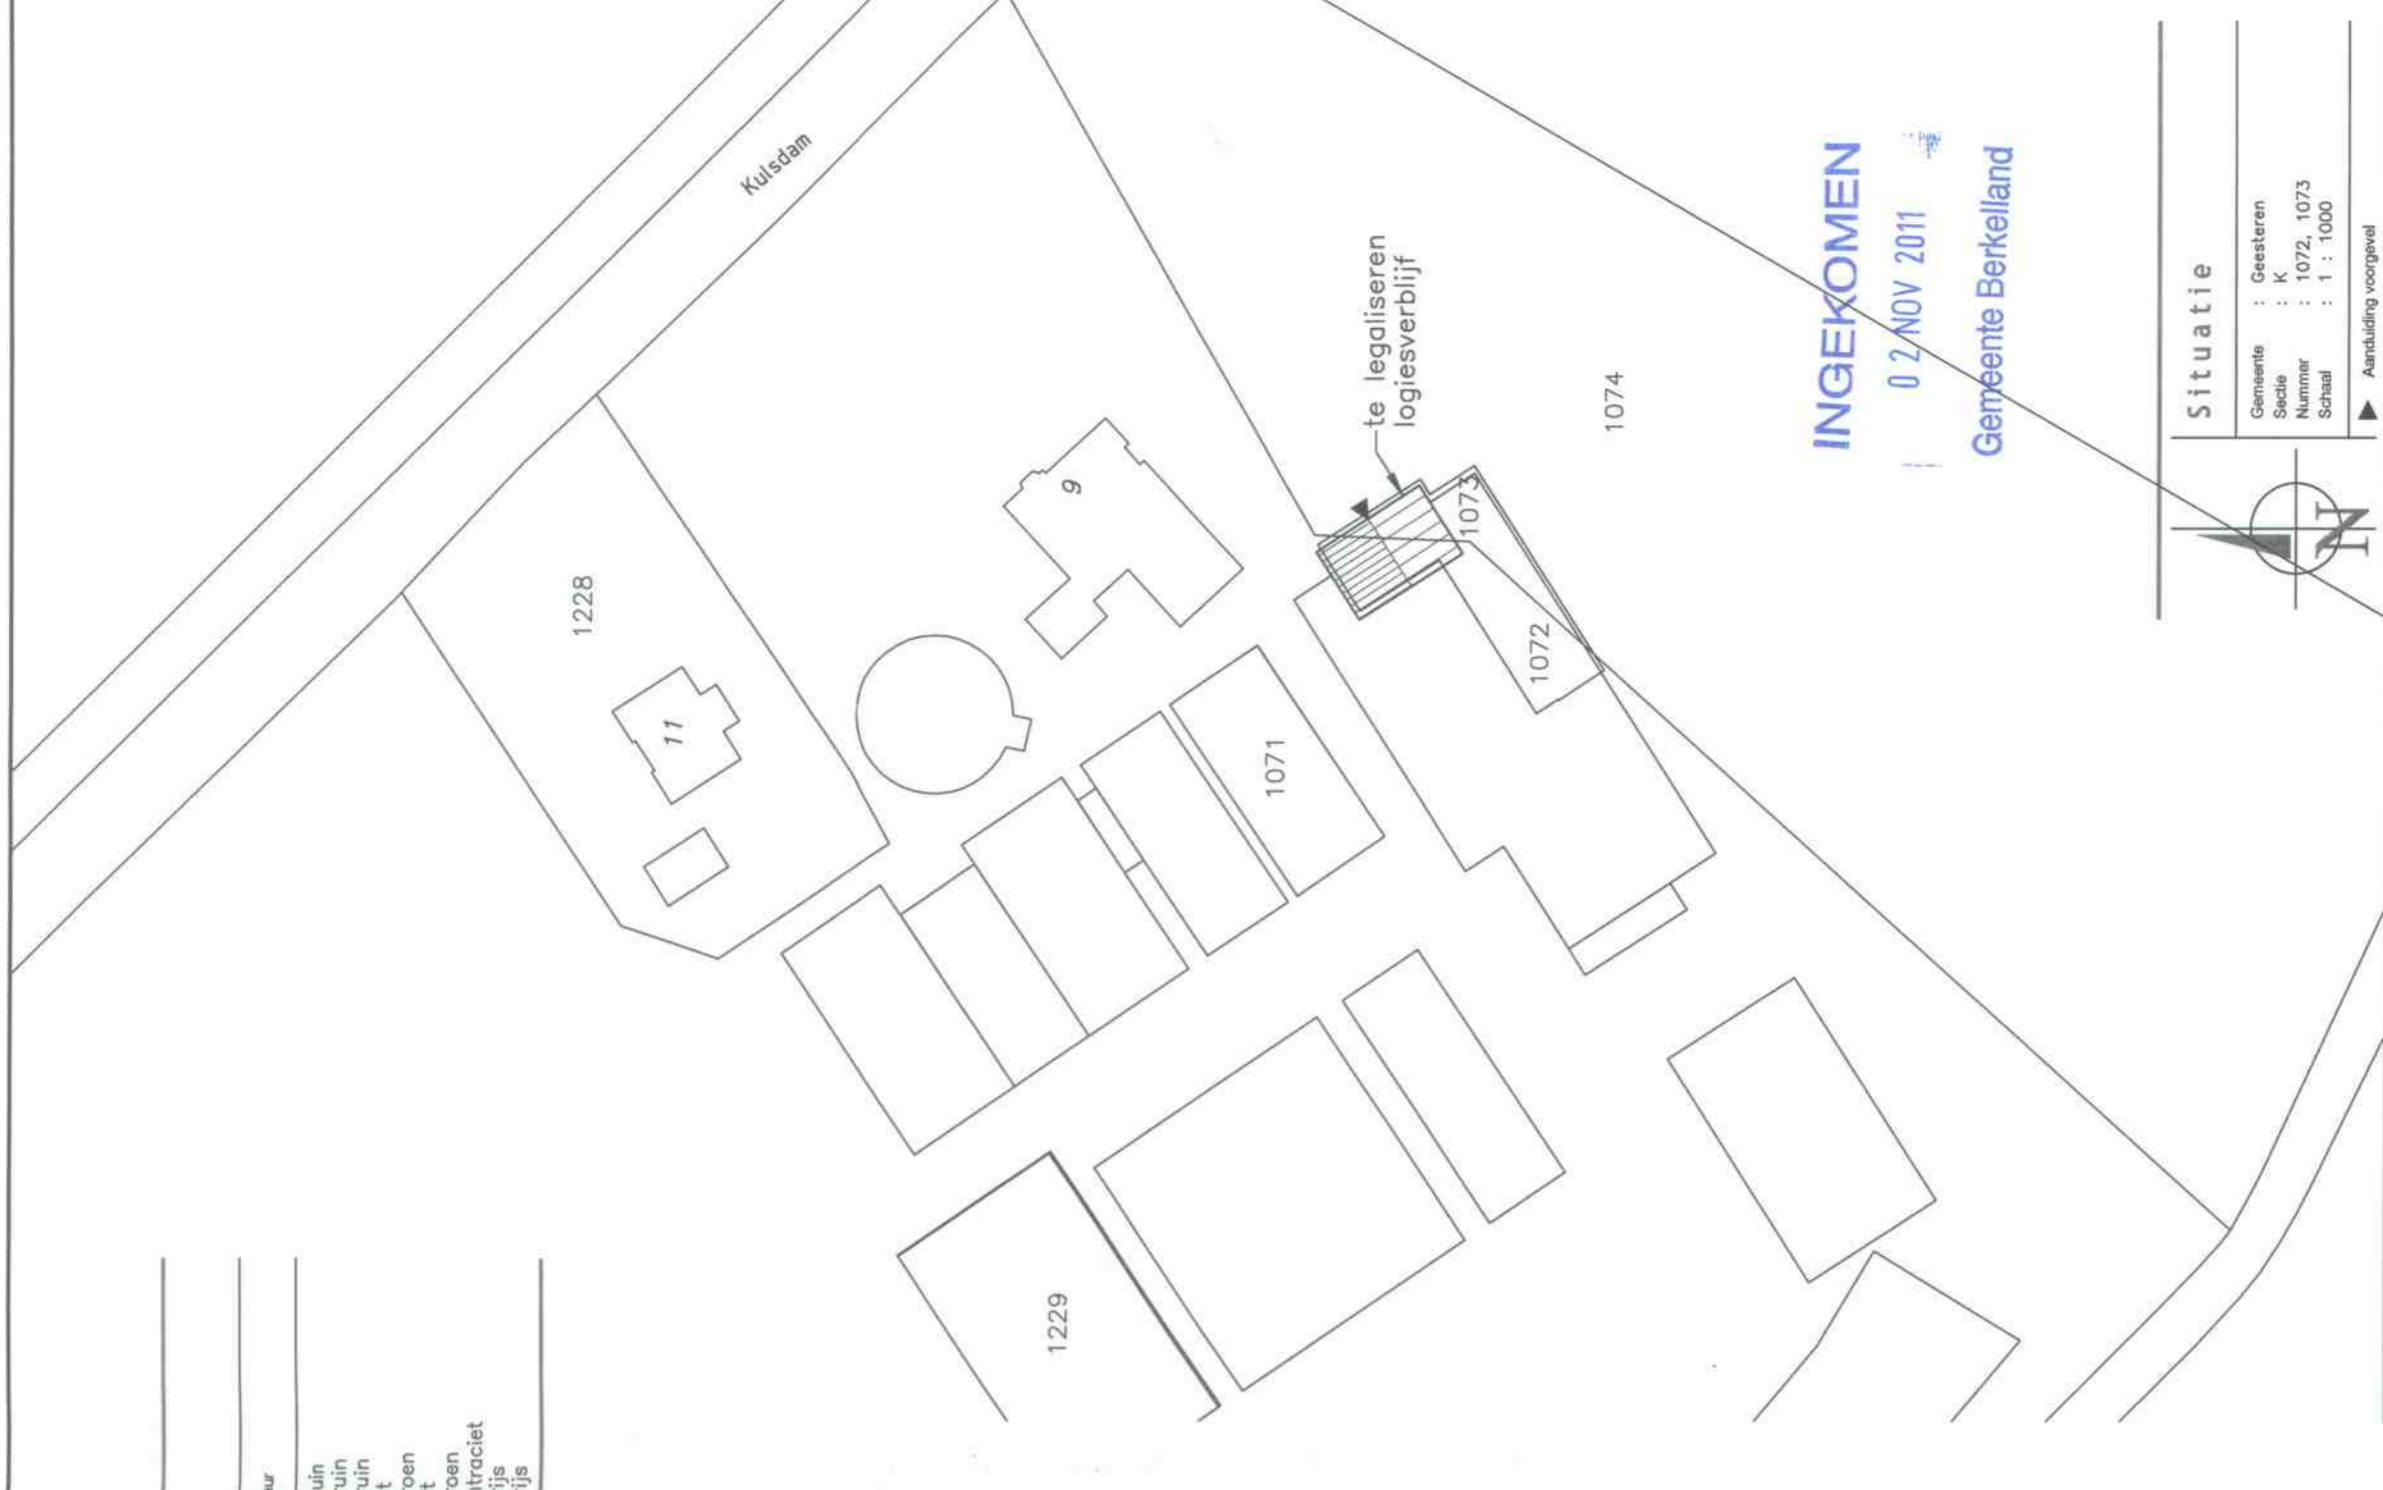

Situatie

Gemeente : Geesteren  
 Projectnummer : 1072, 1073  
 Naam :  
 Schaal : 1 : 1000



Benoeming: Legoliseren logiesverblijf  
 Schetsplan  
 Plattegrond, gevel, doorsnede en situatie

Schaal: 1:100  
 Formaat: A1

Datum: 27-10-11  
 WvdB

Opdrachtgever:  
 Team Nijhof  
 Kulsdam 9  
 7274 EG Geesteren

Regio Zuid & Oost  
 Postbus 548  
 7400 AM Deventer

Tel: 0576-501655  
 Fax: 0576-501655  
 E-mail: info.bng@nl

Projectleider:  
 Talsbot  
 E-mail

Bouwlocatie:  
 Ident.

Maatnummer: B100456-72  
 Best

Maatnummer: 283024  
 Best

Maatnummer: B10