



Behoort bij besluit van
burgemeester en wethouders
van Berkelland

datum: 12 juni 2018

zaaknr: 208251

KA-nr: KA 2017037

Plattegrond + indeling

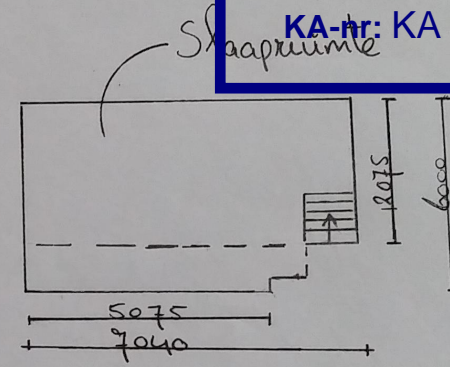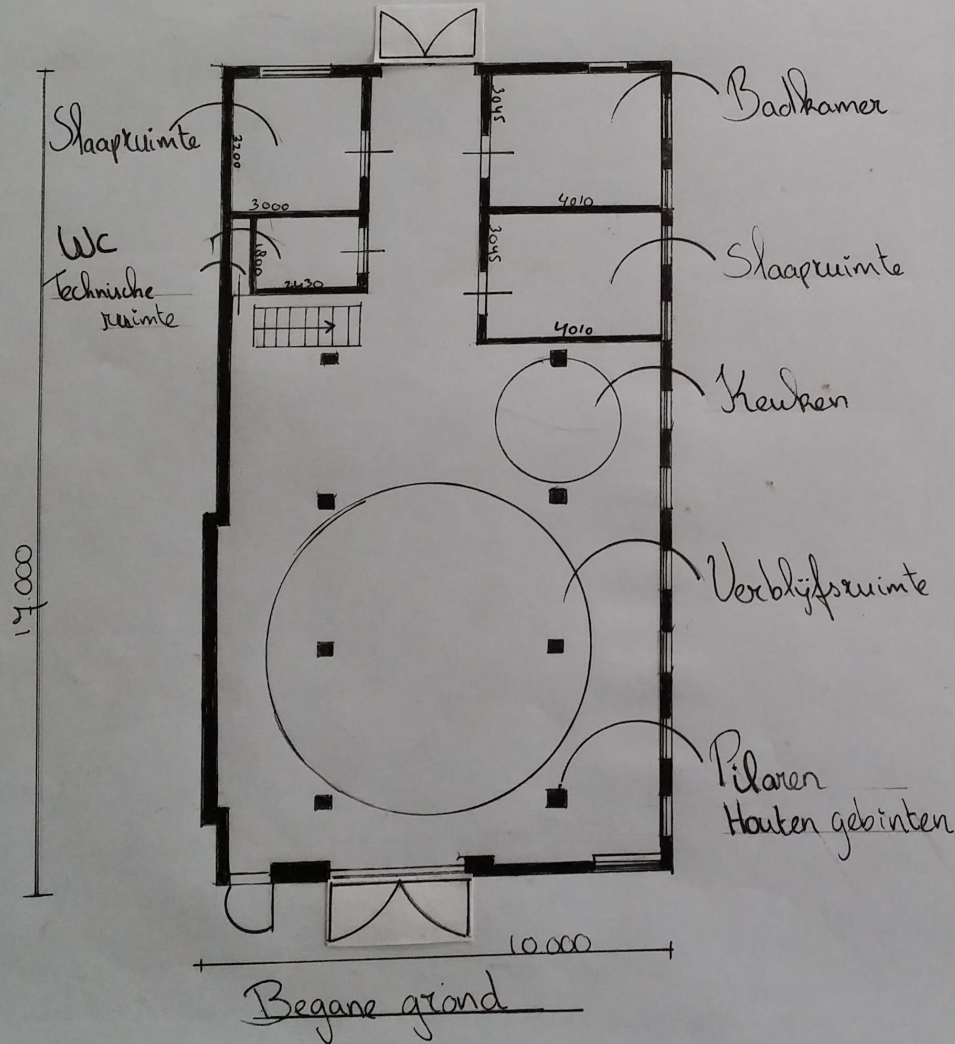

Vide; gelegen boven de slaapruimtes,
badkamer en wc

Maatschap Leuink-Smelt
Beekveld 2
7271 PB Borculo
Mobiel: pb-22495648 / pb-57346735
Schaal: 1:100
Datum: december 2017