


rechter zijgevel bestand


achtergevel bestand

linker zijgevel bestand

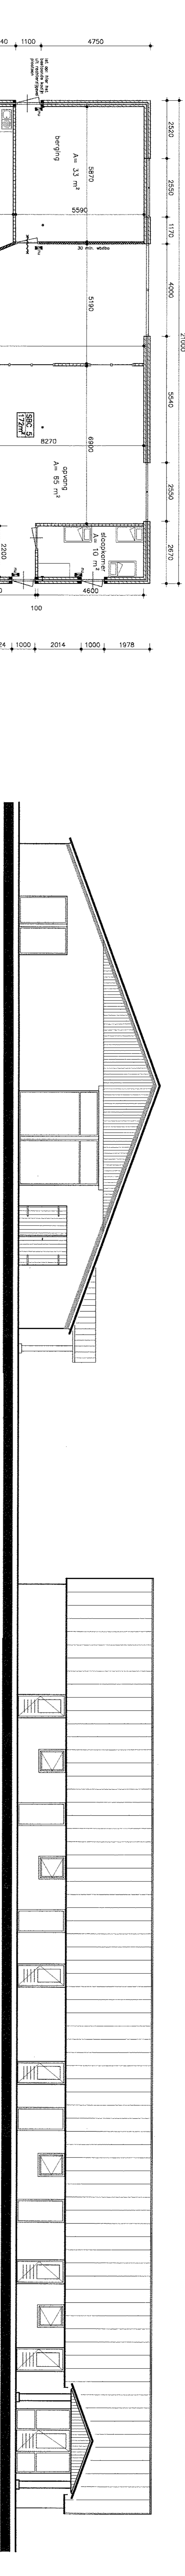


achtergevel nieuw

linker zijgevel nieuw

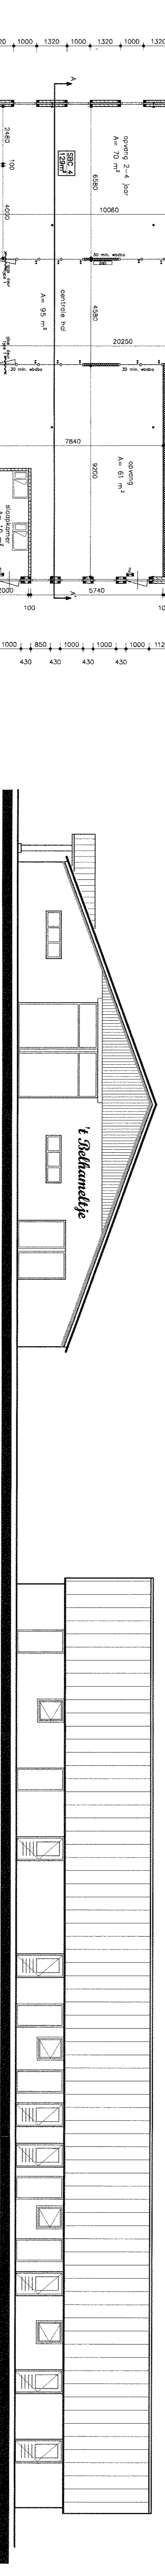


voorgevel bestand (blijft ongewijzigd)

rechter zijgevel nieuw

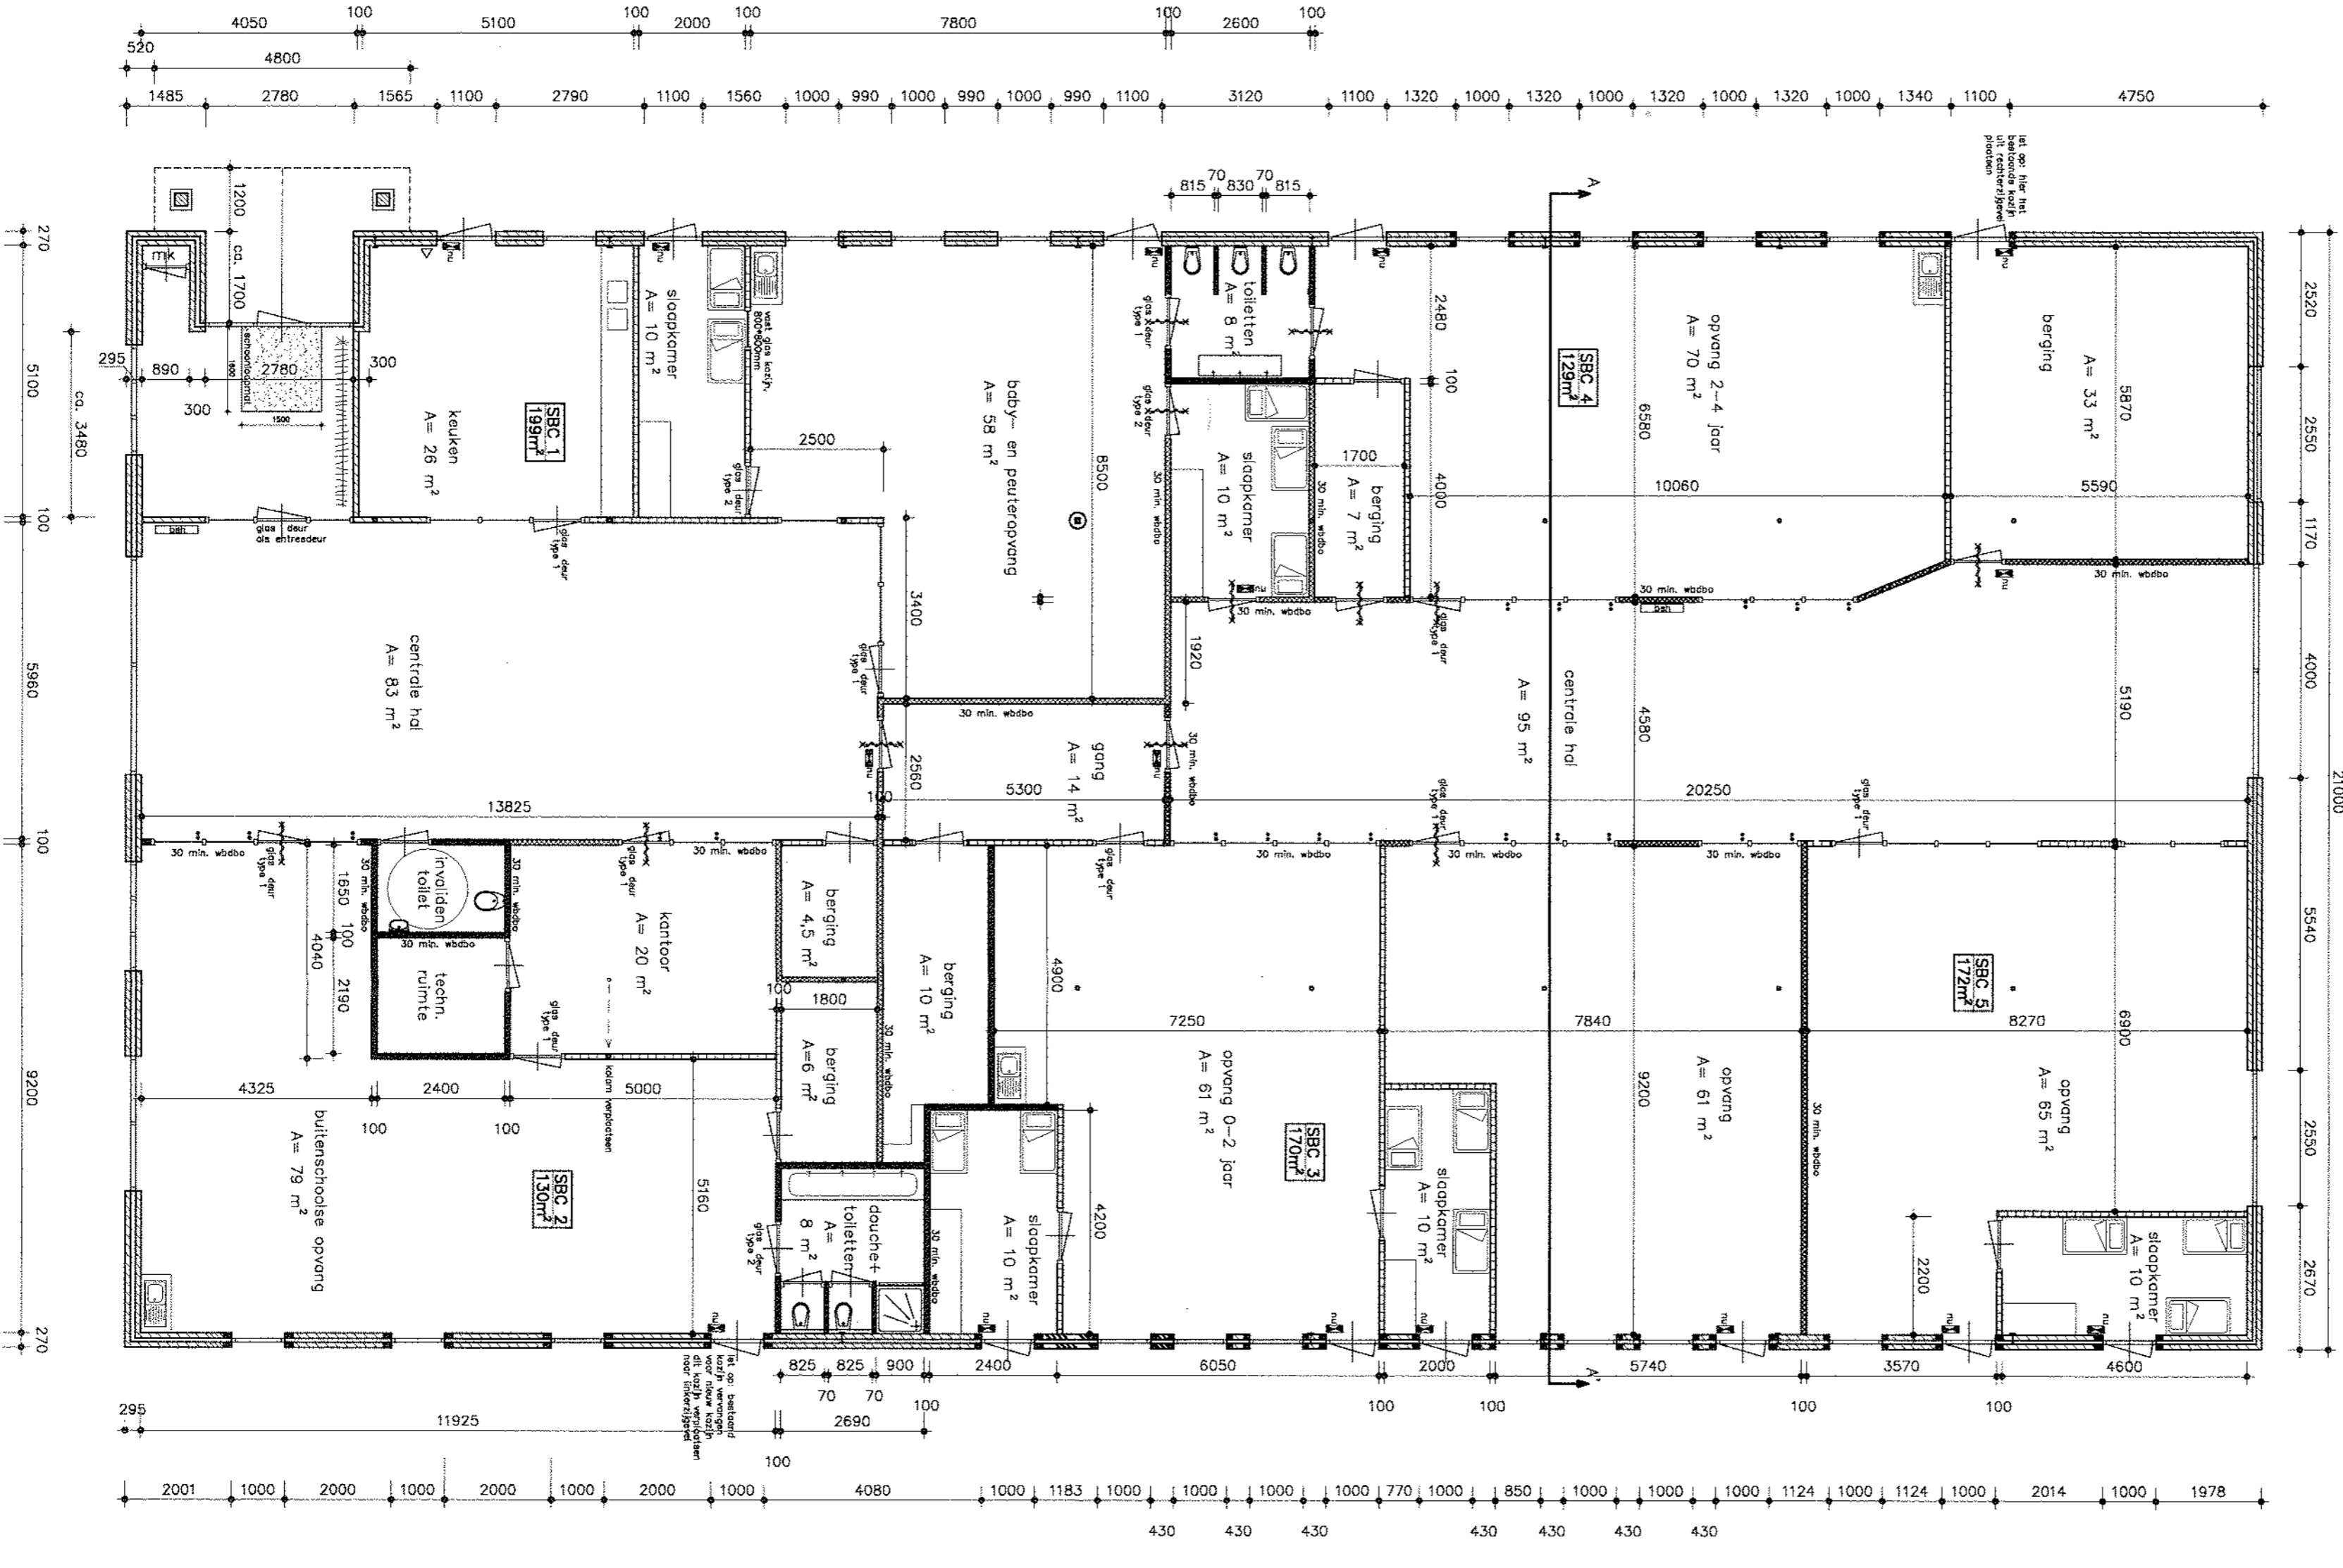

Plattegrond nieuw

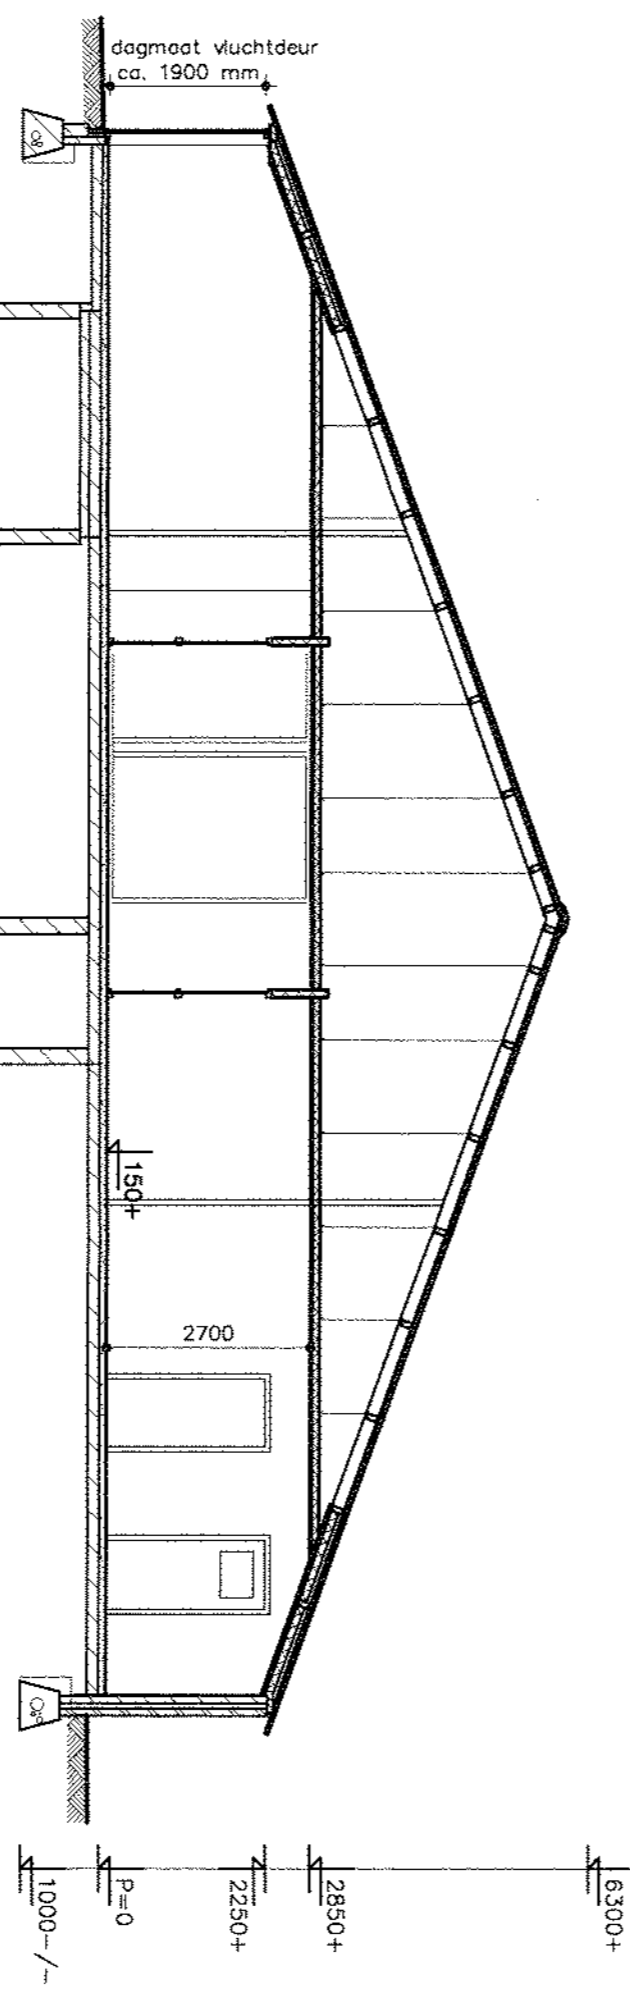


Doorsnede A-A' nieuw

RENOVOOL: symbolen / aangevingen


symbool / aangevinge	betekenis
[Symbol]	basiscorste binnen- en buitenwanden
[Symbol]	nieuwe worden: betonsteen (binnen)
[Symbol]	gewoone (buiten)
[Symbol]	systemwand (nieuw brandwerend)
[Symbol]	systemwand 30 min. W.B.D.B.O.
[Symbol]	zelfsluitende binnen deur
[Symbol]	30 minuten brandwerende beglazing
[Symbol]	aanvulling
[Symbol]	brandstangspiegel
[Symbol]	poederblusser

RENOVOOL: materialen / kleuren


bestrijfende	materialen	kleur
buitenwanden	gebakken gewolven	rood (verstoofd)
dakbedekking:	golfsolaten	antiraciat
kozijnen	kunststof	wit
ramen	kunststof	wit
deuren	kunststof	groen
windveren	trekso	wit
robuïden	HR++ glas	donker/groen
beglazing	HR++ glas	transporent
pui in achtergevel	Colorbel-beglazing	onttransporent
boven tussenkelf		

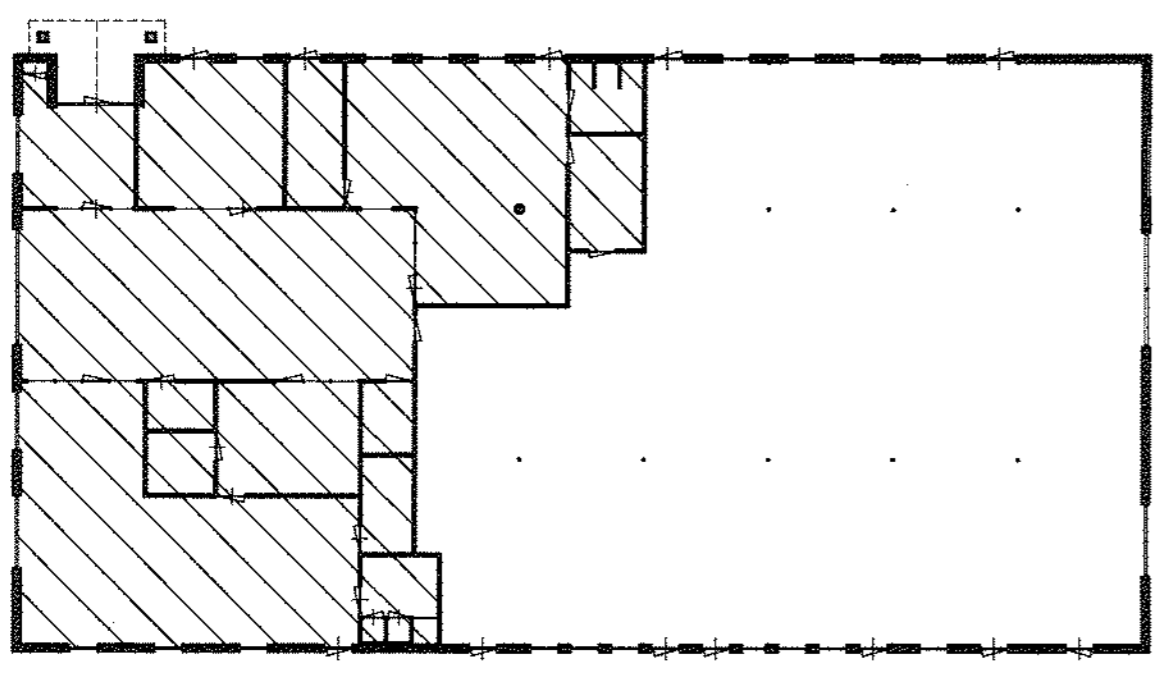

Bestaande situatie

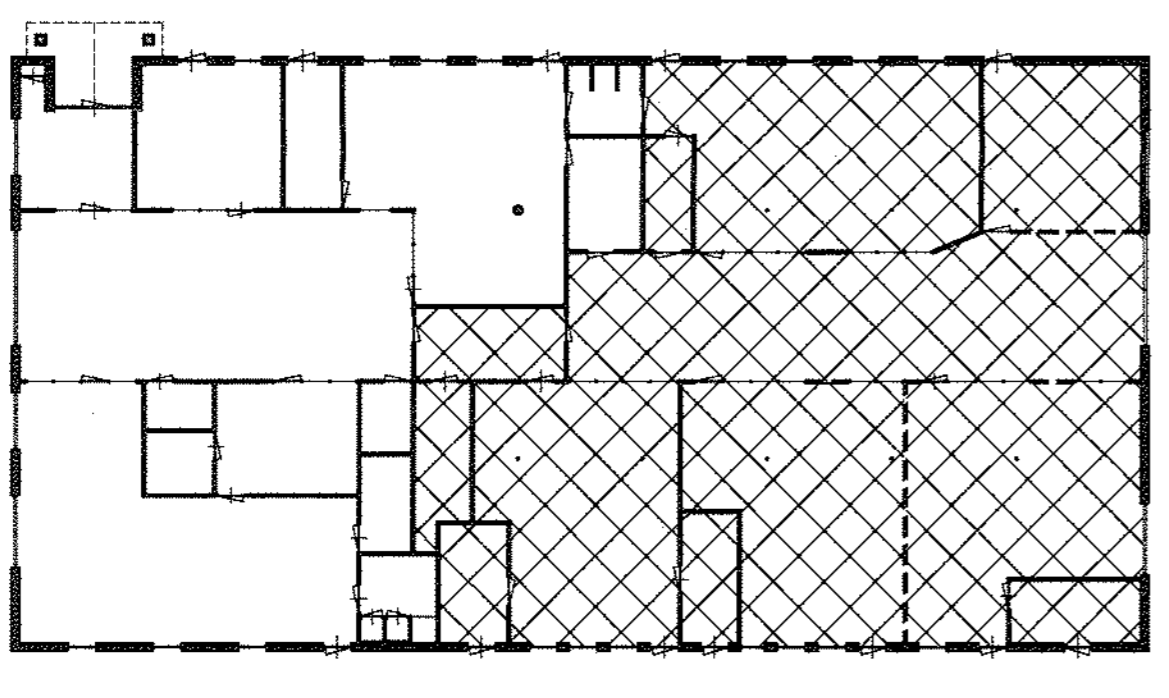

Uitbreiding

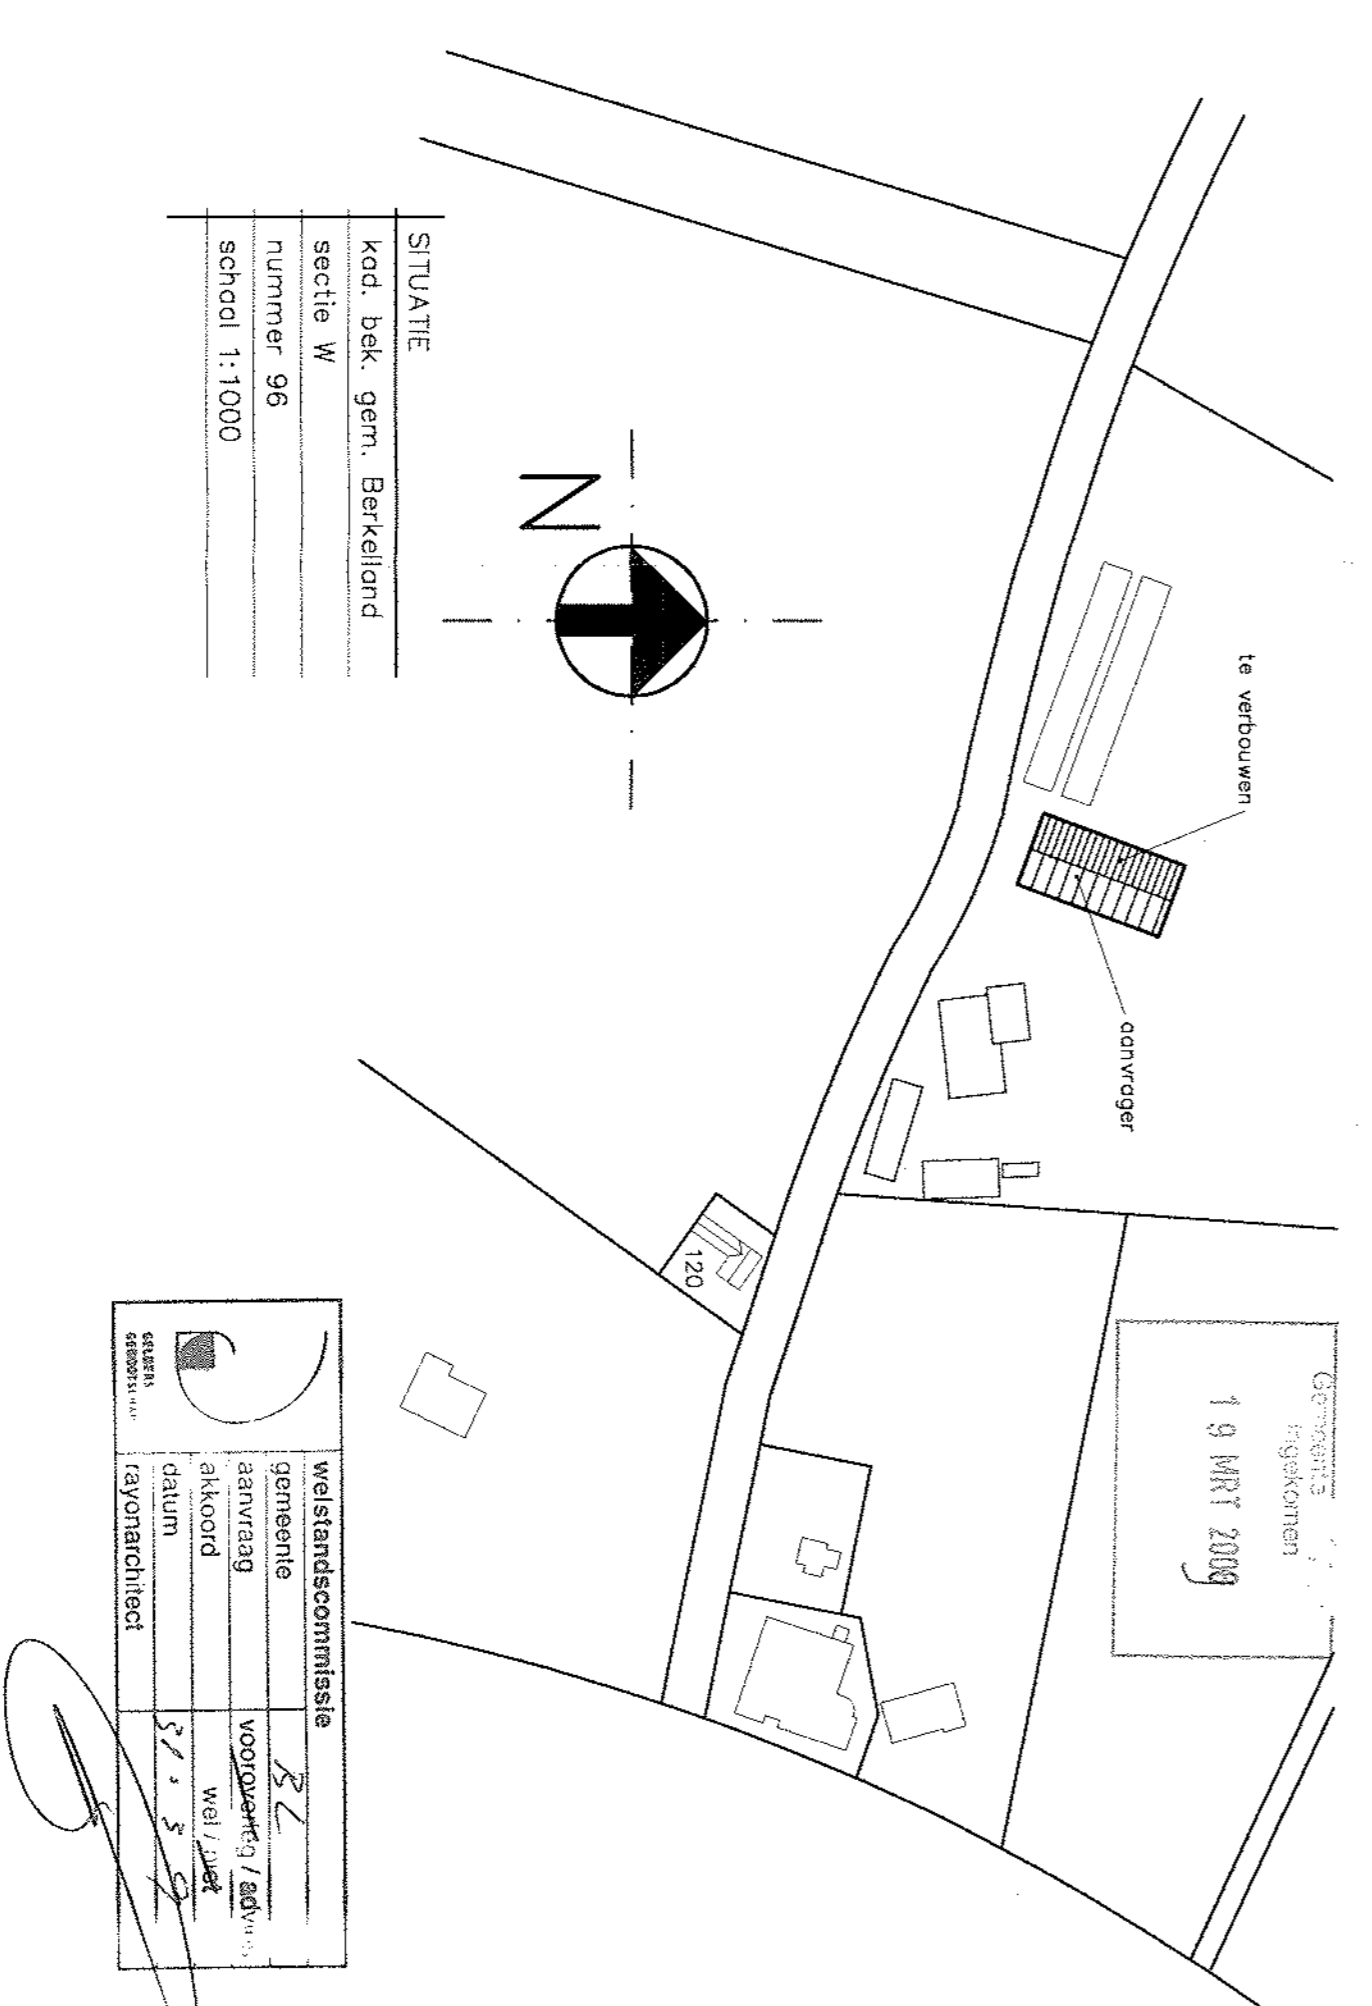

SITUATIE
 kad. bek. gem. Bireveland
 sectie W
 nummer 96
 richtlijn 1:1000

voorstudiecommissie	afgevaardigd	afgevaardigd	afgevaardigd
afgevaardigd	afgevaardigd	afgevaardigd	afgevaardigd
afgevaardigd	afgevaardigd	afgevaardigd	afgevaardigd
afgevaardigd	afgevaardigd	afgevaardigd	afgevaardigd

Uitbreiding Kinderdorpvang 't Belhameltje

ontwerper: **fa. 't Belhameltje**
 adres: **Saerthweg 6 te Beltrum**
 telefoon: **7156 RL** | fax: **0544-481343**
 schaal: **1:100** | datum: **14-03-2009** | blad: **B.01** | formaat: **1000*500**
Bouwbedrijf de DRIEHOEK | tel: **0544-483156** | grafisch: **A. te Broeke**
 Industrieweg 9b 7141 DD Groenlo