



views sc. 1:50



sectional view sc. 1:50

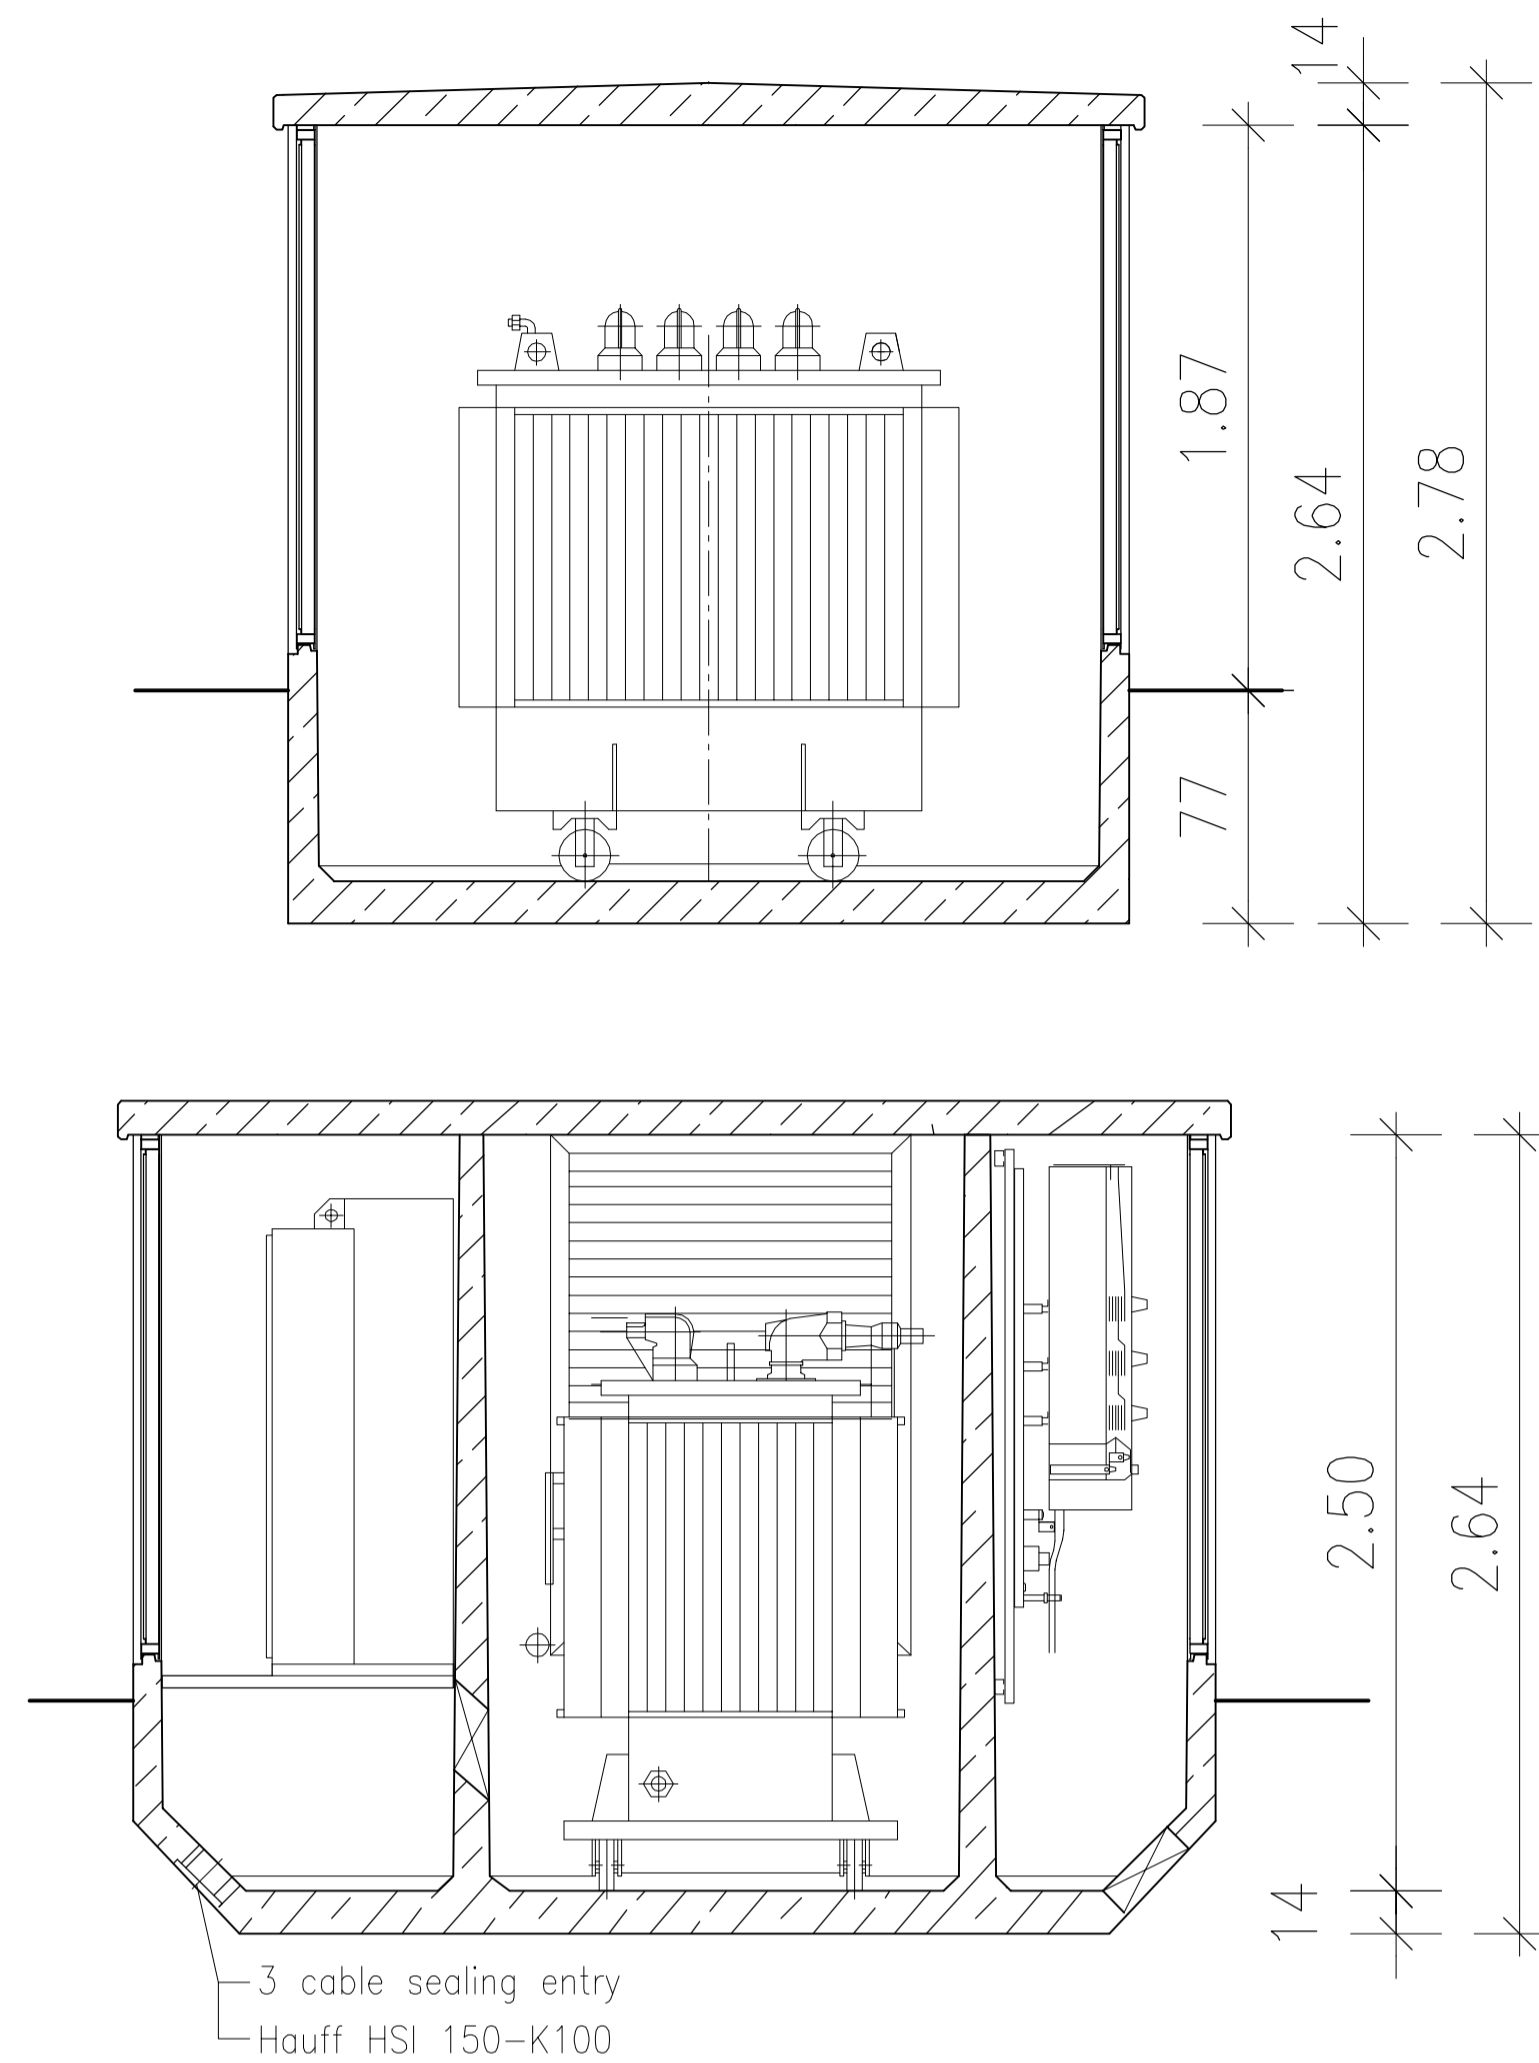

floor plan sc. 1:50

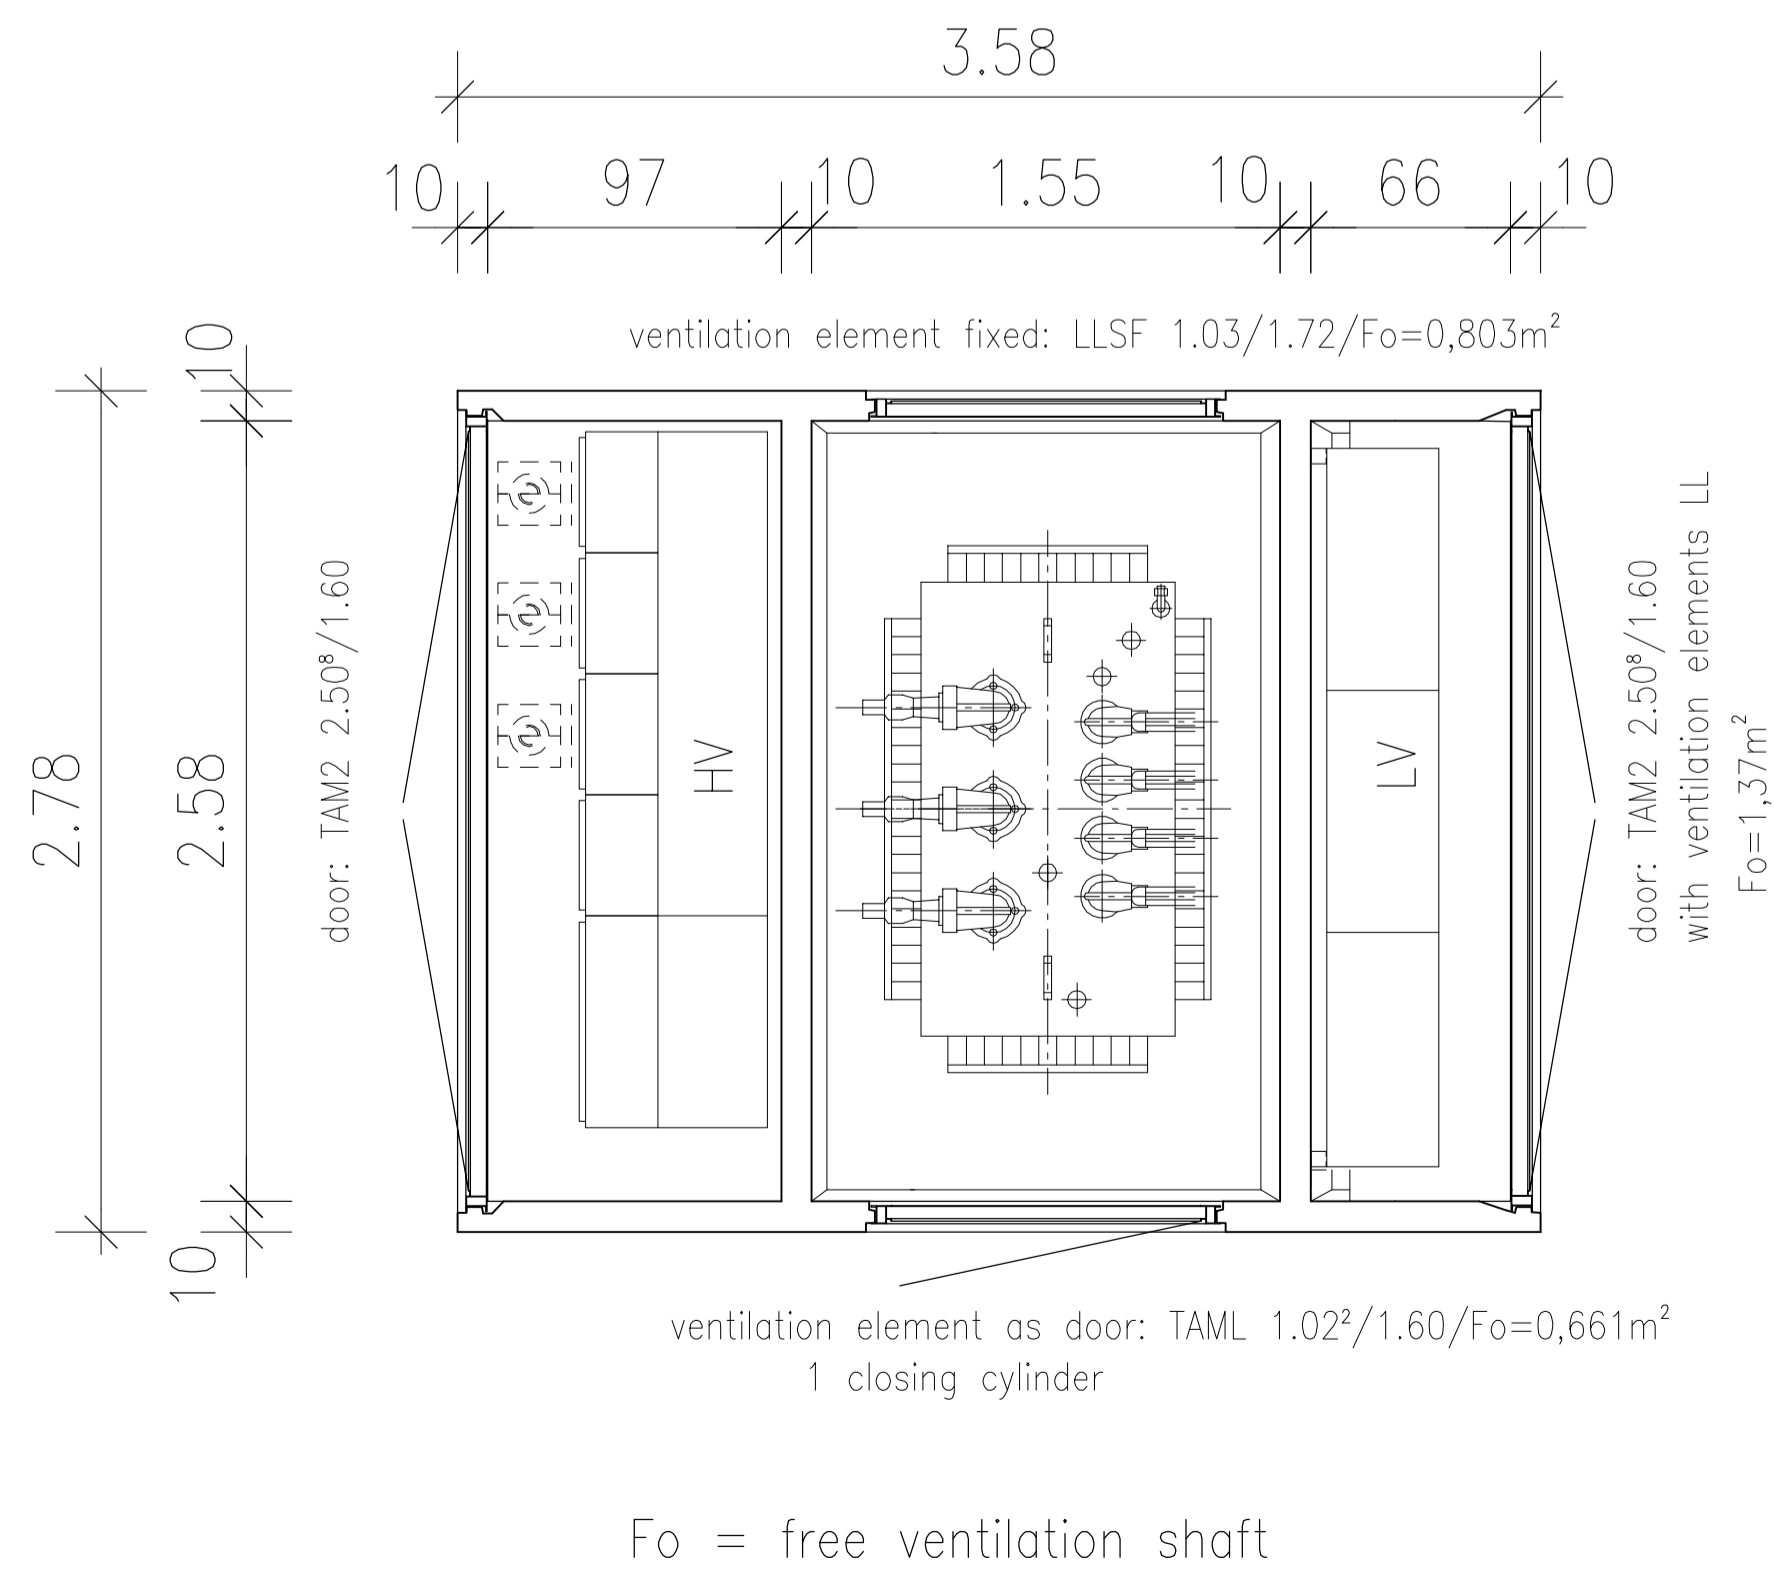

built-up area
3.58 x 2.78 **9.95 m²**

converted space
3.58 x 2.78 x 2.78 **27.67 m³**

floor space
MS-ROOM: 0.97 x 2.58 = 2.50m²
TRAFO-ROOM: 1.55 x 2.58 = 4.00m²
LV-ROOM: 0.66 x 2.58 = 1.70m² **8.20 m²**

02			
01			
vers.	date	planner	modification

type UK 2600-35X-Variante 3 client

project High-/low-voltage prefabricated substation

owner (signature)

planner (signature)
ROLAND KURZ
 DIPL. ING. ARCHITEKT
 ARCHITEKTENLISTE RHLD PF NR. 3707
 ARCHITEKTENLISTE HESSEN NR. A/2083
 ARCHITEKTENLISTE BA.-WÜ. NR. 13482
 IN FA. BETONBAU GMBH & CO. KG
 SCHWETZINGER STR. 19-21
 68753 WAGHÄUSEL

BETONBAU **building plan**
BETONBAU GmbH & Co. KG
 Schwetzing Str. 19 - 21, 68753 Waghäusel
 Tel. +49 (0) 7254 / 980 - 6
 Fax +49 (0) 7254 / 980 - 419 www.betonbau.com

doc type :	document : 2600-35X	part : G03	version : 00
dr. man : RE7908	scale : 1:50	date : 14.10.14	reviewed: Re

Für diese Zeichnung behalten wir uns alle Rechte vor, ohne unsere Zustimmung darf Sie weder vervielfältigt, noch Dritten zugänglich gemacht werden. Sie darf vom Empfänger weder vervielfältigt, noch Dritten zugänglich gemacht werden. Sie darf vom Empfänger oder Dritten nicht mißbräuchlich genutzt werden. Technische Änderungen vorbehalten.