




Voorgevel

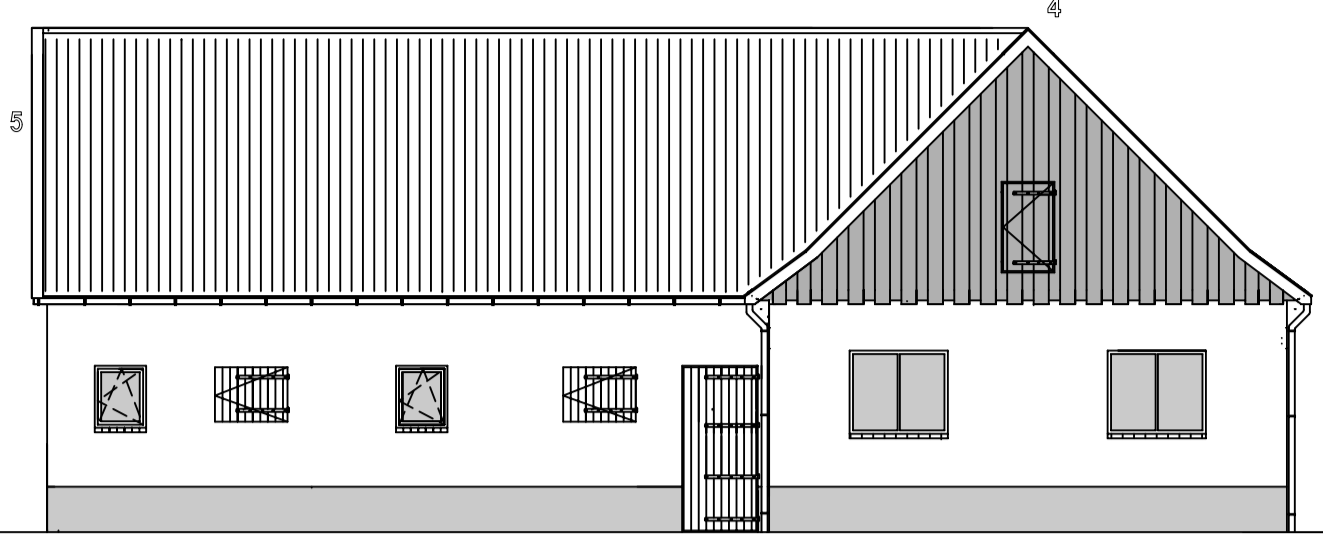


Linker zijgevel

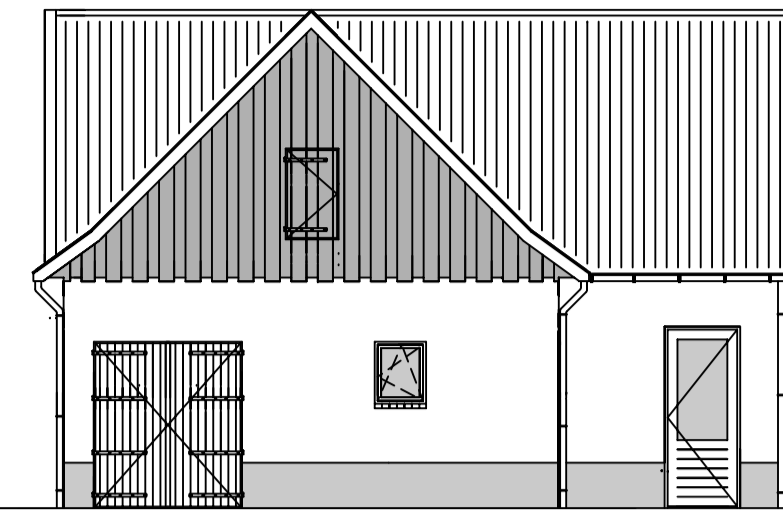


Achtergevel

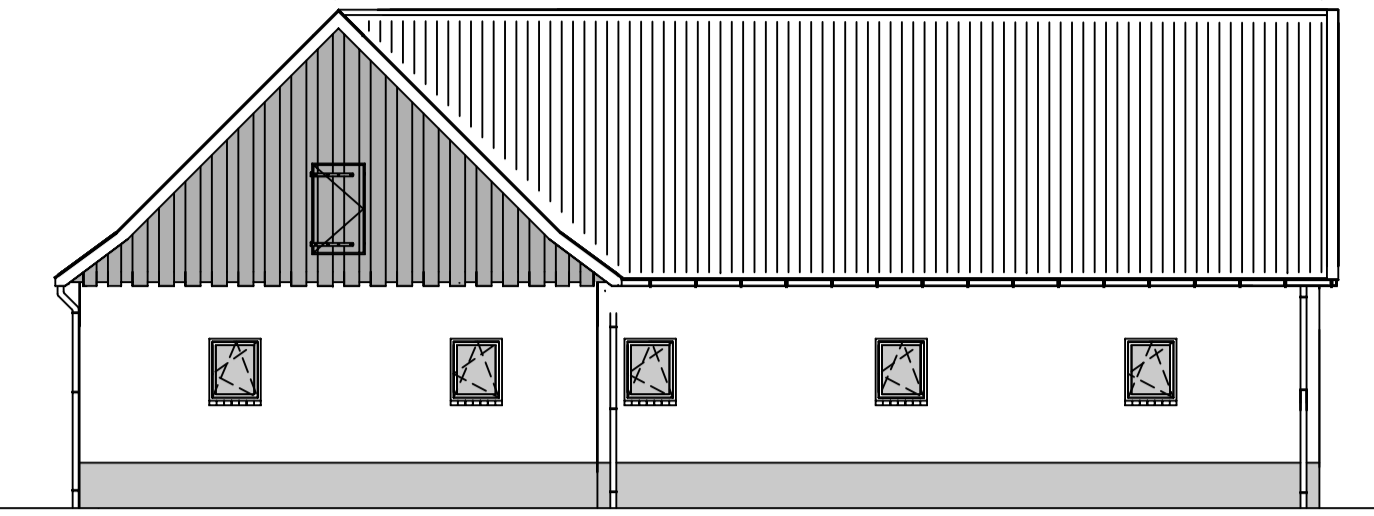

Rechter zijgevel

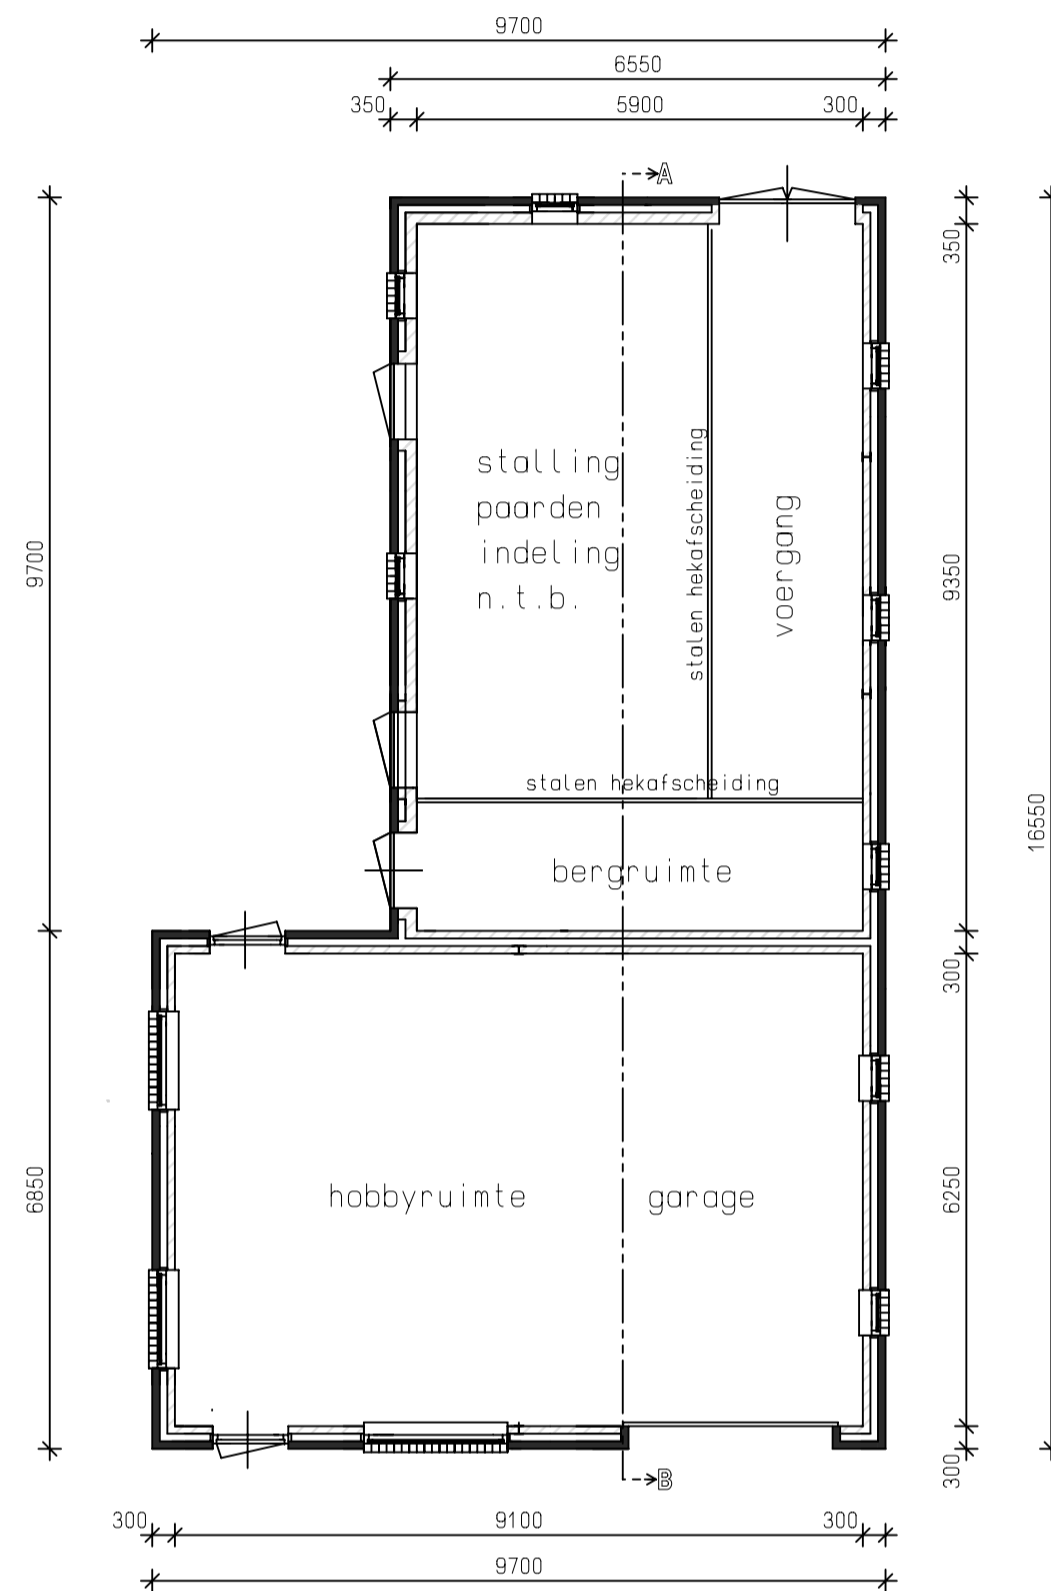


Plattegrond

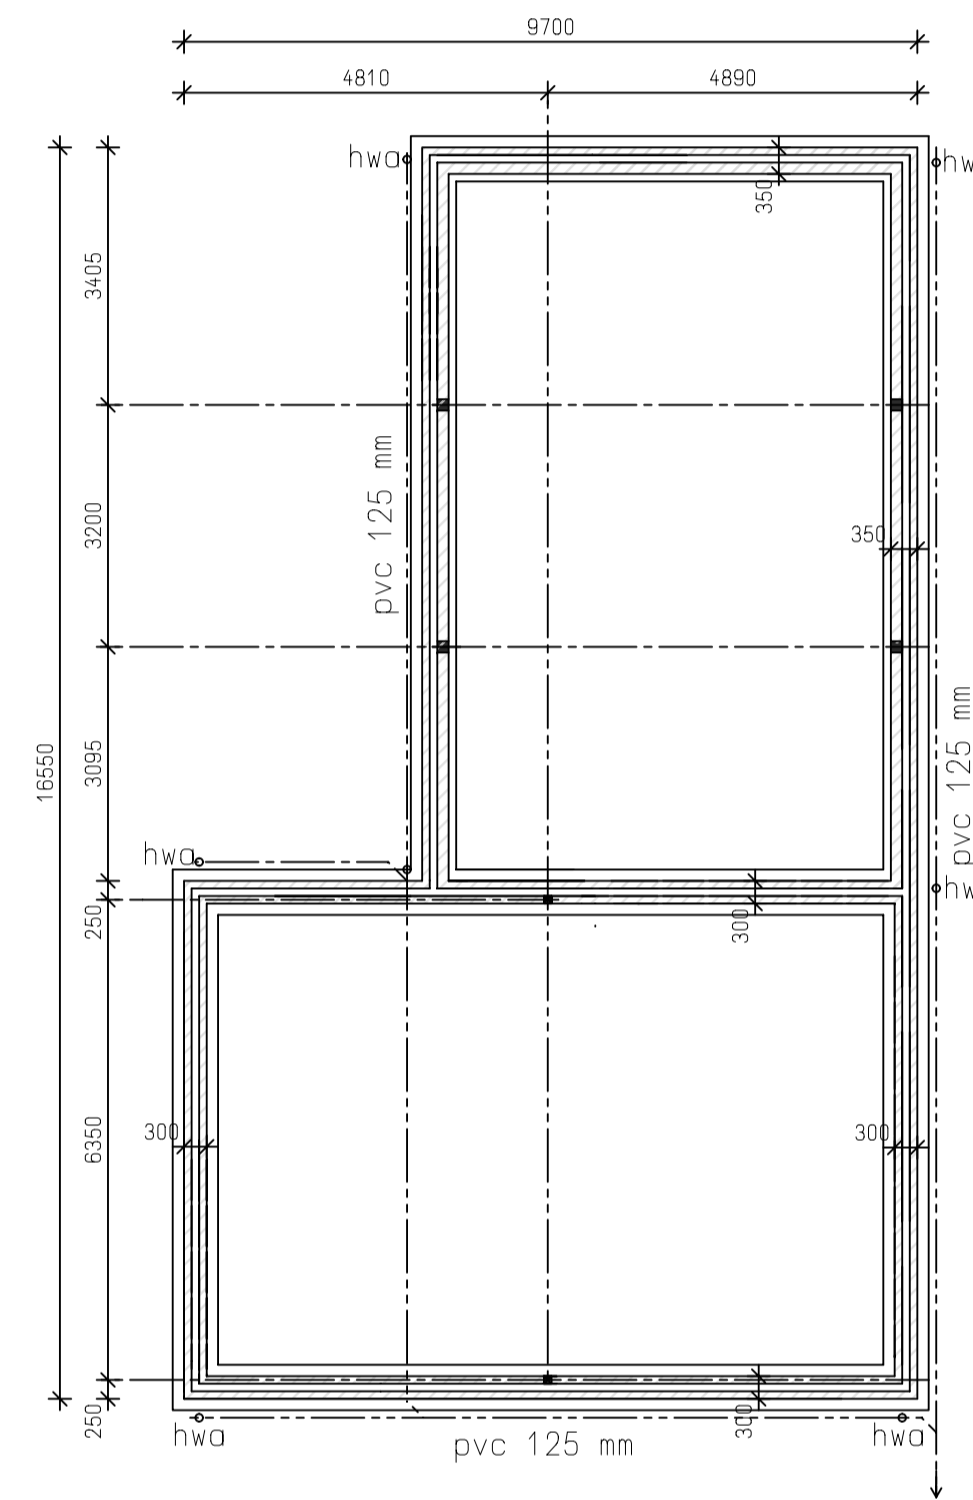


Fundering+Rioleringsplan

fundering
aanlegbreedte conform
constructieberekening
beton CX 20/25-XC2
wapening FEB 500
P.S = betonpoer met stiep

riolering aansluiten op
gemeenteriool vlgns
de hiervoor gestelde
eisen van de gemeente
Berkelland.

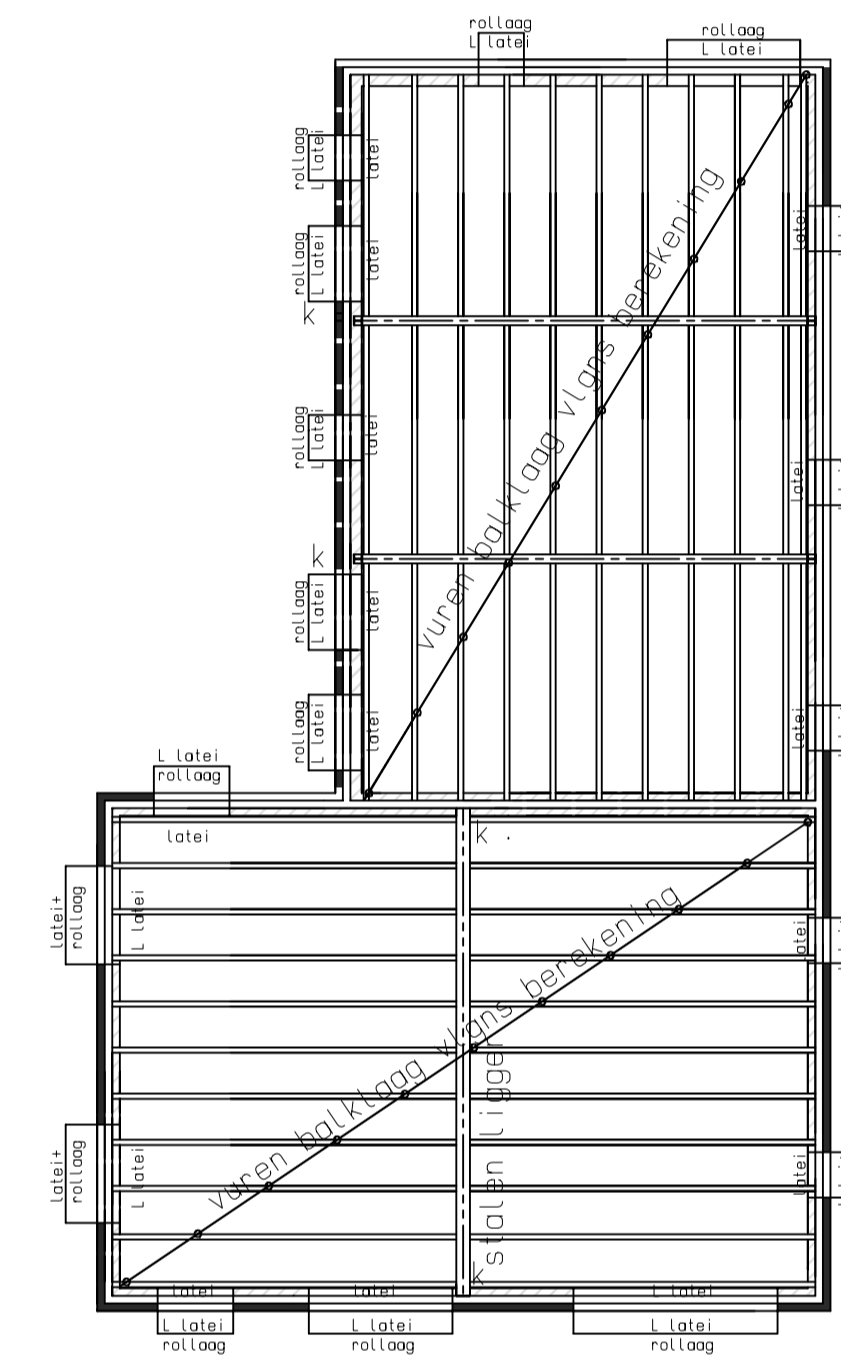


Zolderplan

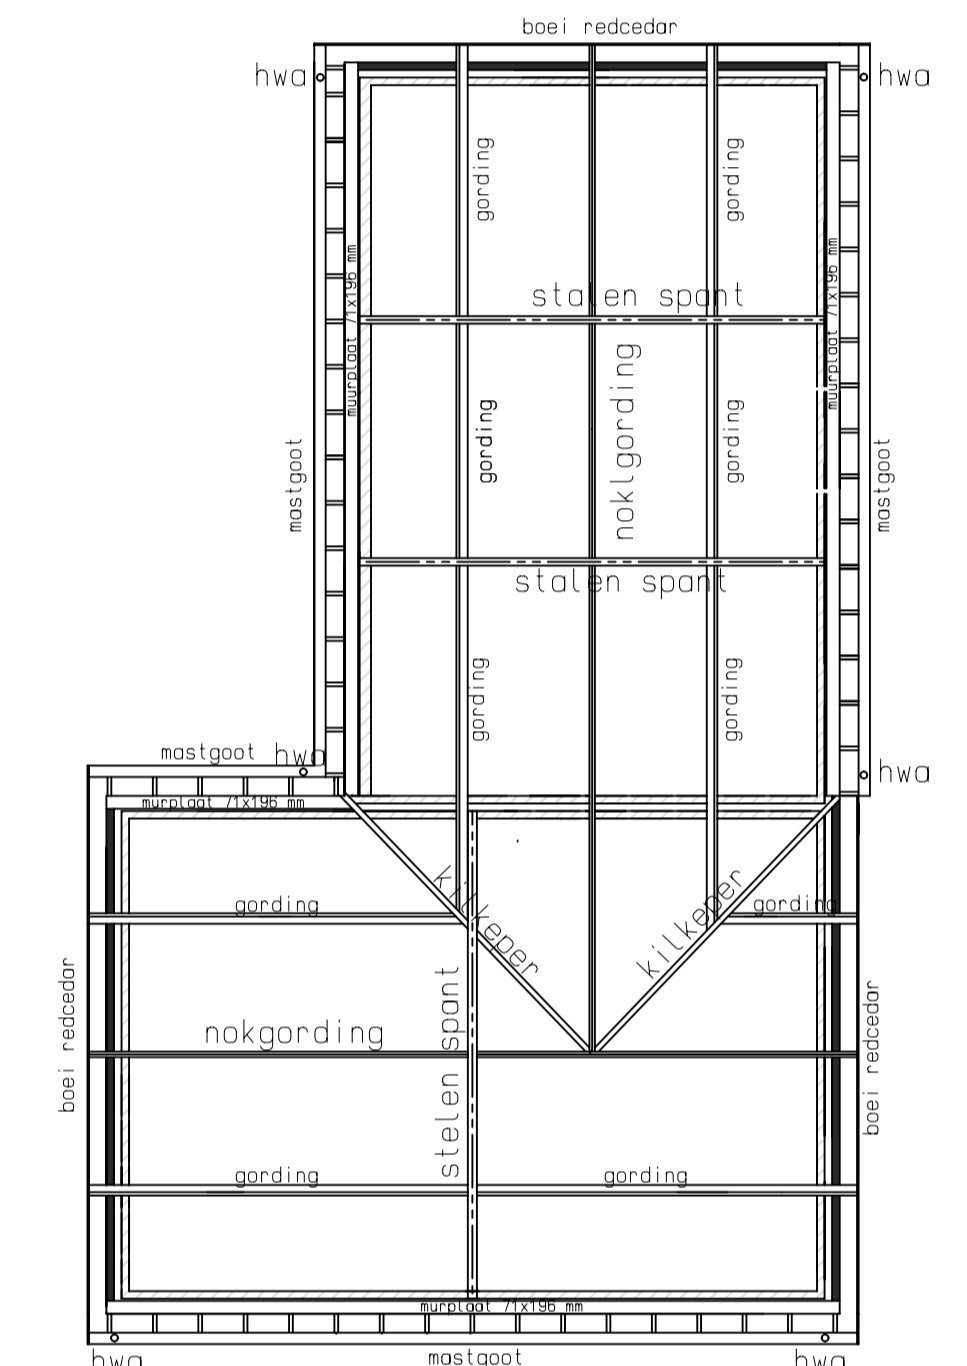

Kapplan

Dakopbouw:
gebakken dakpan 0.H. antraciet
panlat 22x50 mm
geïsoleerde dakplaat R=3.0
gording vlgns berekening

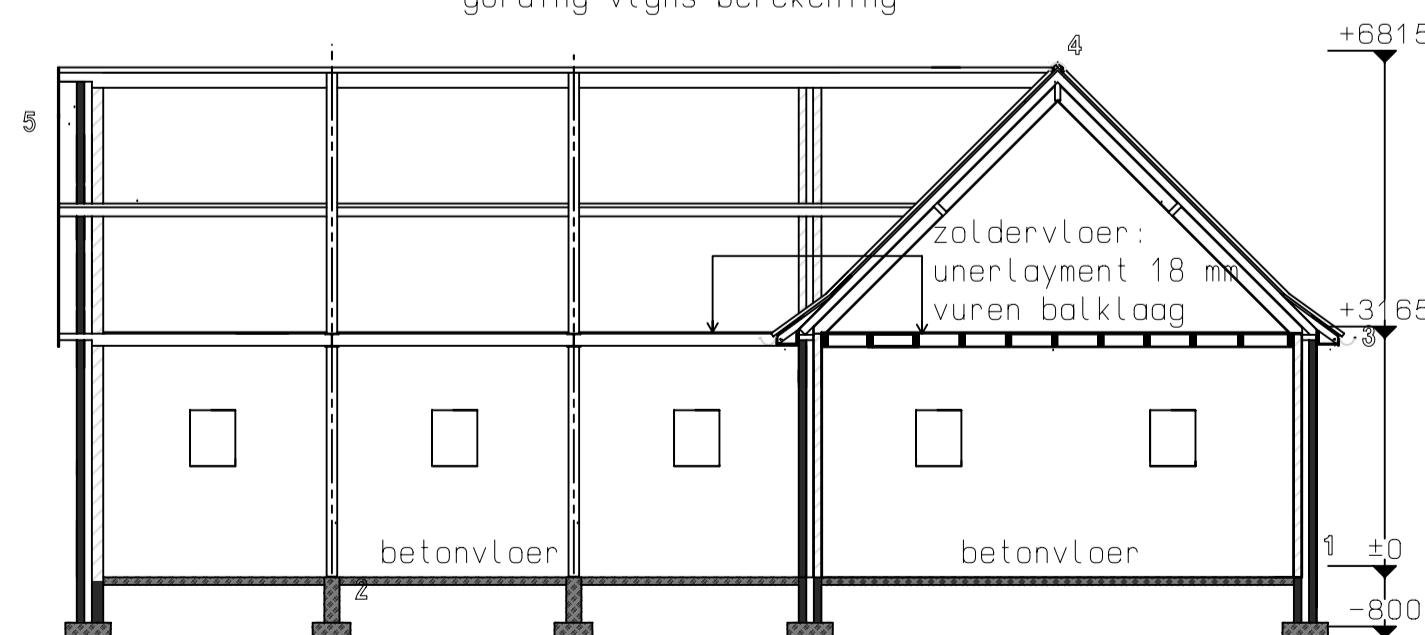


Doorsnede A-B

KLEURENSCHEMA

gevels	: gevelsteen	kleur roodbruin
topgevels	: larix geveldelen	kleur onbehandeld
boeien	: hout	kleur wit
kozijnen	: hout	kleur creme
draaidelen	: hout	kleur groen
kolommen	: staal	kleur verzinkt
dak	: dakpan	kleur blauw/grijs
dagoten	: zink	kleur grijs


CONSTRUCTIEBEREKENING
Voor de zwaarte van de beton,hout-en staalconstructie
volgens constructieberekening.

totale oppervlakte nieuwbouw 129 m2

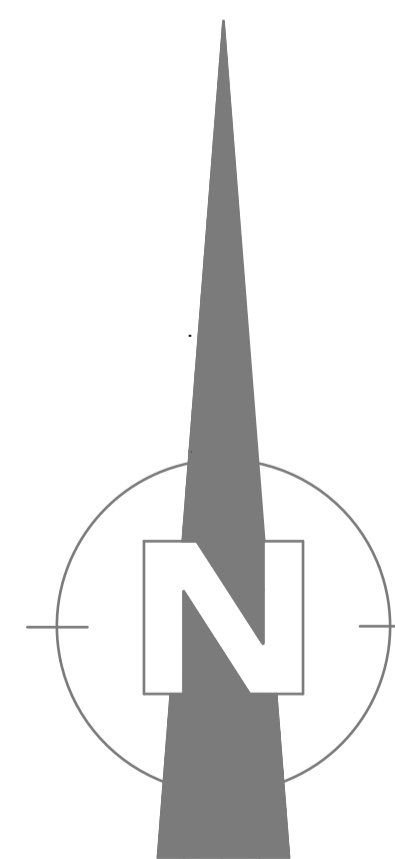

Situatie

Kad gem Neede
Sectie G
Perceelnummer 1210
Schaal 1:1000

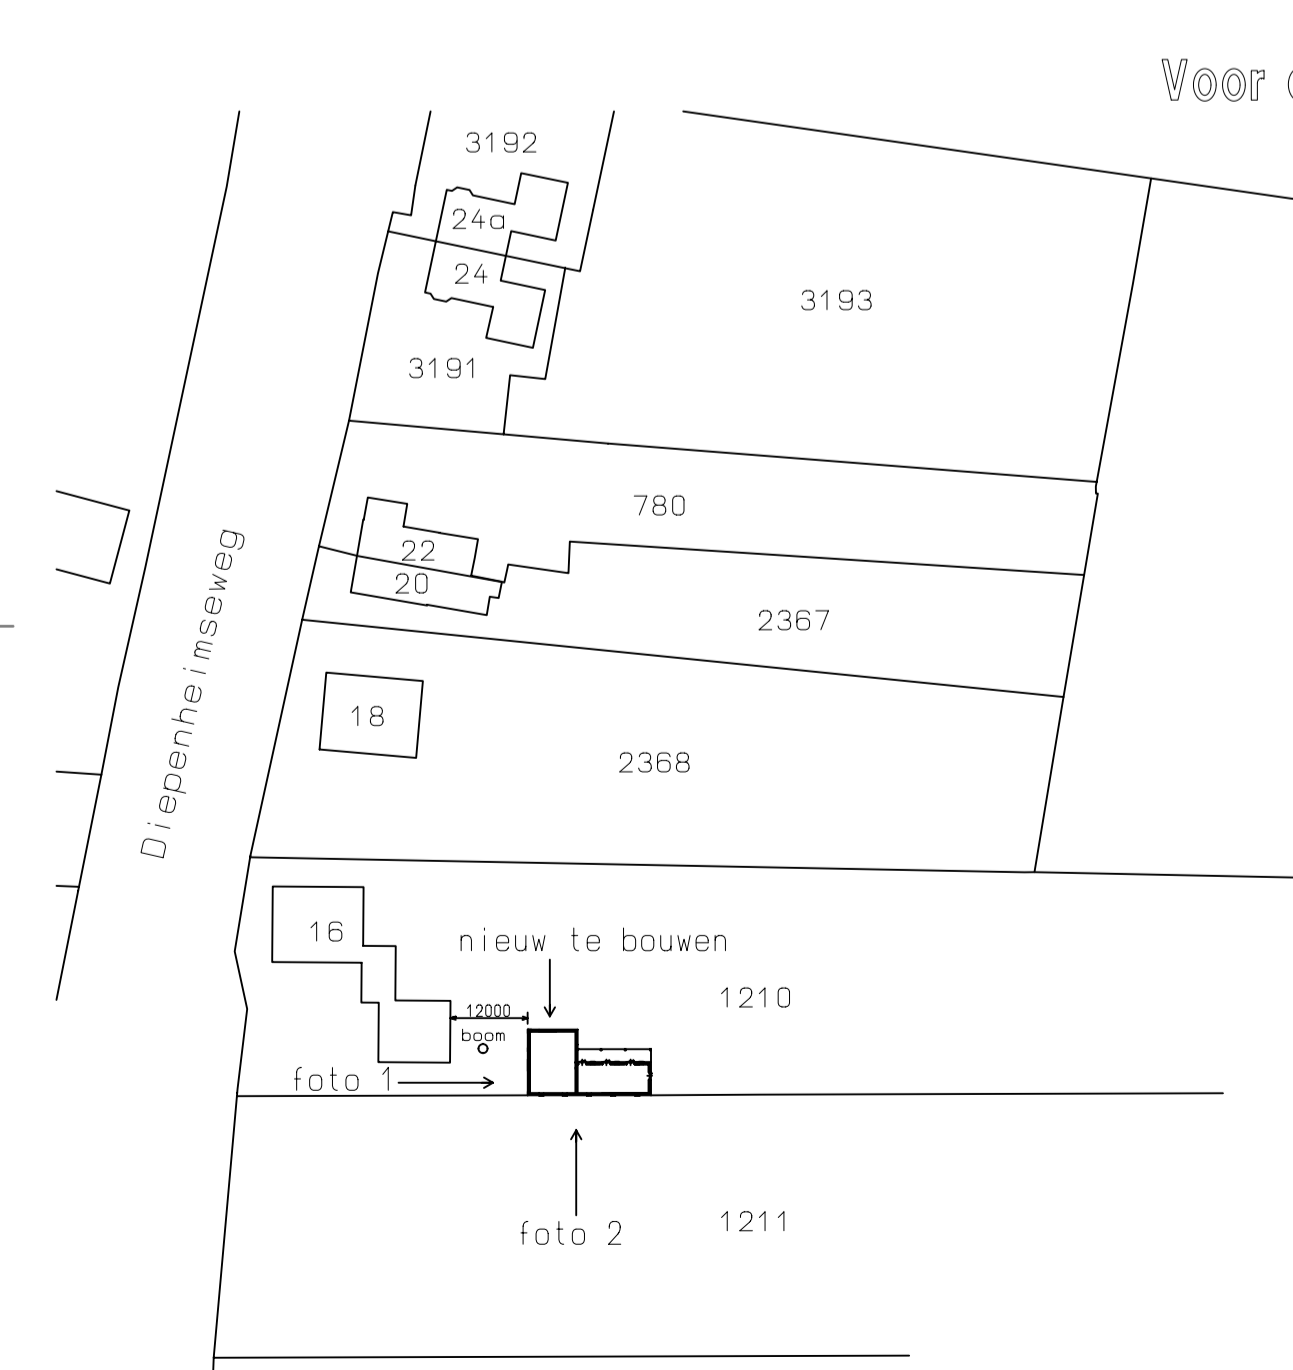

Voor de te slopen bebouwing zie tekening t.b.v. sloopmelding

gemeente **Berkelland**
Behoort bij besluit van
burgemeester en wethouders
van Berkelland
datum: 5 nov 2015
zaaknr: 94153
AB-nr: AB2014211

Project: Nieuwbouw garage,berging en
paardestal
Adres: Diepenheimseweg 16 7161 MH Neede.

Fam P.Grefte.
Opdrachtgever: Diepenheimseweg 16
7161 MH Neede.

TEUNISSEN CALCULATIES
de Pos 62 7273 RG HaarLo tel 0545-261485
fax 0545-286990 www.dtcaculaties.nl
email : info@dtcalculaties.nl

Schaal 1:100 1:10
Formaat A1
Getekend: 14-07-2014
Gewijzigd: 30-07-2014
Bladnummer:
G1