
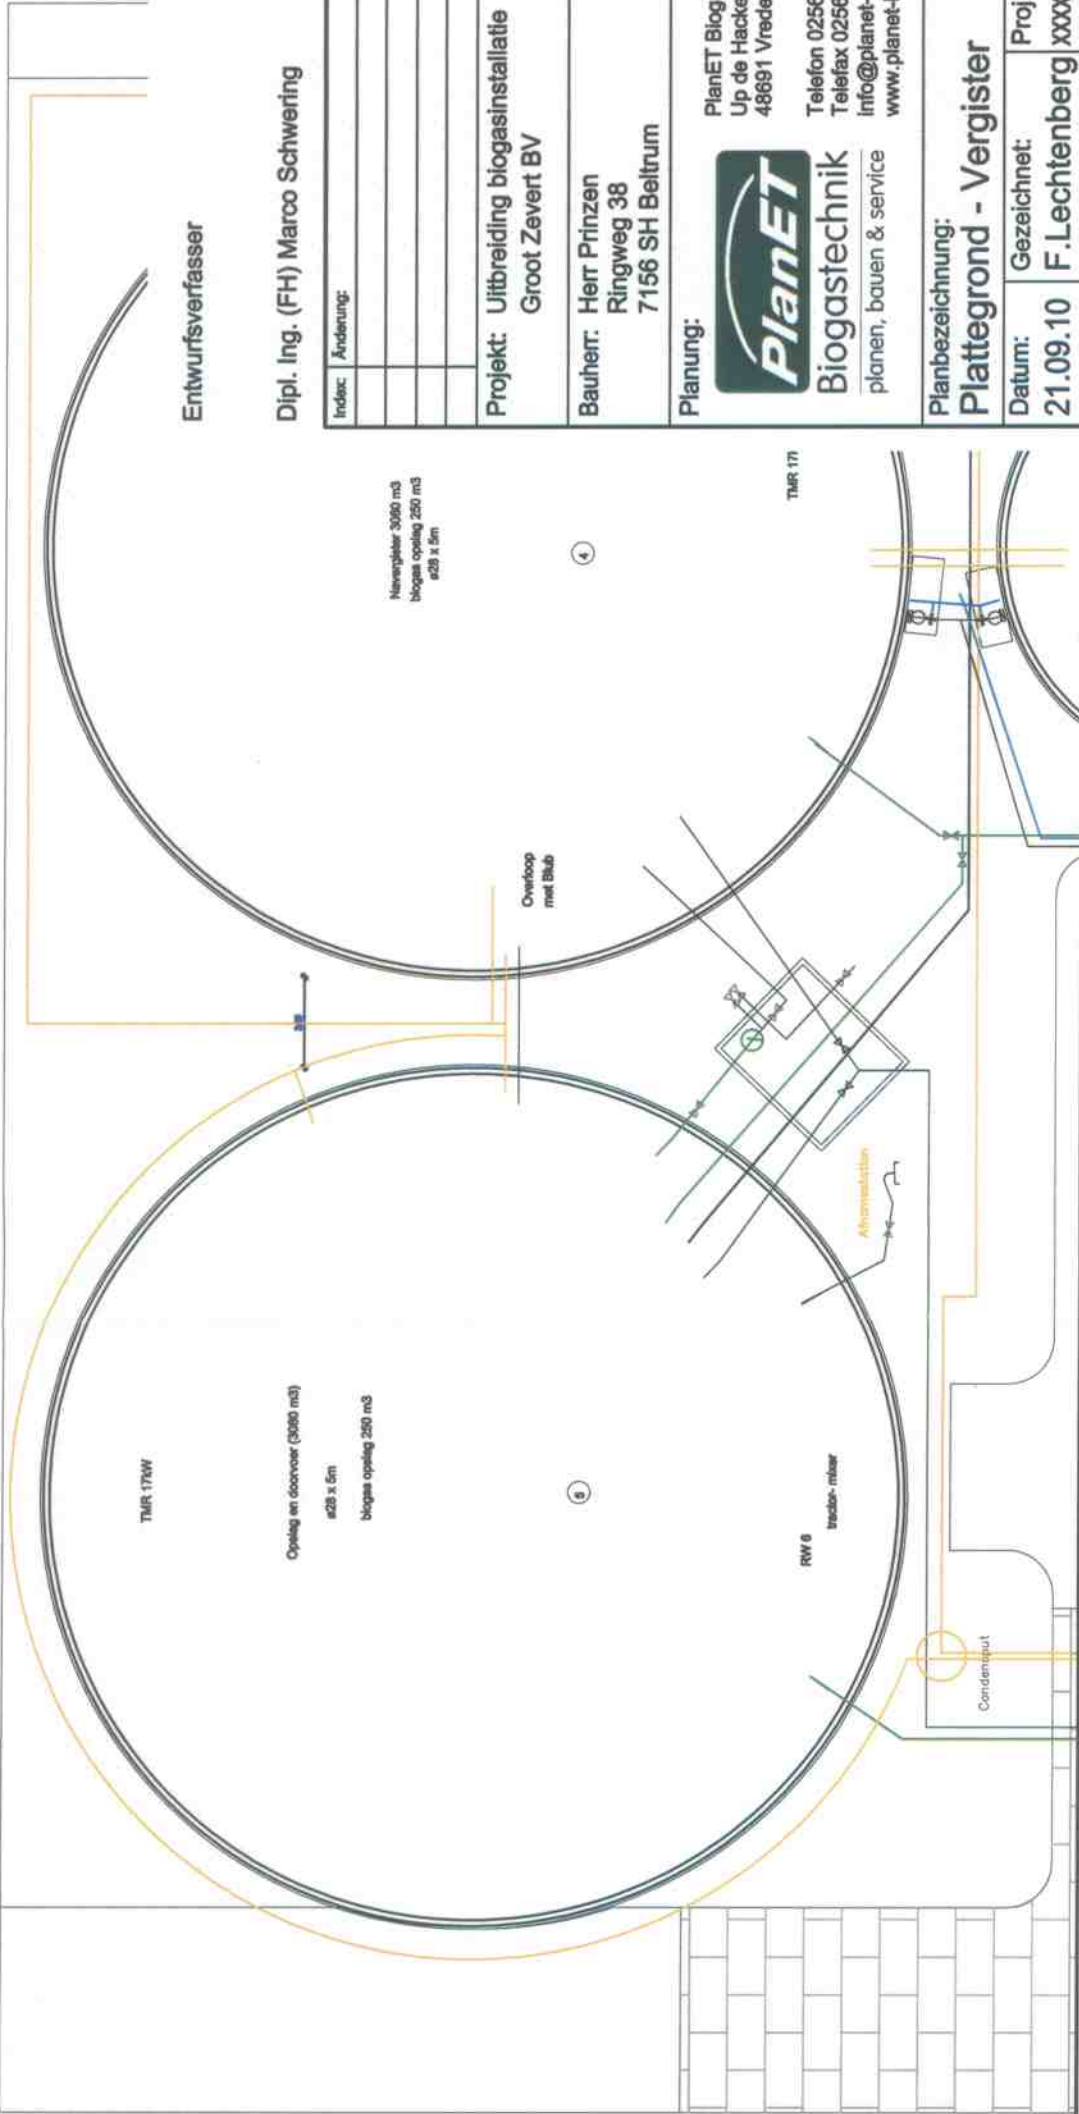


Afdeling :	beh :
Afschrift :	ovb :
Ingekomen :	nr :
Afhandelen voor	
Afgemeld: O schiedelijk - briefnr:	
O melding - inhoud:	

Ingekomen: 29 SEP. 2010 nr:

Behoort bij besluit van
 ourgemeester en wethouders
 van Berkelland d.d. 28 JUN 2011
 nummer: B A 2010291

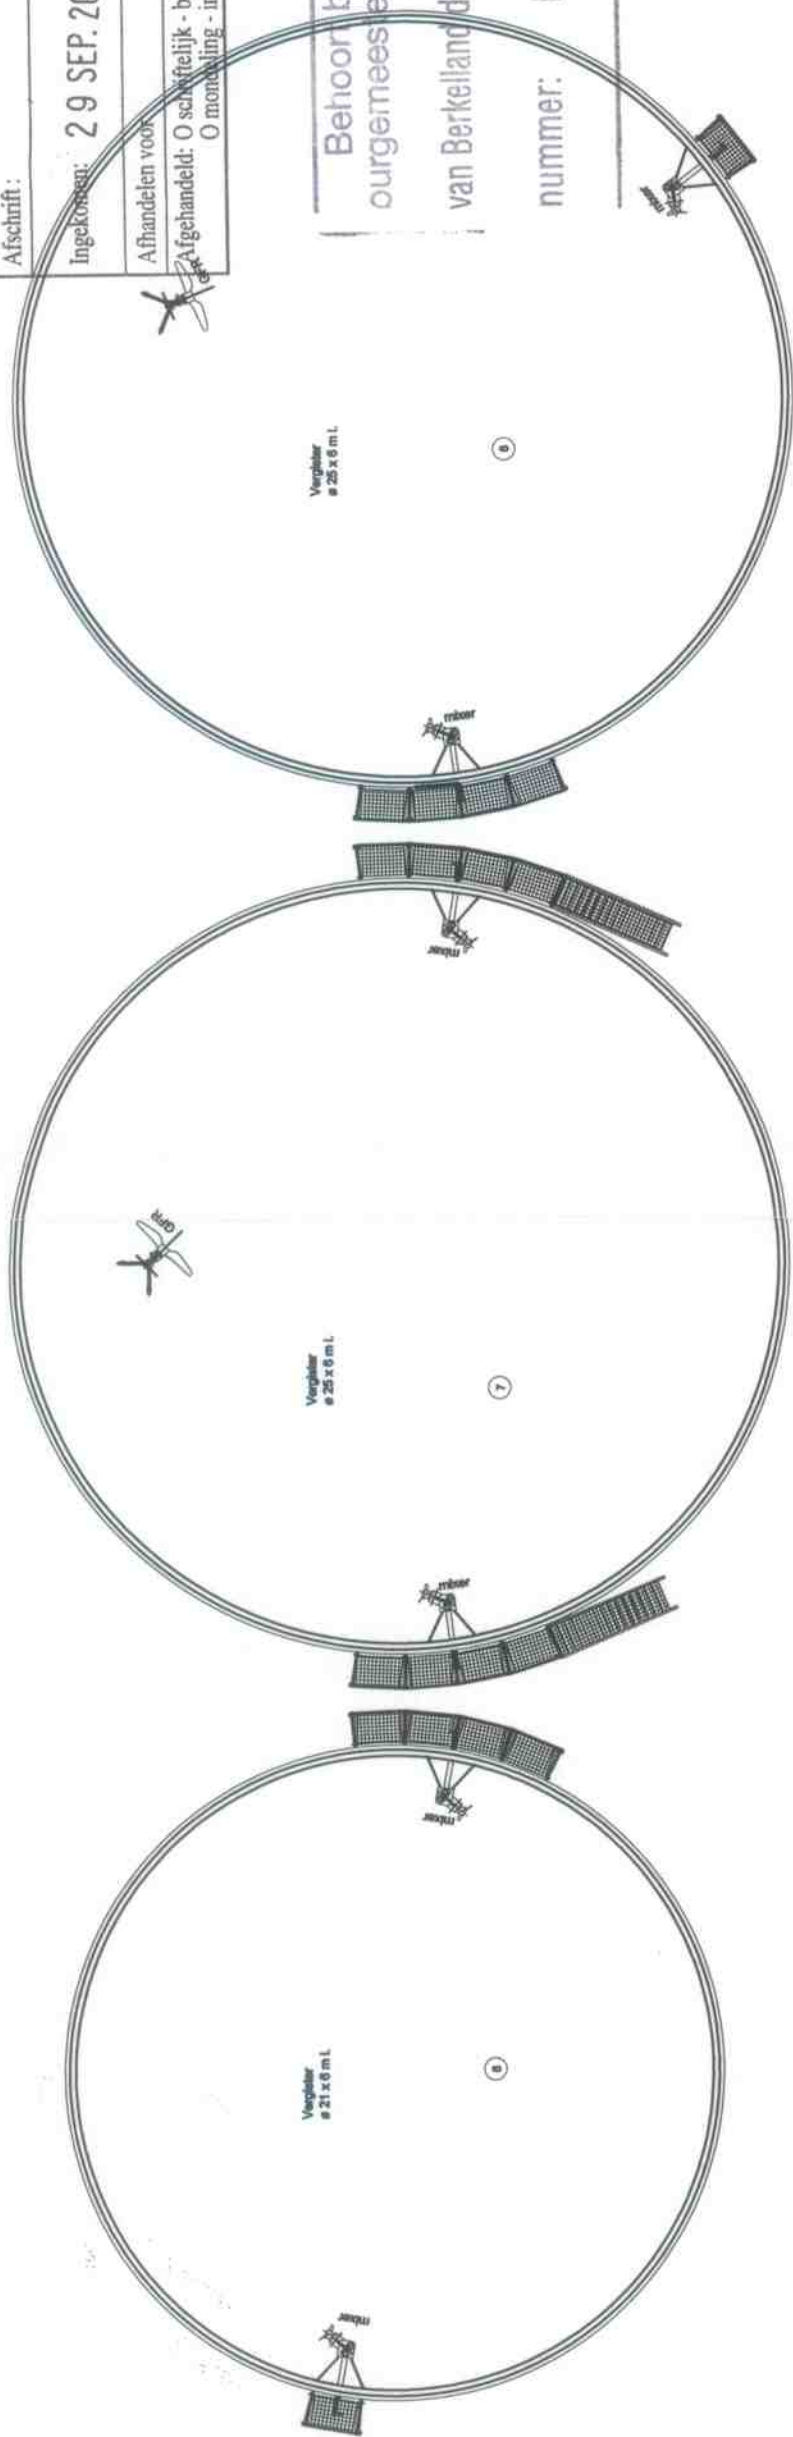

Dipl. Ing. (FH) Marco Schwering

Indic:	Andering:	Datum:

Projekt: Uitbreiding biogasinstallatie
 Groot Zevert BV

Bauherr: Herr Prinzen
 Ringweg 38
 7156 SH Beltrum

Planung: **Planet** Biogastechnik
 planen, bauen & service
 PlanET Biogastechnik GmbH
 Up de Hacke 26
 48691 Vreden
 Telefon 02564/3950-0
 Telefax 02564/3950-50
 info@planet-biogas.com
 www.planet-biogas.com

Planbezeichnung:	Maßstab:
Plattegrund - Vergister	1:250
Datum:	Proj.-Nr.:
21.09.10	F. Lechtenberg xxxxx
Gezeichnet:	Plan Nr.:
	PV 01