
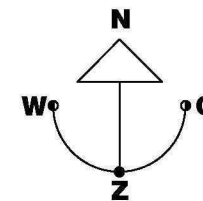


**Behoort bij besluit van
burgemeester en wethouders
van Berkelland**

datum: 28 nov 2018

zaaknr: 210552

nr: AB 2018026

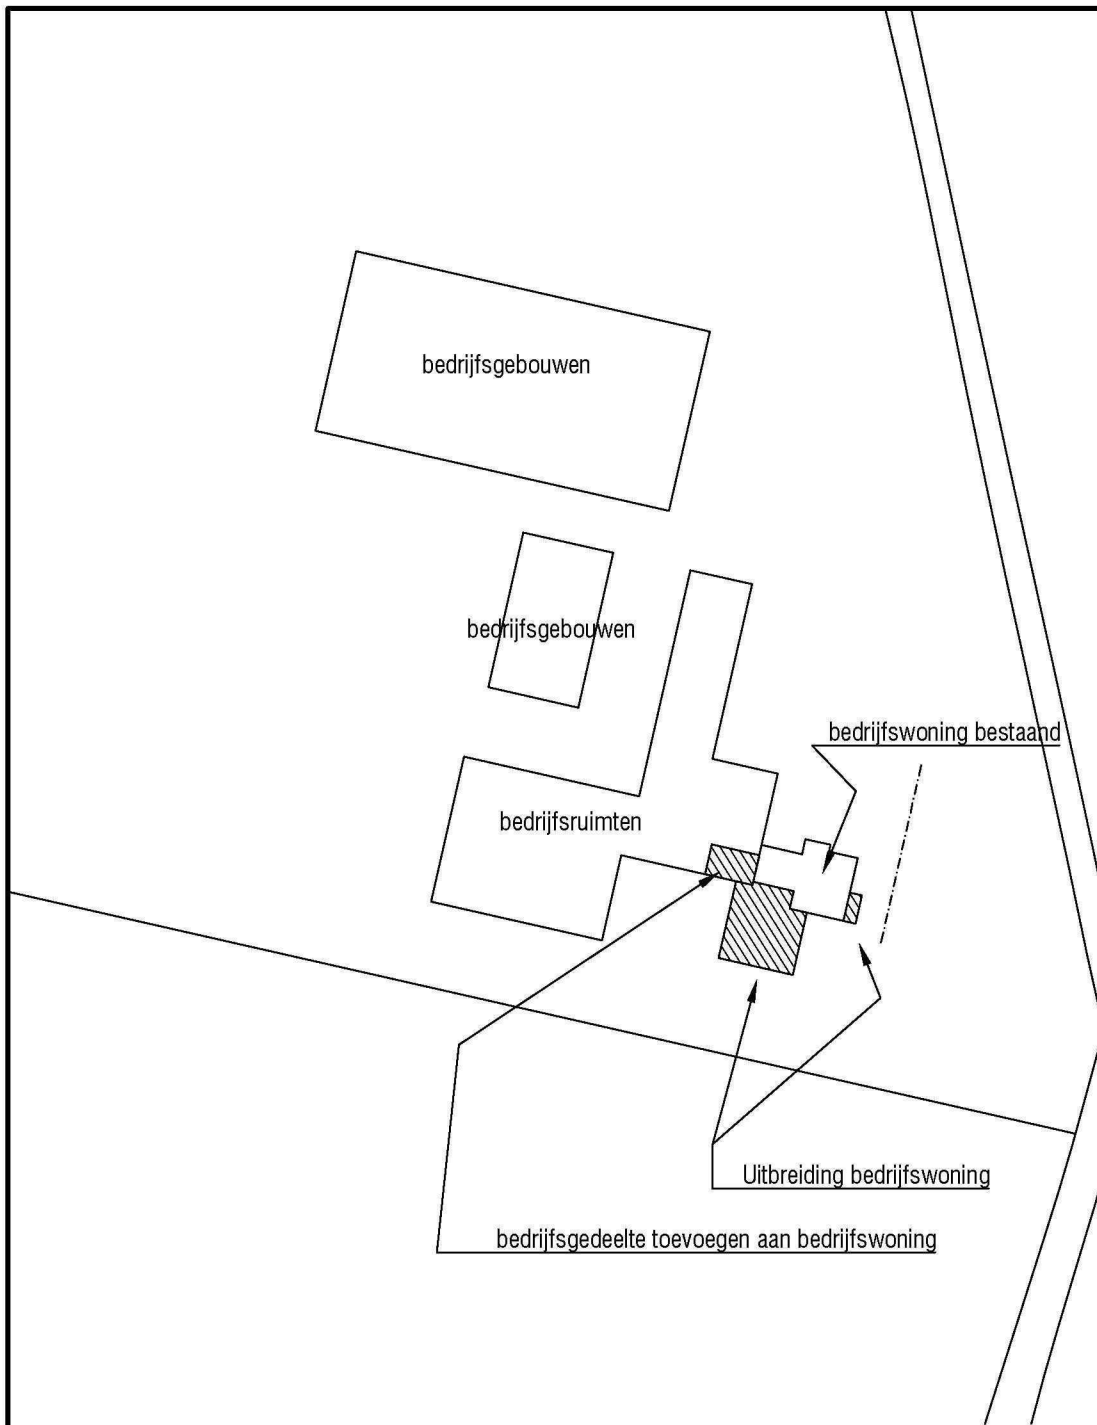

Kedestraal bekend.
Gemeente: Berkelland
Plaats: Beltrum
Sectie: W
Nummer: 162

	Proj./Tek.nr. 0001	Schaal: 1:1000
	Datum: 29-01-2018	Gewijzigd:
Onderwerp: Situatieschets	Get.:	