





**RECHTER GEVEL**  
*bestaand*

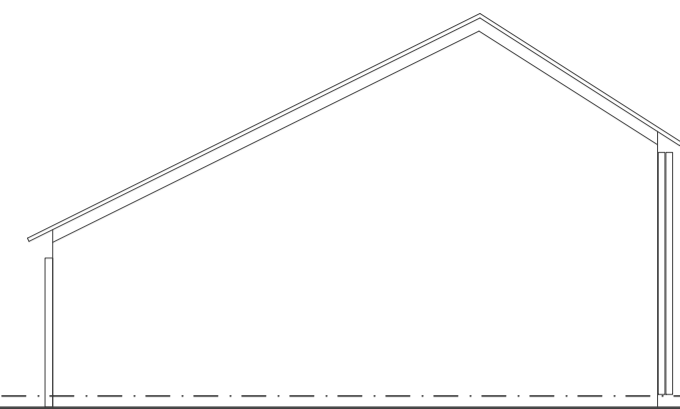

**LINKER GEVEL**  
*bestaand*

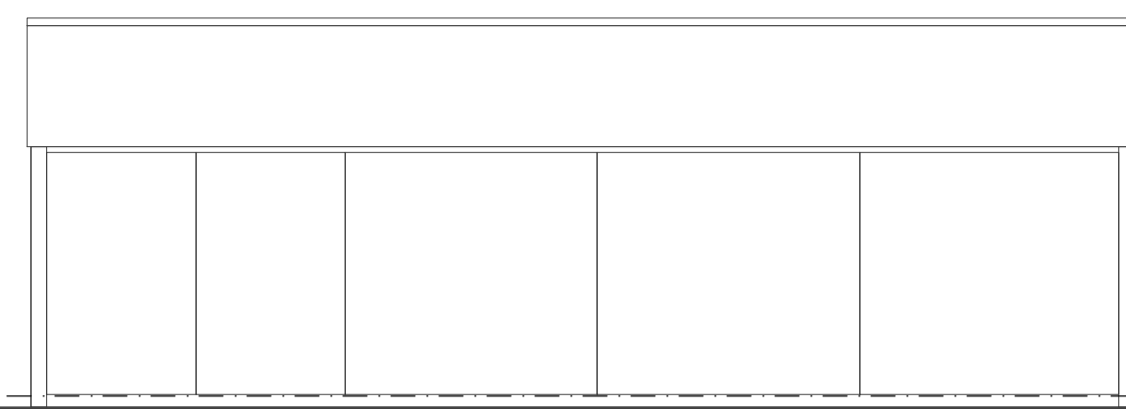


**VOORGEVEL**  
*bestaand*

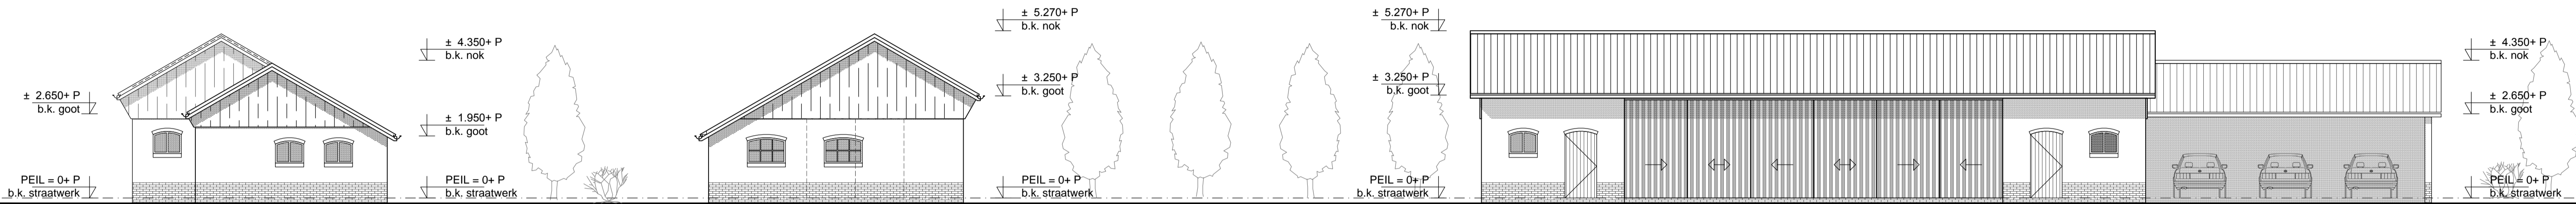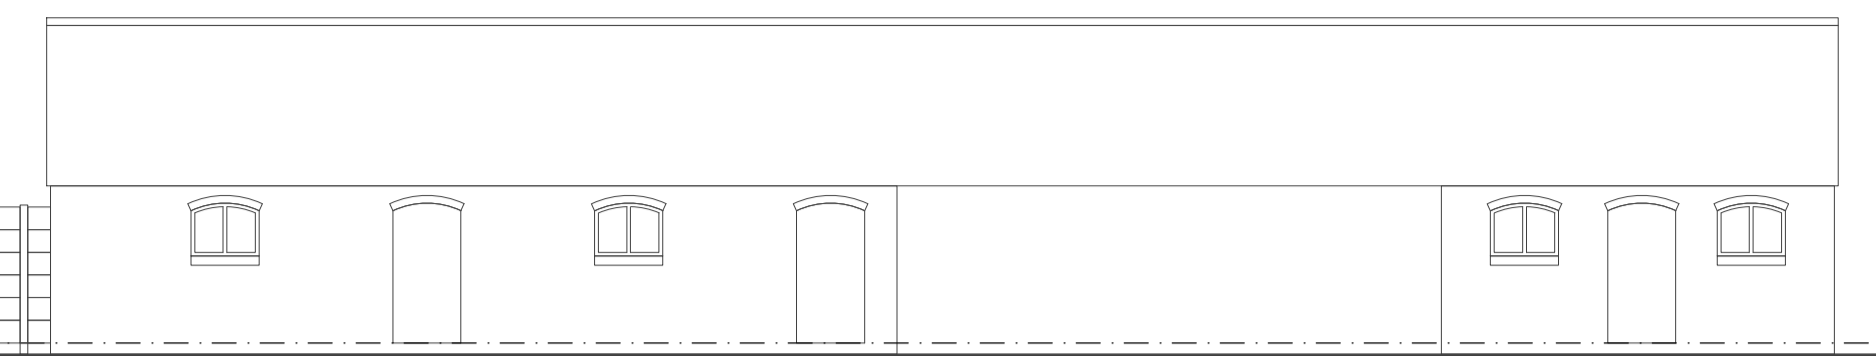



**RECHTER GEVEL**  
*gewijzigd*

**LINKER GEVEL**  
*gewijzigd*

**VOORGEVEL**  
*gewijzigd*

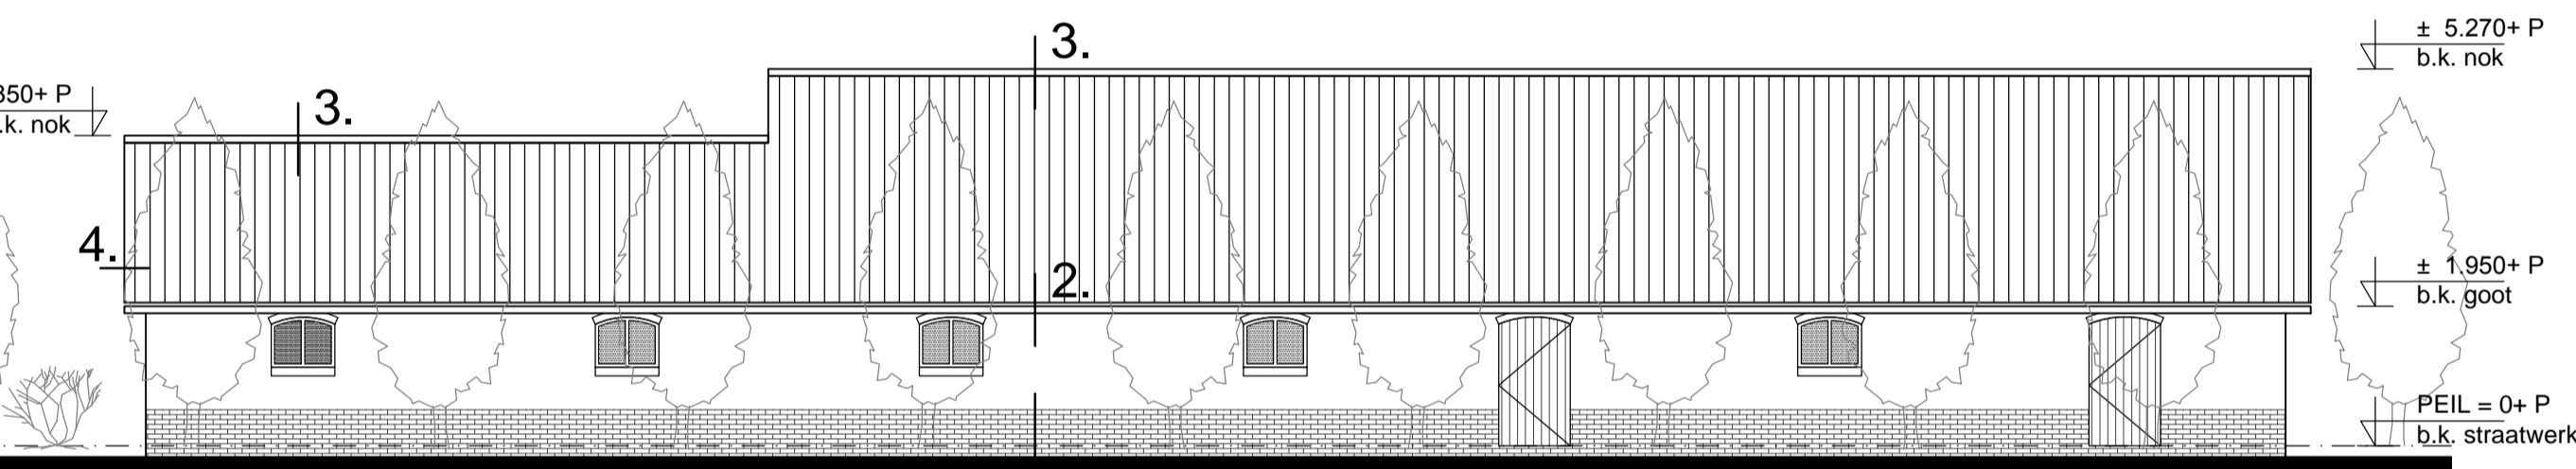


**1. ACHTERGEVEL**  
*gewijzigd*

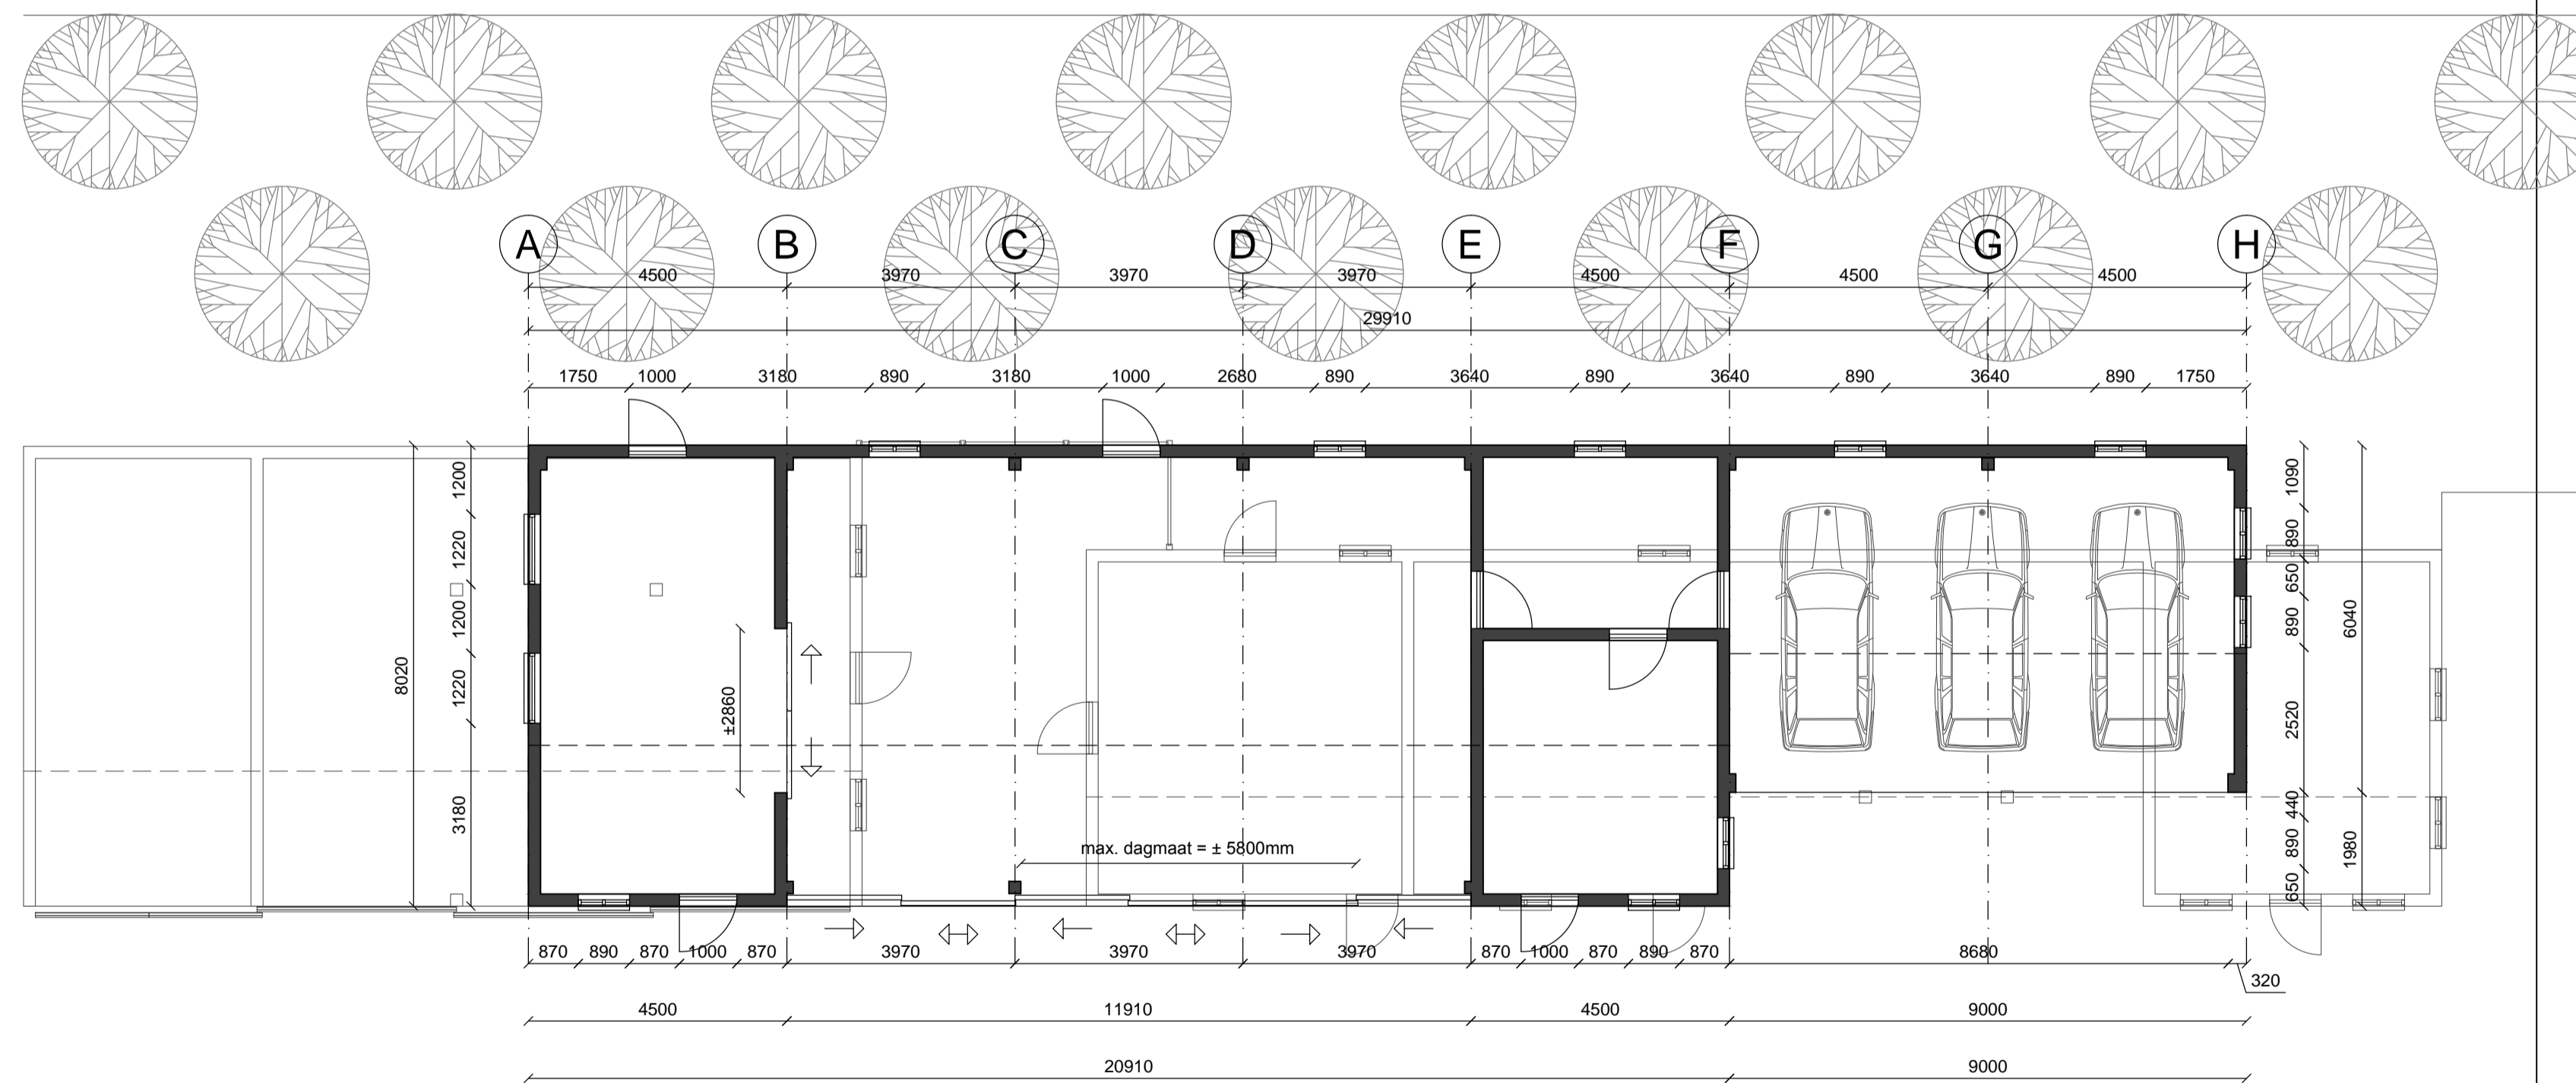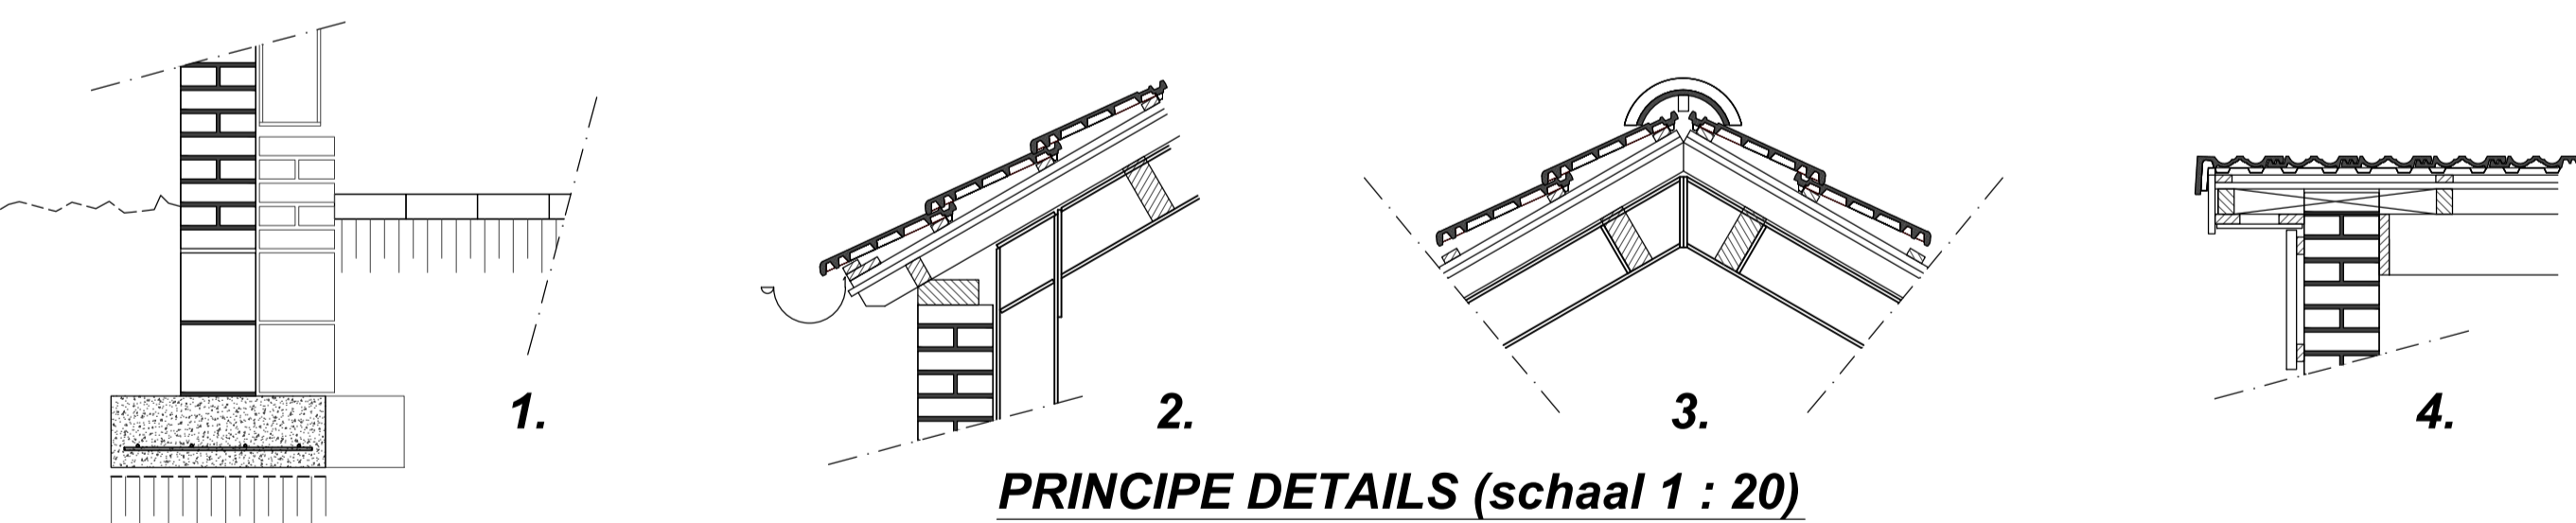

**PLATTE GROND**

Max. bebouwing = 150m<sup>2</sup> + (totaal m<sup>2</sup> bijgebouwen -> 150 m<sup>2</sup>);  
150 + ((284 + 11 + 13 + 14) / 2) = 150 + 86 = 236 m<sup>2</sup>  
Te handhaven tuinhuis = 14 m<sup>2</sup> +/- af  
Toegestane vernieuwbouw = 222 m<sup>2</sup>  
= bestaande bebouwing welke gesloopt dient te worden, totaal ca. 284 + 11 + 13 = ± 308 m<sup>2</sup>

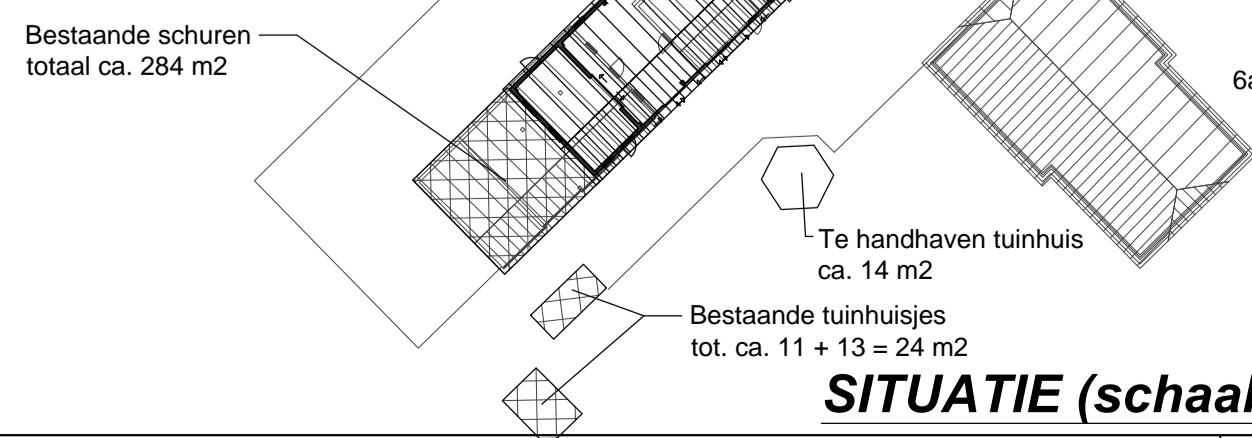

**SITUATIE (schaal 1 : 500)**

Kadastrale gegevens:  
Gemeente Eibergen  
Sectie: W  
Nr.: 328

**Kleuren & materialen:**

gevels baksteen wf  
kozijnen beton / ijzer  
deuren hout opgeklapte vellingdelen  
dakbedekking keramische pannen  
windveer hout  
gevelbekleding hout (lariks)  
spanten staal, gestraald & zinkfosfaatprimer

rood genuanceerd als bestaand  
wit  
groen als bestaand  
rood/oranje als bestaand (woning)  
wit  
natuurl

OPDRACHTGEVER: Fam. Roelink  
Grolseweg 6a  
7156 LD BELTRUM

WERK: Verbouw schuur  
bestektekening

GEWILZIGD: 20-05-2016  
DATUM: 03-05-2016  
SCHAL: 1 : 100 (A2)  
BLADNR: B-1  
Beltrim Bouwprojecten BV  
Kempersweg 1-B 7156 RC Beltrum  
Tel: 0544 - 48 20 80 Fax: 0544 - 48 22 80 E: info@beltrim.nl I: www.beltrim.nl