


hoofdbouw blijft gehandhaafd:

GEBOUWNR:	INHOUD:	OPPERVLAKTE:
A = HOOFDBOUW	± 1350,00 m ³	250,40 m ²
TOTAAL:	± 1350,00 m ³	250,40 m ²


te slopen gebouwen

GEBOUWNR:	INHOUD:	OPPERVLAKTE:
B = BIJBOUW	1118,74 m ³	277,00 m ²
C = BIJBOUW	731,71 m ³	242,80 m ²
D = BIJBOUW	1197,84 m ³	347,20 m ²
E = BIJBOUW	899,13 m ³	197,57 m ²
F = BIJBOUW	39,28 m ³	15,56 m ²
TOTAAL:	3986,7 m ³	1080,13 m ²

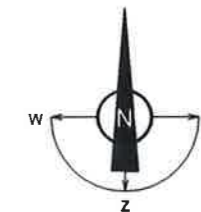

Situatie schaal 1:500
Kuipersdijk 12 te Haarlo
Sectie G, nr. 0045
Gemeente Berkelland

SITUATIE

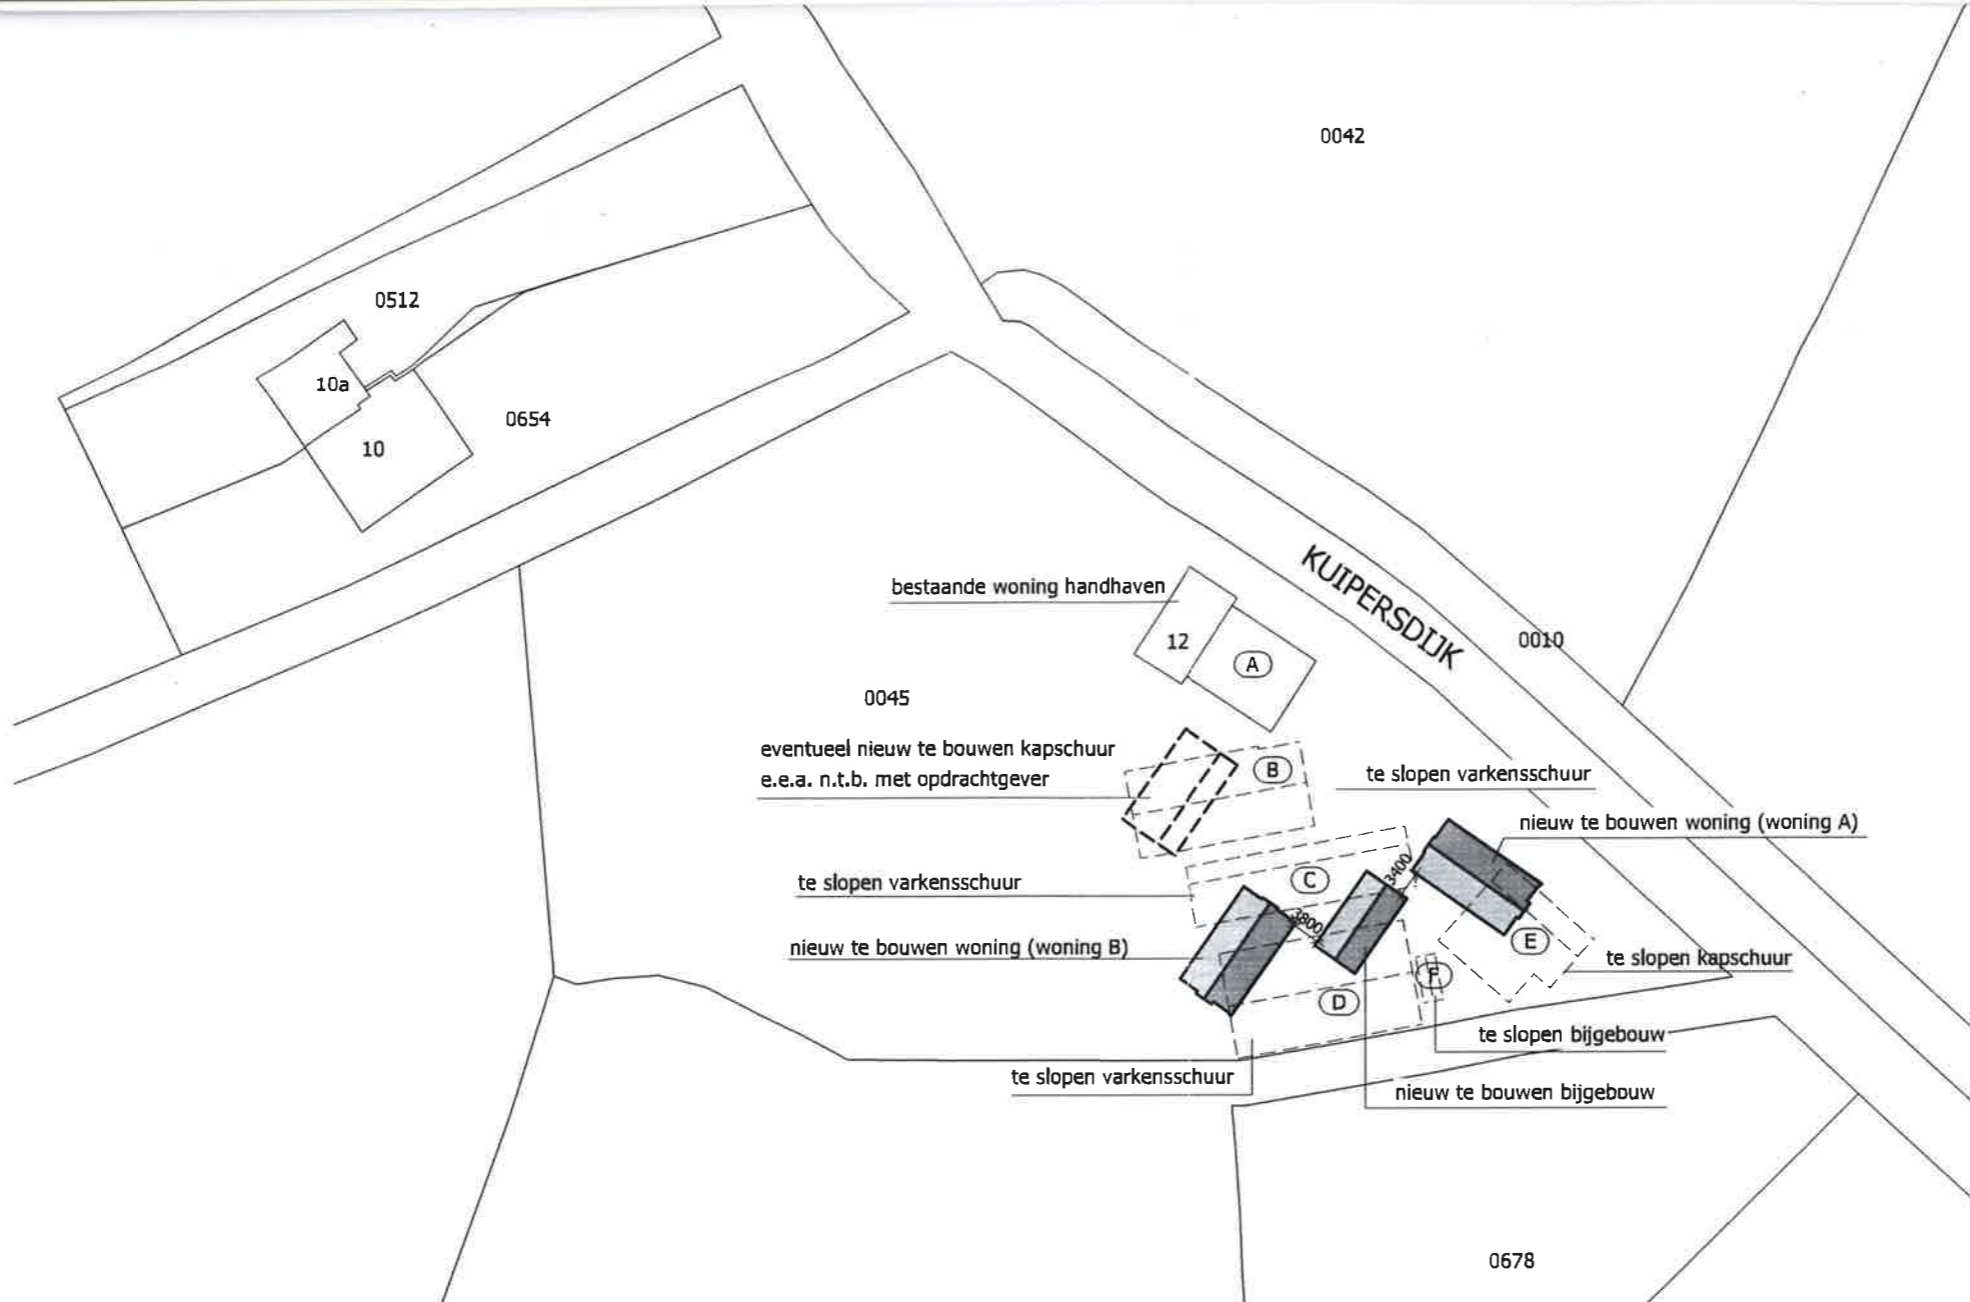

Behoort bij besluit van
burgemeester en wethouders
van Berkelland d.d. 23 AUG 2012
nummer: OR 2012 0 1 8

WONING A

MATERIALEN- EN KLEURENSCHEMA

ONDERDELEN:	MATERIALEN:	KLEUREN:
gevels	metselwerk	antraciet
gevelbekleding	hout	antraciet/ naturel
trasraam	raapwerk	grijs
voegwerk	cement specie	grijs
dakbedekking	pannen	antraciet

TWEE VRIJSTAANDE WONINGEN EN BIJGEBOUW AGROBOUW TE HAARLO



■ schaal: 1:100 / 1:500

■ Formaat: A1

■ Projectleider: R. Pol

■ Opdrachtgever:
AgroBouw
Telgenweg 25
8111 CM Heeten
tel. 0572- 37 80 70