



PLANGEBIED

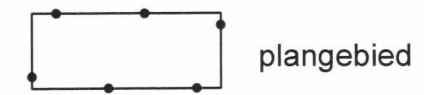

AANDUIDINGEN

maatvoering

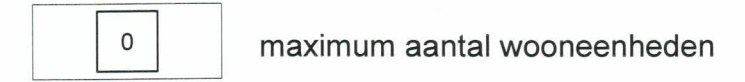

VERKLARINGEN



Vastgesteld bij besluit van de raad
van de gemeente Berkelland

d.d. 25-06-2019 nr. 9

de griffier,

de voorzitter

Verbeelding

Bestemmingsplan:
Eibergen, Centrum 2011, herziening 2018-2

zaaknummer: 231315	datum: 25 juni 2019
formaat: A3	voorontwerp: 21 december 2018
schaal: 1: 500	ontwerp: 18 februari 2019
getekend: CN	vastgesteld: 25 juni 2019
ondergrond: o_NL.IMRO.1895.BPEBG20180012.dwg	datum ondergrond: 21 december 2018

ID plan: NL.IMRO.1895.BPEBG20180012-0100



Postbus 200 7270 HA Borculo / bezoekadres: Marktstraat 1 / www.gemeenteberkelland.nl / 0545 250 250