



straatbeeld

linker zijgevel

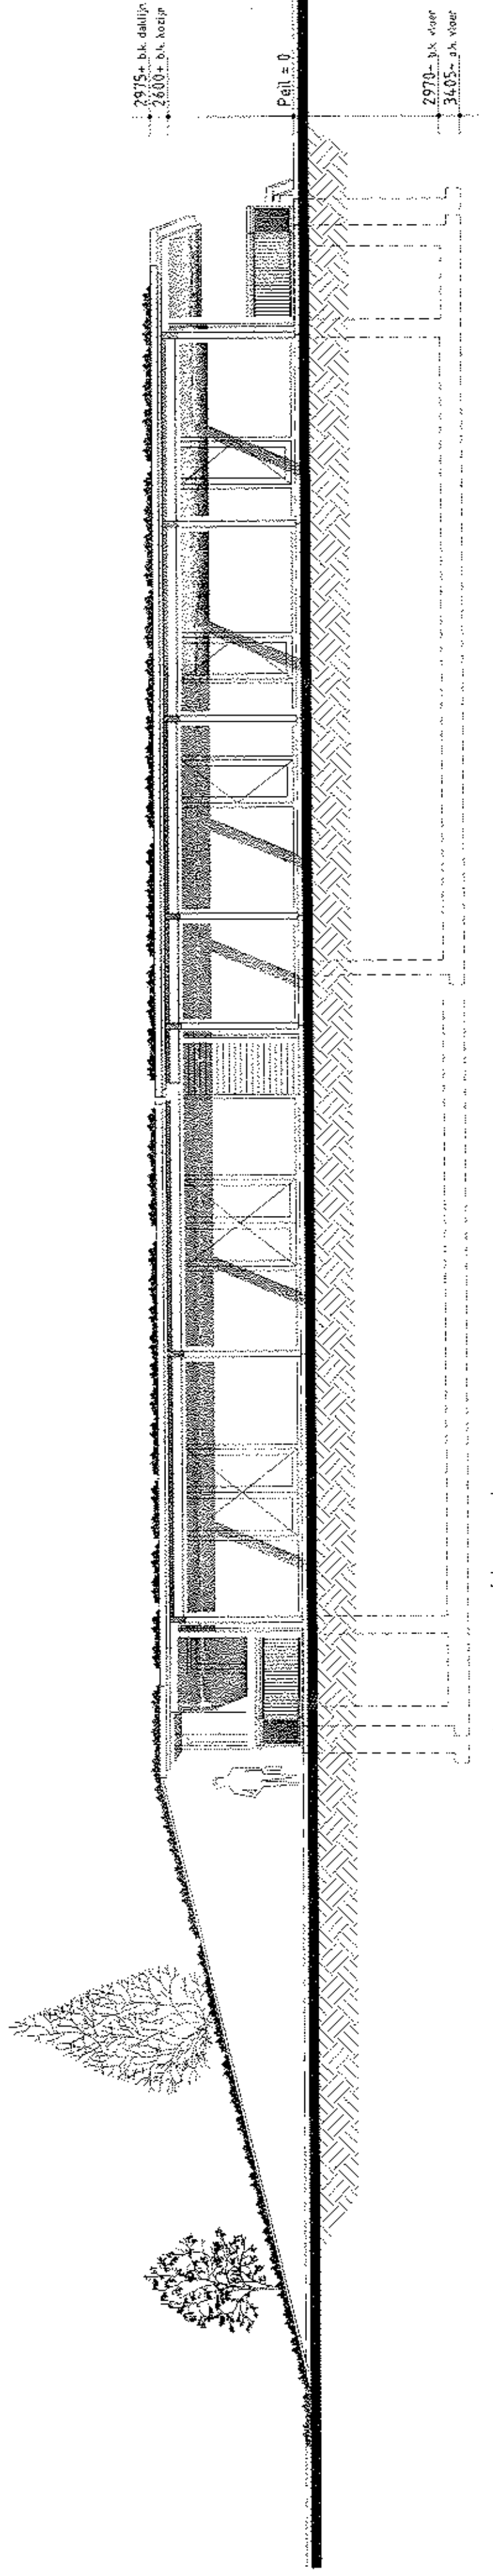

achtergevel

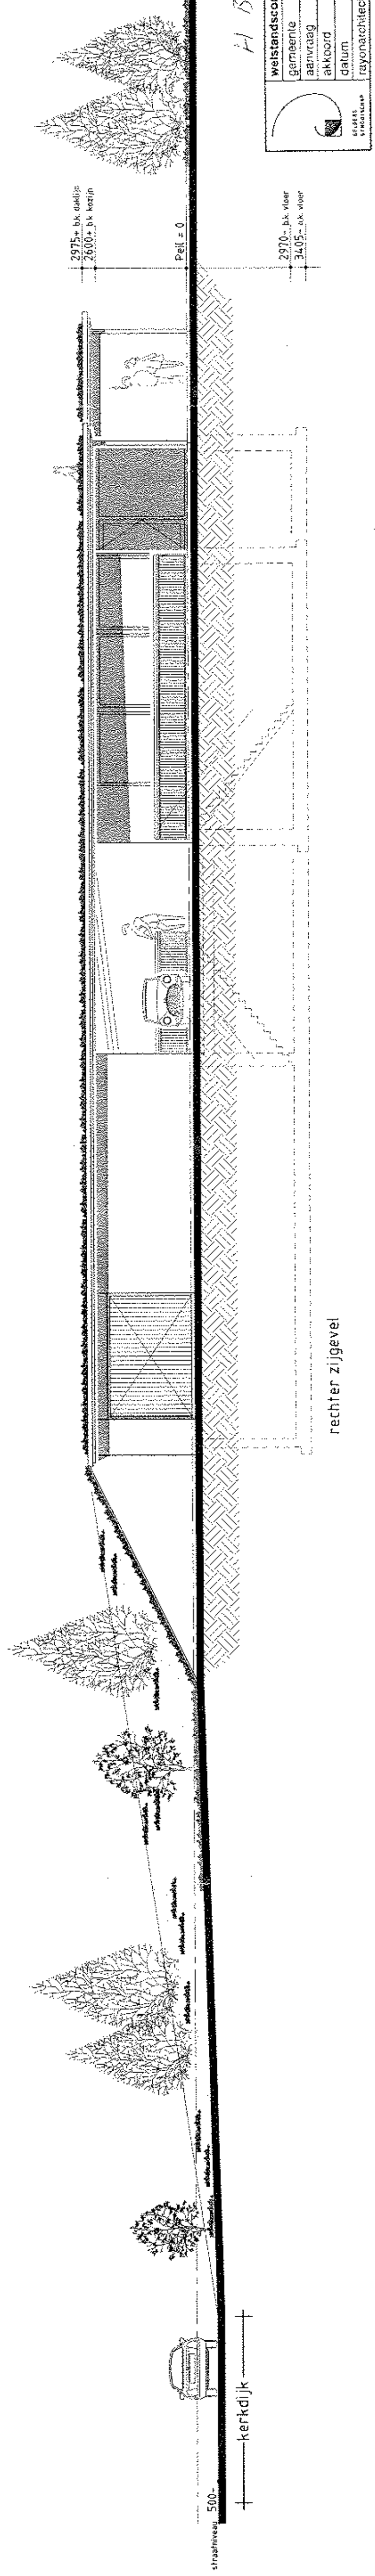

rechter zijgevel

Benoort bij besluit van
burgemeester en wethouders
van Berkelland d.d. 28 SEP 2009
nummer: B 1 2 0 0 8 1 2 0

H 1 BER 08-0298-E7

wettingscommissie	
gemeente	BC
aanvrager	voorstelling / advies
akkoord	nee / ja
datum	30-09
afgevaardigde	

plan : bouw woonhuis fam. R. Willemsen aan de kerkdijk te Eibergen
opdrachtg : fam. R. Willemsen, Groenloseweg 43, 7151 HH Eibergen
ontwerp : definitief ontwerp: gevels

schaal : 1:100	d.d. 04-12-08	a. 30-01-09	b.	c.	d.
formaat : A1	get. KJS				

architectengroep gelderland bv
hummelseweg 16
7021 ac zellhem
tel. (0314) 674348
fax (0314) 682351
info@architectengroepgelderland.nl

architectengroep gelderland



no. 0752D002