



Beganegrand

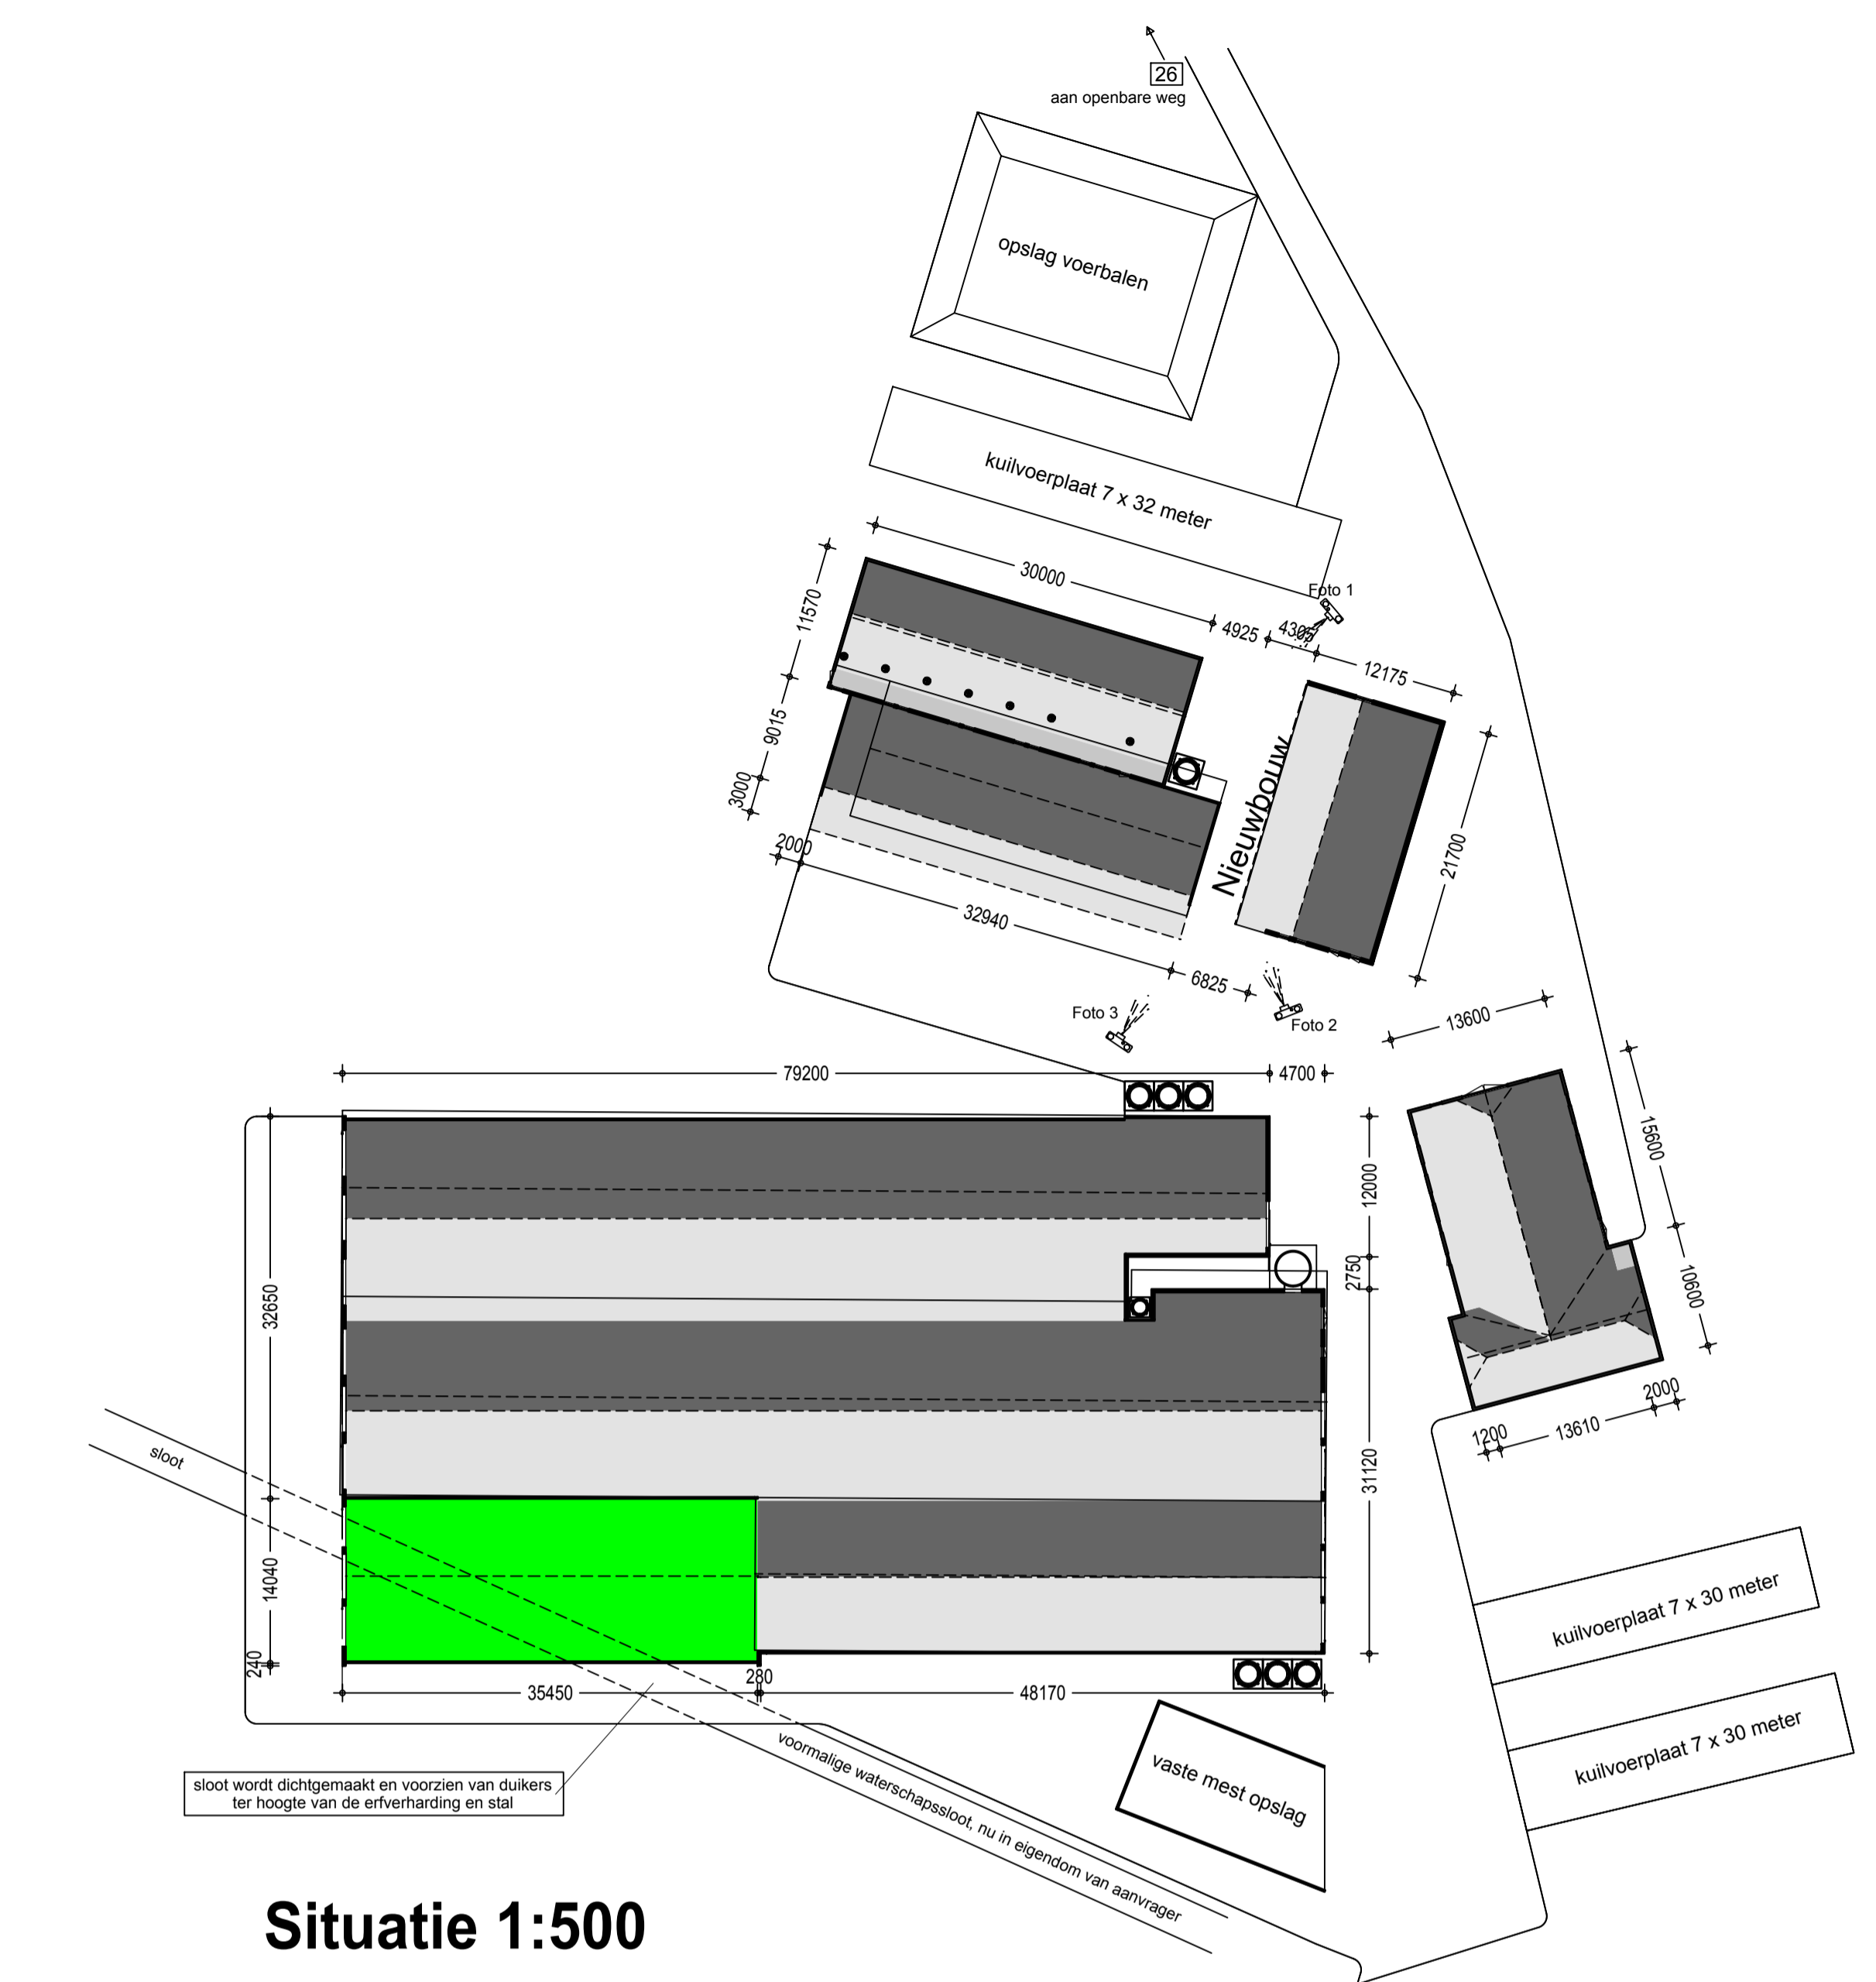

Situatie 1:500

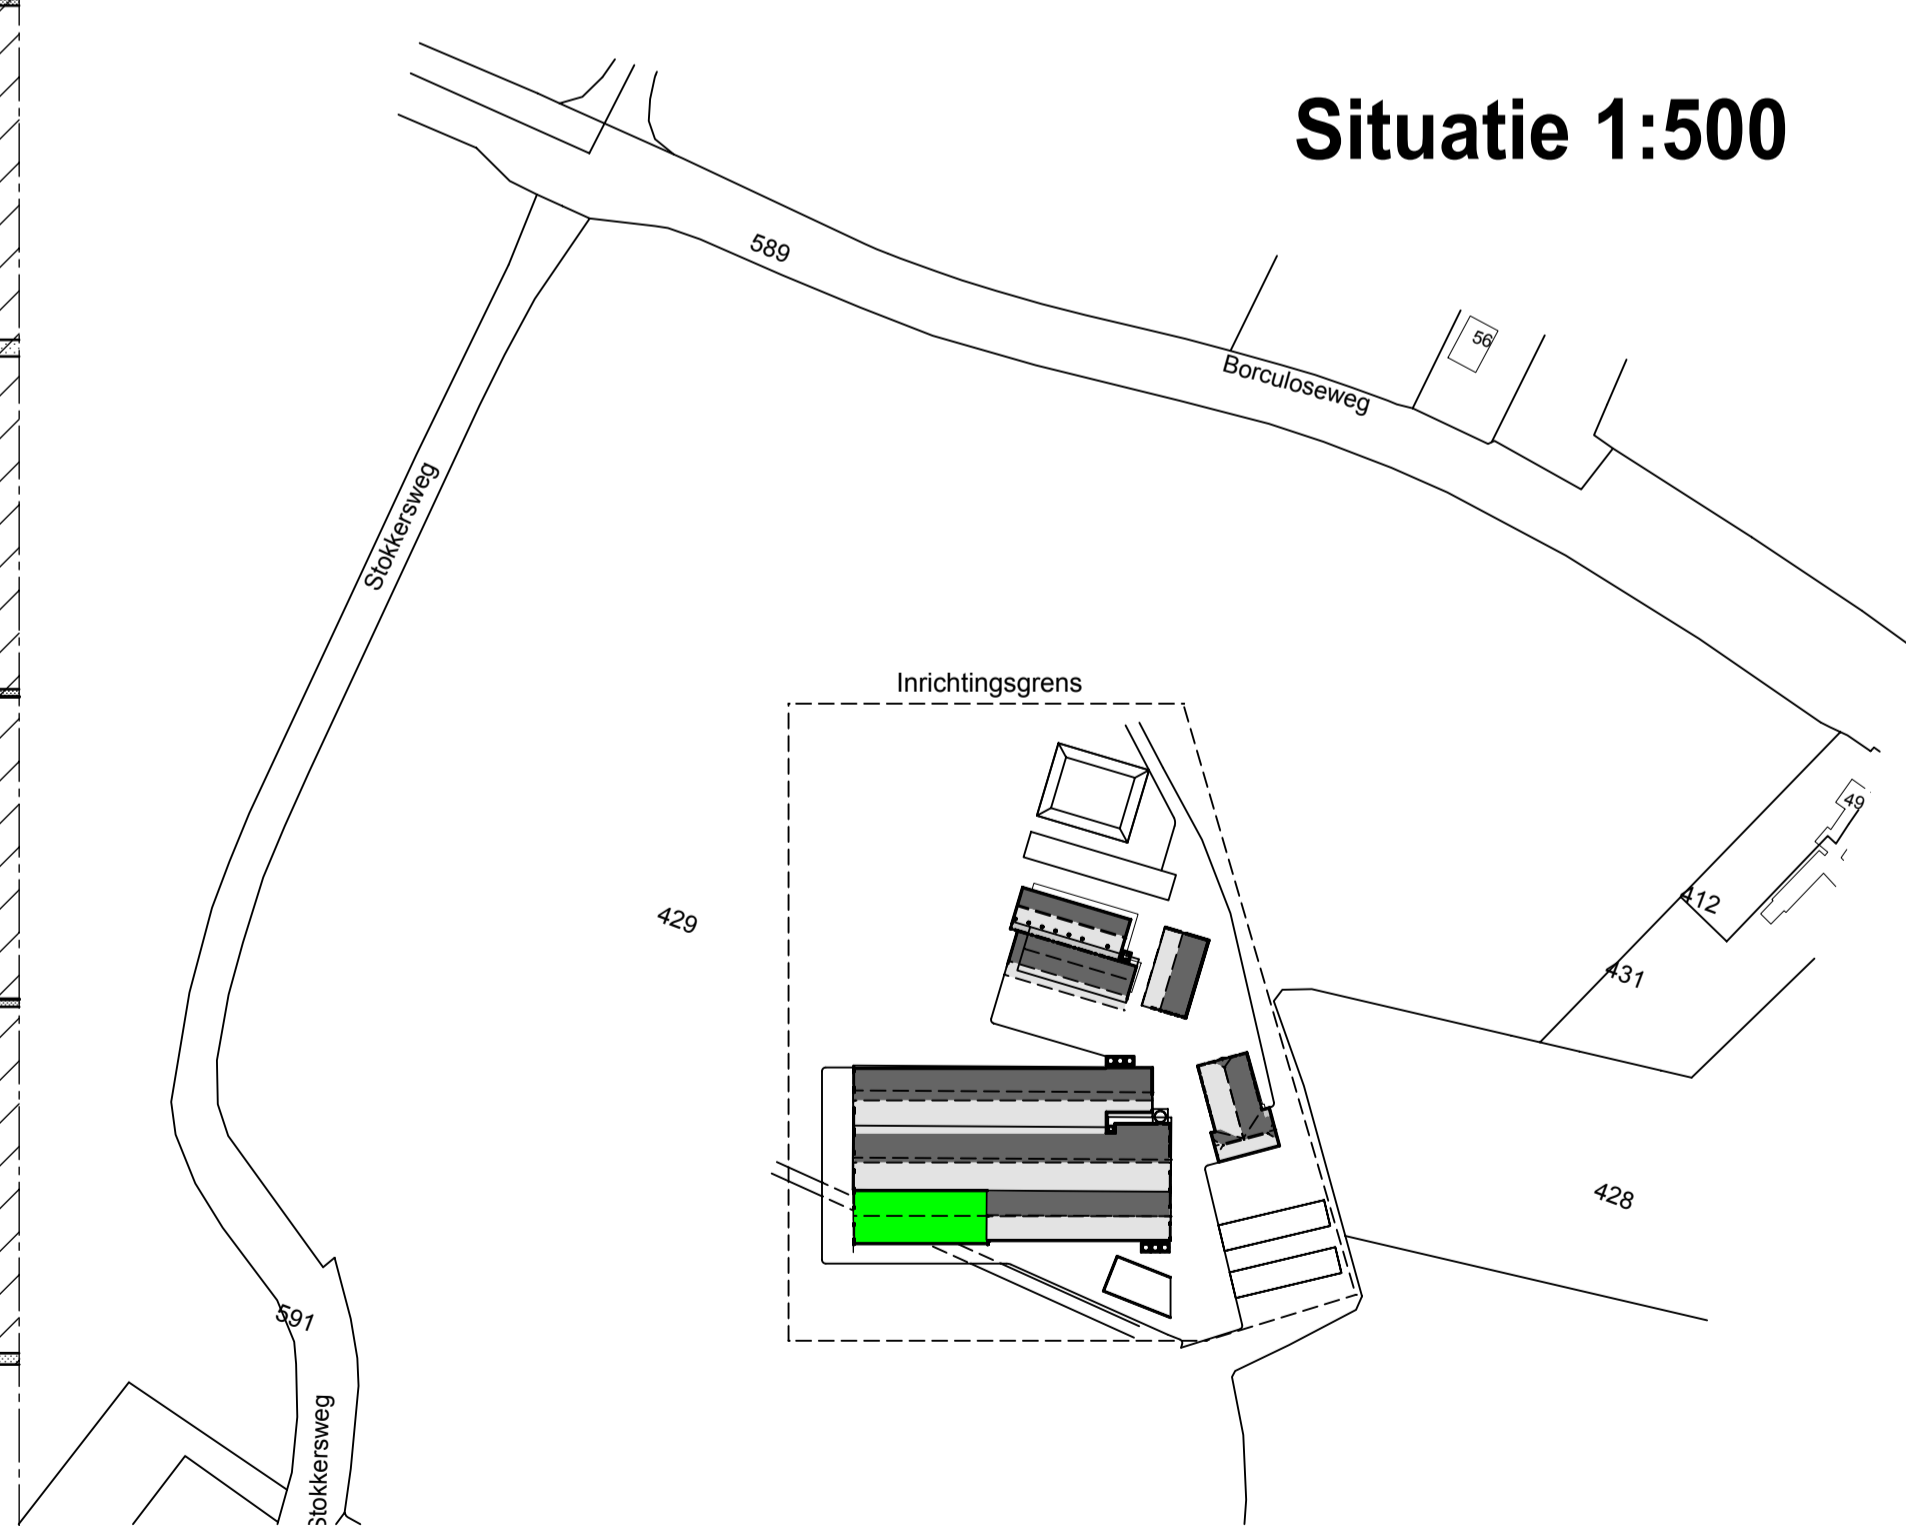

Renvooi bestaand en nieuw:

ONDERDEEL	MATERIAAL	KLEUR
Dak	Ekopanelen	Donkergrijs
Daklijst	Staal	Gebroken wit
Kopgevels	Metselwerk	Rood
Zijgevels	Metselwerk	Rood
Topgevels	Damwand sandwichpaneel	Donker grien
Kozijnen	Hout/ Kunststof	Gebroken wit
Deuren	Hout/ Damwand	Donker grien

Concept tekening!
Maatvoering bestaande en/of nieuwe stal controleren!

Gaarne aanvullingen en aanpassingen op de tekening vermelden.

Situatie
ekste
chaal

Kadastrale gemeente Eibergen
AA nr: 429
1:2000

opdrachtgever: Dhr. M.J.M Tuinte
Borculoseweg 51
7151 MS Eibergen

betreft: Omgevingsvergunning (activiteit bouw)
De uitbreiding van de geitenstal
Situatie, Beganegrand

telefoon: 06-21492327

projektnummer: 2014-029	formaat: 594 x 1050mm	datum : 06-05-2015
schaal: 1:100	tek.nr.: W-101	d.d.gew.:
get. : Harm		

Pit bouwadvies
Pit bouwadvies
Dorpsstraat 4a,
7156 LL Beltrum
T 0544-481356
W www.pitbouwadvies.nl
E info@pitbouwadvies.nl

Tekeningen en adviezen van Pit bouwadvies zijn gemaakt op basis van de meest actuele kennis en ervaringen uit onderzoek en praktijk. Pit bouwadvies is niet aansprakelijk voor schade die voortvloeit uit toepassing en uitvoering van deze tekeningen en adviezen.