


bestaand.

plattegrond ... 63 m²
voorheen zondagschooltje


bestaand 63 m²
uitbreiding 216 m²

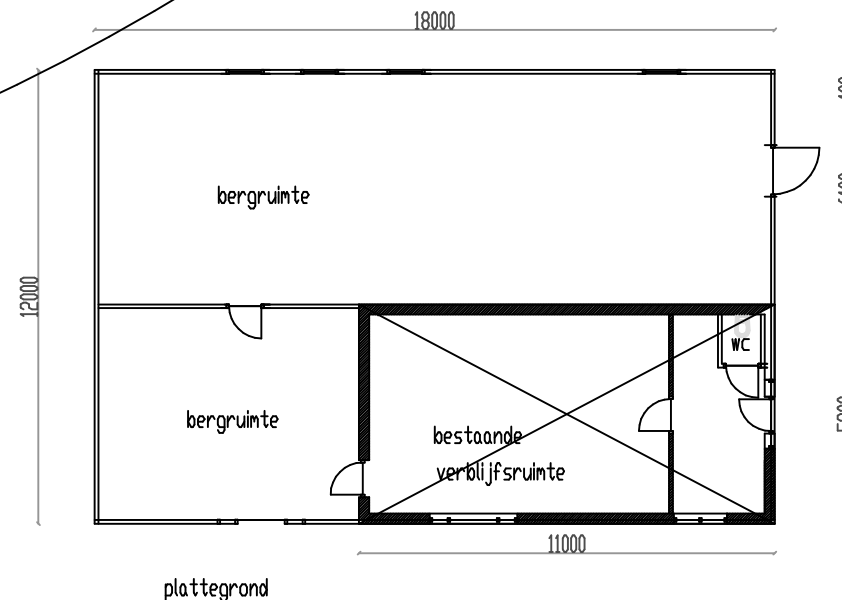

gemeente  Berkelland


**Behoort bij besluit van
burgemeester en wethouders
van Berkelland**

datum: 7 jan 2016
zaaknr: 148625
OU-nr: OU2012018

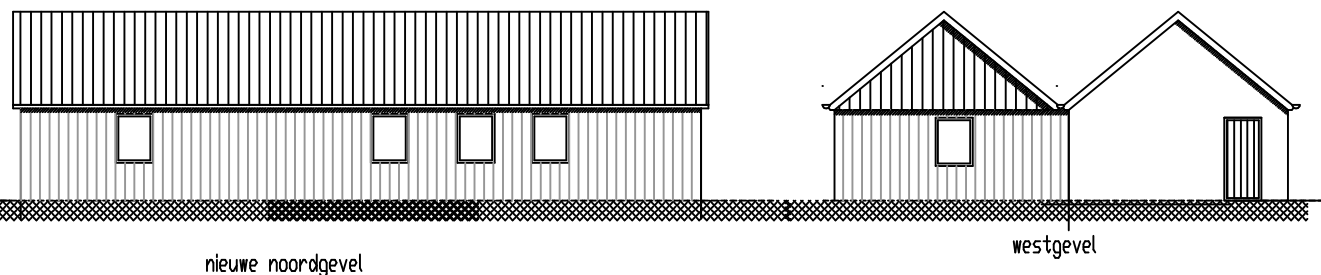

nieuw

gevelplaat, donkergroen
en dakbedekking is geprofileerde dakplaat, antraciet

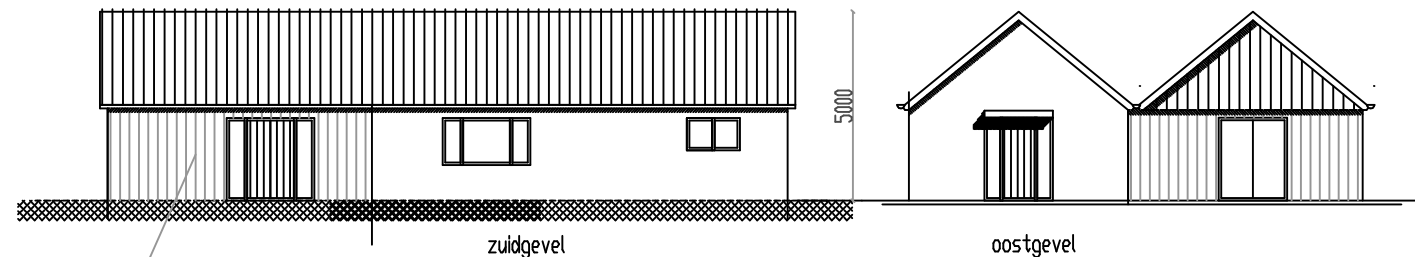

omschrijving : gebouw E : uitbreiding bestaand tbv pape groencreatief
project : groenloseweg 36-38 te eibergen
opdrachtgever : dhr. H.D.M. Tjhuis
getekend door :- datum : 11-06 2012 schaal : 1 a 200
gewijzigd : -
a.m.j. nales, architect avb, polbrug 8, 7152 az eibergen, tel/fax 0545 - 475088 **E I**