


voorgevel

linkerzijgevel

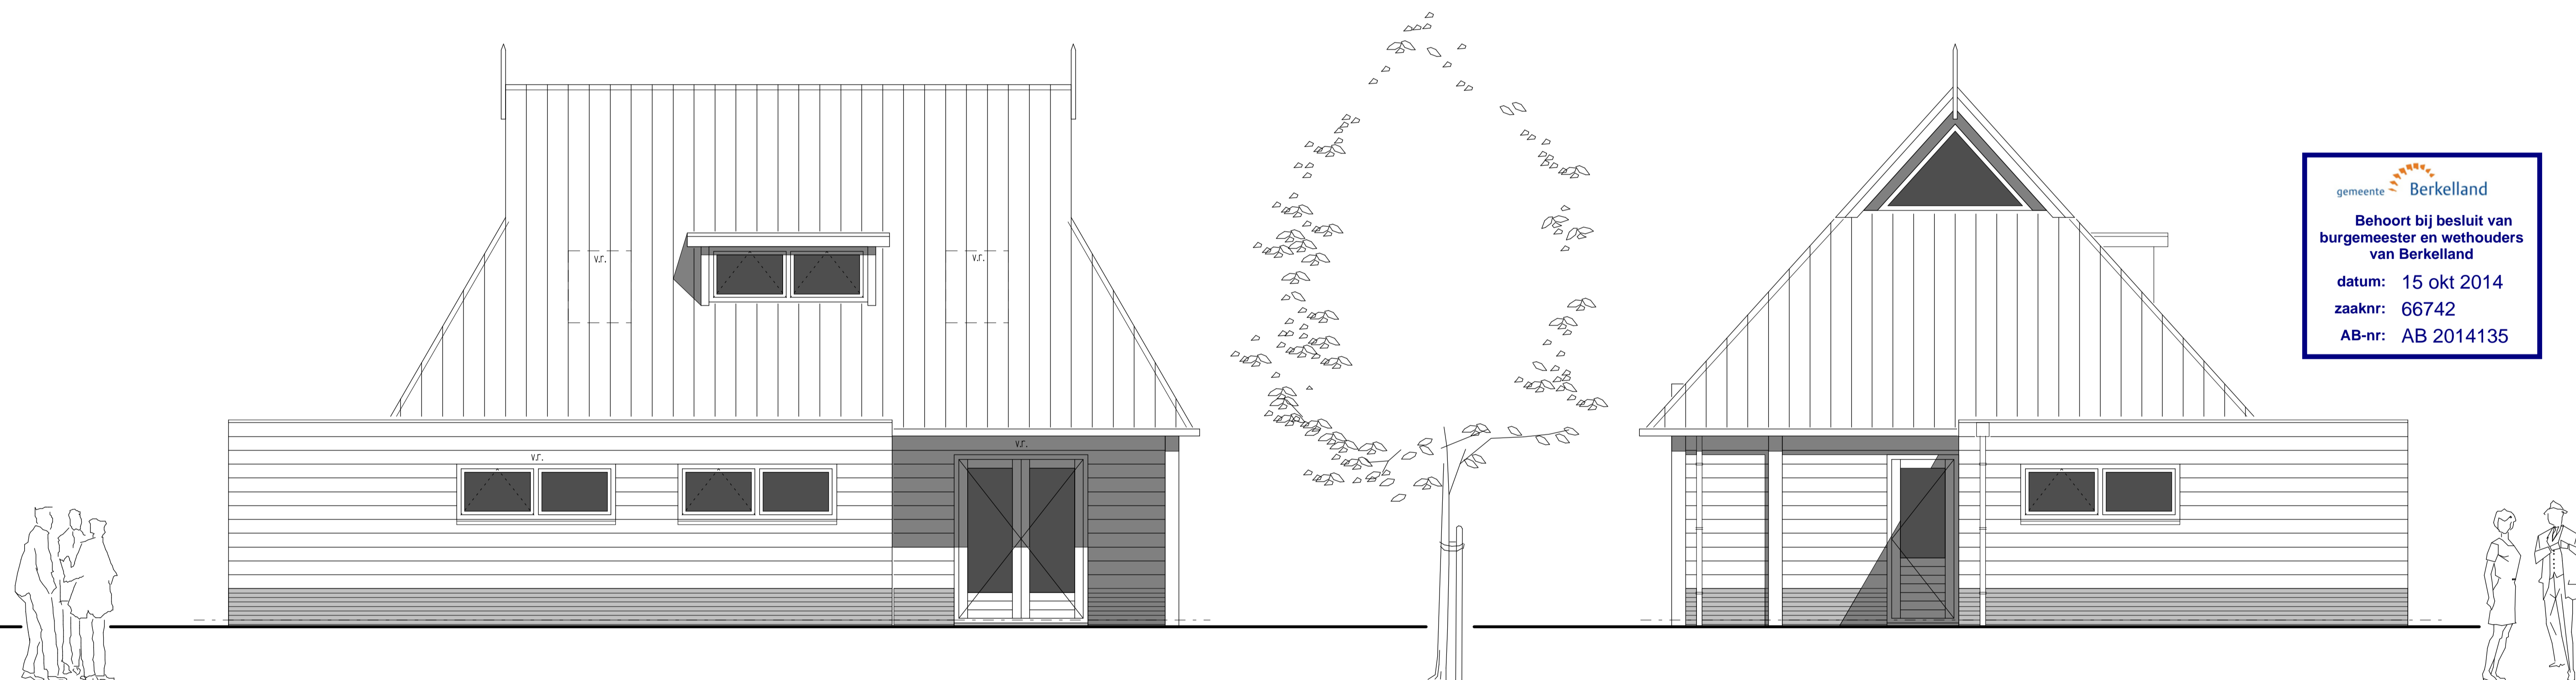

achtergevel


rechterzijgevel

gemeente Berkelland  
 Behoort bij besluit van  
 burgemeester en wethouders  
 van Berkelland  
 datum: 15 okt 2014  
 zaaknr: 66742  
 AB-nr: AB 2014135

v.r. = ventilatierooster boven kozijn (niet in het zicht)

materiaal en kleuren

trasraam	baksteen	donker bruin/antraciet
gevels/kolommen	douglas	naturel
kozijnen	hardhout	gebroken wit
ramen en deuren	hardhout	antraciet
dakbedekking	pannen	rood
goten	zink	naturel

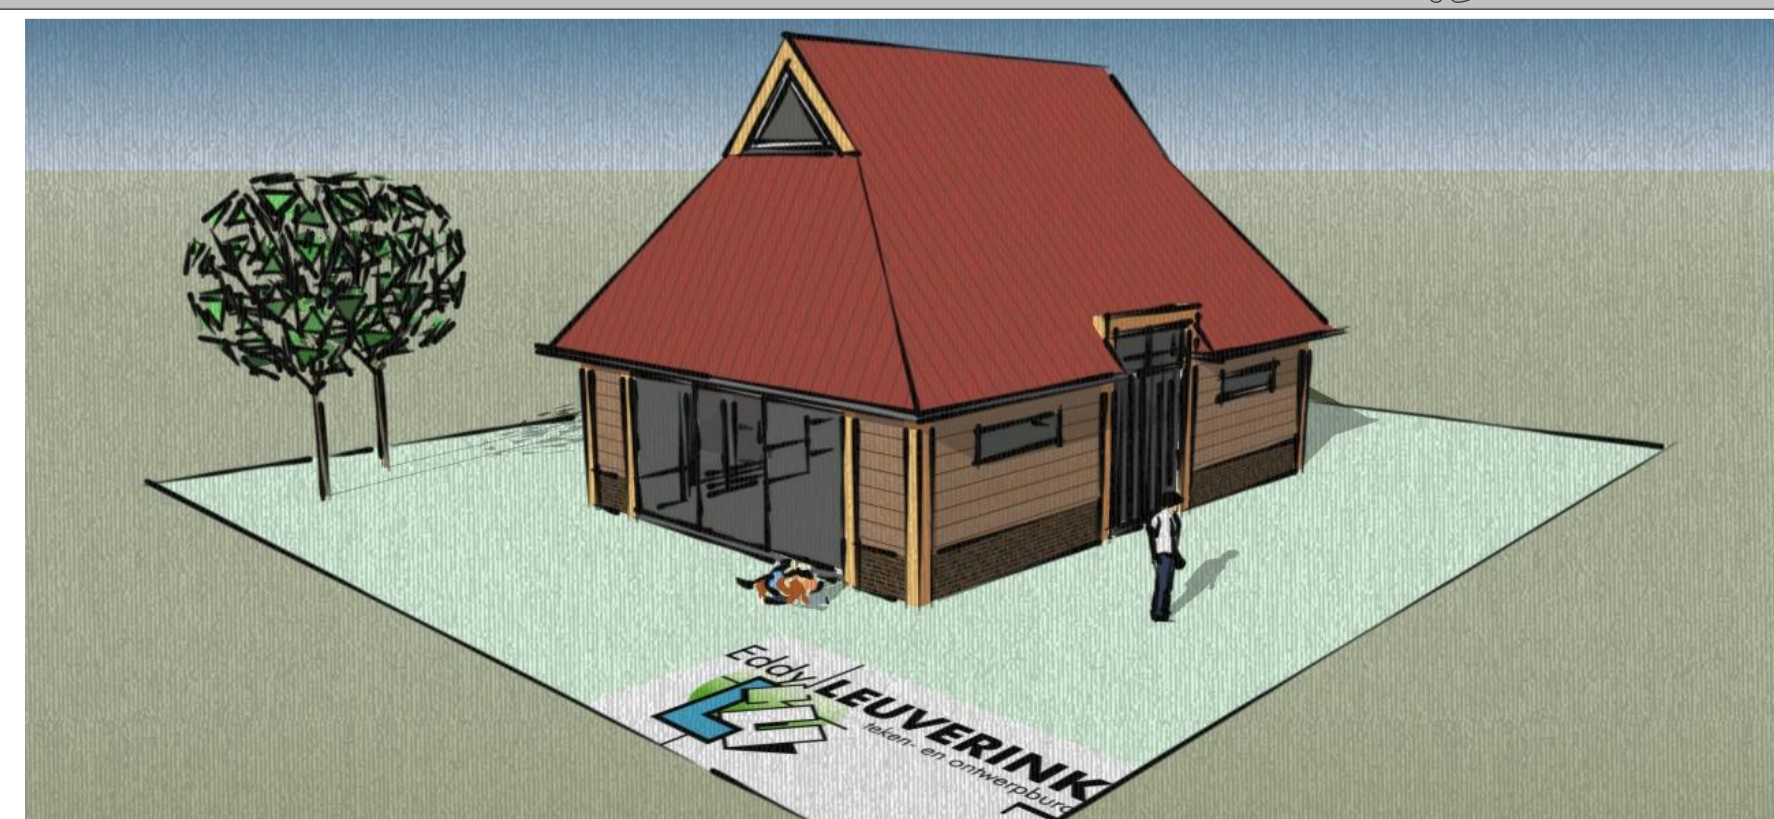

Bestektekening-Woonhuis-Geveltekeningen



Oprichtgever:  
 Maatschap Leerink-Tjoonk, Slotmansweg 1, 7152 AC Eibergen  
 telefoon : 0545-471191

Veldmatersstraat 14c  
 7482 TB Haaksbergen  
 Telefoon 0619356782

schaal 1-50  
 d.d. 26-03-2014  
 gew. 11-04-2014  
 gew.  
 gew.

blad 2