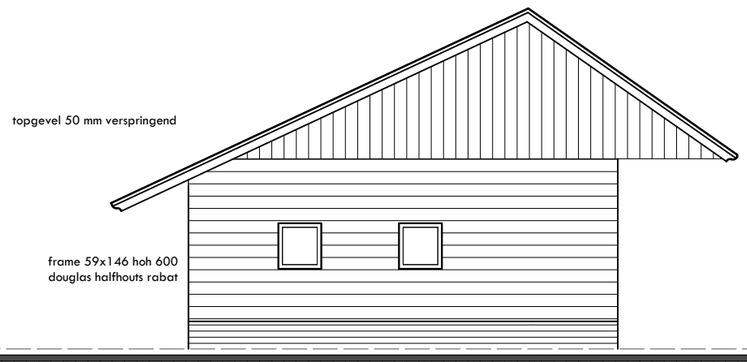

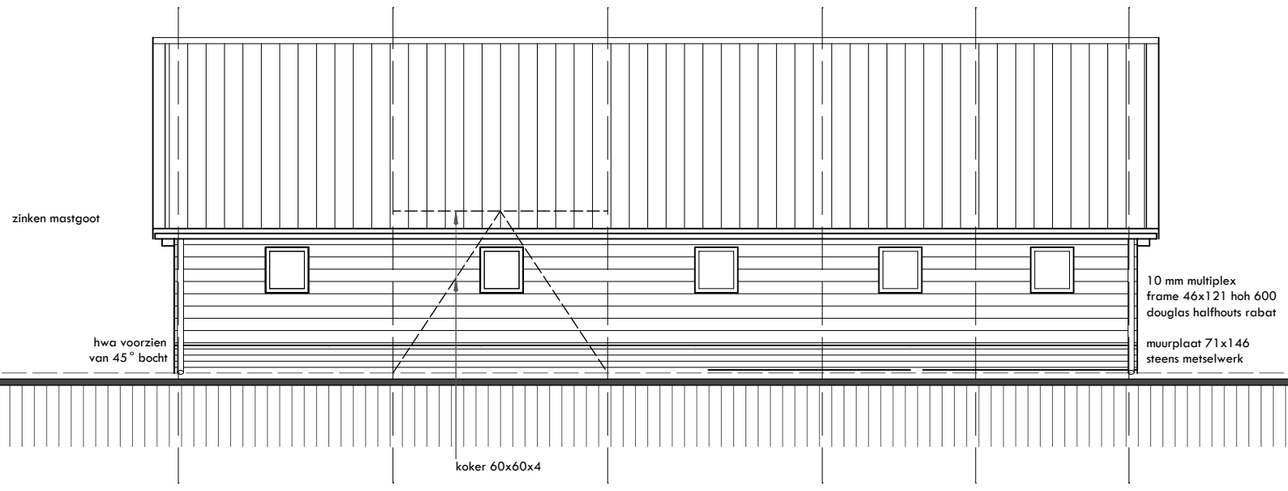

zijaanzichten

achteraanzicht

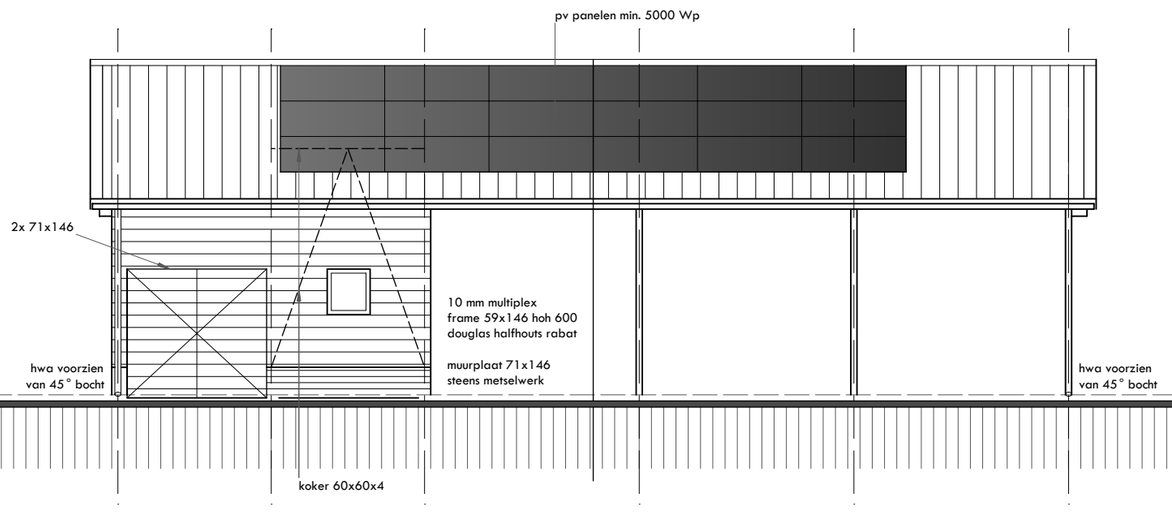

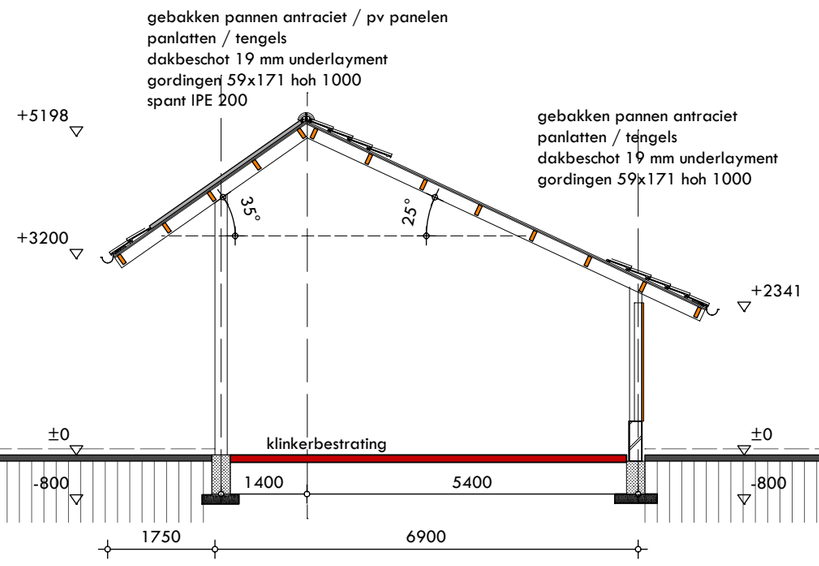

vooraanzicht

dwarsdoorsnede

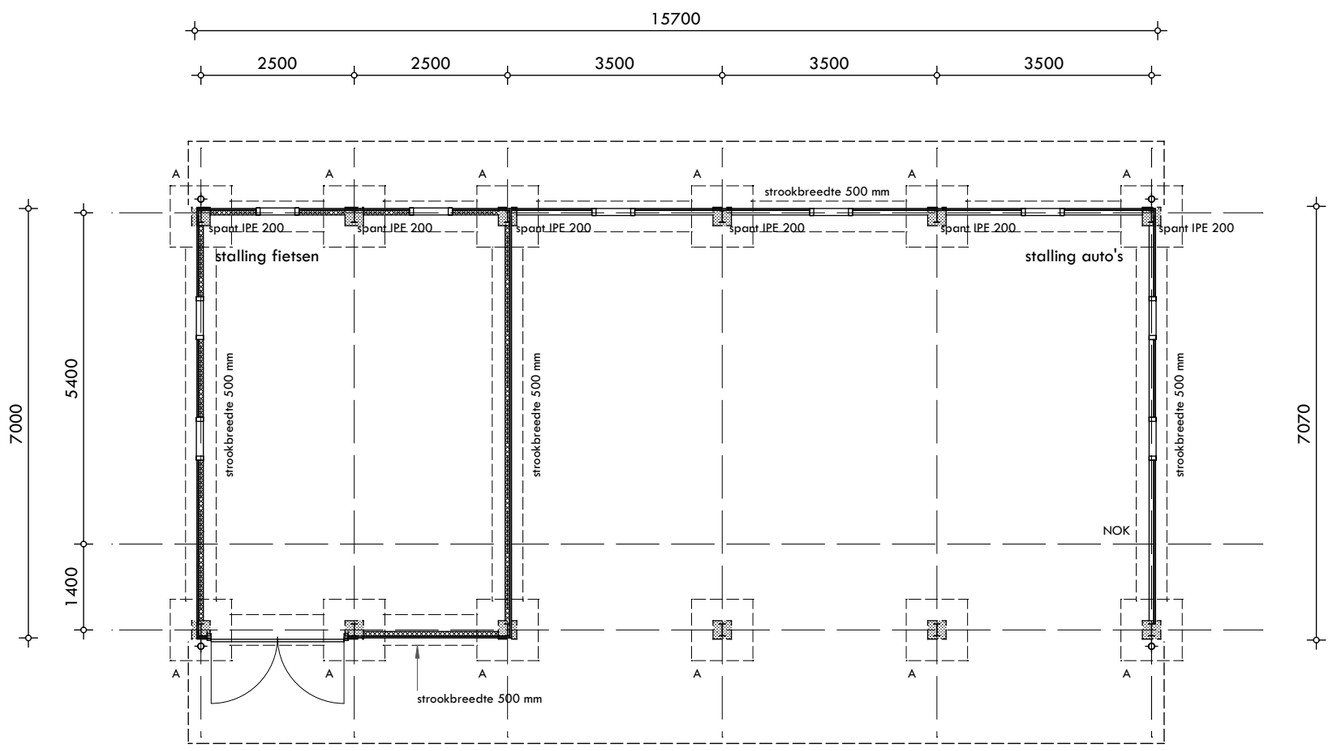

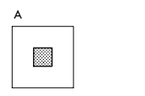

fundering
betonsterkteklasse C 20/25
staalkwaliteit wapening FeB 500 HWL
milieuklasse XC 4
betondekking 50 mm

fundering aanleggen op vaste
laag met een sondeerwaarde, min 1 mtr,
van > 4 MPa (40 kg/cm²), in het werk controleren
strookbreedte volgens tekening, dikte 200 mm
wapening # ø8-150 onder

houtkwaliteit C18
staalkwaliteit S235

constructie volgens BBS Bouwadvies

gemeente Berkelland

Behoort bij besluit van burgemeester en wethouders van Berkelland

datum: 14 nov. 2016
zaaknr: 175954
AB-nr: AB2016182

plattegrond

bouw schuur Winterswijkseweg 16C te Eibergen

Werknummer: 16541

Bladnummer: 3

plattegrond, doorsnede,
gevelaanzichten en constructie

bouwaanvraag

Schaal 1:100
Datum 07 09 2016
Gewijzigd 08 09 2016

Opdrachtgever:
Familie de Jong
Huenderstraat 54
7151 DD Eibergen
T: 06 5465 6192

Telefoon 0547 352728
Mobiel 06 1237 3602
Email arjan@btbschutten.nl
Bezoekadres Grotestraat 19
Postadres G.L. Rutgersweg 11

7878 AA DIEPENHEIM
7161 PC NOORDIJK

Bouwtechnisch buro Arjan Schutten