NOORDGEVEL | WESTGEVEL | ZUIDGEVEL | OOSTGEVEL

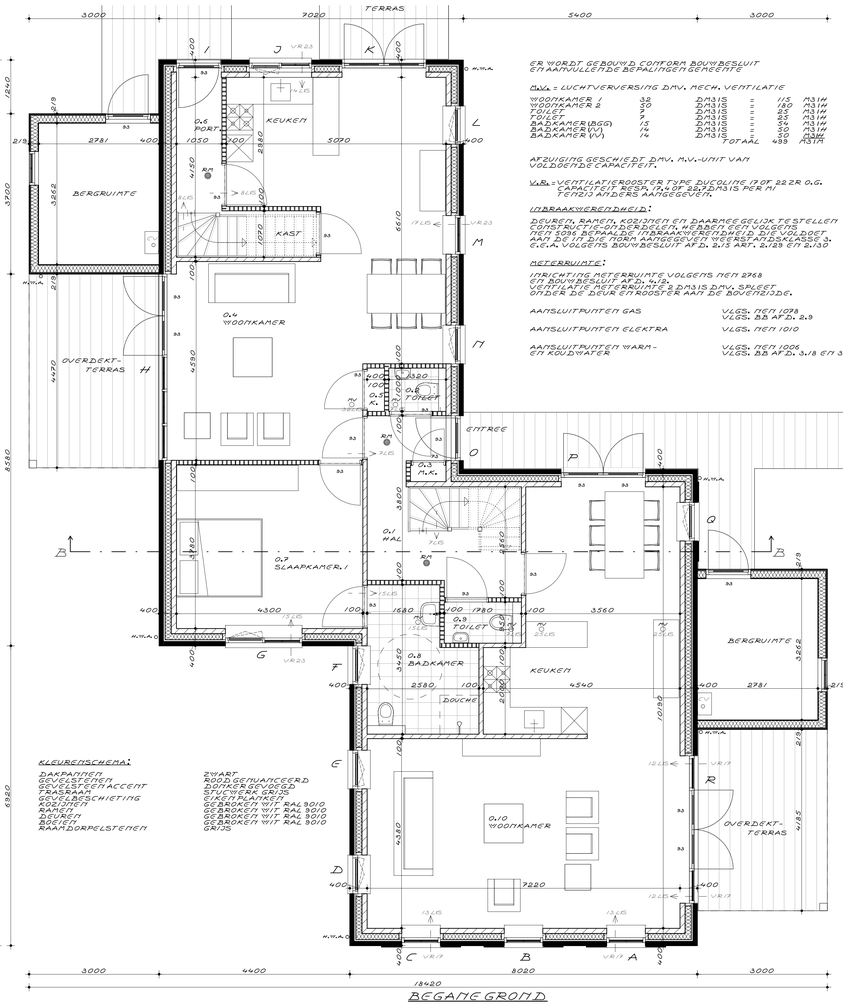

BEGANE GROND

ER WORDT GEBOUWD CONFORM BOUWBESLUIT EN AANVULLENDE BEPALINGEN GEMEENTE

WWA = LUCHTVERVERSING DMV. MECH. VENTILATIE

WOONKAMER 1	36	DM3/S	=	115	M3/H
WOONKAMER 2	50	DM3/S	=	180	M3/H
TOILET	9	DM3/S	=	25	M3/H
TOILET	9	DM3/S	=	25	M3/H
BADKAMER(BGG)	15	DM3/S	=	54	M3/H
BADKAMER(VL)	14	DM3/S	=	70	M3/H
BADKAMER(VV)	14	DM3/S	=	50	M3/H
		TOTAAL		439	M3/H

AFZUIGING GESCHIEDT DMV. M.V.-UNIT VAN VOLDOEND DE CAPACITEIT.

WTW = VENTILATIEROOSTER TYPE DUCOLINE 19.0F 222R O.G. CAPACITEIT MESS. 19,0 DP 25,2 DM3/S PER M' TENZIJ ANDERS AANGEGEVEN.

INBRAAKWERENDHEID:

DEUREN, RAMEN, KOZIJNEN EN DAARBIJ GELIJK TE STELLEN CONSTRUCTIE-ONDERDELEN, MEDAN ECHT VOLGENS NEN 5096 BEPAALDE INBRAAKWERENDHEID DIE VOLDOET AAN DE IN DE NORM AANGEGEVEN WEERSTANDSKLASSE 3, C.Q.A. VOLGENS BOUWBESLUIT AF.D. 2.13 ART. 2.128 EN 2.130

METERRUIMTE:

INRICHTING METERRUIMTE VOLGENS NEN 2768 EN BOUWBESLUIT AF.D. 4.18
DE AFMETINGEN METERRUIMTE 2 DM3/S DMV. SPLEET ONDER DE DEUR EN ROOSTER AAN DE BOVENZIJDE.

AANSLUITPUNTEN GAS	VLGS. NEN 1078 VLGS. BB AF.D. 2.9
AANSLUITPUNTEN ELEKTRA	VLGS. NEN 1010
AANSLUITPUNTEN WARM- EN KOUDWATER	VLGS. NEN 1006 VLGS. BB AF.D. 3.18 EN 3.19

KLEURENSCHEMA:

DAKPANNEN	ZWART
GEVELSTEENT	ROOD GENUANCEERD
GEVELSTEEN ACCENT	DONKERGEVOEGD
GEVELPLINT	BIKLEURIG WIT
GEVELBESCHIETING	GEBROKEN WIT RAL 9010
KOZIJNEN	GEBROKEN WIT RAL 9010
RAMEN	GEBROKEN WIT RAL 9010
DEUREN	GEBROKEN WIT RAL 9010
BOEIEN	GEBROKEN WIT RAL 9010
RAAMDORPELSTENEN	GRIJS

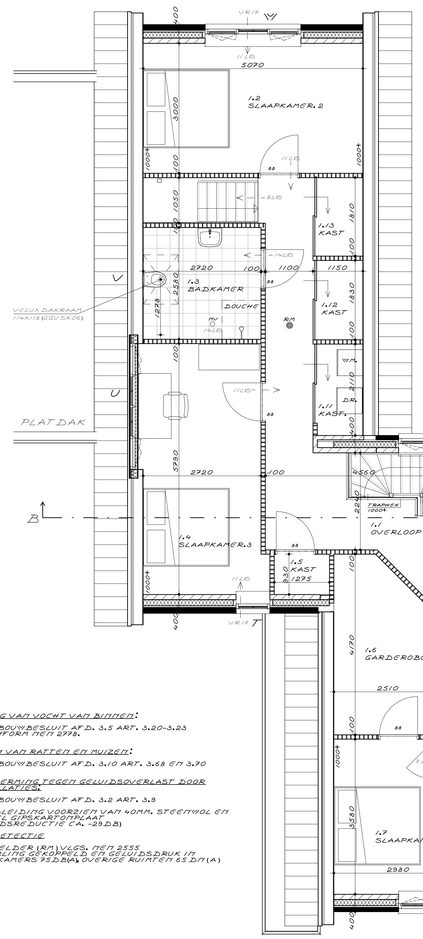

1E VERDIEPING

WERING VAN VOCHT VAN BINNEN:

VLGS. BOUWBESLUIT AF.D. 3.5 ART. 3.20-3.23 EN CONFORM NEN 2778.

WEREN VAN RATTEN EN MUIZEN:

VLGS. BOUWBESLUIT AF.D. 3.10 ART. 3.68 EN 3.70

BESCHERMING TEGEN GELUIDSOVERLAST DOOR INSTALLATIES:

VLGS. BOUWBESLUIT AF.D. 3.2 ART. 3.9

STANDDEFFENING VOORZIEN VAN 40MM. STEENWOL EN DUBBEL GIPSKARTONPLAAT
(GELIJKSRD DUCTIE CA. -29,2 B)

BRANDDETECTIE

ROOKMELDER (RM) VLGS. NEN 2555
ONDERLING GEKOPPELD MIT GELUIDSDRUK IN SLAAPKAMERS 75 DB(A) OVERIGE RUIMTEN 65 DB(A)

DOORSNEDE B-B

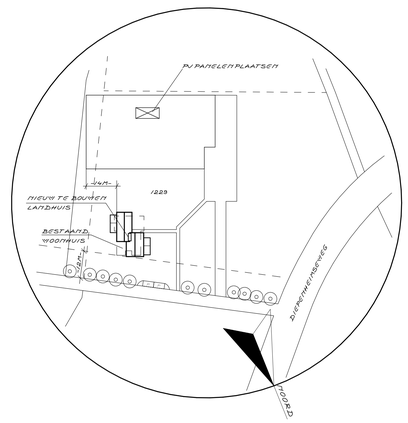

SITUATIE : SCHAAL 1:1000
BOUWADRES : DIEPENHEIMSEWEG 80
SECTIE : F PERCEEL : 1229
GEMEENTE : BERKELLAND

PLAN VOOR HET BOUWEN VAN EEN VRIJSTAAND LANDHUIS
OPDRACHTGEVER :
7275 AR GELSELAAR DIEPENHEIMSEWEG 80

Weghorst Architectuur
RIJSSENSESTRAAT 6 7545 CA WIERDEN
TEL: 0546-573333 FAX: 0546-574103

SCH. :	1:50; 1:100
GET. :	G.H.
D.D. :	09-06-2016
GEW. :	14-06-2016
	22-07-2016

WERKNR. 16099
BLAD /