

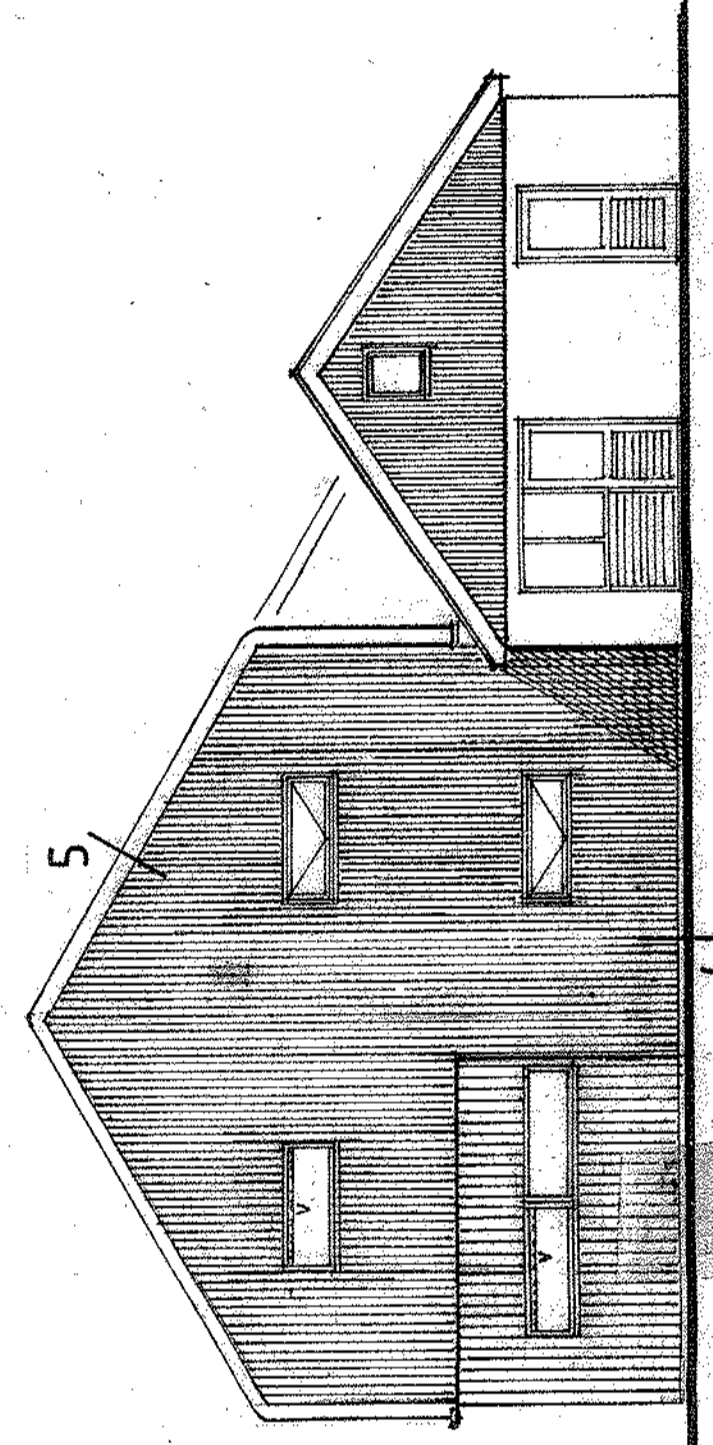


Achtergevel.

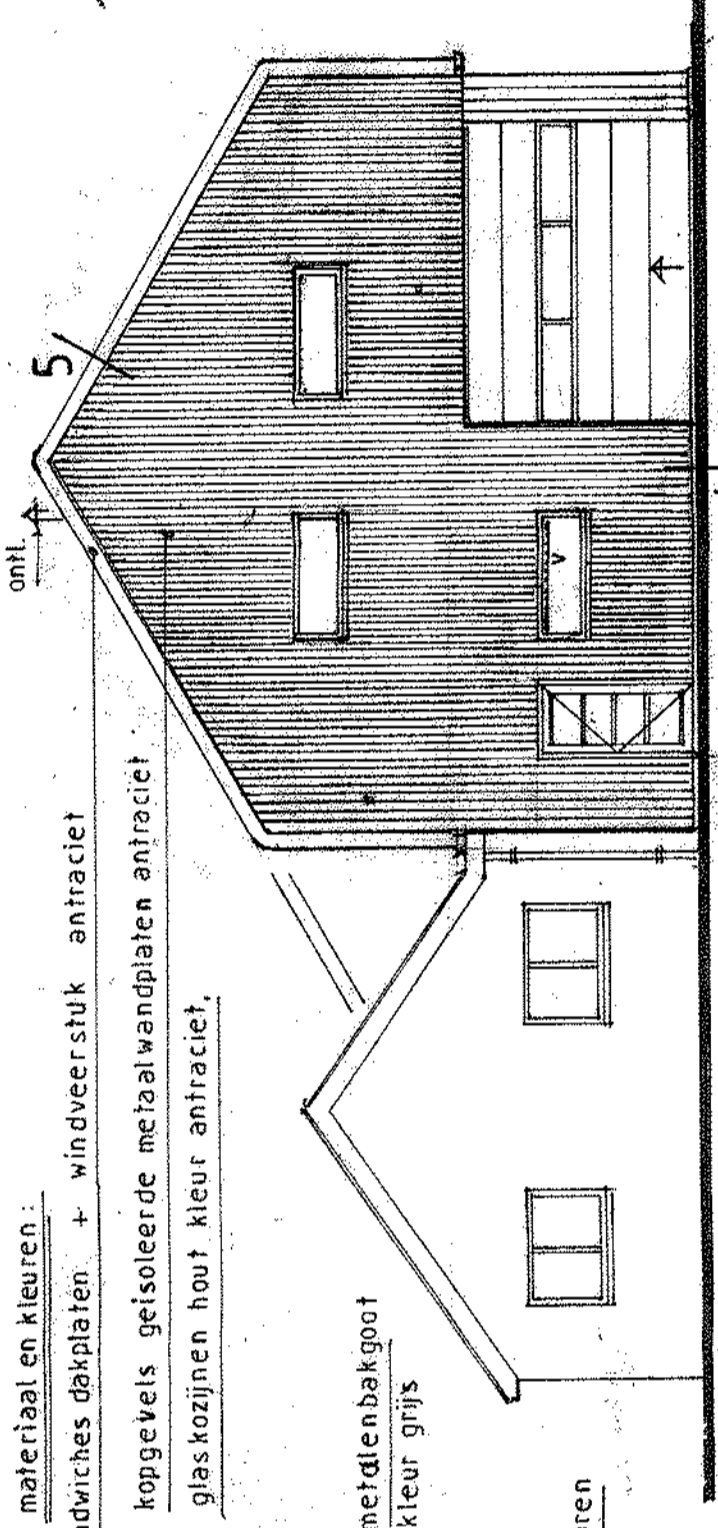


Linkerkopgevel.

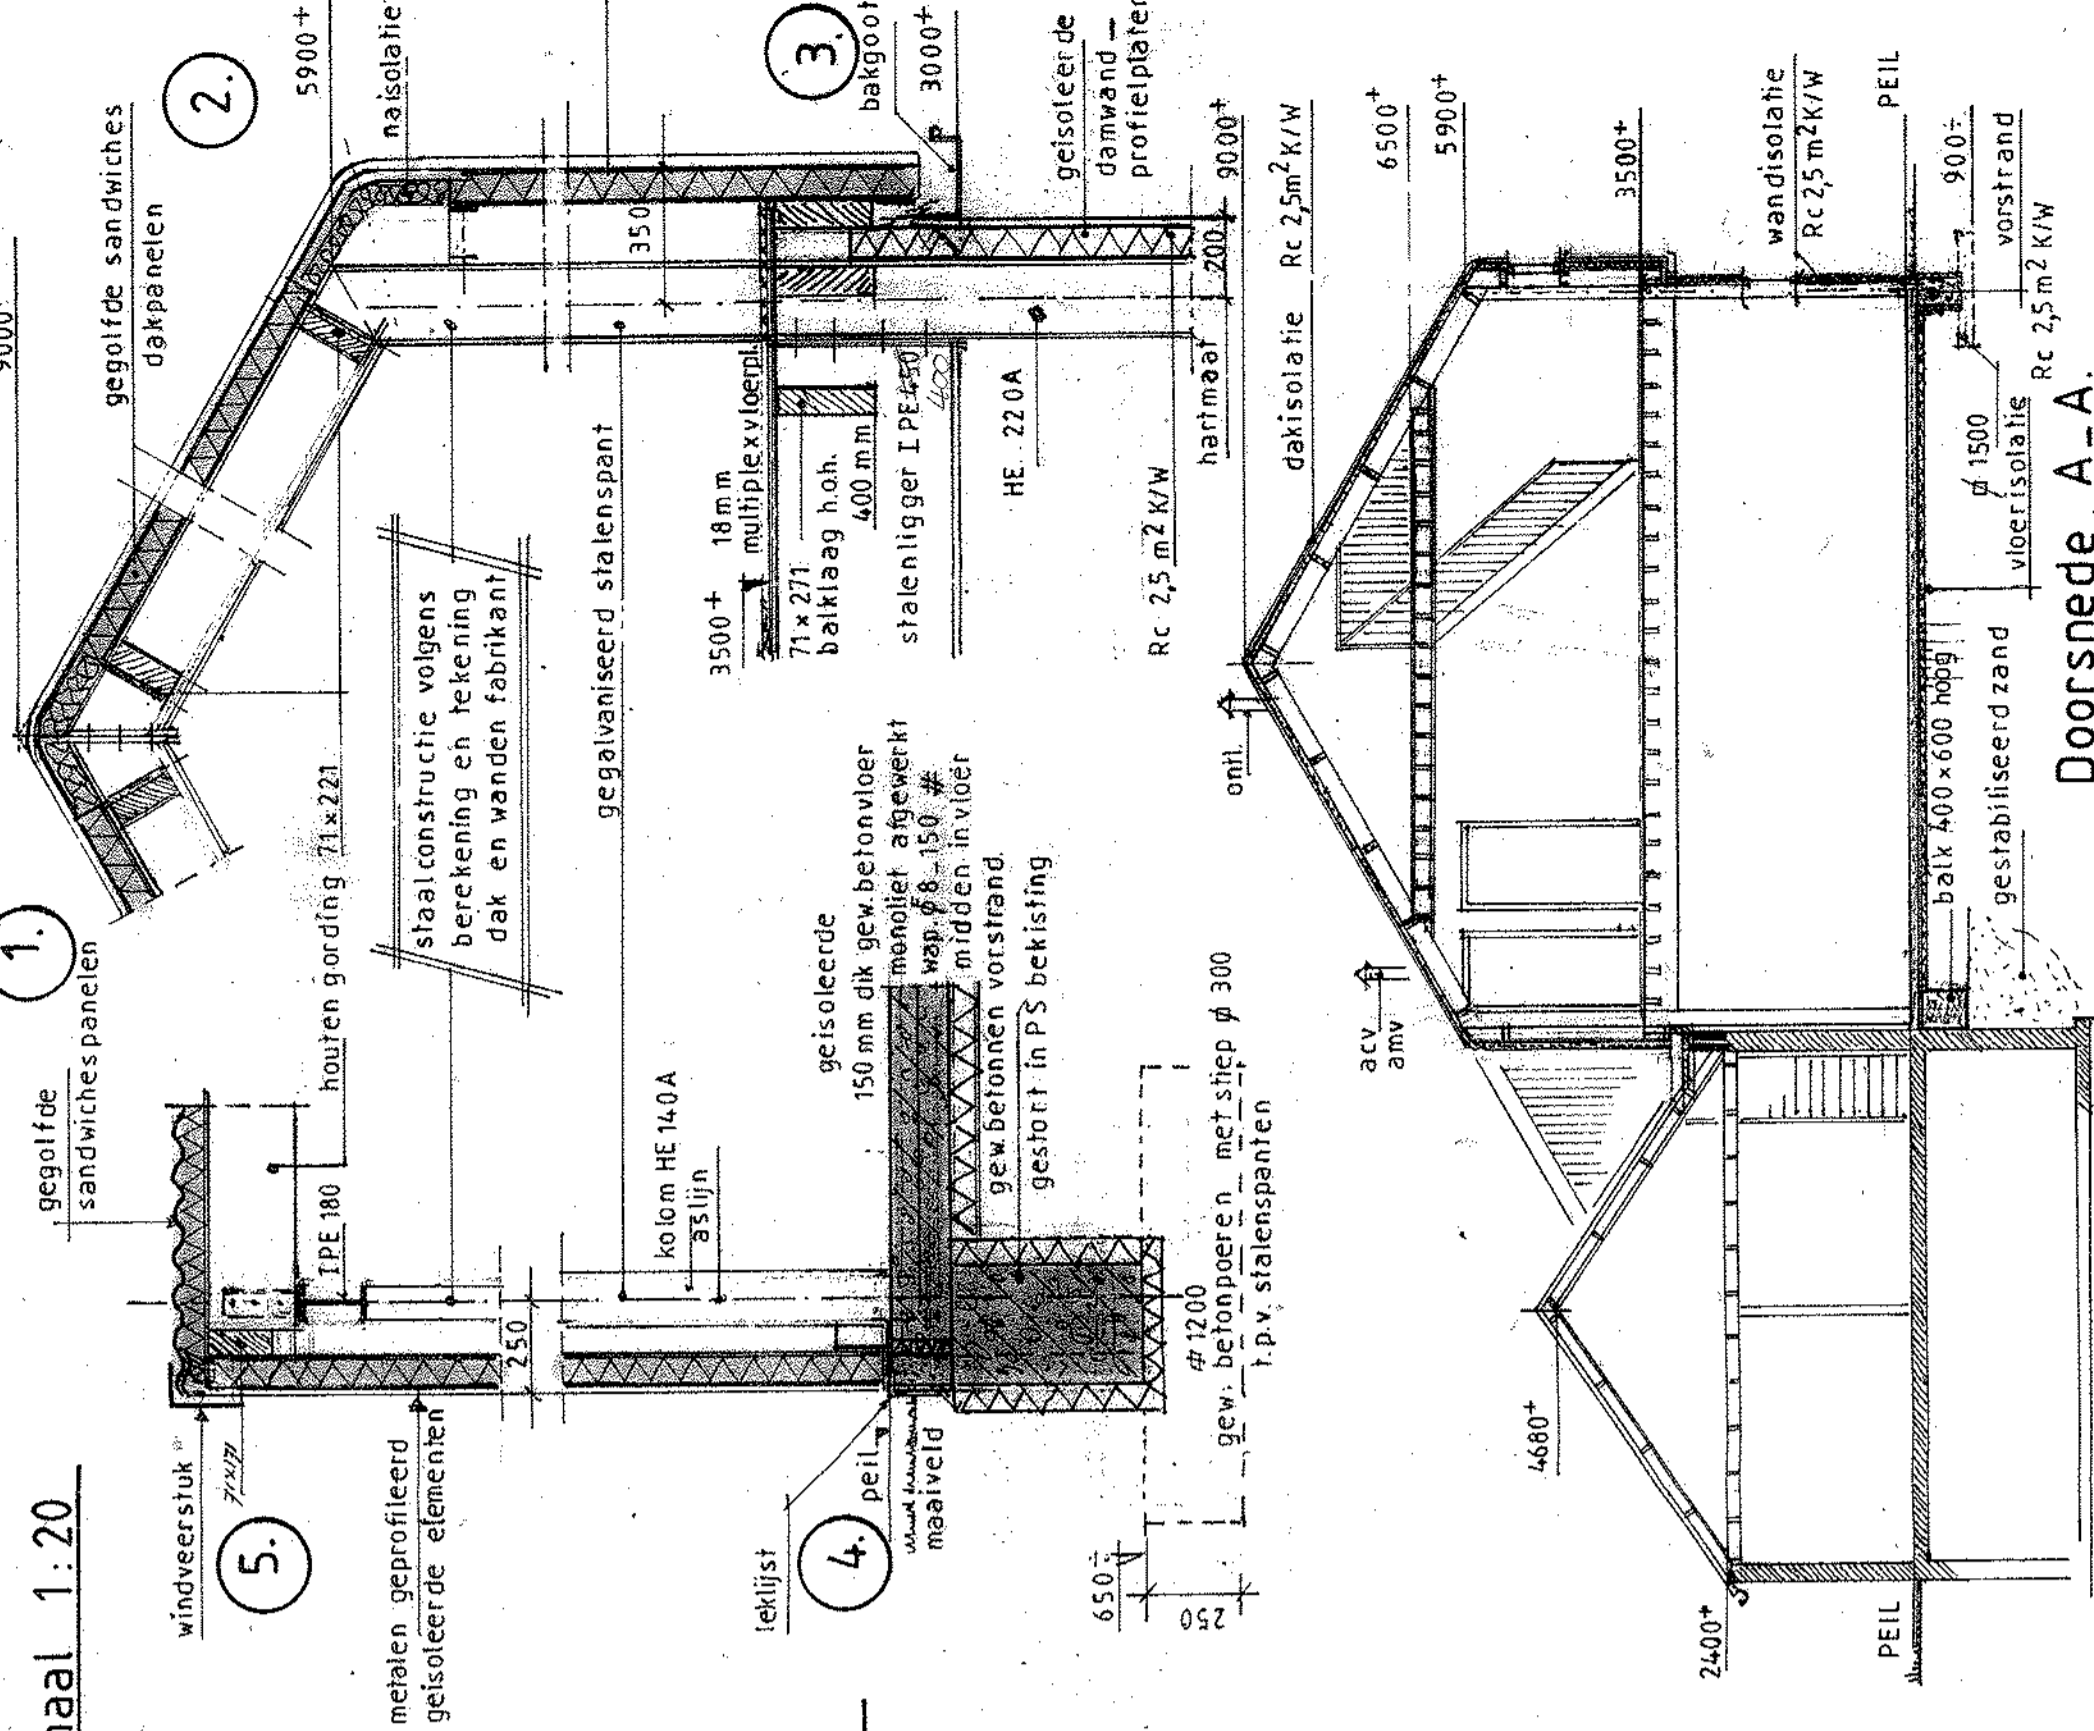

Voorgevel.


Rechterkopgevel.

Doorsnede A-A.

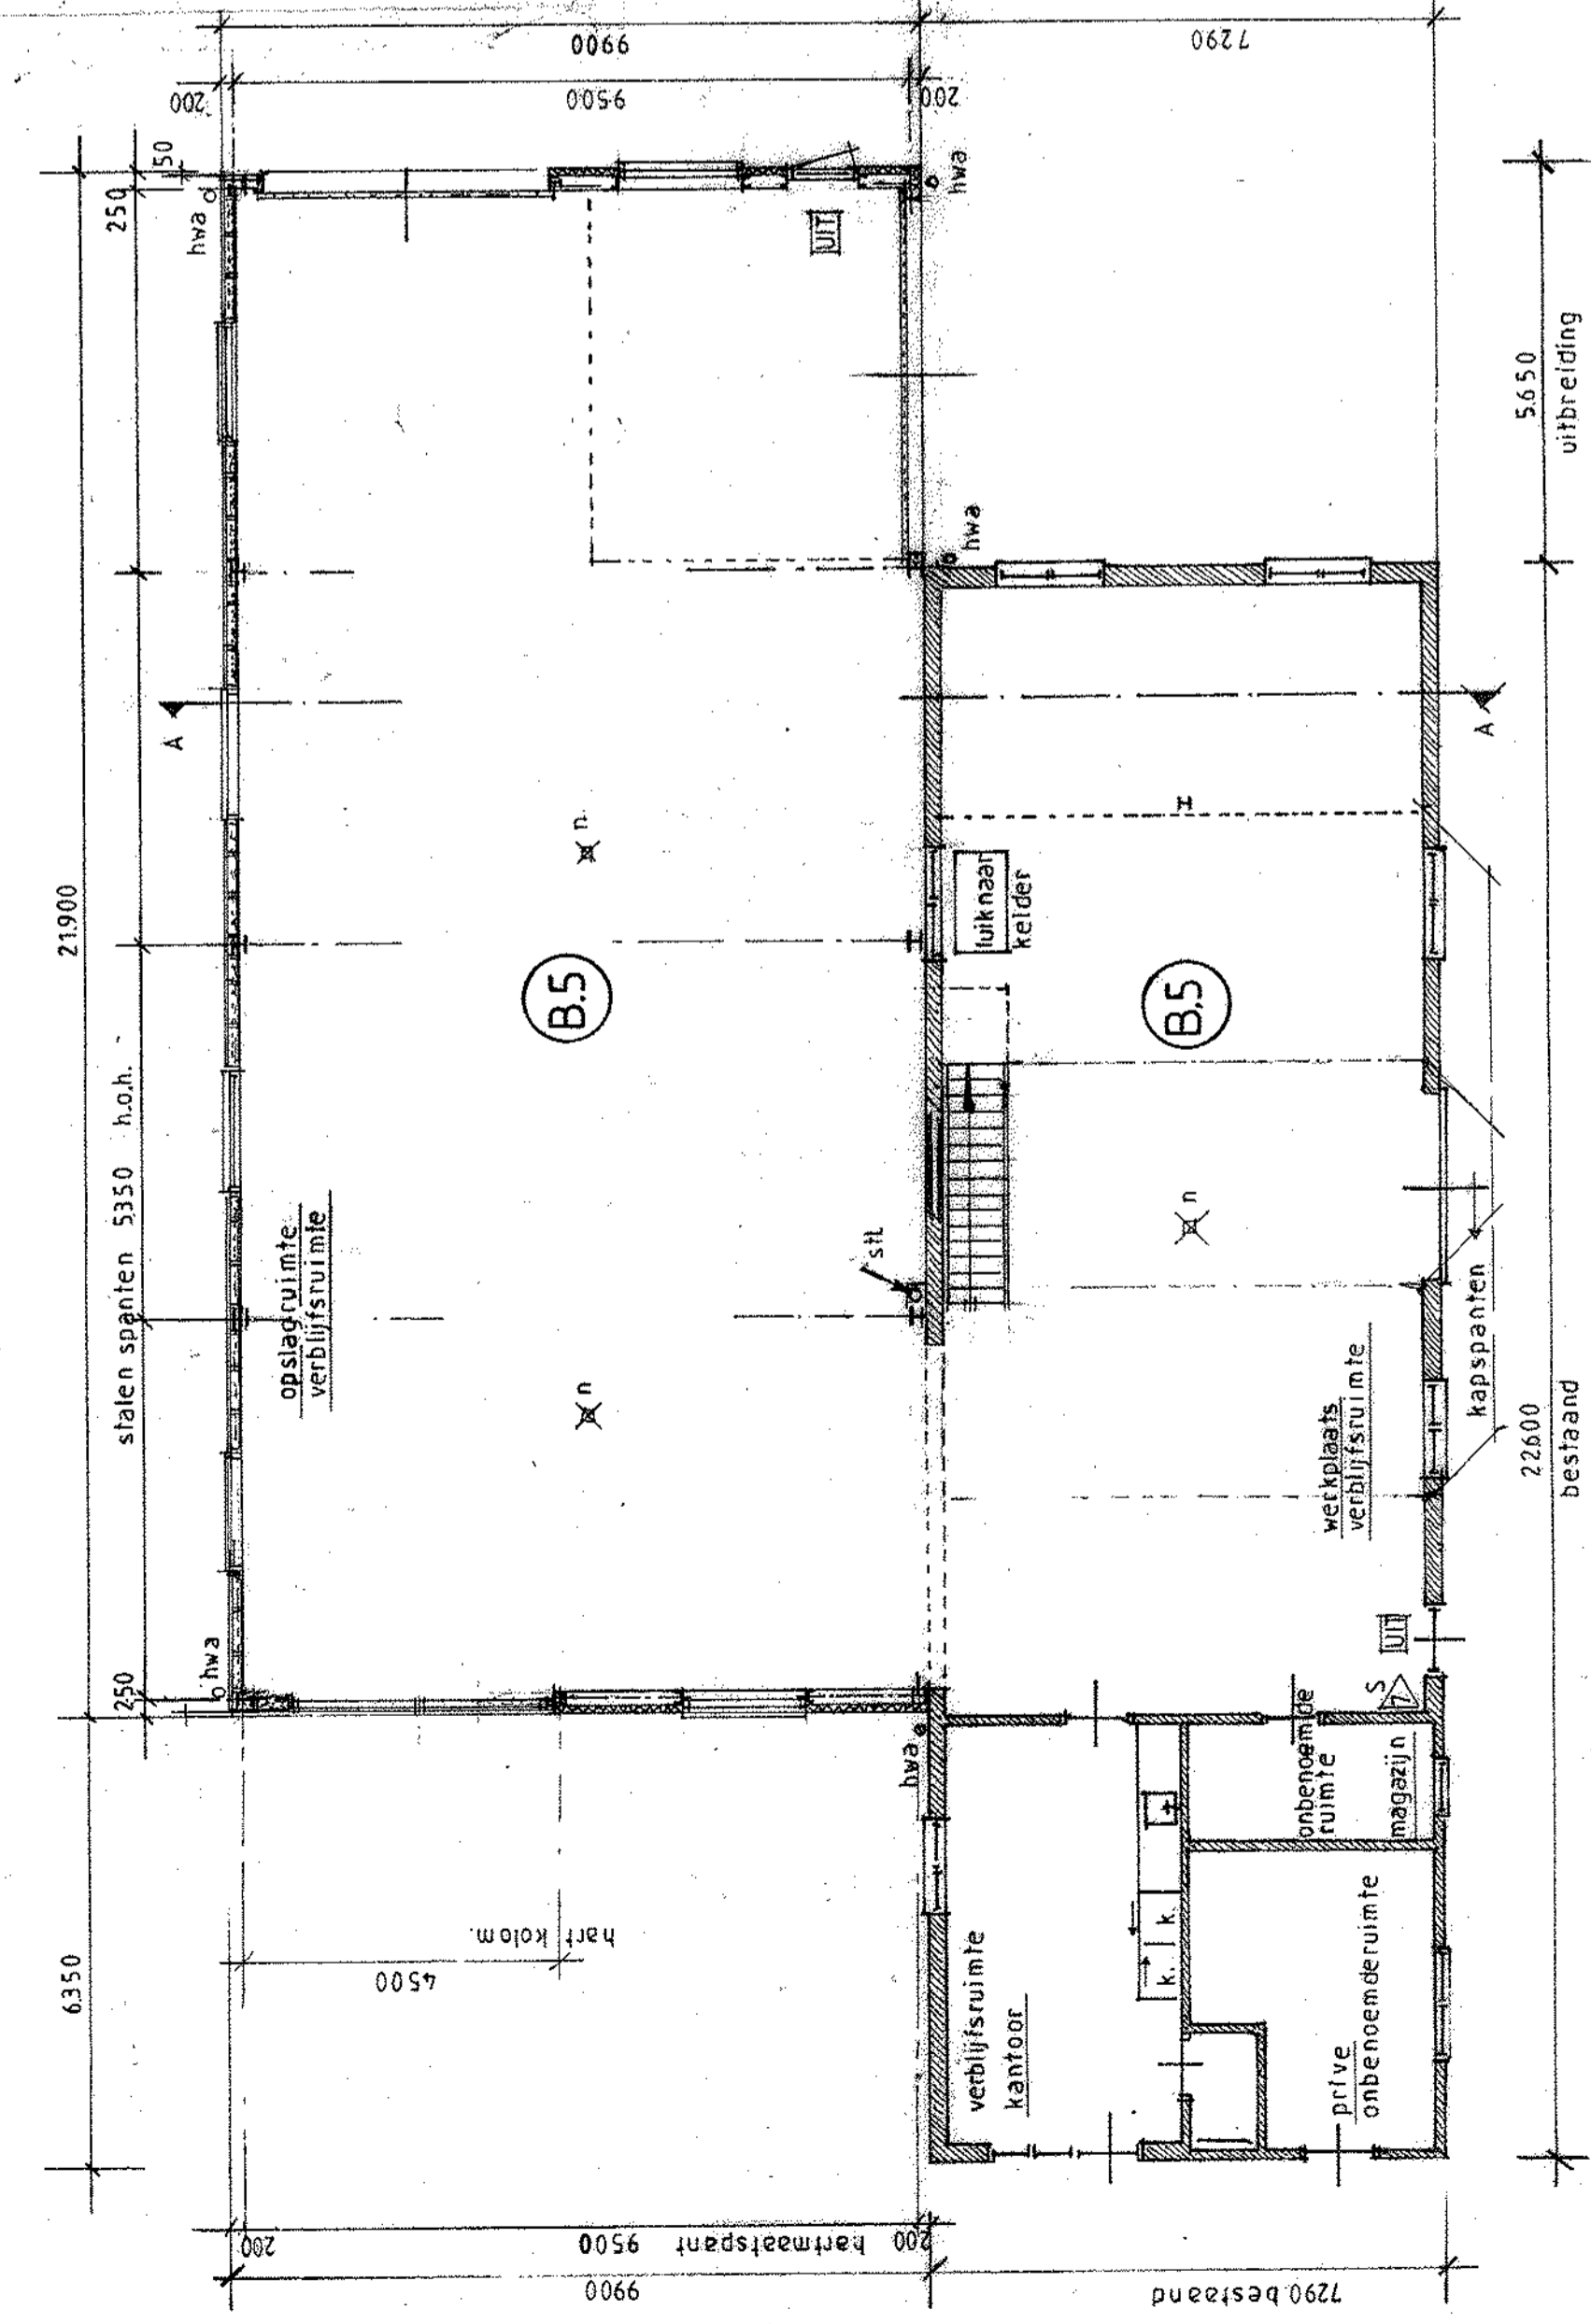

Begangrond.

verdiepingstrap: zoldertrap:  
aanrede 220 mm 170 mm  
oprede 185 mm 200 mm  
bouwtracé min. 1000 hoog en max. tussenruimte 100 mm.  
tellebanden en vier waterdicht afwerken dmv. tegels  
nieuwe binnendeuren min. 880 x 2315 mm groot.

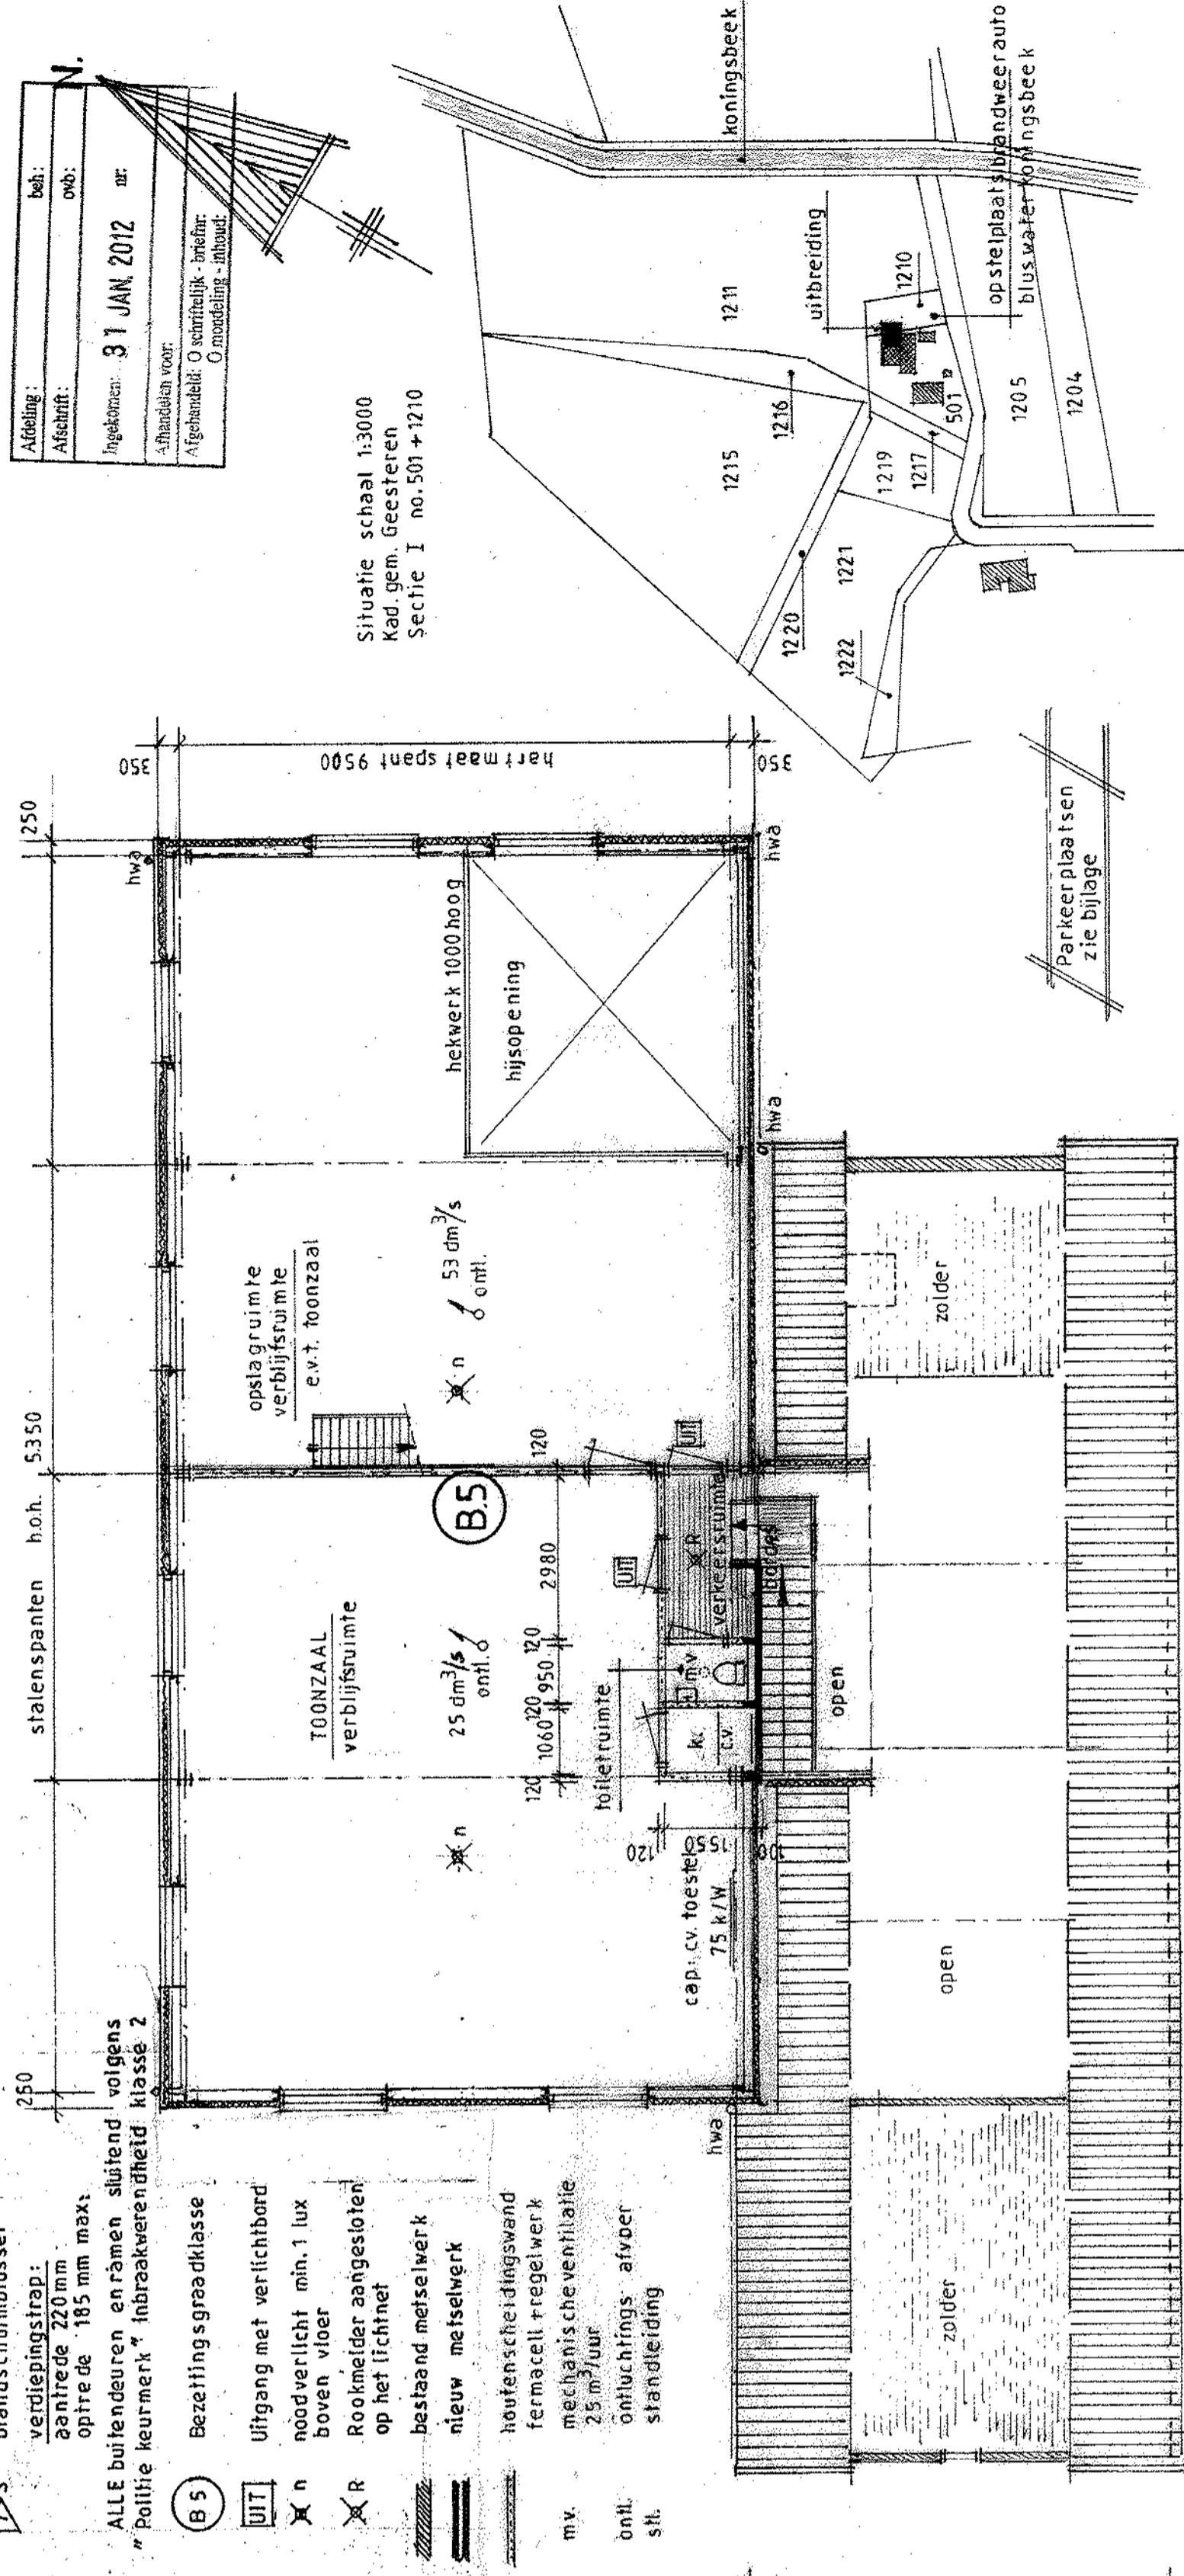

Verdieping.

Rechterkopgevel.

Doorsnede A-A.

NIEUWE TOESTAND. Gewijzigd plan.

Bedrijfsuitbreiding Jonkersweg 3. Gelseelaar.

Opdr. Vo.f. Bovenschutte Jonkersweg 3 7275 AV Gelseelaar.

Get. schaal 1:100 Gelseelaar. 30 jan. 2012 tel. 05454.81498.

Voor constructie zie bijlage tekening.