


gemeente  **Berkelland**

Behoort bij besluit van burgemeester en wethouders van Berkelland

datum: 11 mei 2017
 zaaknr: 159422
 AB-nr: OU2015022

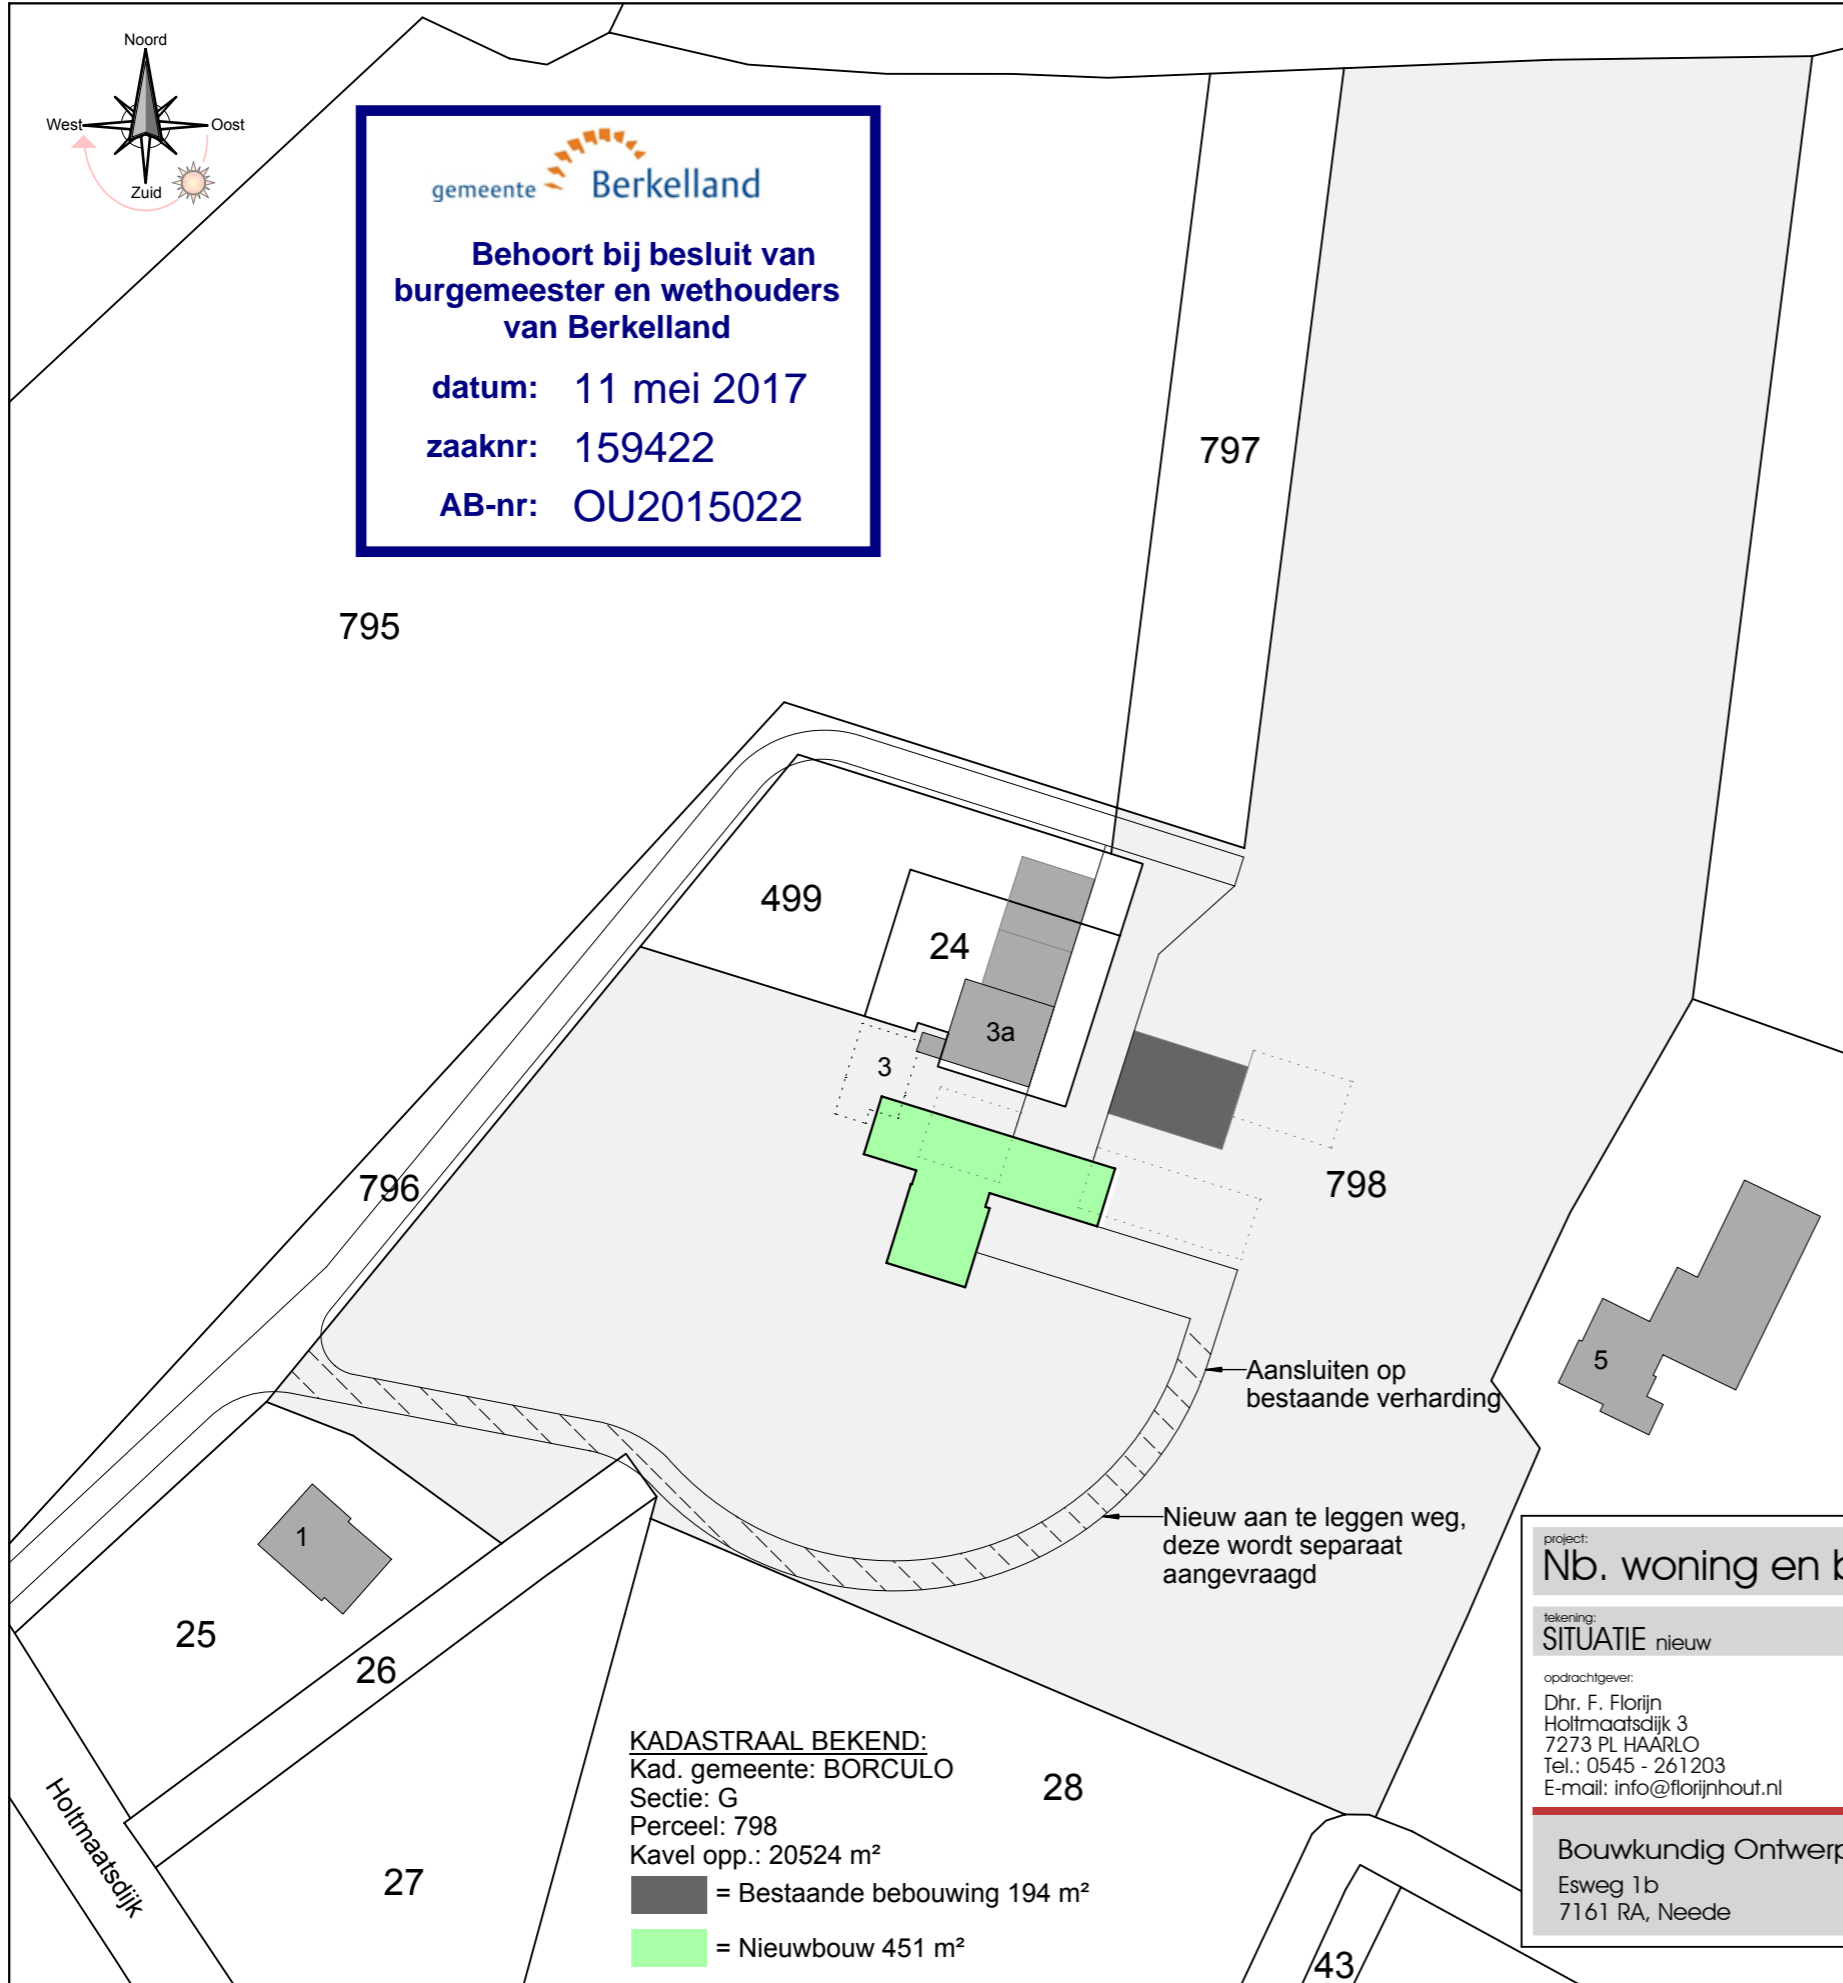

KADASTRAAL BEKEND:
 Kad. gemeente: BORCULO
 Sectie: G
 Perceel: 798
 Kavel opp.: 20524 m²
 ■ = Bestaande bebouwing 194 m²
 ■ = Nieuwbouw 451 m²




IMPRESSIE NIEUWBOUW



IMPRESSIE NIEUWBOUW



LUCHTFOTO

project: Nb. woning en bijgebouw aan de Holtmaatsdijk 3 te Haarlo			
tekening: SITUATIE nieuw	formaat: A3	datum: A: 24-11-2015	getekend: MR
opdrachtgever: Dhr. F. Florijn Holtmaatsdijk 3 7273 PL HAARLO Tel.: 0545 - 261203 E-mail: info@florijnhout.nl	schaal: 1:1000	gewijzigd: D: 04-08-2016	getekend: MR
			
Bouwkundig Ontwerp en Advies Buro V plus D B.V. Esweg 1b 7161 RA, Neede		tel: 0545 27 27 15 www.vplusD.nl	
FASE: BOUWAANVRAAG			tekening nr.: 440.15.4.0