


# Legenda

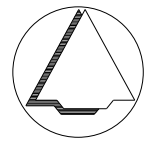

## Plangebied

- Plangrens

## Bestemmingen

- Agrarisch met Waarden - Landschapswaarden

- Wonen

## Bouwvlak

- Bouwvlak

## Gebiedsaanduiding


- milieuzone - grondwaterbeschermingsgebied

## Maatvoering

- Maximum aantal wooneenheden

## Verklaringen

- GBKN

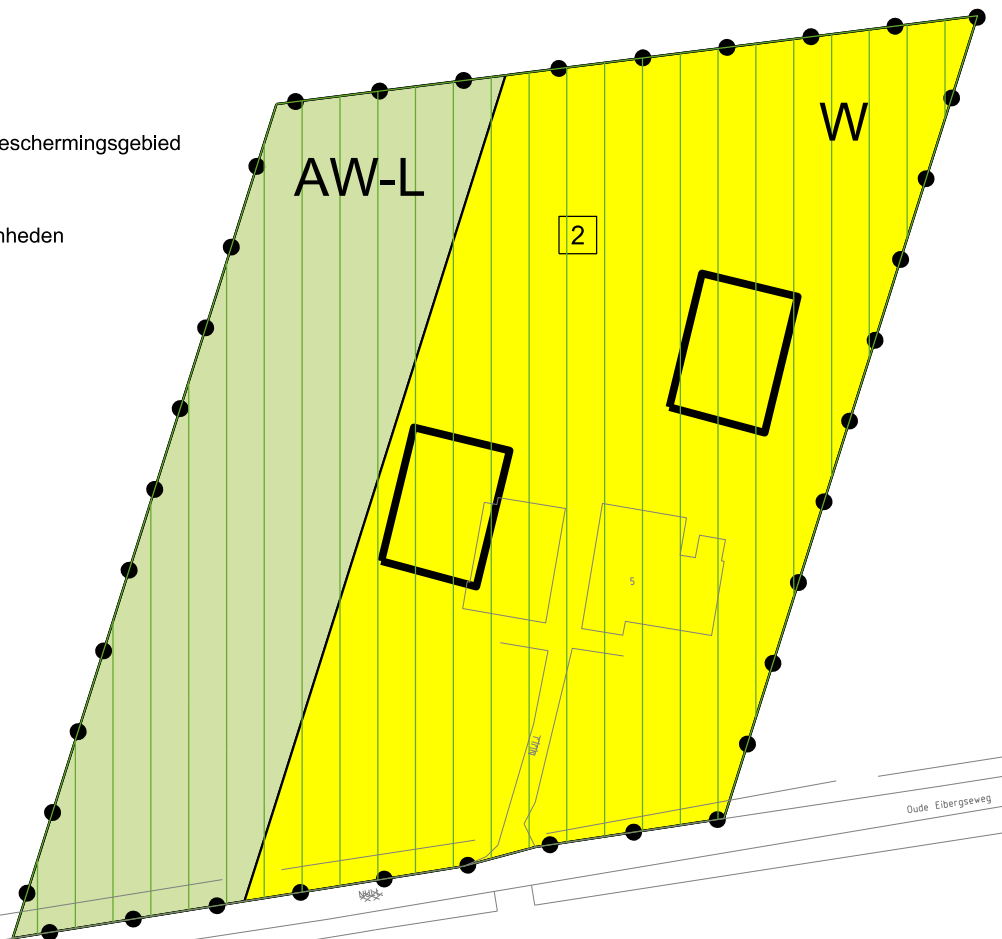

## Gemeente Berkelland

### NAAM PLAN

Buitengebied, Oude Eibergseweg 5 Haarlo 2011

### NAAM GML-BESTAND

NL.IMRO.1859.BPBGB20110019-0100

### DATUM

10-4-2012

### BLAD VAN BLADEN

1 VAN 1

### FORMAAT

A4



Best M ingenieursbureau

Buiksloterdijk 338 1034 ZG Amsterdam  
020 6338110 www.bestm.nl



Bestemmingsplannen

Twentepoort Oost 16A 7609 RG Almelo  
0546 454466 www.biz.nu

### TEKENAAR

MvM

### SCHAAL

1 :1000