


Behoort bij besluit van
 burgemeester en wethouders
 van Berkelland d.d. 31 AUG 2010
 nummer: B A 2008280

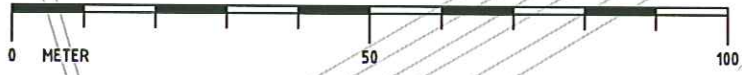

 gemeente Berkelland Postbus 200 7270HA Borculo www.gemeenteberkelland.nl tel: 0545-250250 fax: 0545-250244	Project: PROJECTBESLUIT			
	Onderwerp: Koeweidendijk (ong.) Neede			
Perceel Kadastraal bekend: Gemeente: Neede Sectie: C Perceelnummer: 9225 Plancode: NL.IMRO.1859.PBBGB20100004-0100	 Gebied waarvoor het projectbesluit geldt Verbeelding behorende bij de ruimtelijke onderbouwing voor het vormen van het oprichten van schaapskooi			
Datum: 20-08-2010	Get.: G.W. Janssen	Gez.:	Schaal: 1:1000	Formaat: A4 (210x297mm)