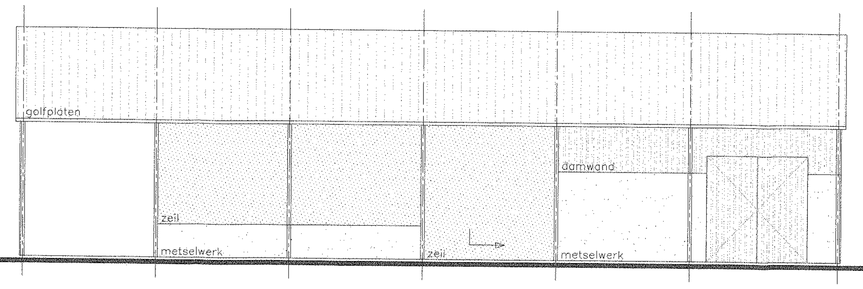

bestaande voorgevel (fase 1)

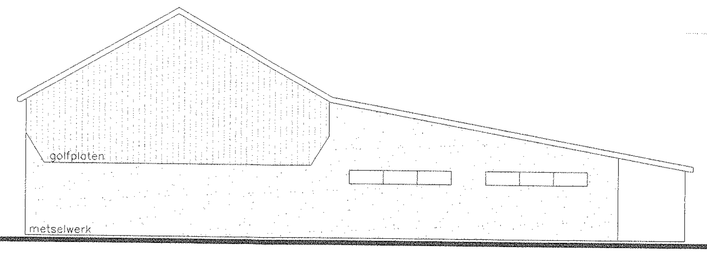

bestaande rechter zijgevel (fase 1)

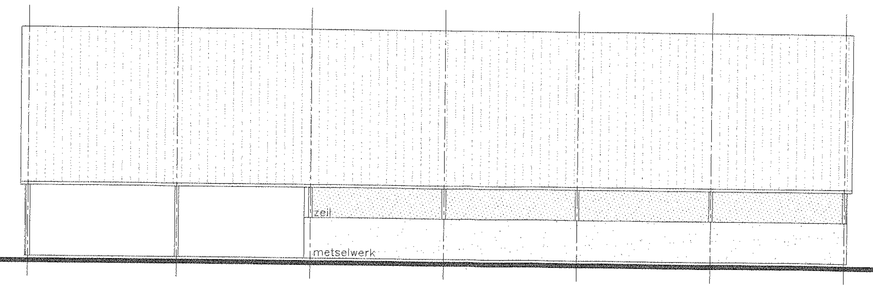

bestaande achtergevel (fase 1)

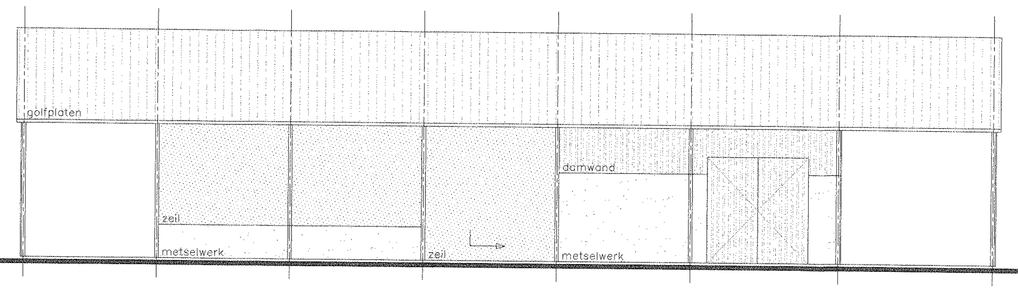

gewijzigde voorgevel (fase 1)

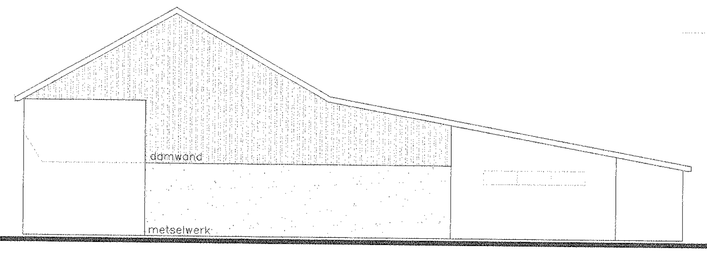

gewijzigde rechter zijgevel (fase 1)

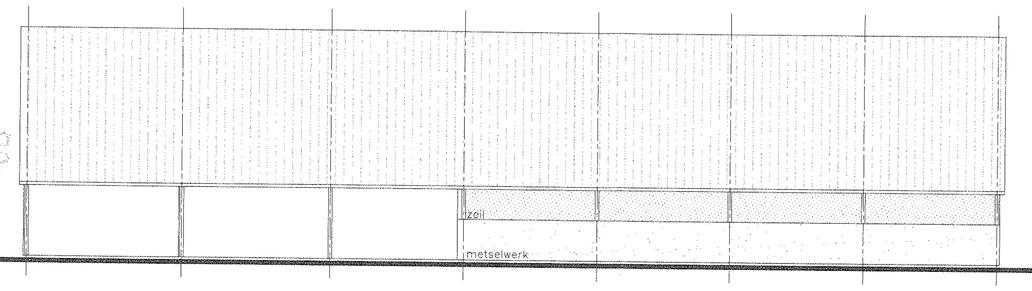

gewijzigde achtergevel (fase 1)

RENVOOI BOUWKUNDIG

baksteen / betonsteen	kk	opstelplaats koelkast	go	gebruiksoppervlakte
schoonwerk binnenblad	kt	opstelplaats kooktoestel	vg	verblijfsgebied
snelbouwstenen	wm	opstelplaats wasmachine	vr	verblijfsruimte
beton	cd	opstelplaats condensdroger	p	paneel
isolatie	vw	opstelplaats vaatwasser	k	kolom
lichte scheidingsw./hsb—wand	dpv	opstelplaats diepvriezer	kl	kruipluik
bestaand metselwerk	mk	materkast	ko	kruipopening
vloerbelastende wand	wc	watercloset	vv	ventilatie vertrek
vloerondersteunende wand	gtst	gootsteen	vk	ventilatie kruipruimte
enkele beglazing	wt	wastafel	d	douche
isolerende beglazing	f	fontein	b	bad
natuurlijke ventilatie	⚓	haakanker	⚓o	anker + opwaalanker
mechanische ventilatie	×	muurplaatanker	os	ontstoppingsstuk
	sp	schrobput	hwa	hemelwaterafvoer
			rm	rookmelder

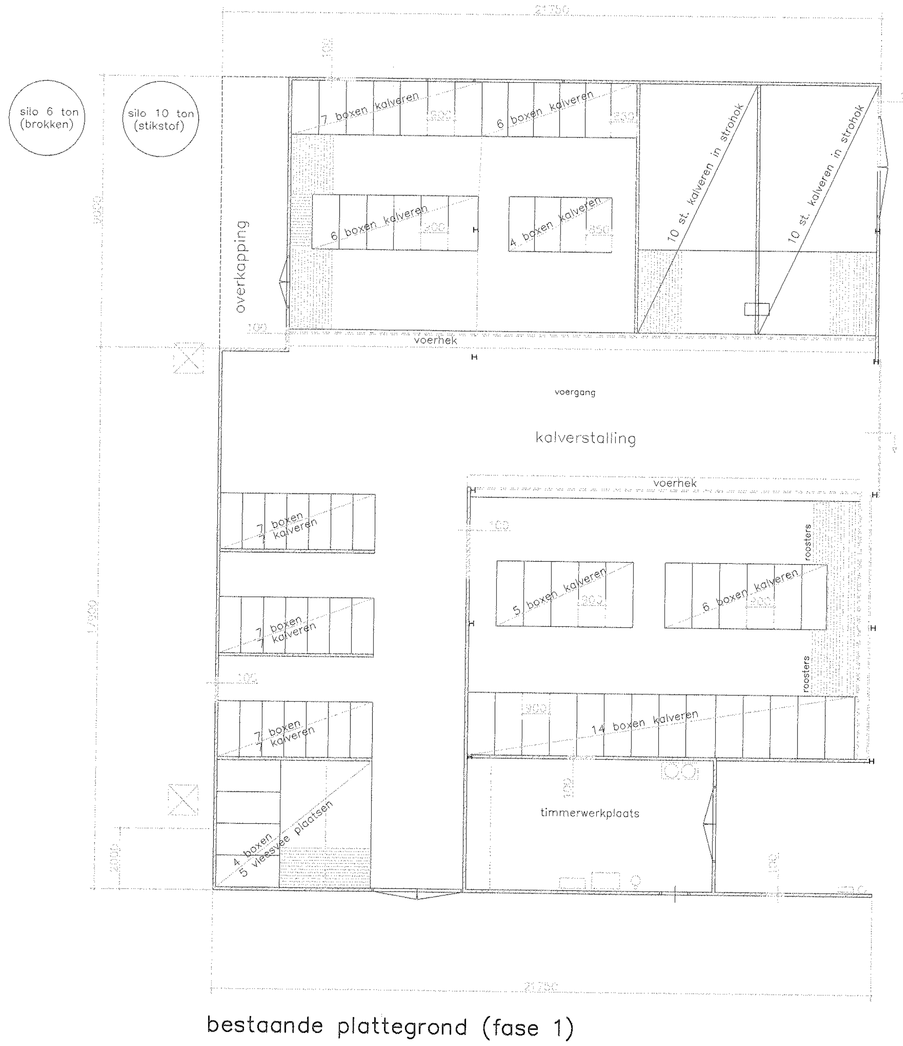

bestaande plattegrond (fase 1)

gewijzigde plattegrond (fase 1)

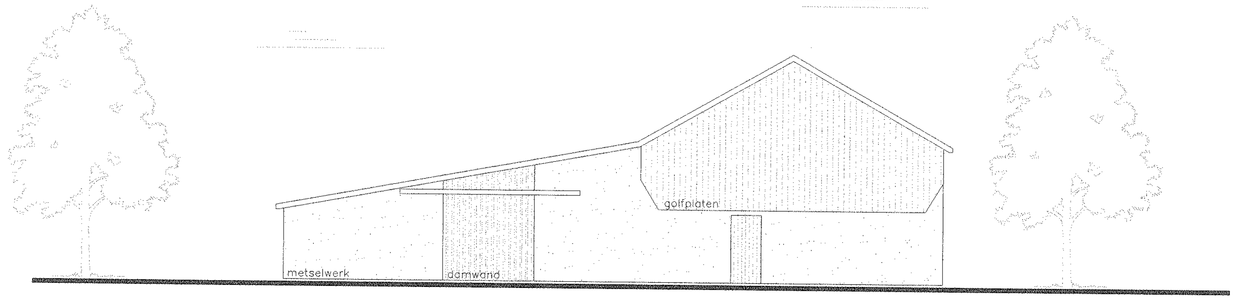

bestaande linker zijgevel (fase 1)

RENVOOI: MATERIALEN / KLEUREN

gevelstenen	baksteen	rood genuanceerd
voegen	mortel	grijs
dakbedekking	golfplaten	antraciet
kozijnen, deuren & ramen	hout/damwand	kozijnen creme ramen d. groen deuren d. groen
gevelbekleding	damwand	d. groen
goten	kunststof	grijs
boei	gezet staal	creme

OPMERKINGEN

* hout, staal en betonconstructies volgens constructieve berekening
* E & W installaties volgens tekening installateur

RENVOOI BOUWBESLUIT NIEUWBOUW

HOOFDSTUK 2: VEILIGHEID

2.2 Sterkte bij brand: Het bouwwerk moet voldoen aan tabel 2.8 Bouwbesluit.
2.3 Vloerafscheiding: Het bouwwerk moet voldoen aan tabel 2.14 Bouwbesluit.
2.5 Trap: Het bouwwerk moet voldoen aan tabel 2.27 Bouwbesluit.
2.7 Electriciteits- en noodstroomvoorziening: Het bouwwerk moet voldoen aan tabel 2.46 Bouwbesluit.
2.8 Verlichting: Het bouwwerk moet voldoen aan tabel 2.56 Bouwbesluit.
2.9 Gasvoorziening: Het bouwwerk moet voldoen aan tabel 2.68 Bouwbesluit.
2.24 Toegang van het bouwwerk: Het bouwwerk moet voldoen aan tabel 2.210 Bouwbesluit.
2.25 Inbraakwerendheid: Het bouwwerk moet voldoen aan tabel 2.214 Bouwbesluit.

HOOFDSTUK 3: GEZONDHEID

3.1 Bescherming tegen geluid van buiten: Het bouwwerk moet voldoen aan tabel 3.1 Bouwbesluit.
3.6 Wering van vocht van buiten: Het bouwwerk moet voldoen aan tabel 3.22 Bouwbesluit.
3.7 Wering van vocht binnen: Het bouwwerk moet voldoen aan tabel 3.26 Bouwbesluit.
3.10 Luchtverversing van een verblijfsgebied, verblijfsruimte, toiletruimte en badruimte: Het bouwwerk moet voldoen aan tabel 3.46.1 & 3.46.2 Bouwbesluit.
3.12 Luchtverversing van overige ruimten: Het bouwwerk moet voldoen aan tabel 3.67 Bouwbesluit.
3.18 Drinkwatervoorziening: Het bouwwerk moet voldoen aan tabel 3.119 Bouwbesluit.
3.20 Daglicht: Het bouwwerk moet voldoen aan tabel 3.133 Bouwbesluit.

HOOFDSTUK 4: BRUIKBAARHEID

4.2 Toegankelijkheidssector: Het bouwwerk moet voldoen aan tabel 4.3 Bouwbesluit.
4.3 Vrije doorgang: Het bouwwerk moet voldoen aan tabel 4.10 Bouwbesluit.
4.4 Bereikbaarheid: Het bouwwerk moet voldoen aan tabel 4.16 Bouwbesluit.
4.5 Verblijfsgebied: Het bouwwerk moet voldoen aan tabel 4.20 Bouwbesluit.
4.6 Verblijfsruimte: Het bouwwerk moet voldoen aan tabel 4.25 Bouwbesluit.
4.7 Toiletruimte: Het bouwwerk moet voldoen aan tabel 4.34 Bouwbesluit.
4.16 Opstelplaats voor een stooktoestel: Het bouwwerk moet voldoen aan tabel 4.86 Bouwbesluit.
4.17 Opstelplaats voor een warmwatertoestel: Het bouwwerk moet voldoen aan tabel 4.94 Bouwbesluit.

HOOFDSTUK 5: ENERGIEZUINIGHEID

5.1 Thermische isolatie: Het bouwwerk moet voldoen aan tabel 5.1 Bouwbesluit.
5.2 Beperking van luchtdoorlatendheid: Het bouwwerk moet voldoen aan tabel 5.8 Bouwbesluit.
5.3 Energieprestatie: Het bouwwerk moet voldoen aan tabel 5.11 Bouwbesluit.

Afdeling: bsb:
Afdeeln: ovb:
Ingekomen: 18 nov 2011 nr:
Afhandelen voor:
Afgehandeld: O schriftelijk - briefnr:
O mondeling - akkoord:

Behoort bij besluit van burgemeester en wethouders van Berkelland d.d. 29 SEP 2011 nummer: A/B 2011 1 2 7

SITUATIESCHETS:

Gemeente: Berkelland (Neede)
Sectie.: A nr.: 4963
Schaal: 1: 2500

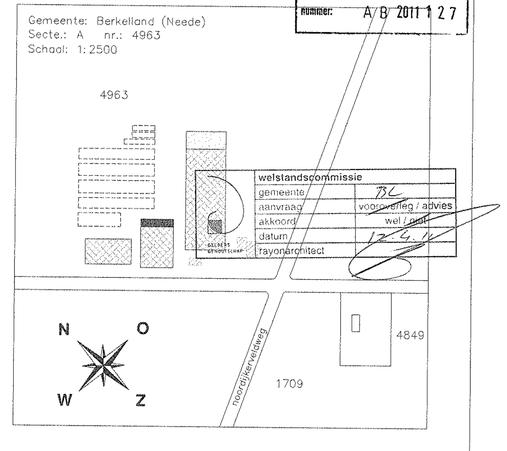

Bouwbedrijf B. te Woerd		
Oude eibergseweg 26b 7161 RN NEEDE Tel: 0545-292319 Fax: 0545-292634		
Datum: 02-07-2010 28-02-2011	Opdrachtgever: Tijert Noordijkerveldweg 12 te Neede	
	Onderwerp: Uitbreiding kalverstal/werkplaats ad. Noordijkerveldweg 12 te Neede (fase 1)	
Schaal: 1: 100	Blad: B4	Archief:
Getekend: Patrick te Woerd	Formaat: A0	