

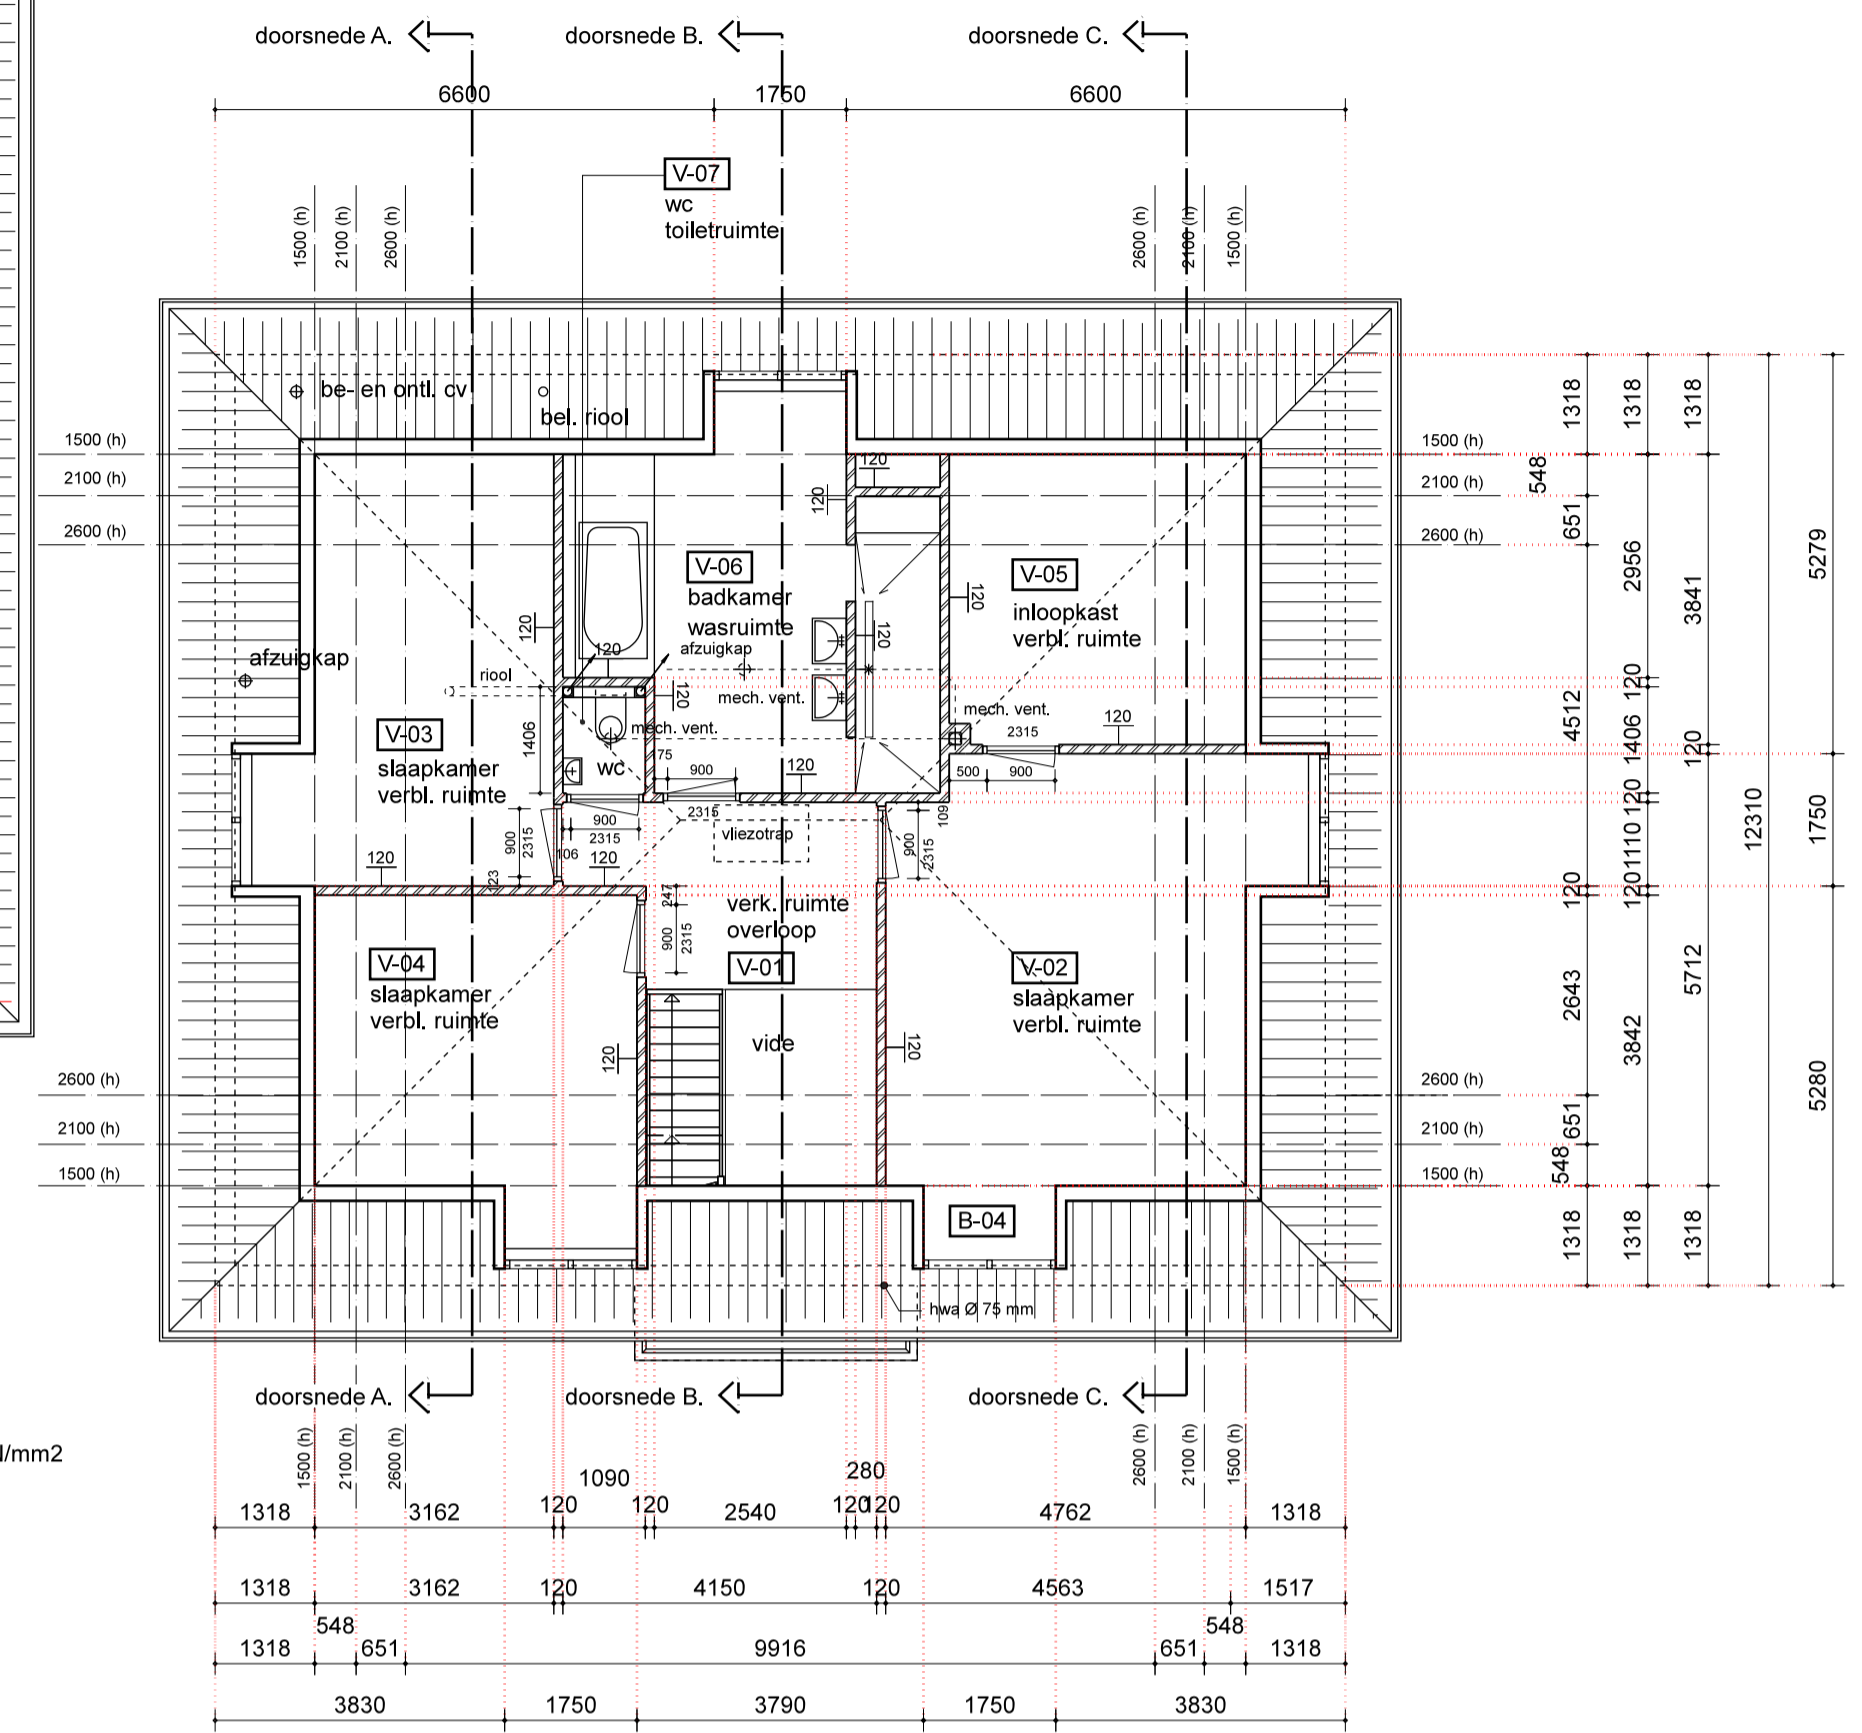



*** BEGANEGROUND ***

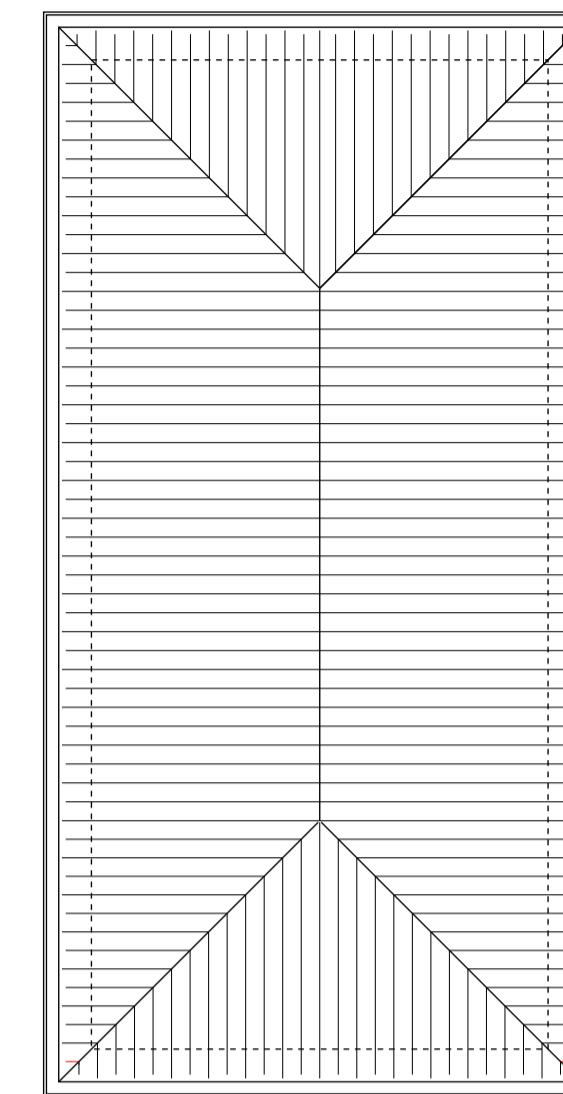

*** VERDIEPING ***

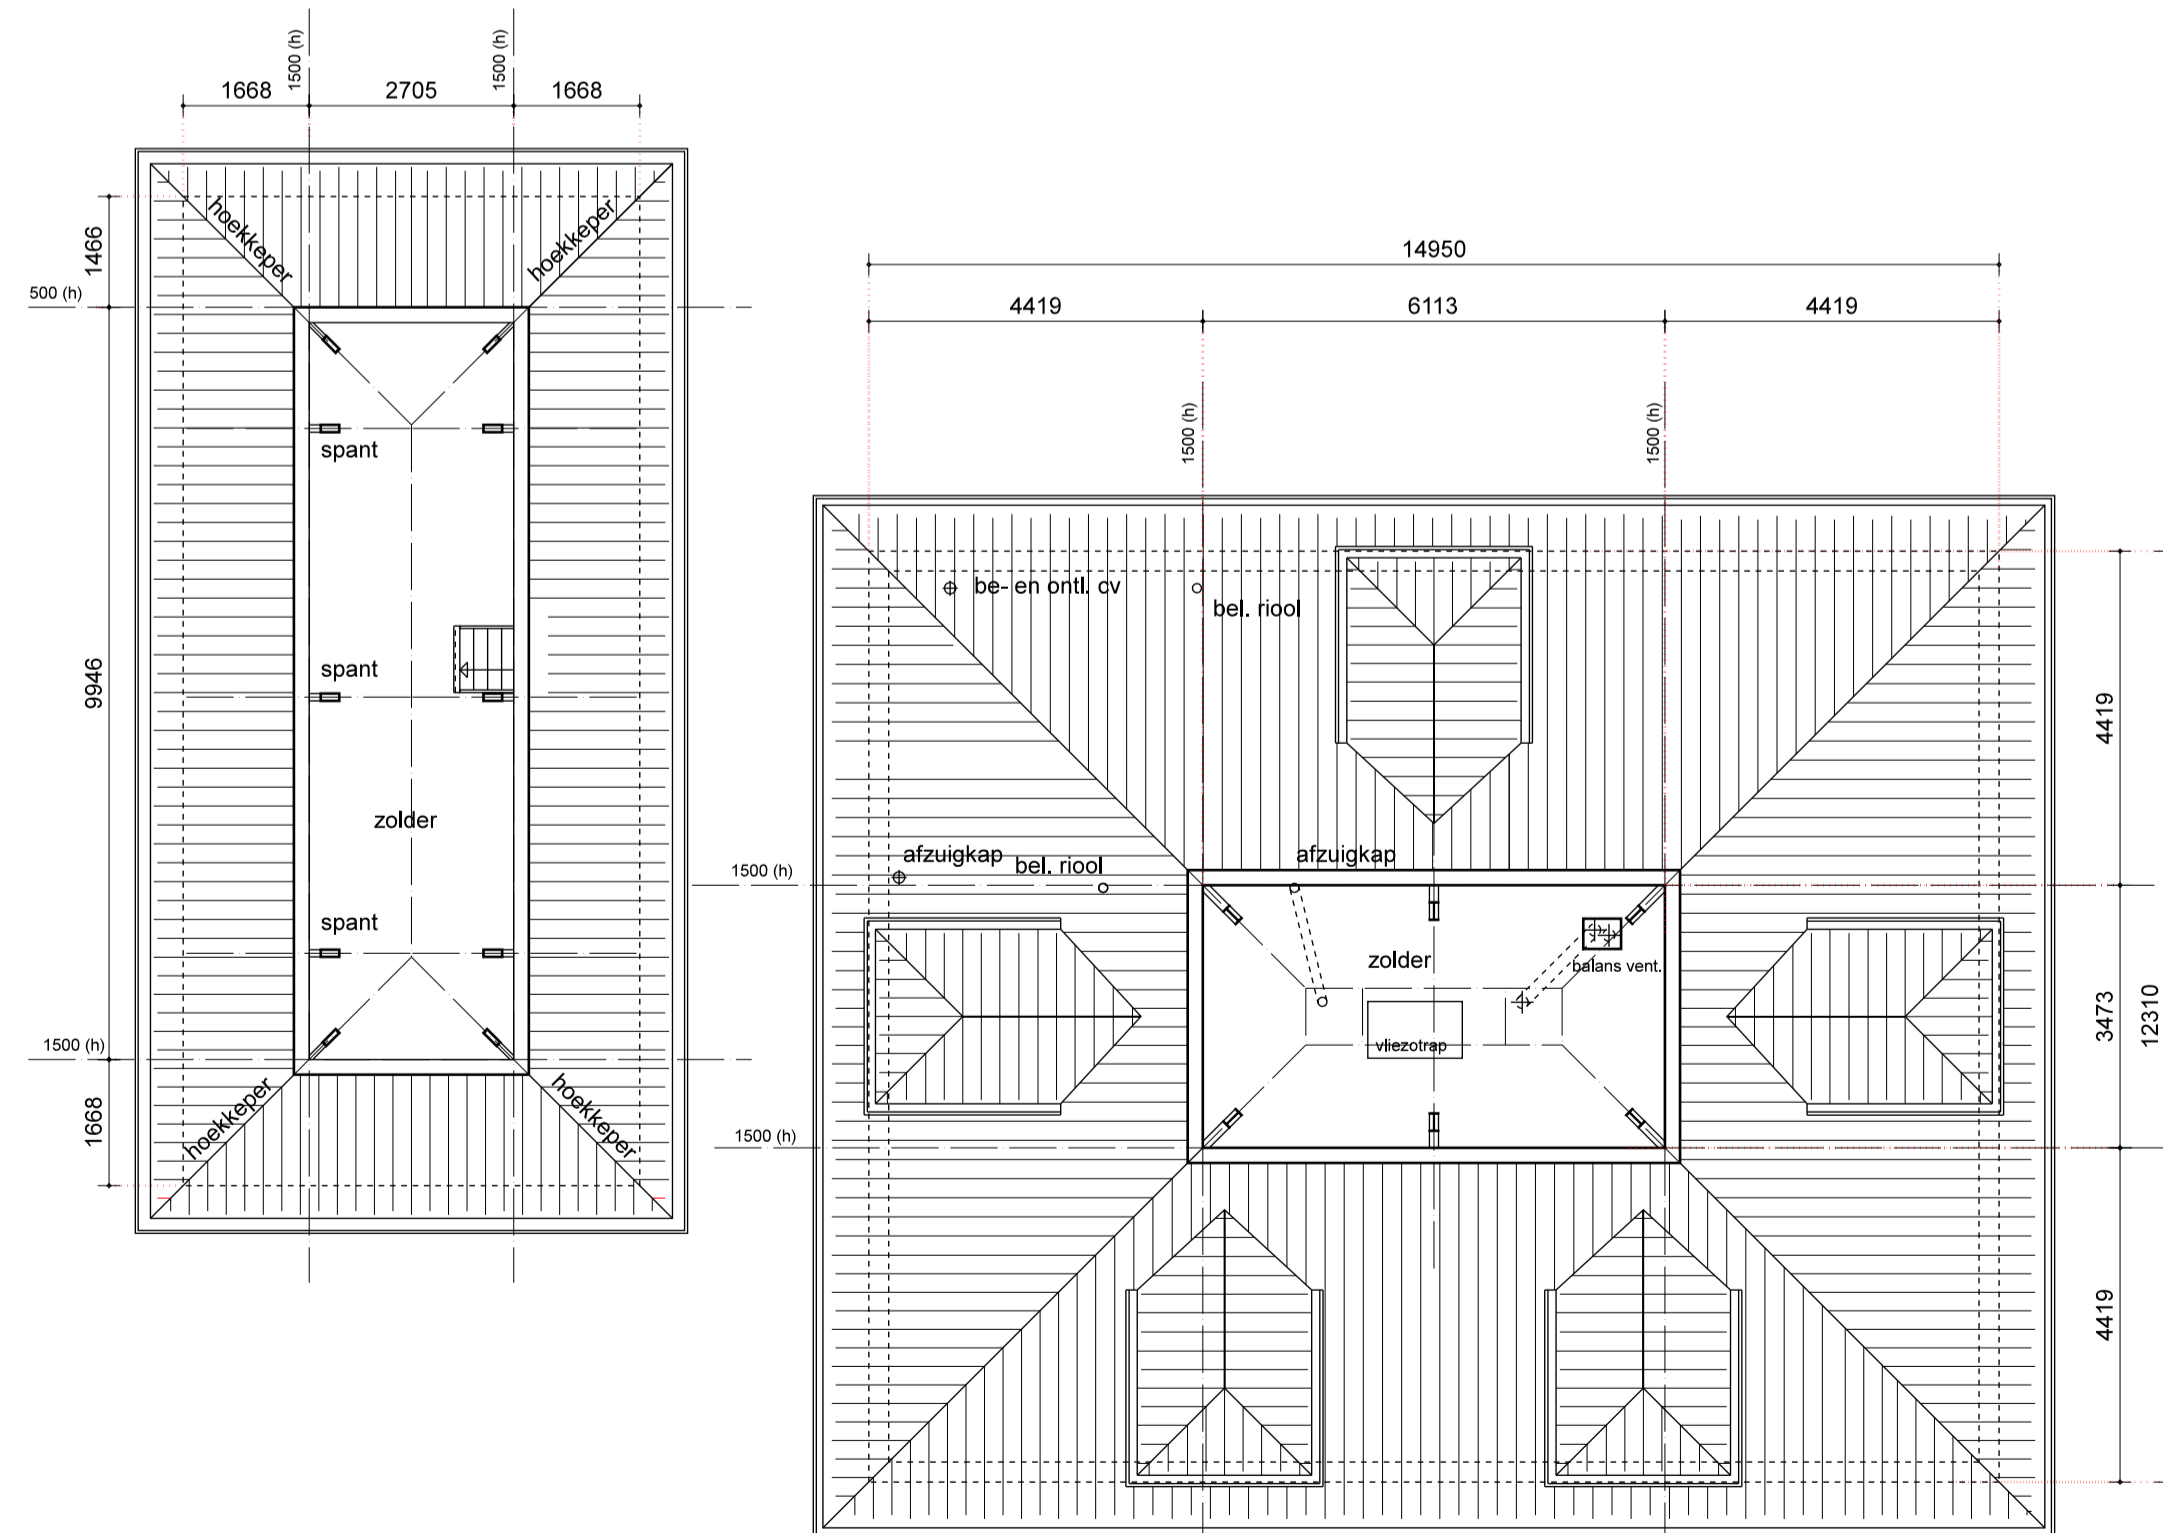

*** ZOLDER ***

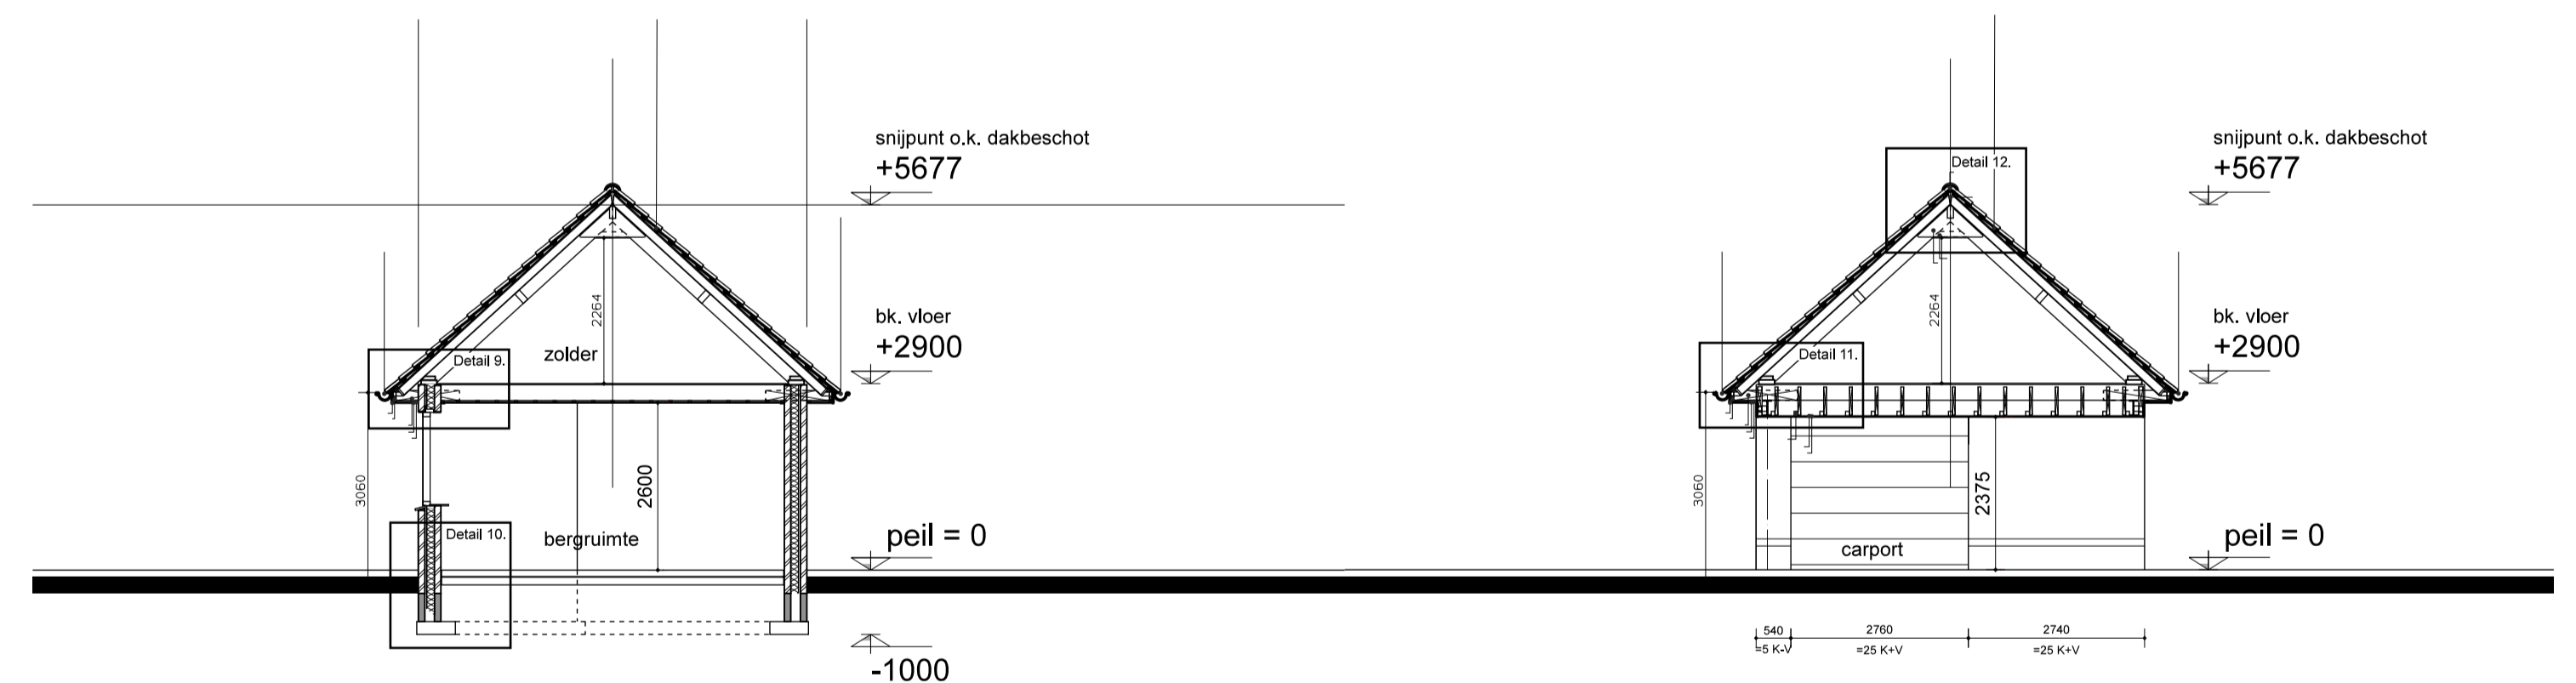

*** DOORSNEDE D - D ***

*** DOORSNEDE E - E ***

Afmetingen trap voor woonfunctie:

Minimumbreedte van de trap 0,80 m volgens B.B.

Minimum vrije hoogte boven de trap 2,3 m

Maximumhoogte van de trap 4 m

Minimum aantrede ter plaatse van de klimlijn, gemeten loodrecht op de voorkant van de trede 0,22 m

Maximumhoogte van een optrede 0,185 m

Minimumbreedte van het tredevlak, gemeten loodrecht op de voorkant van dat vlak 0,05 m

Minimumbreedte van het tredevlak ter plaatse van de klimlijn, gemeten loodrecht op de voorkant van dat vlak 0,23 m

Minimumafstand van de klimlijn tot de zijkanen van de trap 0,3 m

Hekwerk op trapboem en overloop hoog 1000 mm met spijlen onderlinge afstand tussen spijlen max. 100 mm

Woning	
Bruto oppervlakte	184,03 m ²
Bruto inhoud	990,56 m ³
Berging / Carport	
Bruto oppervlakte	75,68 m ²
Bruto inhoud	308,49 m ³

	H. J. J. KOK	DATUM: 27-08-2011	GEWIJZIGD:	WERKNUMMER:
	MEDDOSEWEG 1 7142 HA GROENLO TELEFOON 0544-463551 FAX 0544-466790 h.j.j.kok@planet.nl	GET: H. J. J. K.	A 29-01-2012	P10631
BOUWKUNDIG ONTWERP-, TEKEN- EN ADVIESBUREAU	SCHAAL: 1:100	B :	BLADNUMMER:	B-002
	AFM: A1	C :	FILE:	plottek
	ONDERDEEL: BESTEKTEKENING			

OPDRACHTGEVER: Maatschap J. W. Emsbroek en J. W. Emsbroek Oude Eibergseweg 19 7161 RS Neede
 OMSCHRIJVING: Plan voor het bouwen van een woning aan de Oude Eibergseweg 19 te Neede