



Wijziging bestemming opstallen a/d Pasmaanweg 12 te Neede i.o.v. dhr. B. Dwars



opstal E: berging / kippenschuur

bos

Deltenseweg

opstal A: boerderij;
woning met dierenstalling ('de daele')

solitaire boom

opstal B: dierenstalling / werktuigenberging


mestplaat / -kelder

opstal C: dierenstalling


opstal D: dierenstalling / werktuigenberging

solitaire boom

Situatie bestaand op luchtfoto schaal 1:1000

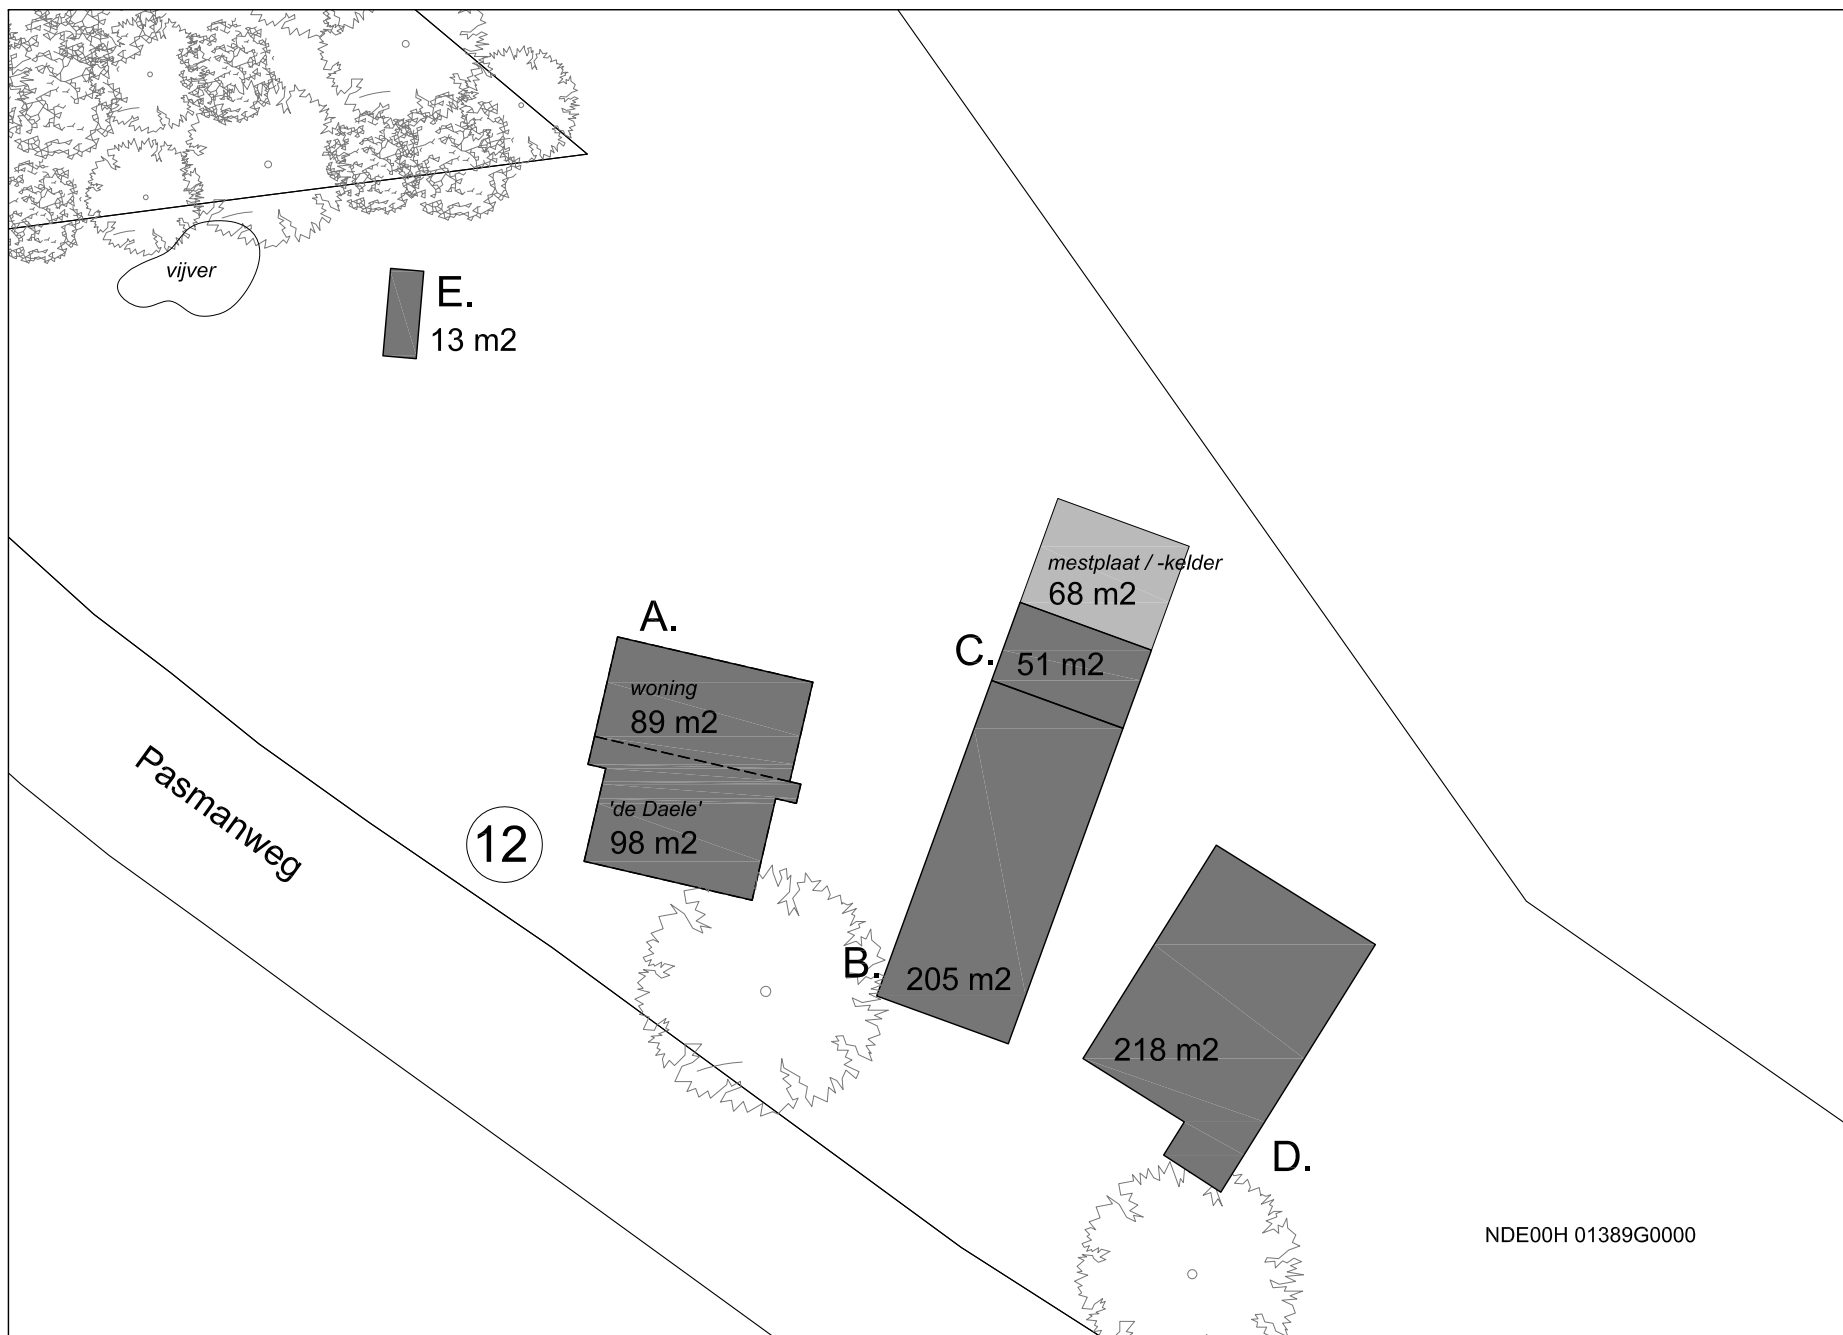

NDE00H 01389G0000

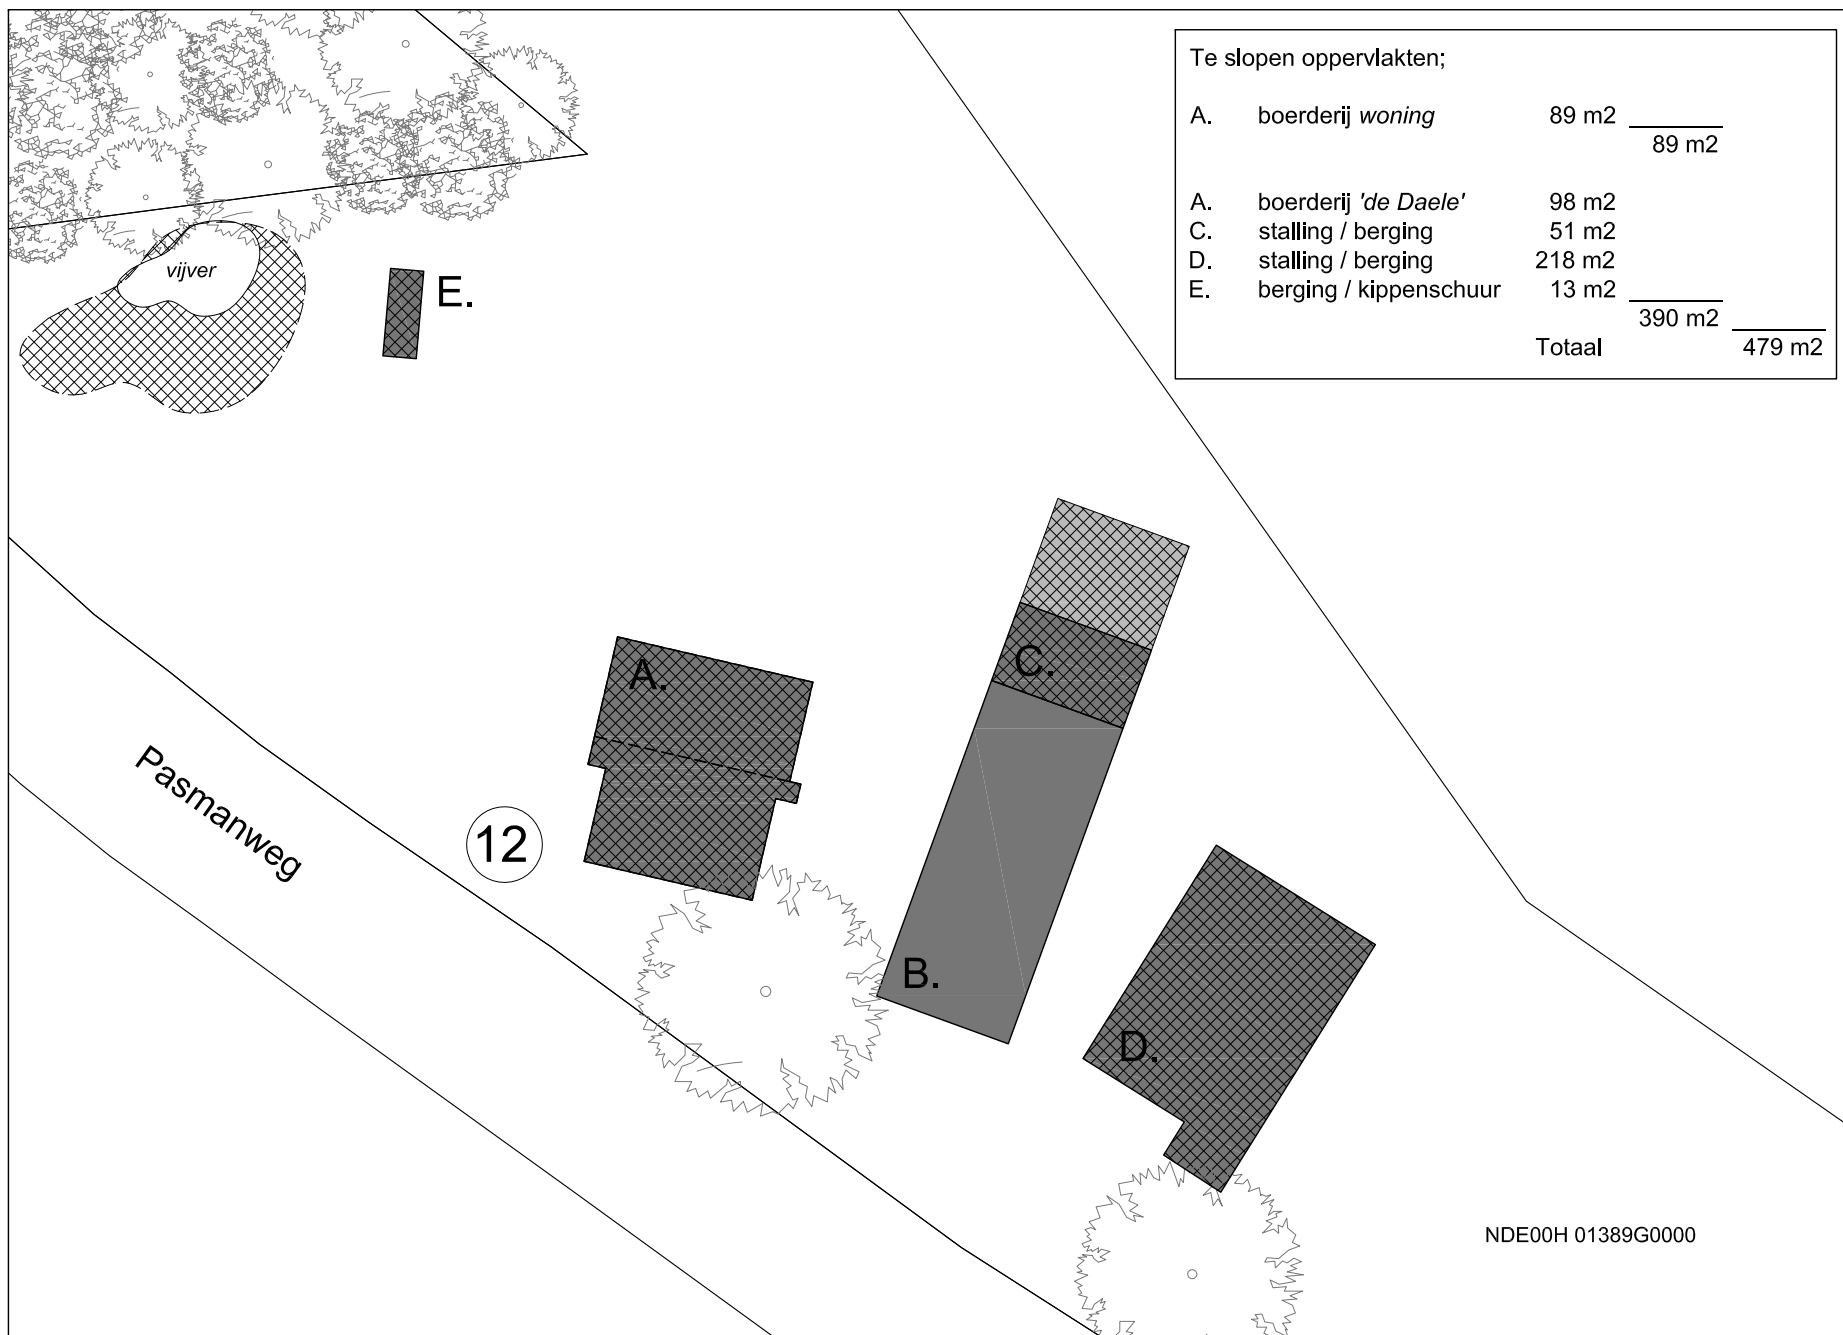

Te slopen oppervlakten;

A.	boerderij woning	89 m ²	<u>89 m²</u>
A.	boerderij 'de Daele'	98 m ²	
C.	stalling / berging	51 m ²	
D.	stalling / berging	218 m ²	
E.	berging / kippenschuur	13 m ²	<u>390 m²</u>
Totaal			<u>479 m²</u>

NDE00H 01389G0000

