


**Behoort bij besluit van  
burgemeester en wethouders  
van Berkelland**

**datum: 04-03-2020**

**zaaknr: AB2019239**

**nr: 255015/8108**

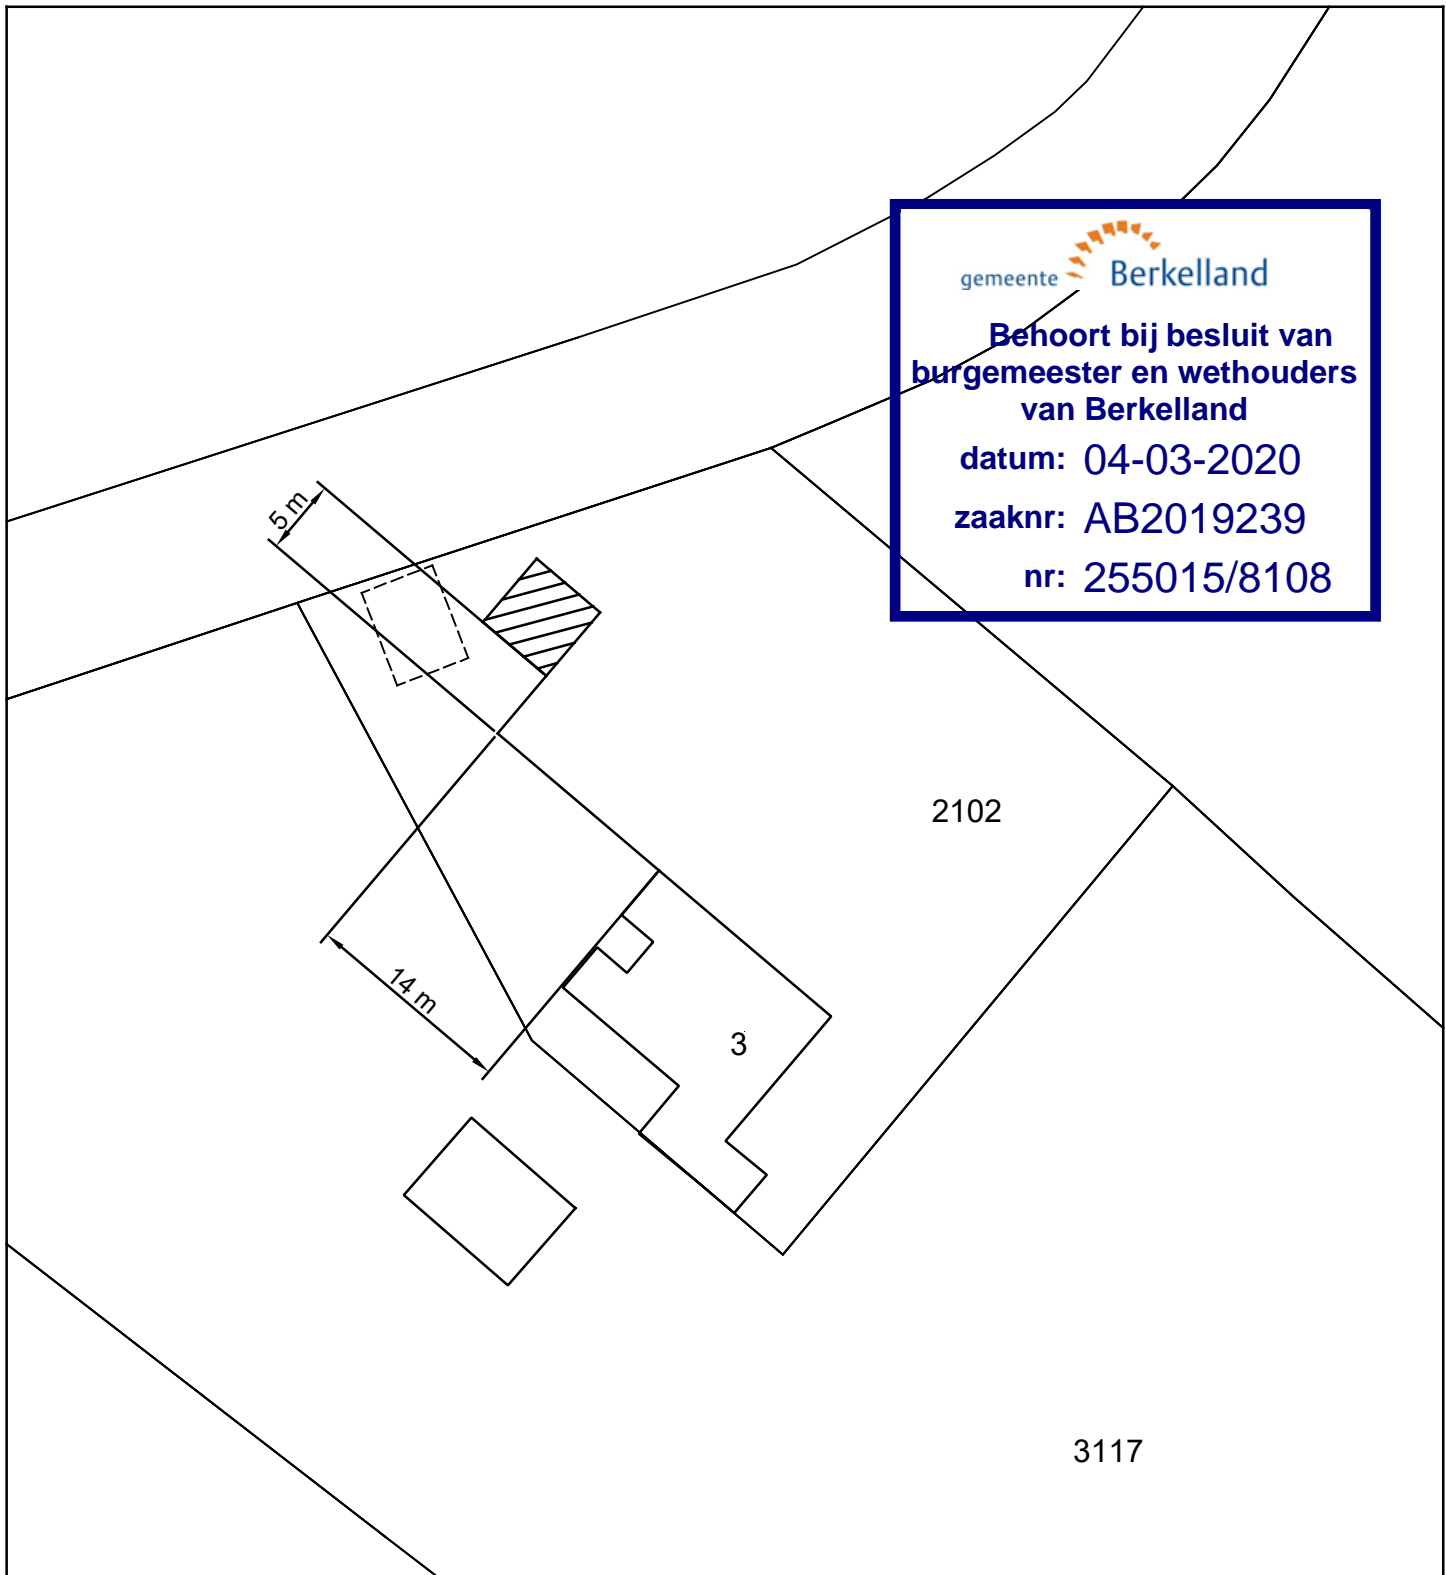

Positie nieuw te bouwen 'hooiberg'  
t.o.v. bestaande bebouwing

Stobbesteeg 3  
7161 NE Neede

Schaal 1:500