



Behoort bij besluit van
burgemeester en wethouders
van Berkelland

datum: 14 sept 2015

zaaknr: 137345

nr: KA2015006

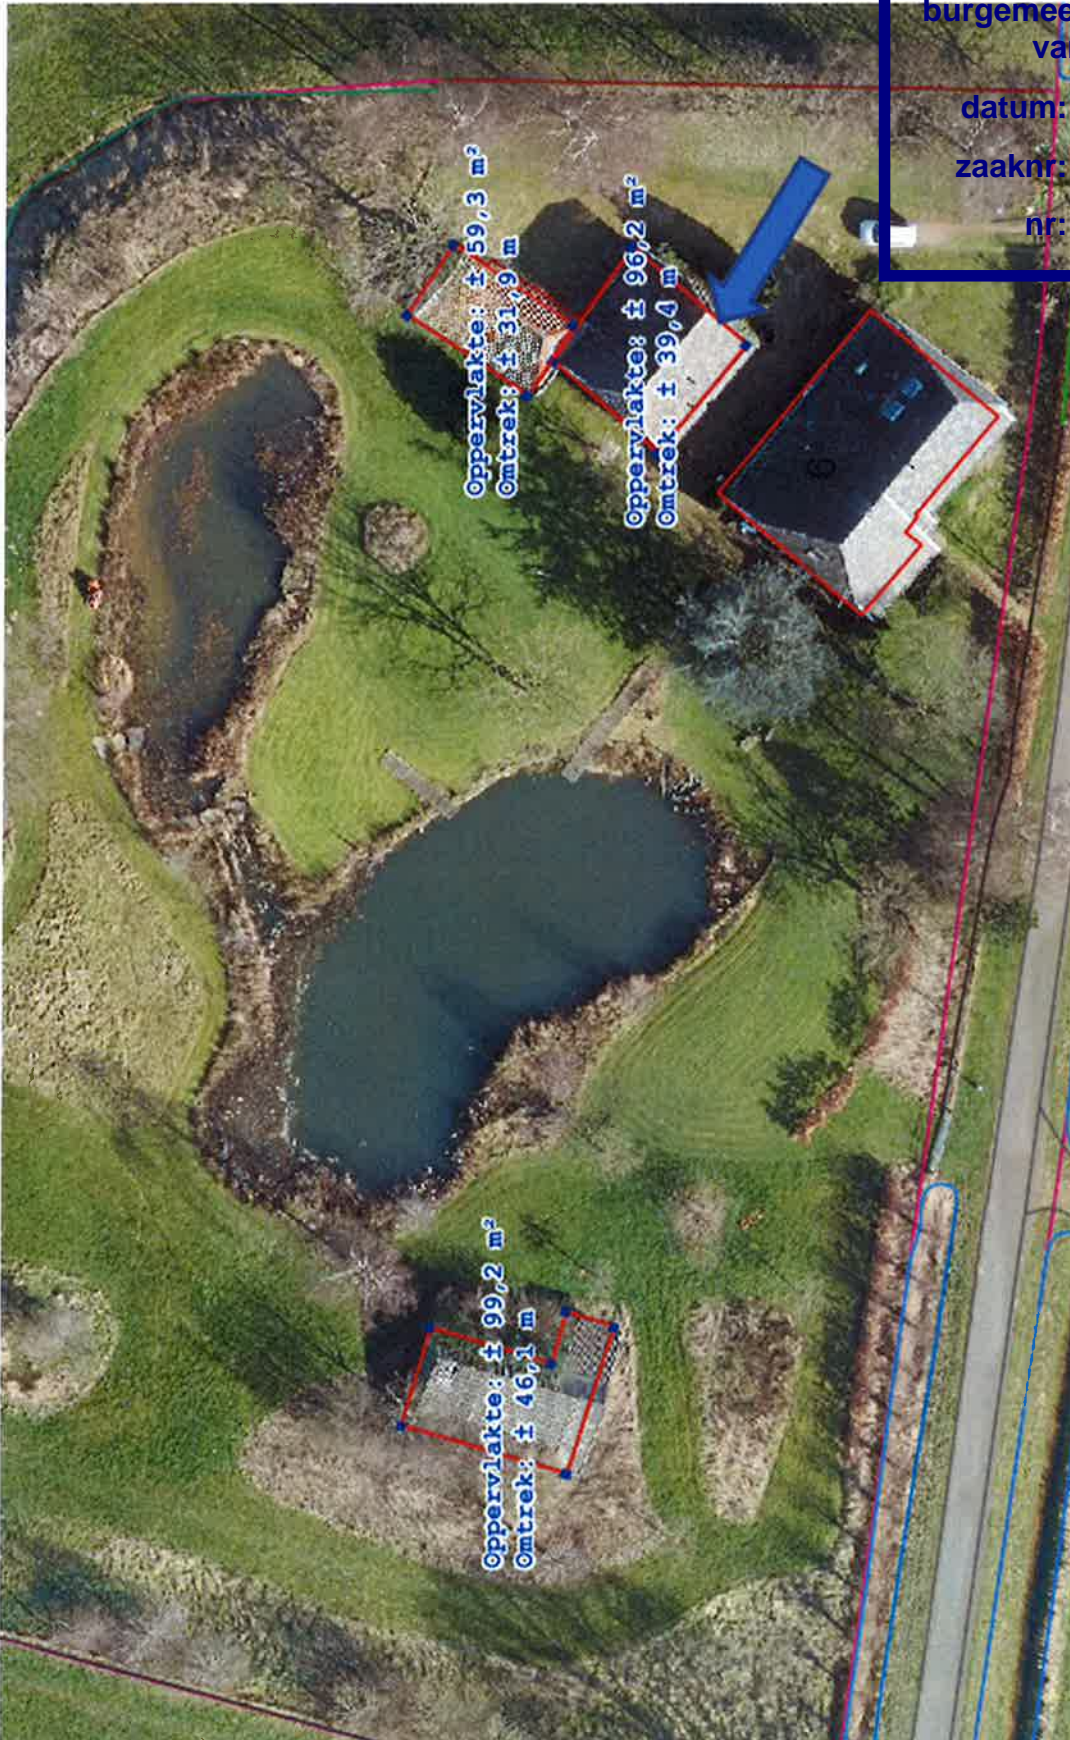

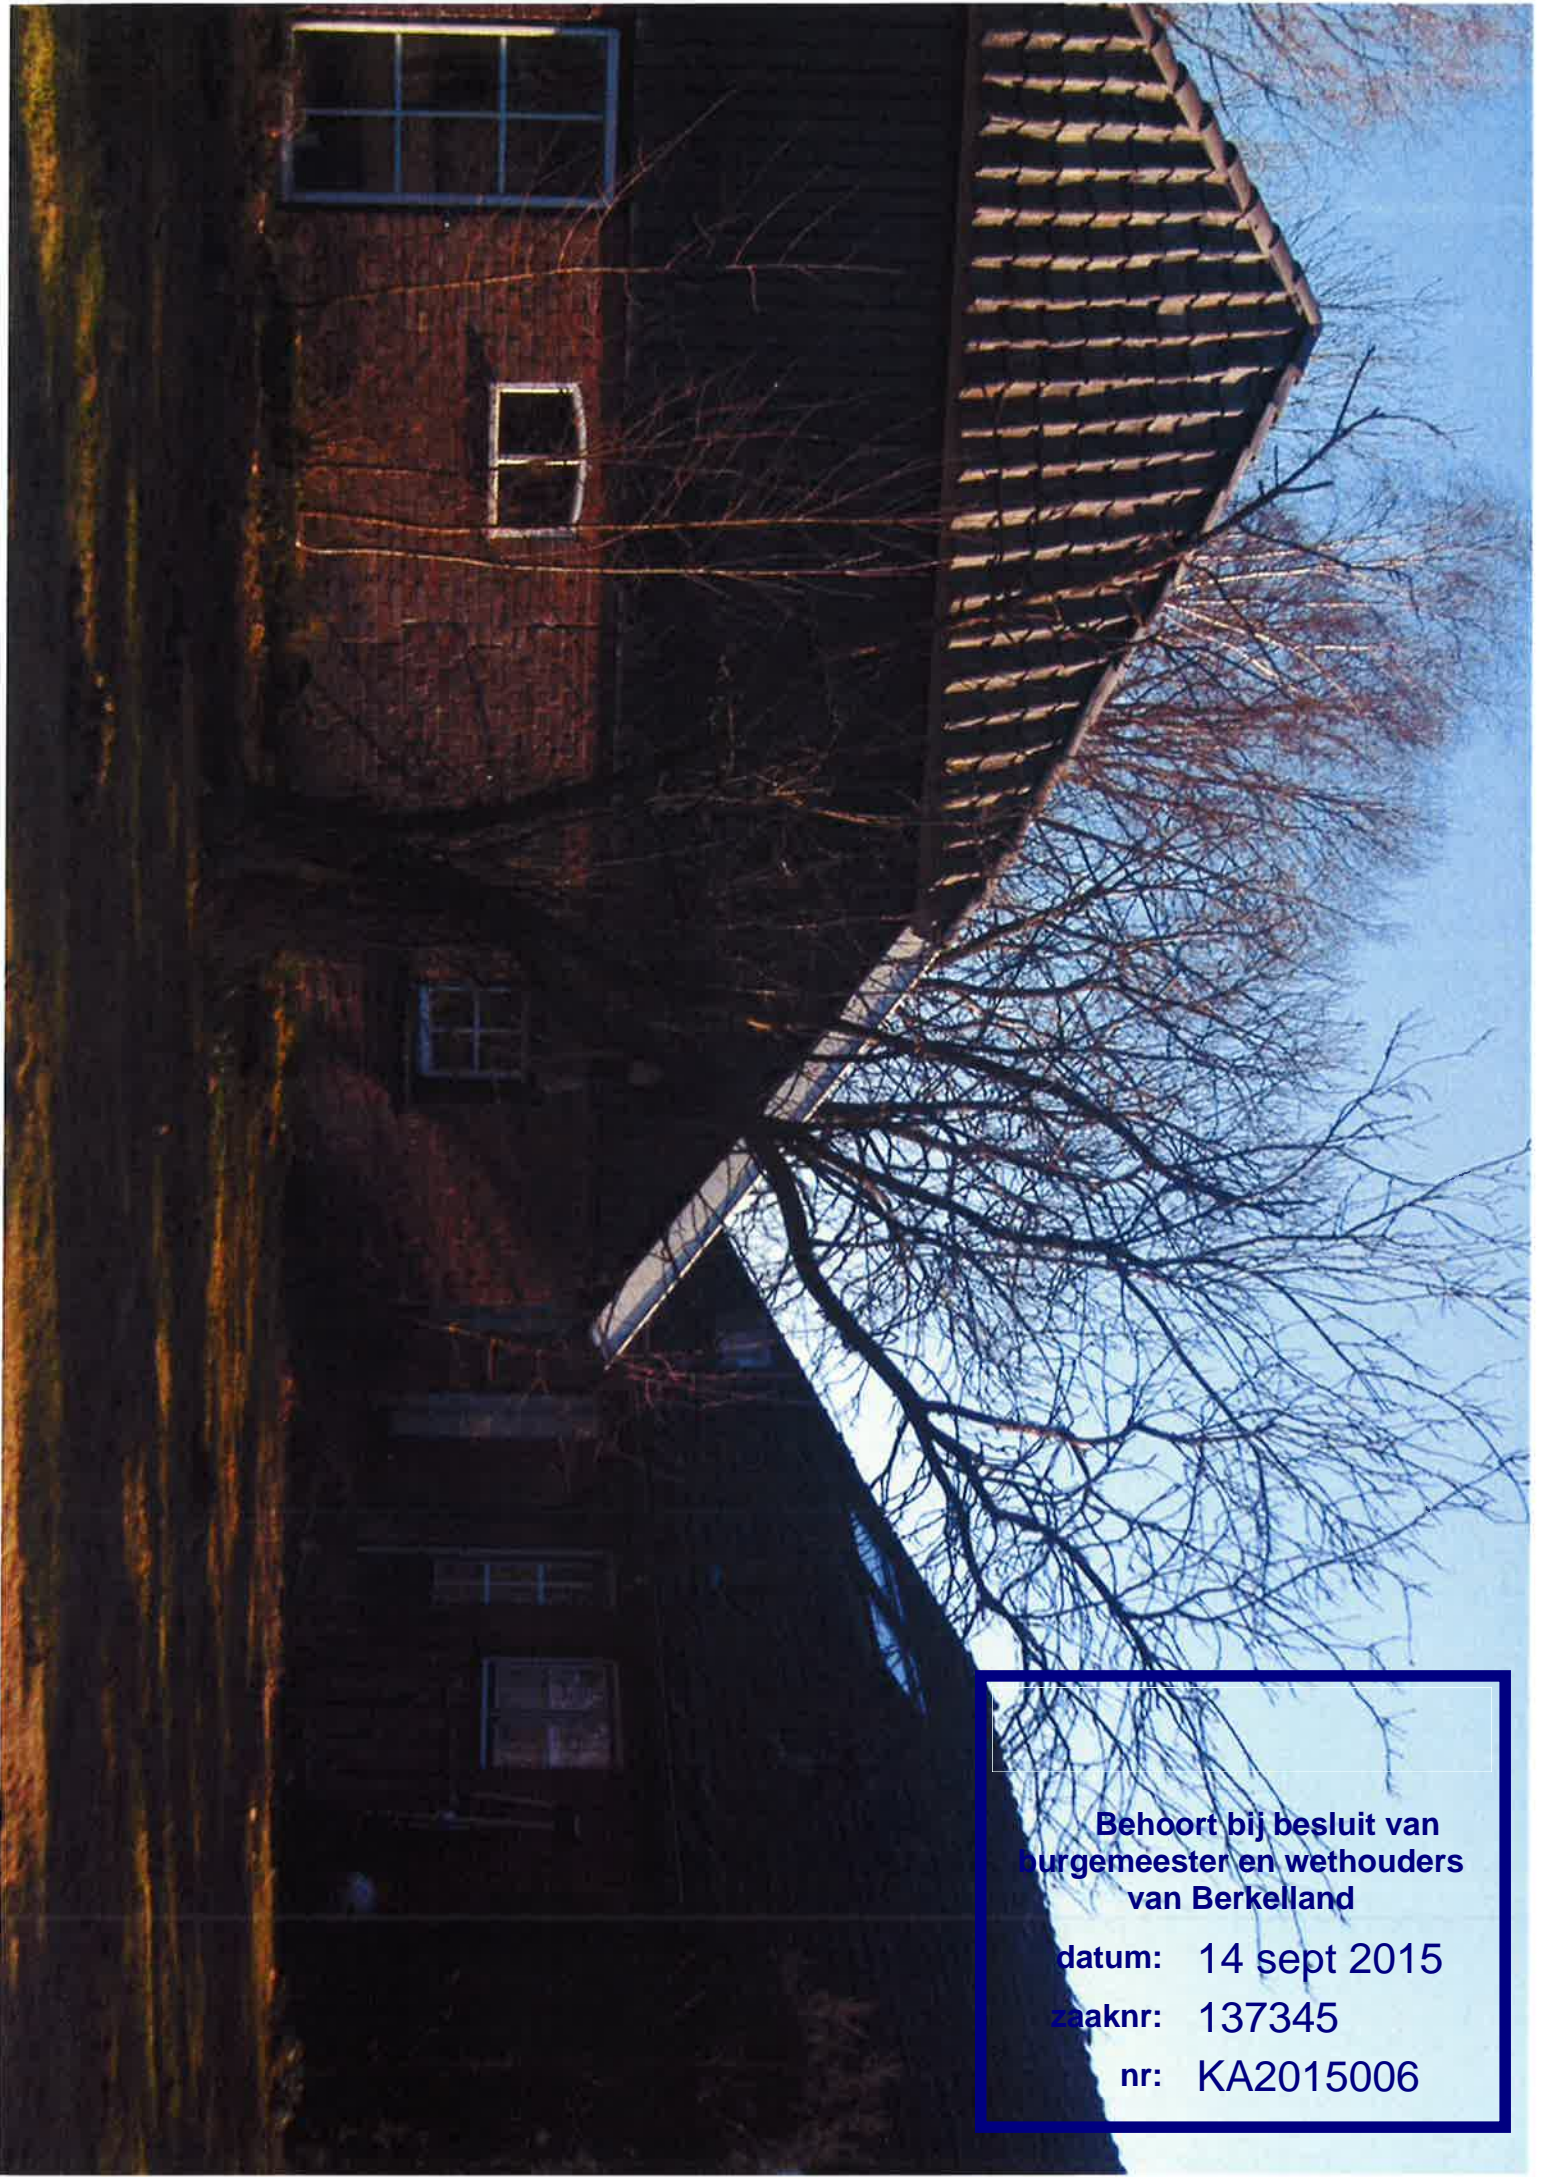

**Behoort bij besluit van
burgemeester en wethouders
van Berkelland**

datum: 14 sept 2015

zaaknr: 137345

nr: KA2015006



Atelier



**Behoort bij besluit van
burgemeester en wethouders
van Berkelland**

datum: 14 sept 2015


zaaknr: 137345

nr: KA2015006

Atelier



Atelier

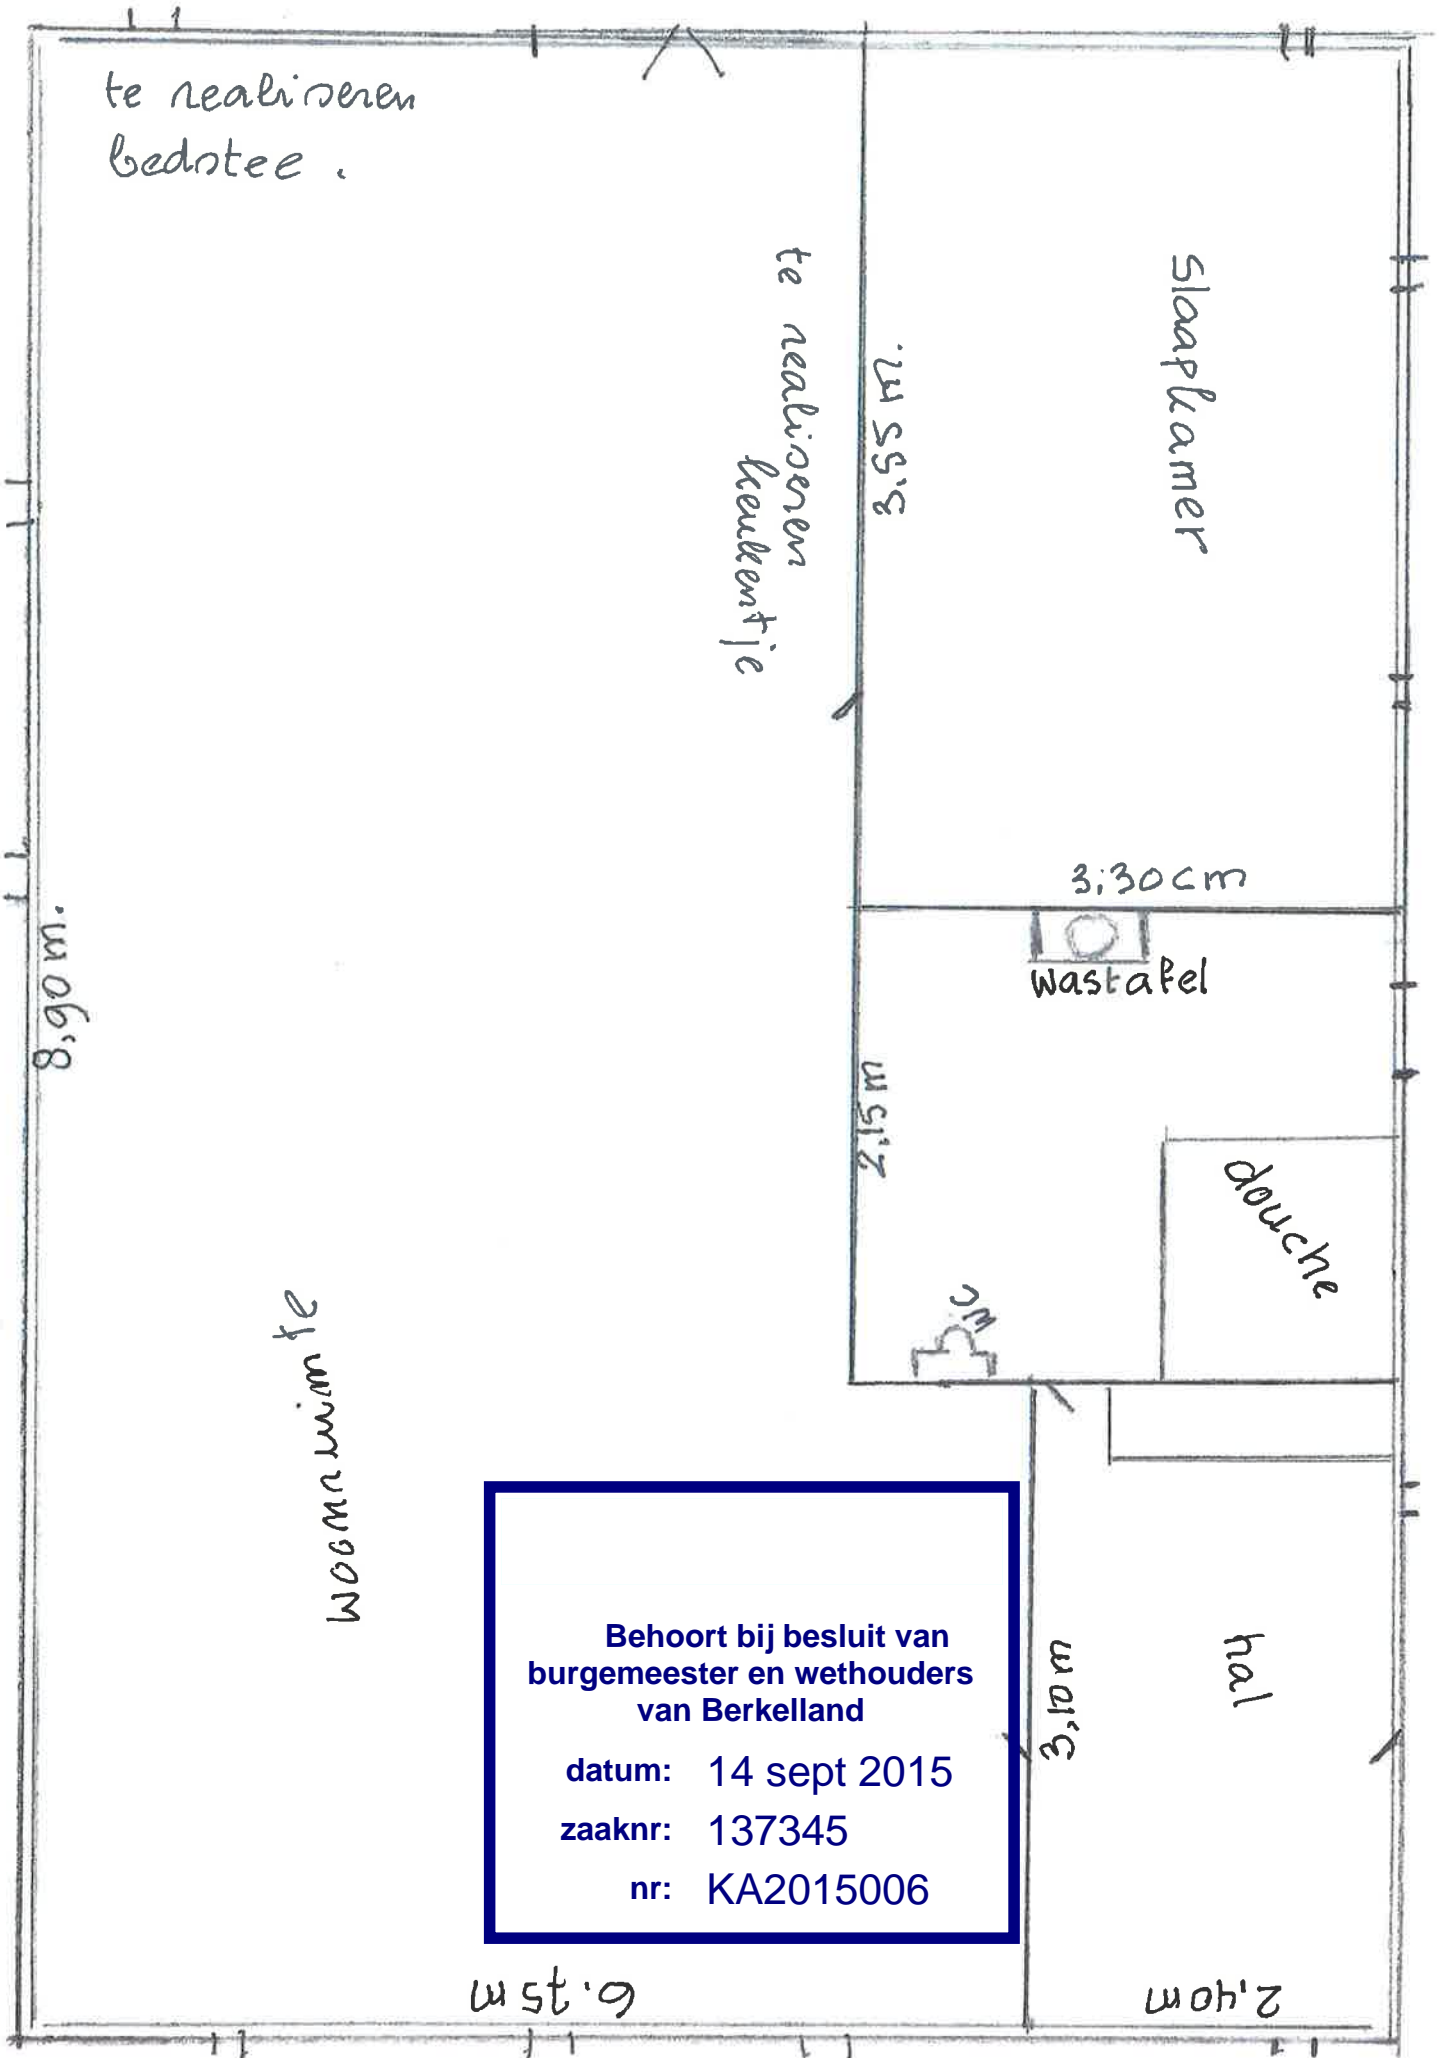

te realiseren
bedstee .

te realiseren
keuken tje

slaapkamer

3,30cm

wastafel

2,15m

douche

wc

Behoort bij besluit van
burgemeester en wethouders
van Berkelland
datum: 14 sept 2015
zaaknr: 137345
nr: KA2015006

3,01m

hal

8,90m.

woonkamer te

6,75m

2,40m