


gemeente Berkelland
Behoort bij besluit van
burgemeester en wethouders
van Berkelland
datum: 29-01-2018
zaaknr: 199247
nr: AB2017237

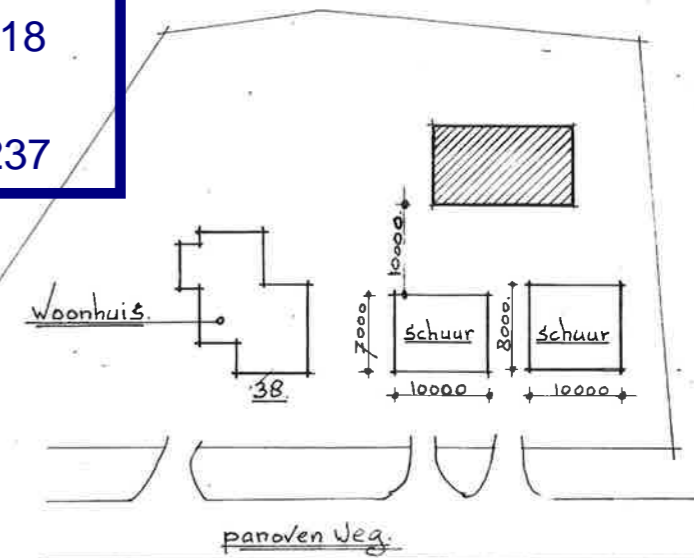

get. 5-4-2017	gew:	Schaal 1:100-50	Joh. J. Ssink.
betreft: nieuwbouw berging.			
opdrachtgever:		Panovenweg 38	
157 B.Z. Rekken.			