


# Impressie tuinrichting Land van Lisa

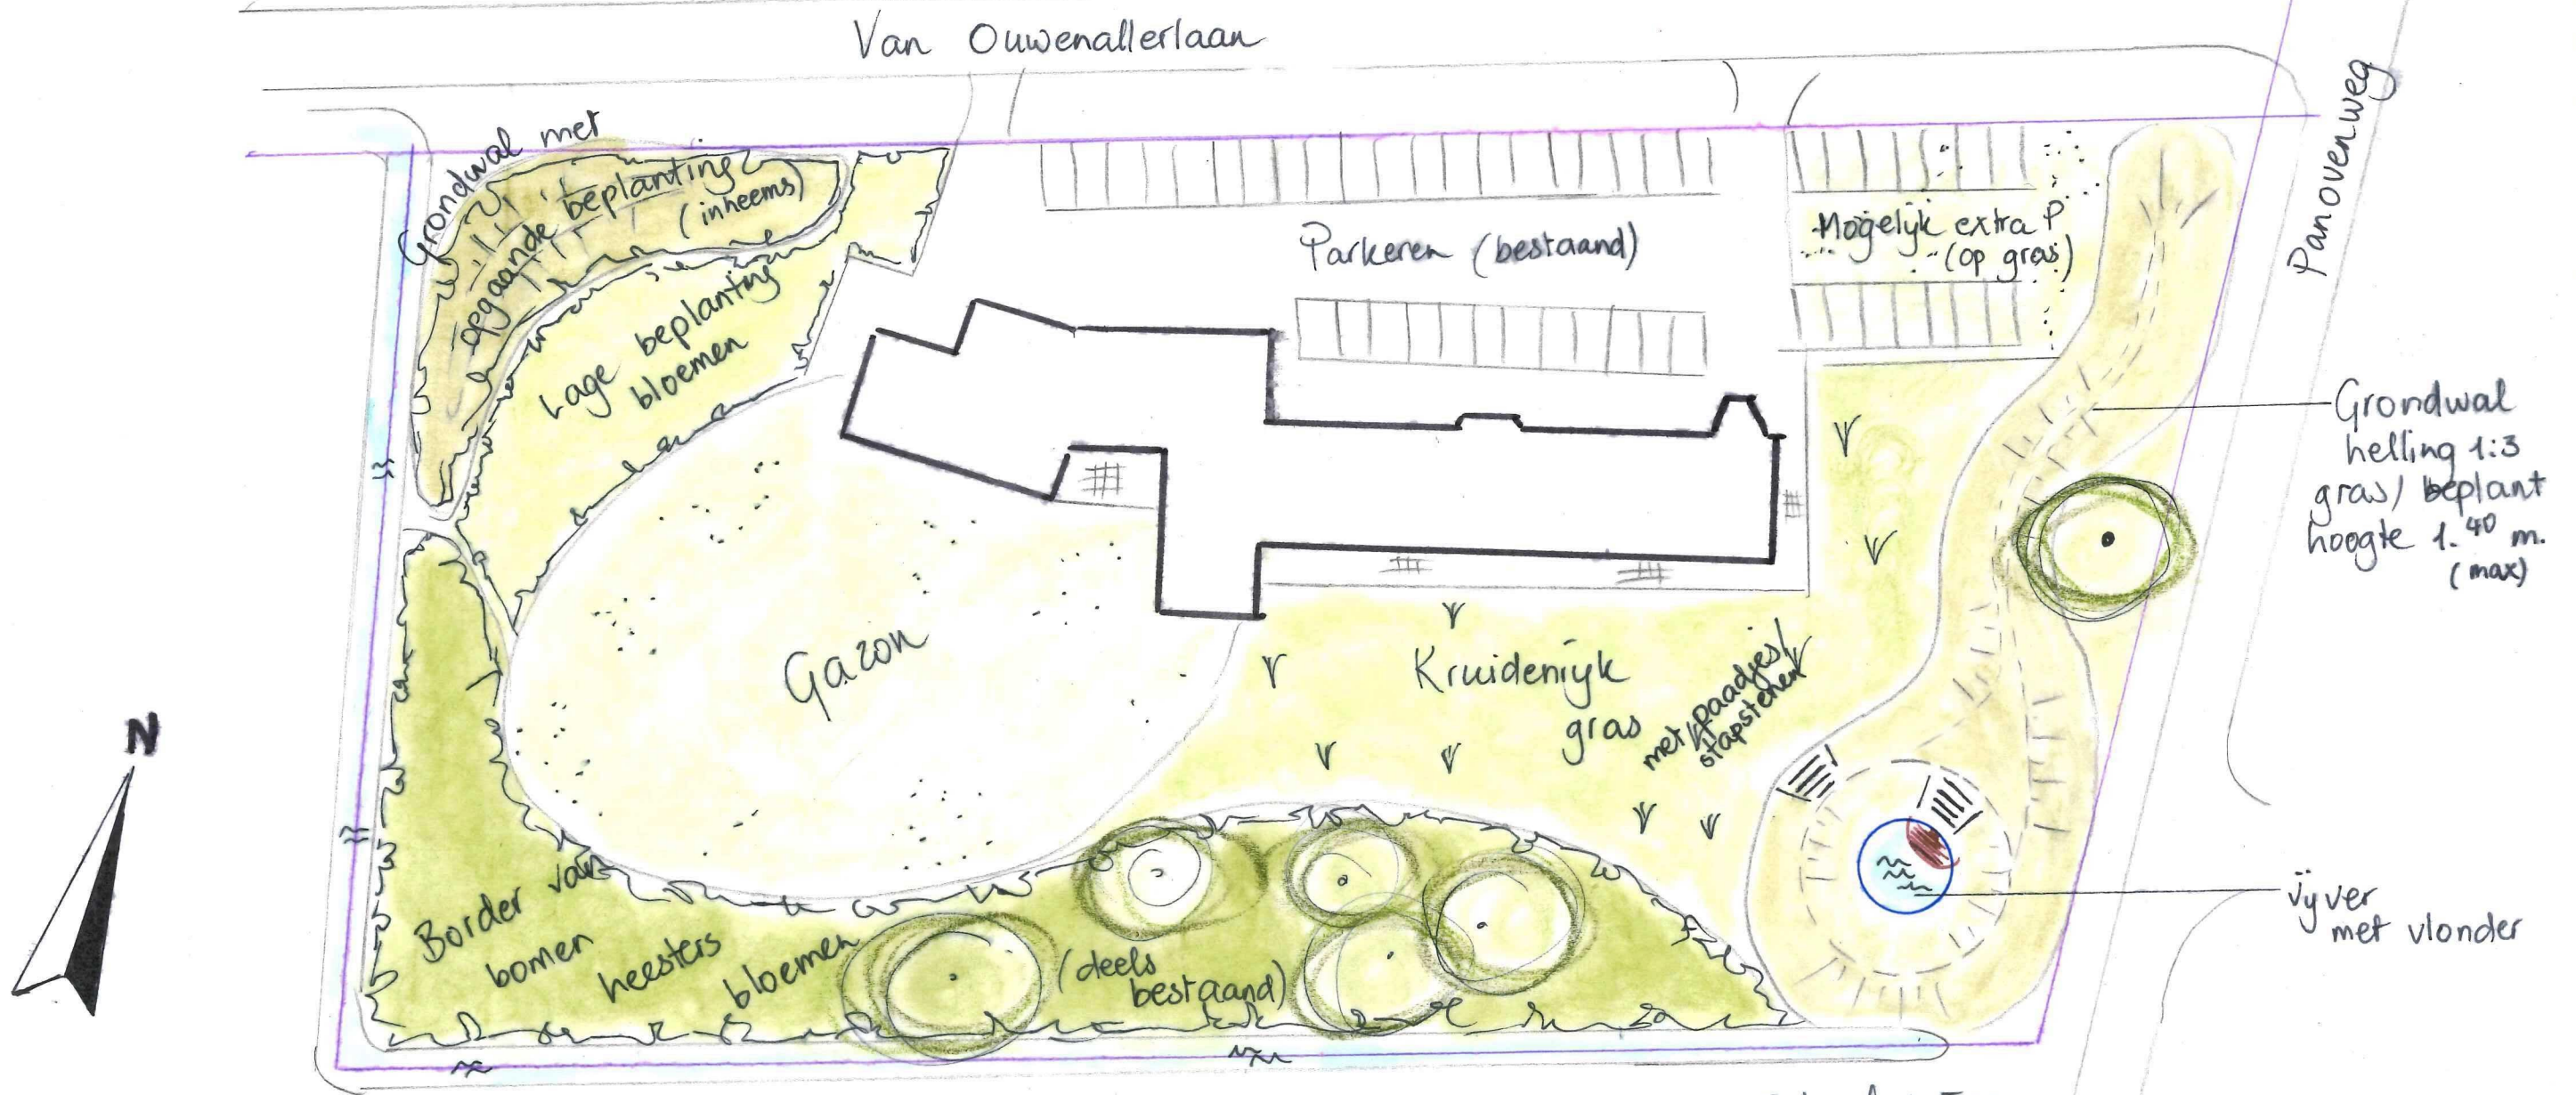

Schaal 1:500

  
gemeente Berkelland  
Behoort bij besluit van  
burgemeester en wethouders  
van Berkelland  
datum: 8 dec 2016  
zaaknr: 167605  
nr: OU2016013