


Basis variant 10 vrijstaande woningen

3

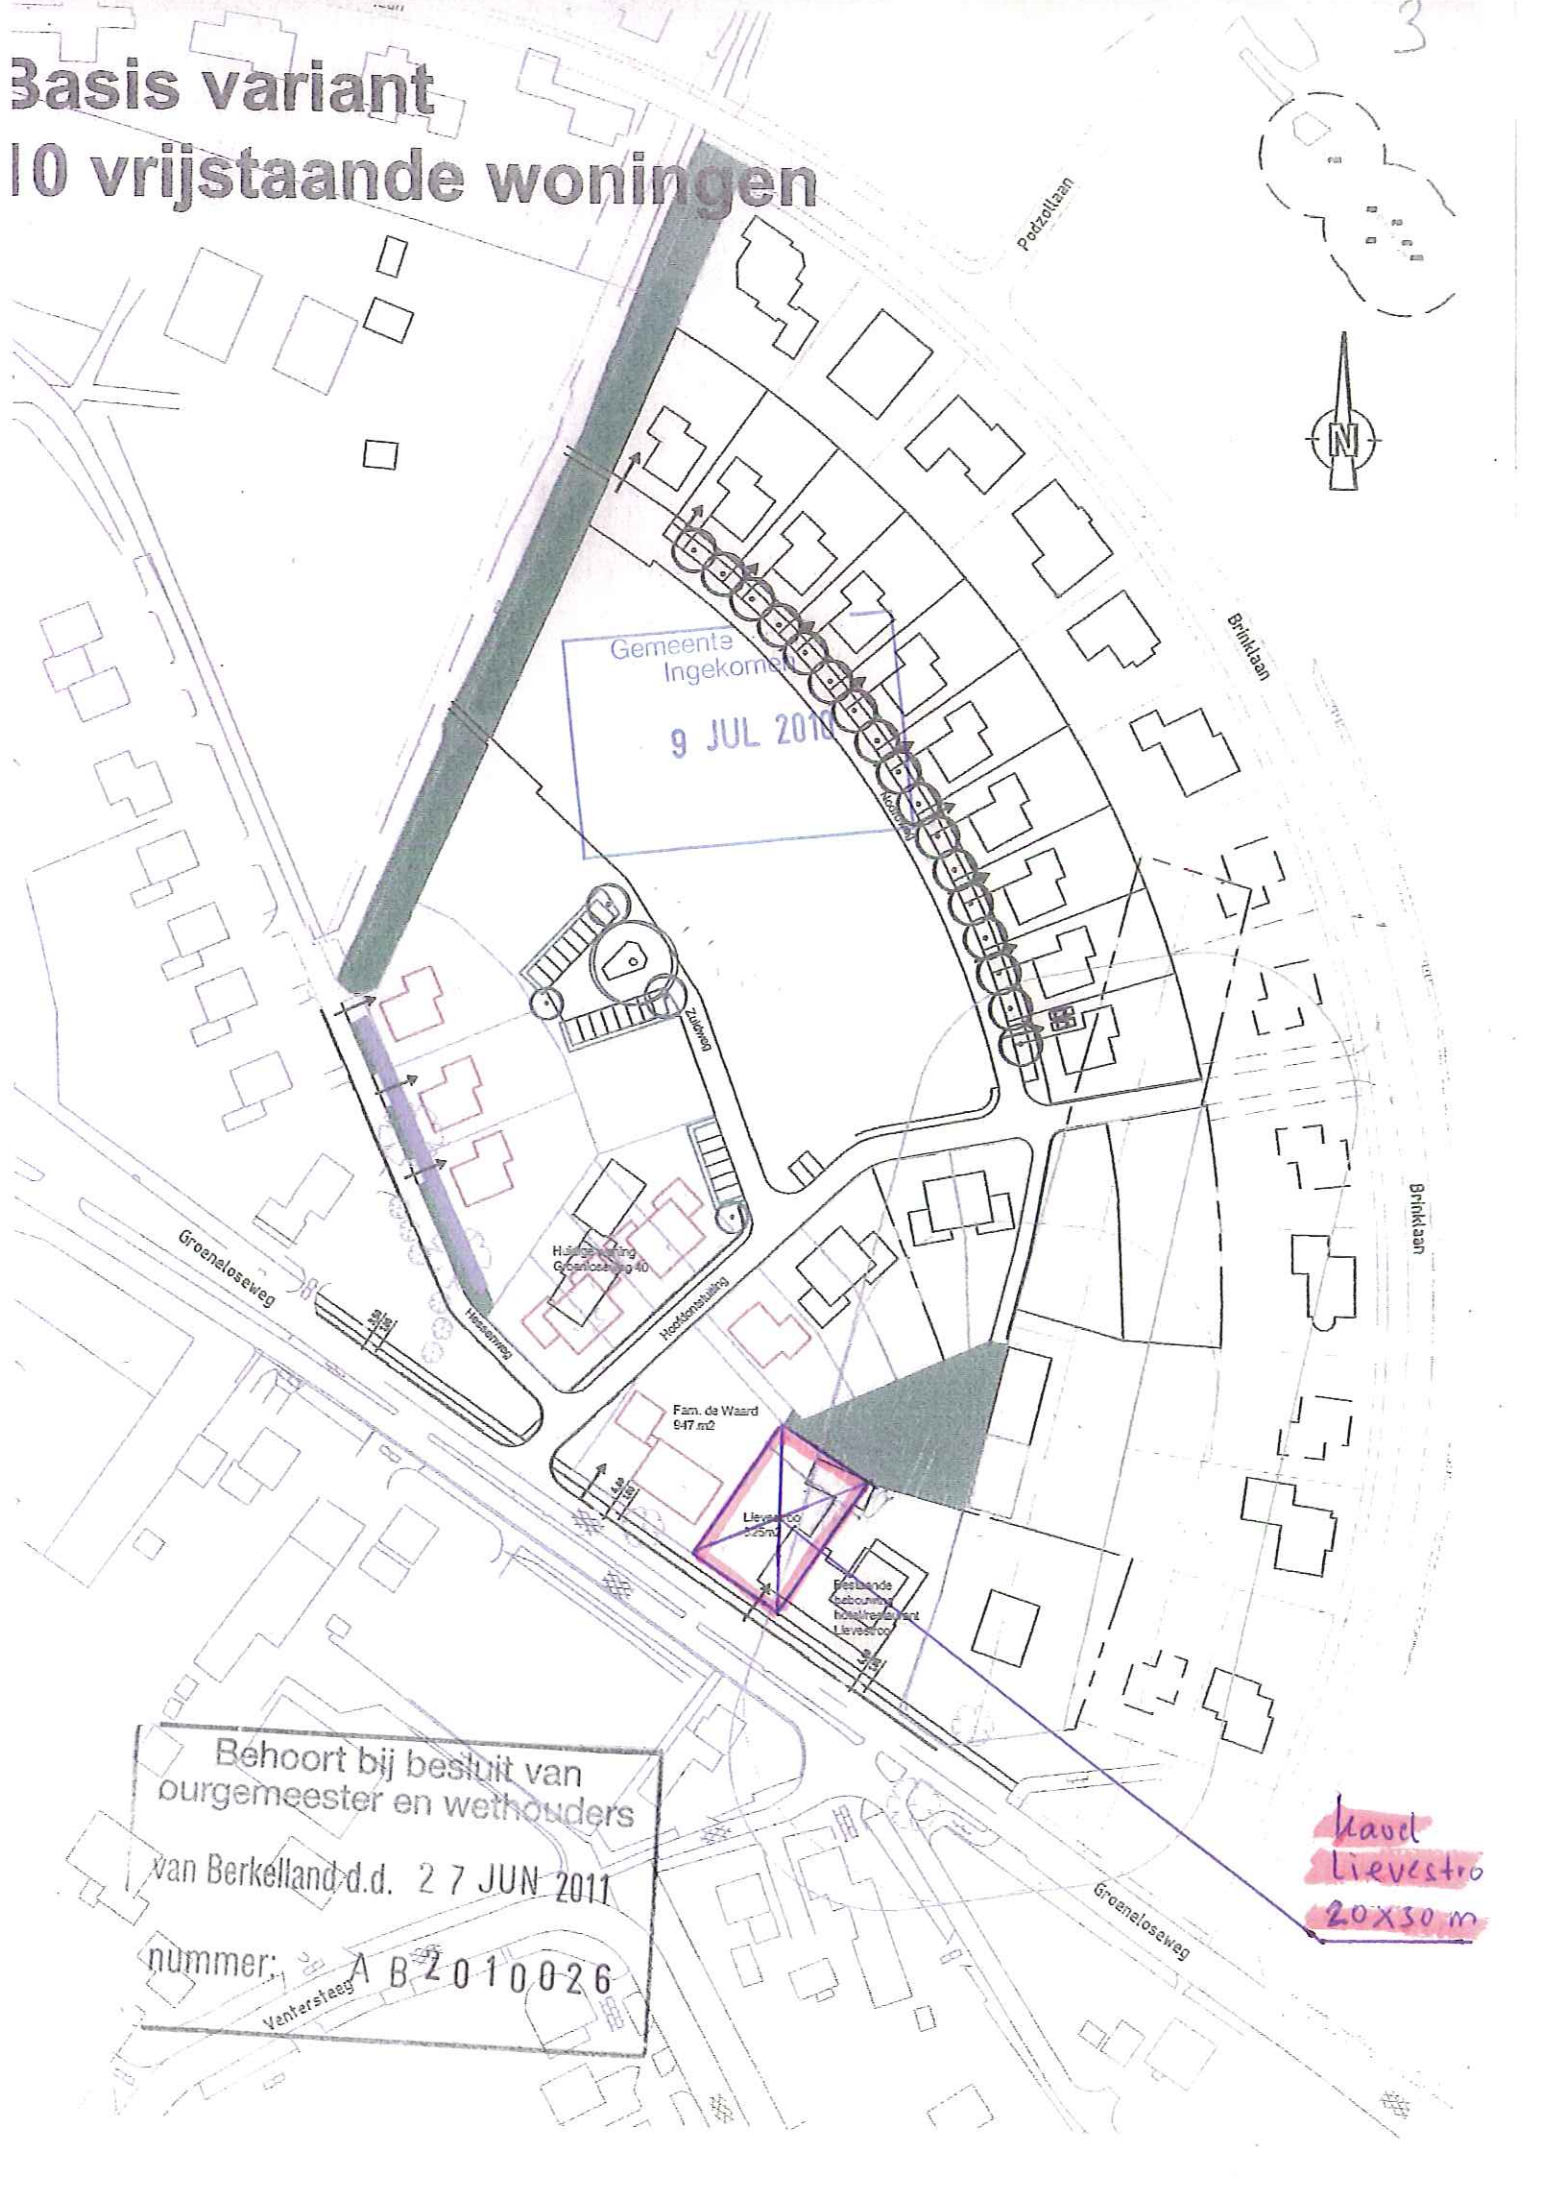

Behoort bij besluit van
burgemeester en wethouders
van Berkelland d.d. 27 JUN 2011
nummer: A B 2010026
Vennersteeg

kavel
Lievevoo
20x30 m