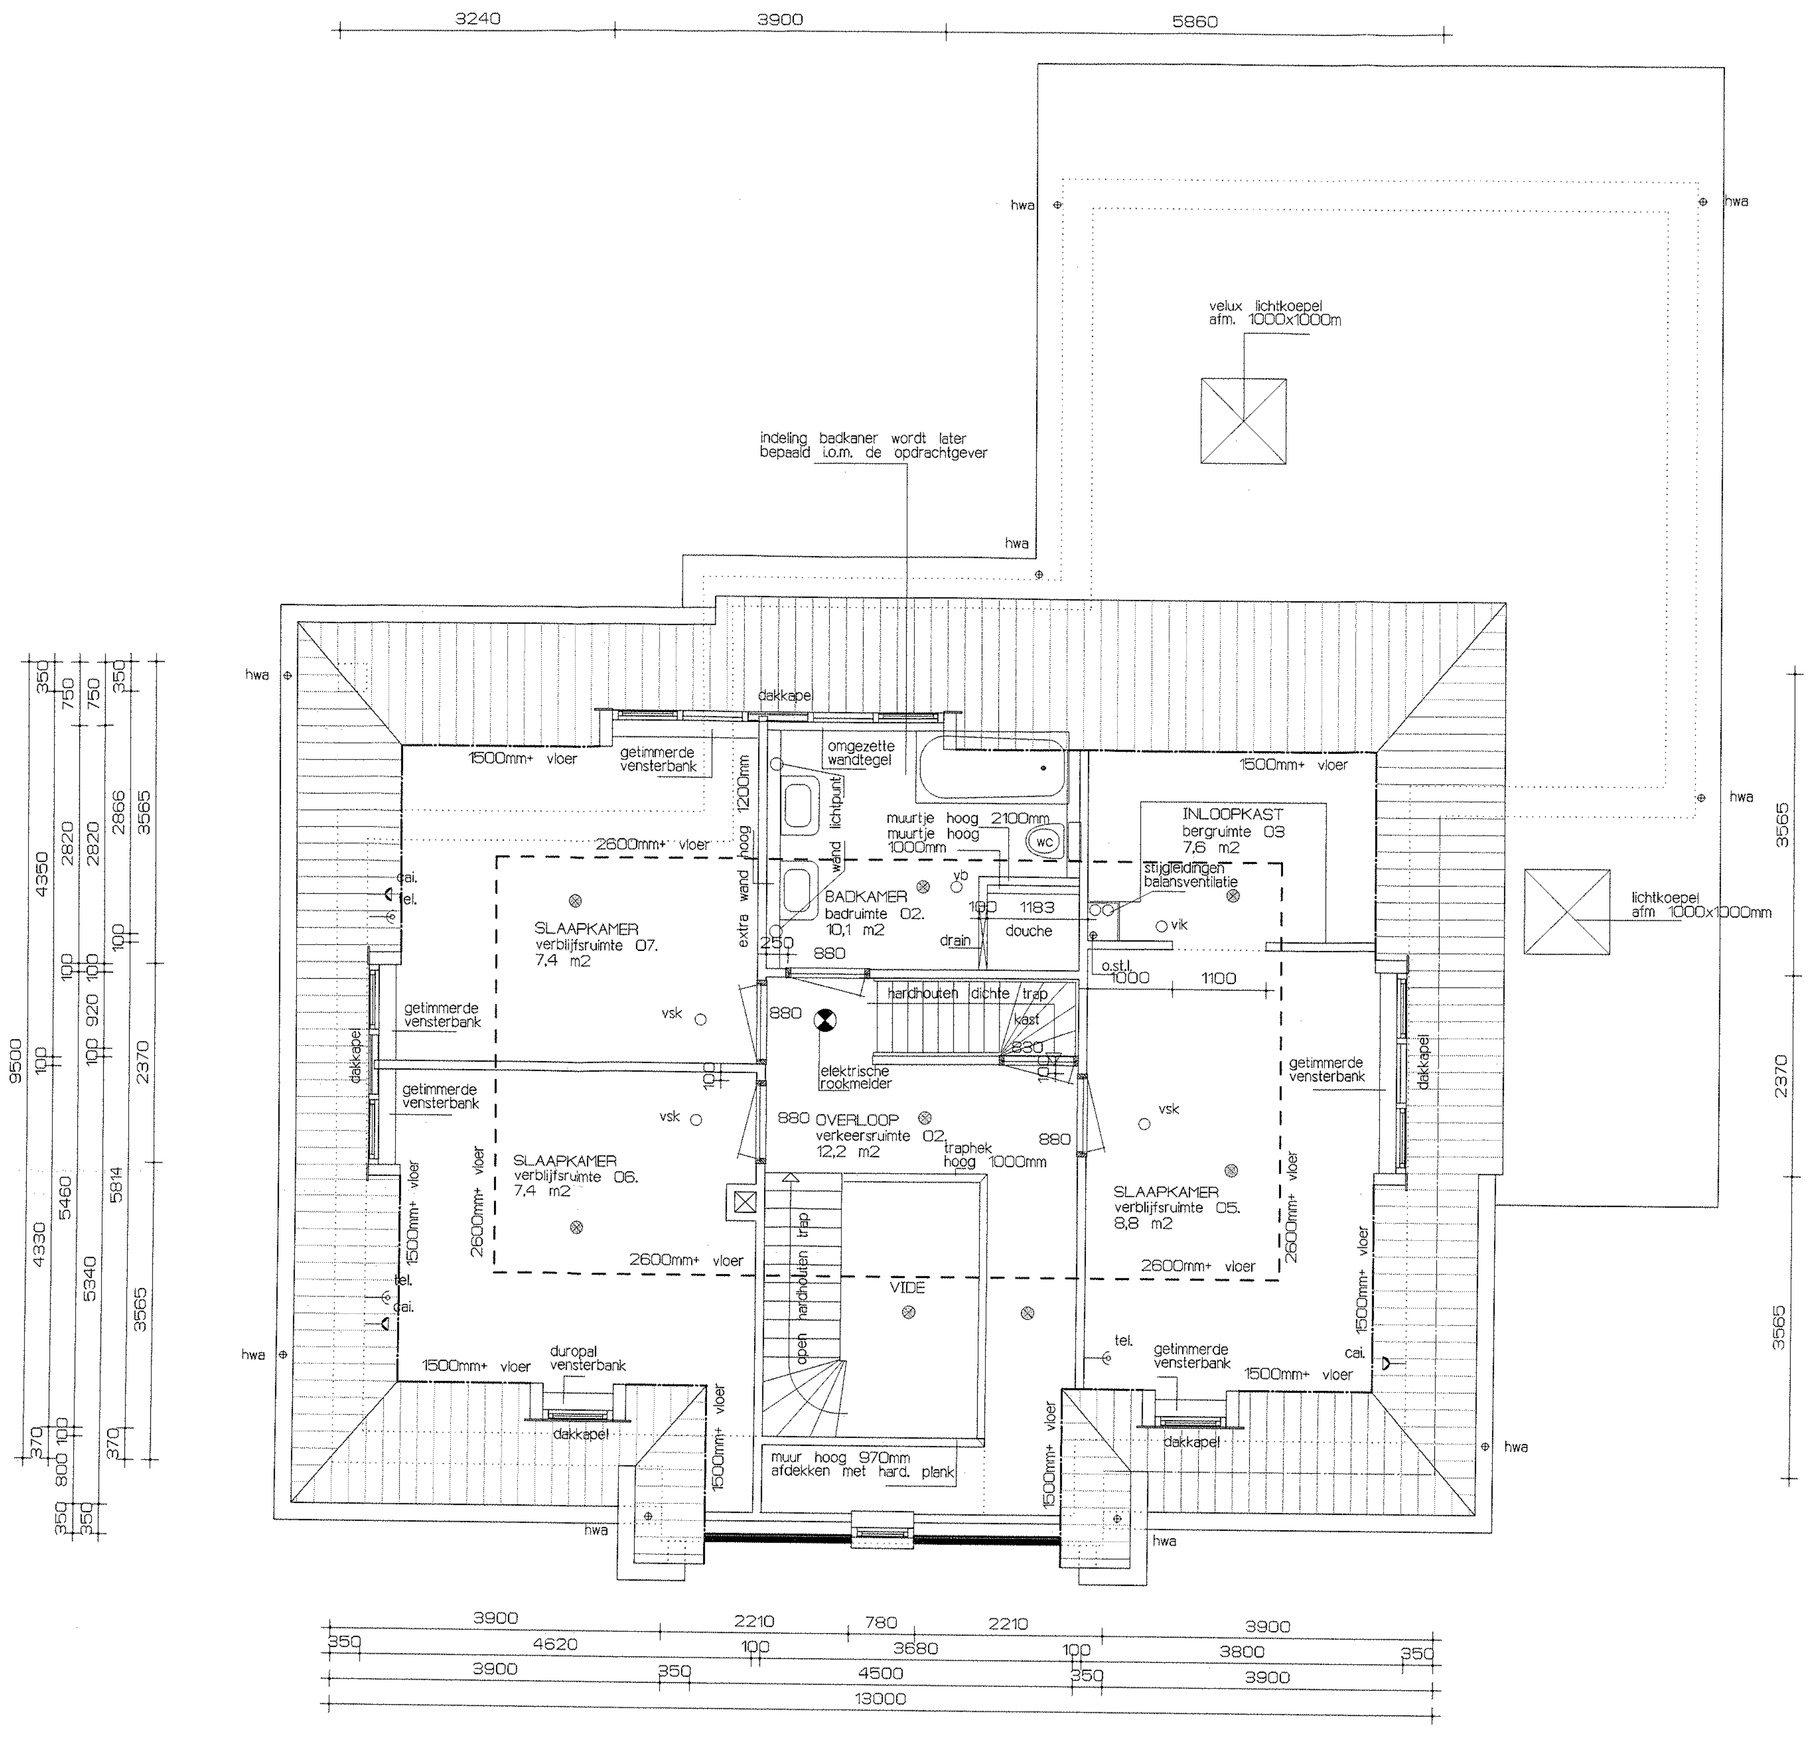

1e VERDIEPING

RENVOOI

ABKORTINGEN :

kr.l.	kruipluik met PS-isolatie dk 75 mm. afm. 600 x 800 mm.	h.w.a.	hemelwaterafvoer
M.k.	meterkast netto afm. 350 x 750 mm.	g.	gootsteen
k.k.	koelkast (wordt niet geleverd)	v.w.	vaatwasser
w.a.	wasautomaat (wordt niet geleverd)	w.a.	wasautomaat
v.w.	vaatwasser (wordt niet geleverd)	w.c.	water-closet
d.r.	droogtrekker (wordt niet geleverd)	st.l.	standleiding
w.d.	wasdroger (wordt niet geleverd)	o.st.l.	ontluchting standleiding
k.t.+ a.k.	kooktoestel met afzuigkap (wordt niet geleverd)	f.	fonteintje
a.a.	afvoer afzuigkap	v.o.	voorplug t.b.v. douche
v.k.	ventilatie keuken	w.	wastafel
v.t.	ventilatie toilet	b.	bad
v.b.	ventilatie badkamer	a.c.k.	afvoer combi-ketel
v.bk.	ventilatie bijkeuken	s.o.	schrobputje
v.l.	ventilatie living	o.s.	ontstoppingsstuk met schroefdeksel
v.sk.	ventilatie slaapkamer		
v.hr.	ventilatie hobby-ruimte		
v.tk.	ventilatie toogkast		
v.br.	ventilatie bergruimte		
rga.ck.	rookgasafvoer en verbrandingsluchttoevoer t.b.v. combi-ketel		
m.v.	mechanische ventilatie-unit		

RENVOOI

tel.	loze leiding met doos t.b.v. telefoon.
cal.	loze leiding met doos t.b.v. TV./audio
	lichtpunt onder centreeldoos
	lichtpunt
	wandlichtpunt
	schakelaar
	wisselschakelaar
	enkelvoudige wandcontactdoos met randaarde
	dubbele wandcontactdoos met randaarde
	electrische rookmelder
therm.	kamerthermostaat
	buitenkraan (met gevelkomt

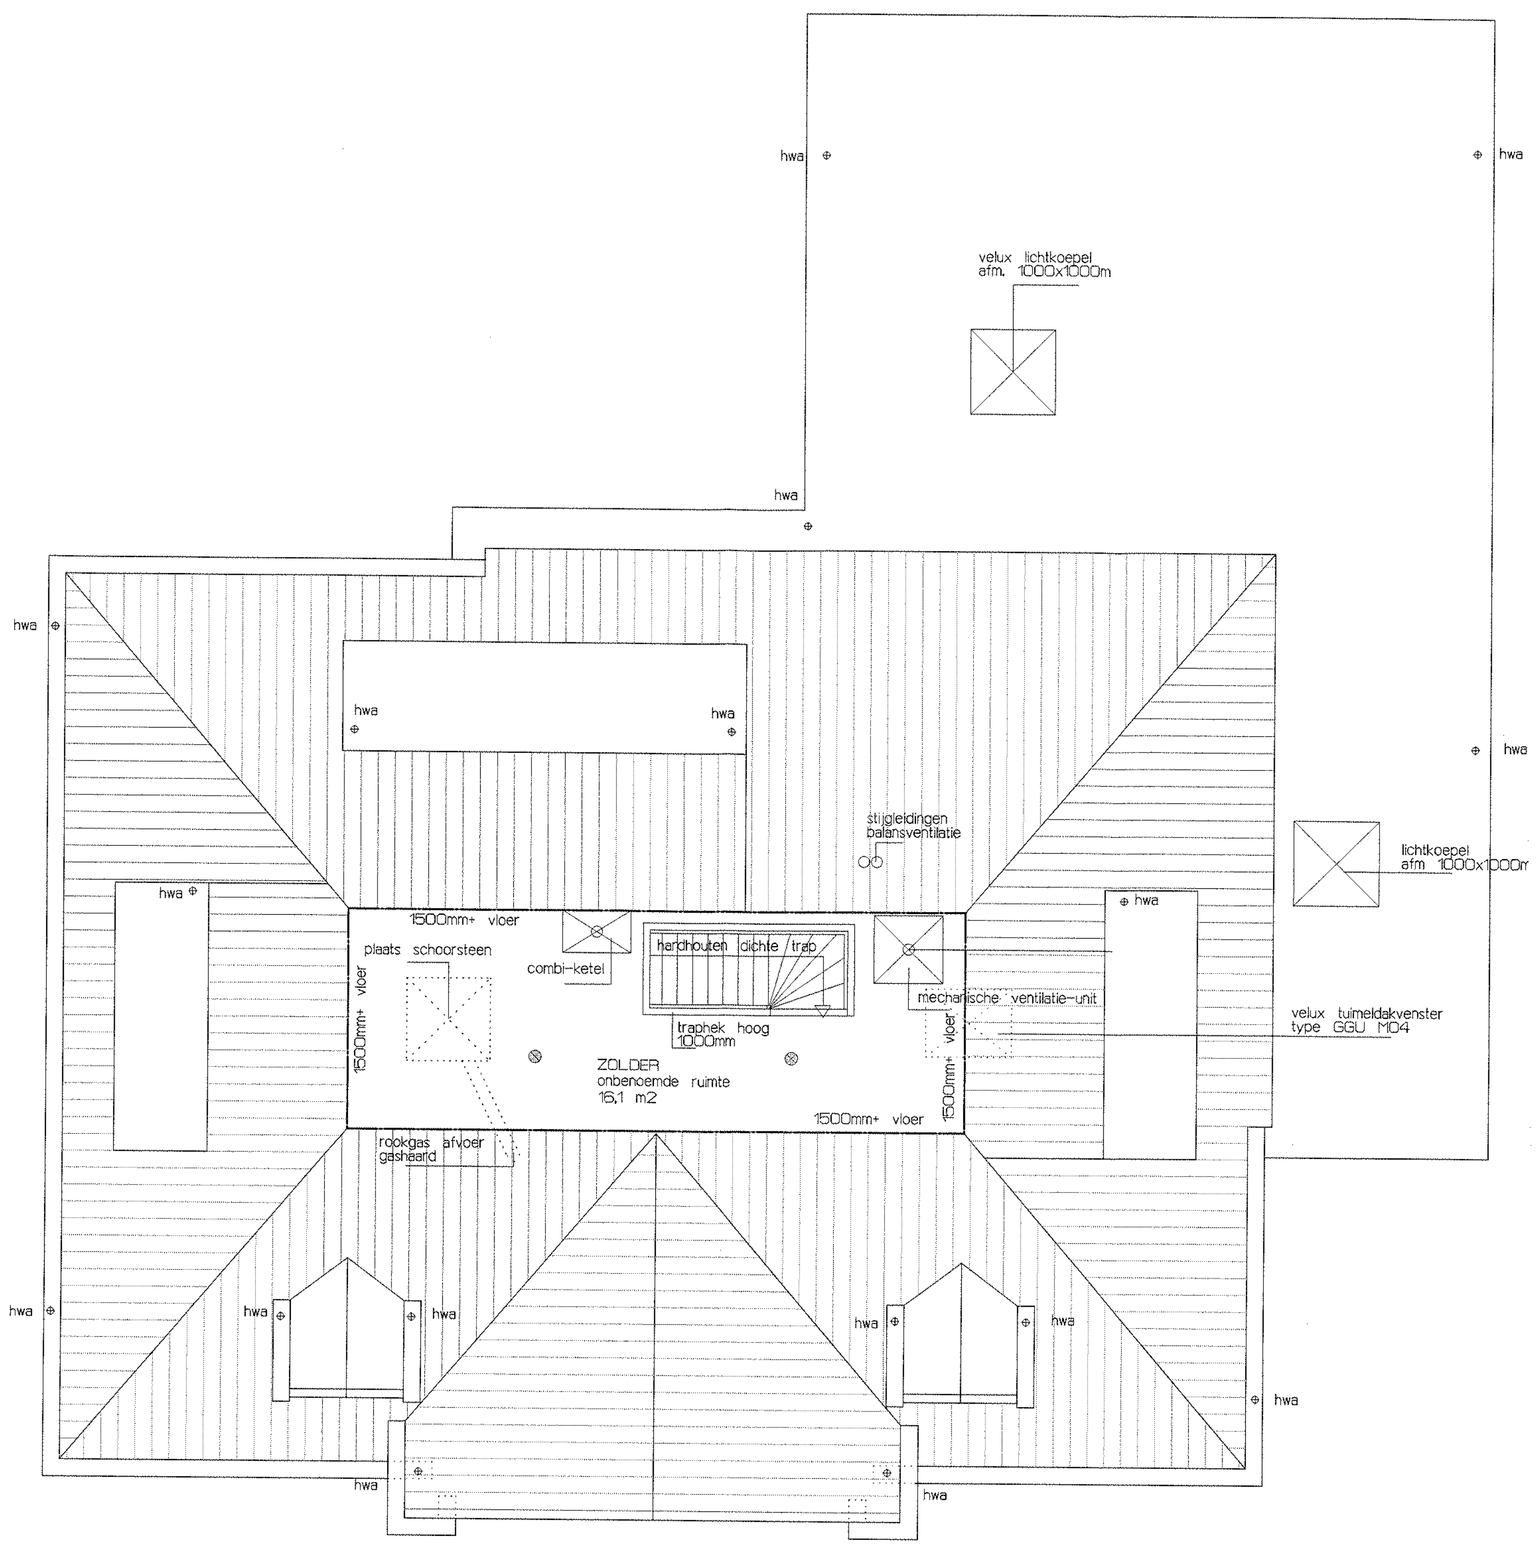

ZOLDERVERDIEPING

Behoort bij besluit van burgemeester en wethouders van Berkelland d.d. 27 JUN 2011
nummer: A B 2 0 1 1 0 0 2 6

BESTEKTEKENINGEN ZIJN GEEN UITVOERINGSTEKENINGEN ! W2H aanvaardt geen aansprakelijkheden voor eventuele onvolkomenheden in onderhavige bestektekeningen indien door haar geen contract is verkregen voor detail-, werktekeningen, kozijntekening, trapuitwerking, hoogtedoorsneden, detailtekeningen, constructieberekeningen, welke naar de mening van W2H nodig zijn voor een correcte uitvoering van de bouwwerkzaamheden.

PROJECT
OPDRACHTGEVER
ONDERWERP

Bureau voor architectuur en ruimtelijke vormgeving
de heurne 41 7255 ax hengelo gld.
tel. 0575 - 461975
fax. 0575 - 464723
e-mail : w2h@planet.nl

bouw van een woning met garage/berging	
aan de Groenlosseweg te Ruurlo	
chr. en mevr. Lievestro	
Groenlosseweg 42 7261 RN Ruurlo	
BESTEKTEKENING vergroting verdieping en zolder	
BOUWNUMMER 06690	BLAD B - 3
SCHAAL 1 : 50	GET. 11-10-2010

alle aan deze ter hand gestelde tekeningen, ontwerpen, presentaties etc. blijven eigendom van de maker en mogen zonder uitdrukkelijke toestemming van de maker niet worden verveelvoudigd of voor andere doeleinden worden gebruikt in strijd met de Auteurswet 1912 en Berneverdrag.

	GEWIJZIGD
A	26-10-2010
B	07-01-2011
C	
D	
E	
F	
G	
H	
J	
K	